


- ### LEGENDE
- 1. Sicherheitsleuchte mit Furlinse, Gruppenbatterie
 - 2. Sicherheitsleuchte mit Spotlinse, Einzelbatterie
 - 3. Sicherheitsleuchte mit Rundlinse, Gruppenbatterie
 - 4. Sicherheitsleuchte mit Spotlinse, Gruppenbatterie
 - 5. Rettungswegleuchte mit Lichtaustritt
 - 6. Rettungswegleuchte mit Lichtaustritt
 - 7. Sicherheitsleuchte, Gruppenbatterie
 - 8. Sicherheitsleuchte IP65, Gruppenbatterie
 - Gruppenbatterie-Zentrale
 - 1. Anbauleuchte quadratisch, B=312mm, L=325mm, T=63mm, 4000K, 1400-4000lm, 11-29W, IP40, Gew. 1,6kg

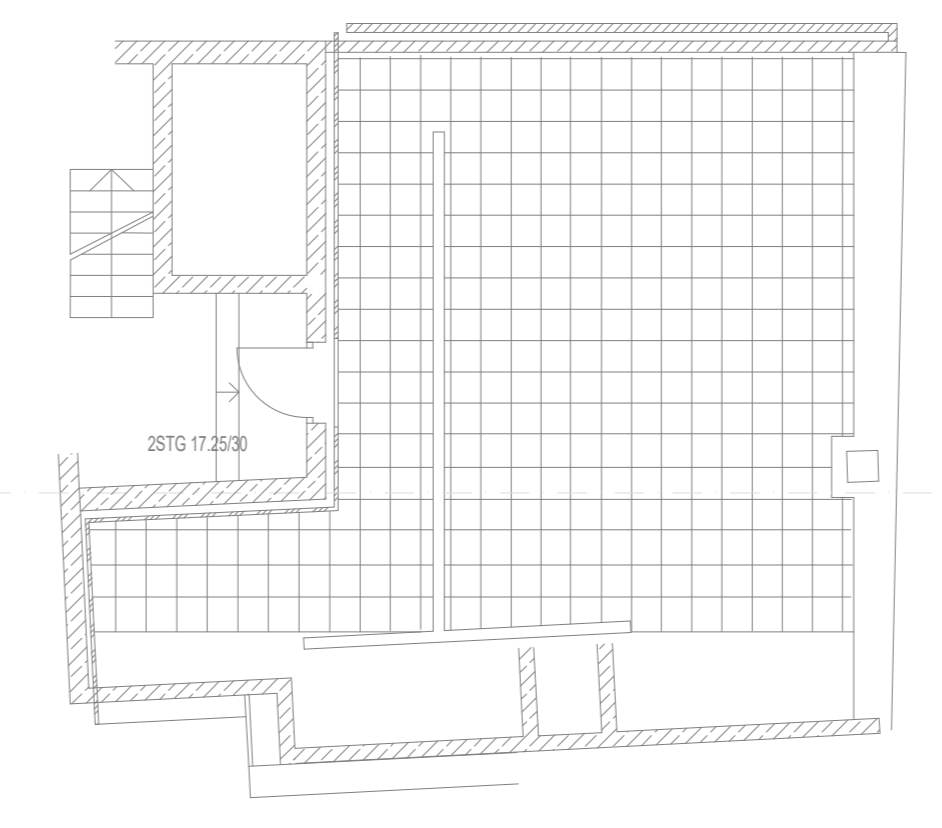

Maßstab: 1:100		Ausführungsplanung	
Stad Kiel, Rathaus III		Notstromkühler	
4. Obergeschoss		E-Installation	
SiBe		SiBe	
Stand Ausführungsplanung	24.06.26	Ka	
Index / Änderung	Datum	Name	
Bearb.	Datum	Name	
Projektleiter / gez.	26.02.2026		
Gezeichnet	24.06.2026		
			GD-224067-17.3-a