





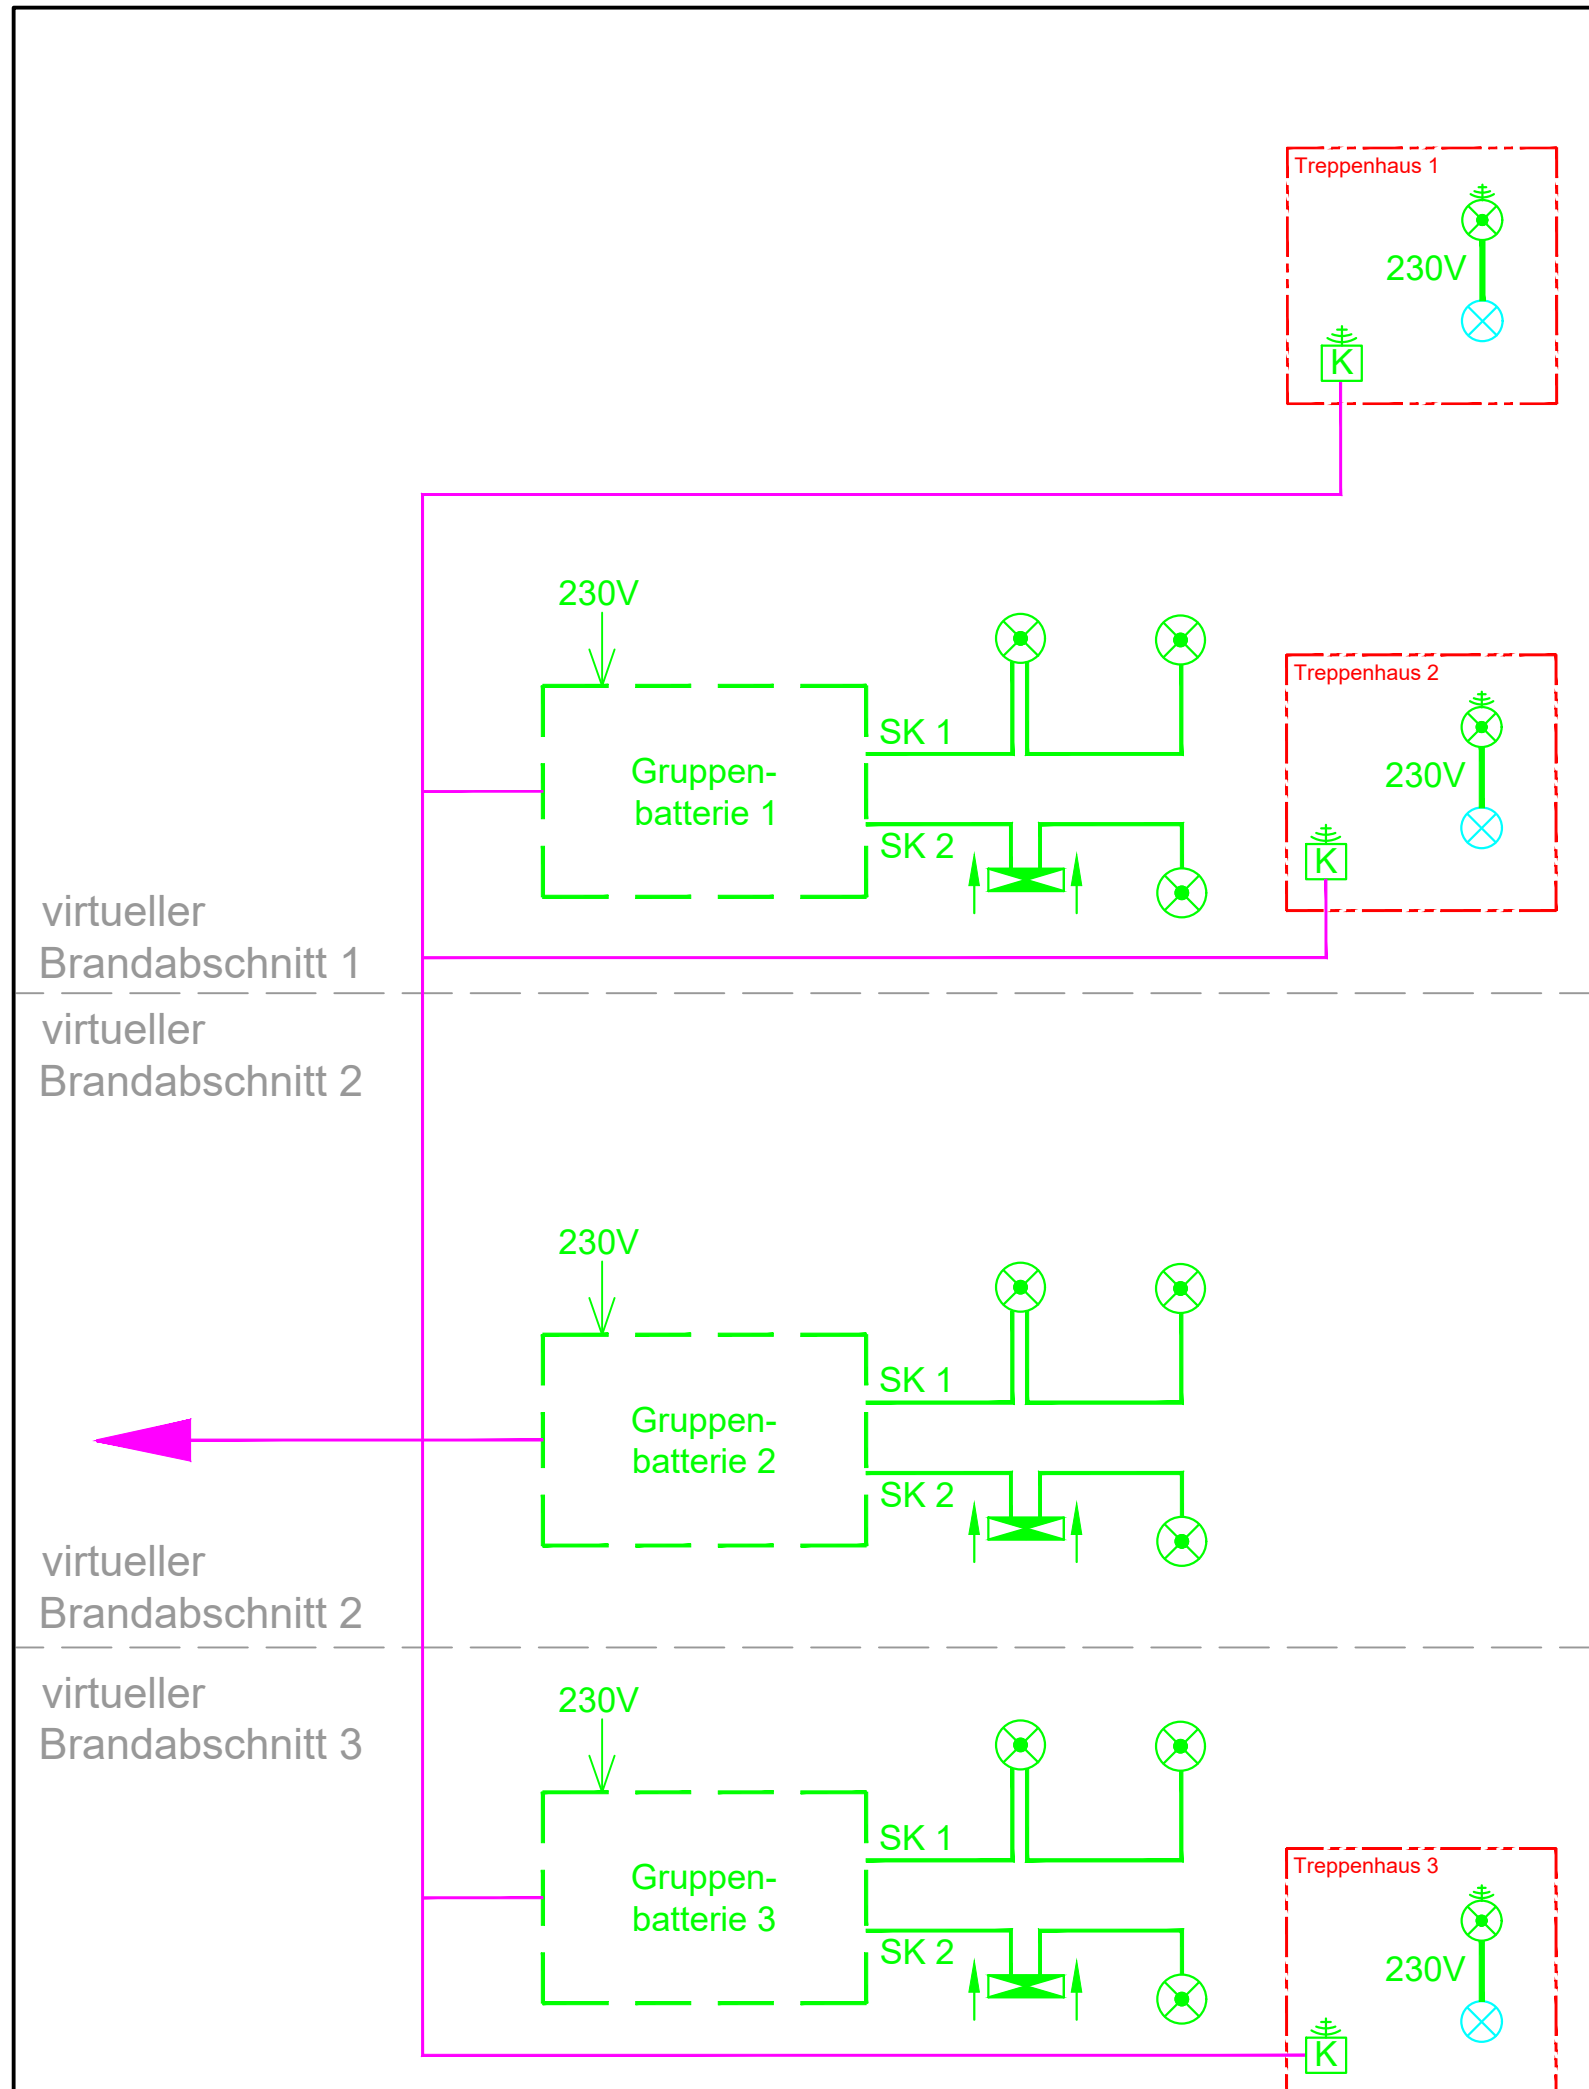


**LEGENDE:**

-  Funkkoppler für Funkvernetzte Einzelbatterieleuchten
-  Rettungswegleuchte für Gruppenbatterien
-  Einzelbatterieleuchten mit Funkvernetzung
-  Sicherheitsleuchte für Gruppenbatterien
-  LED Flurleuchte mit integrierter Präsenzerkennung
-  Steuerkabel zur Vernetzung der Analogkomponenten



virtueller  
Brandabschnitt 1

virtueller  
Brandabschnitt 2

virtueller  
Brandabschnitt 2

virtueller  
Brandabschnitt 3

|                       |          |       |      |   |                    |
|-----------------------|----------|-------|------|---|--------------------|
|                       |          |       |      | Maßstab: 1:100                                | Ausführungsplanung |
|                       |          |       |      | Stadt Kiel, Rathaus III<br>- Notstromkühler   |                    |
|                       |          |       |      | Prinzipschema<br>SiBe mit<br>Gruppenbatterien |                    |
| Index                 | Änderung | Datum | Name |   |                    |
| Bearb.                | Name     | Datum |      |   |                    |
| Projektleiter / gez.: |          |       |      |   |                    |
| Geprüft:              |          |       |      |   |                    |
|                       |          |       |      | GD-224067-30                                  |                    |