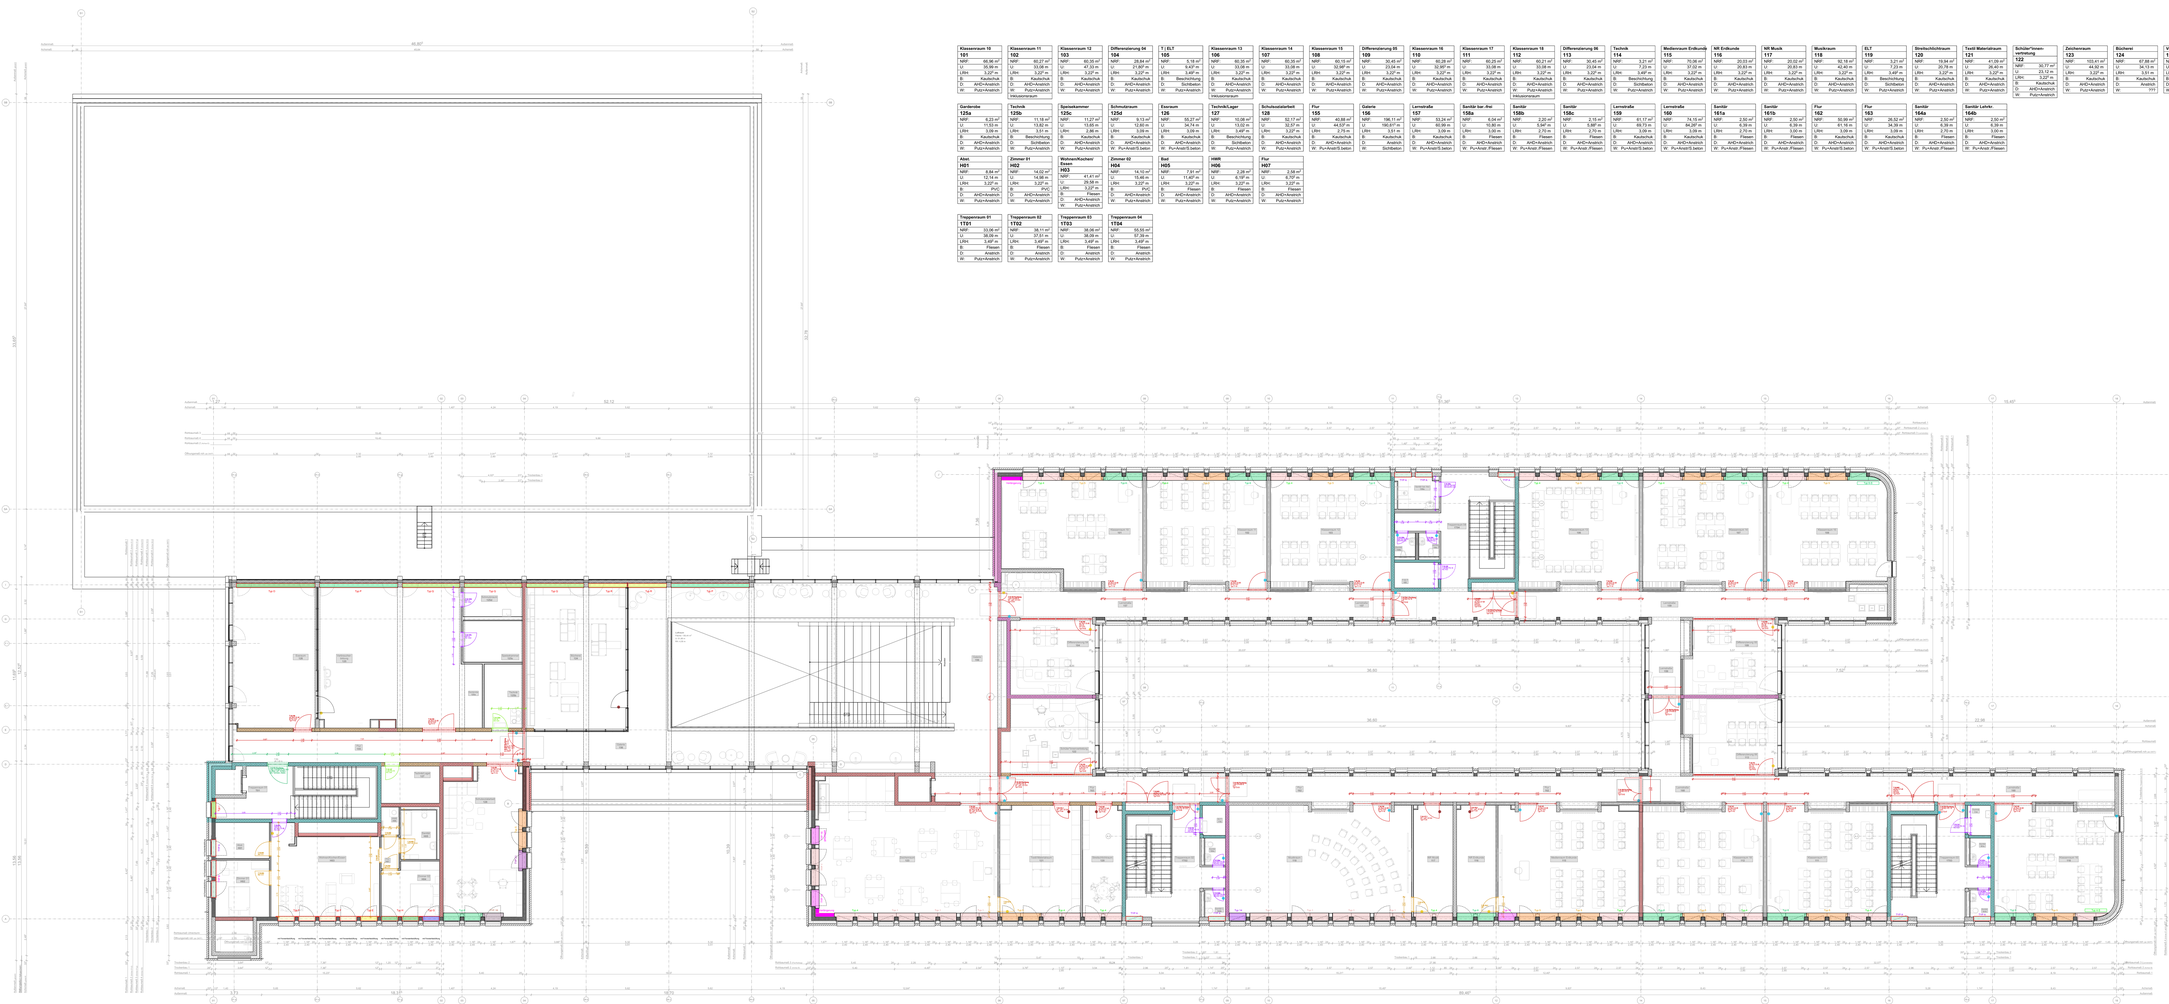

Klassenraum 10
101
NRF: 66,96 m²
U: 39,96 m
LRH: 3,20? m
B: Kacheln/Ak
D: AHD+Anstrich
W: Putz+Anstrich

Klassenraum 11
102
NRF: 60,27 m²
U: 33,98 m
LRH: 3,20? m
B: Kacheln/Ak
D: AHD+Anstrich
W: Putz+Anstrich

Klassenraum 12
103
NRF: 60,35 m²
U: 47,33 m
LRH: 3,20? m
B: Kacheln/Ak
D: AHD+Anstrich
W: Putz+Anstrich

Differenzierung 04
104
NRF: 28,84 m²
U: 21,66? m
LRH: 3,22? m
B: Kacheln/Ak
D: AHD+Anstrich
W: Putz+Anstrich

T / ELT
105
NRF: 5,18 m²
U: 9,40? m
LRH: 3,49? m
B: Kacheln/Ak
D: Sichtbeton
W: Putz+Anstrich

Klassenraum 13
106
NRF: 60,35 m²
U: 33,98 m
LRH: 3,20? m
B: Kacheln/Ak
D: AHD+Anstrich
W: Putz+Anstrich

Klassenraum 14
107
NRF: 60,35 m²
U: 33,98 m
LRH: 3,20? m
B: Kacheln/Ak
D: AHD+Anstrich
W: Putz+Anstrich

Klassenraum 15
108
NRF: 60,15 m²
U: 33,98 m
LRH: 3,20? m
B: Kacheln/Ak
D: AHD+Anstrich
W: Putz+Anstrich

Differenzierung 05
109
NRF: 30,45 m²
U: 23,64 m
LRH: 3,22? m
B: Kacheln/Ak
D: AHD+Anstrich
W: Putz+Anstrich

Klassenraum 16
110
NRF: 60,28 m²
U: 33,98 m
LRH: 3,20? m
B: Kacheln/Ak
D: AHD+Anstrich
W: Putz+Anstrich

Klassenraum 17
111
NRF: 60,25 m²
U: 33,98 m
LRH: 3,20? m
B: Kacheln/Ak
D: AHD+Anstrich
W: Putz+Anstrich

Klassenraum 18
112
NRF: 60,21 m²
U: 33,98 m
LRH: 3,22? m
B: Kacheln/Ak
D: AHD+Anstrich
W: Putz+Anstrich

Differenzierung 06
113
NRF: 30,45 m²
U: 23,64 m
LRH: 3,20? m
B: Kacheln/Ak
D: AHD+Anstrich
W: Putz+Anstrich

Technik
114
NRF: 3,21 m²
U: 7,23 m
LRH: 3,49? m
B: Beschichtung
D: Sichtbeton
W: Putz+Anstrich

Medienraum Erdkunde
115
NRF: 75,06 m²
U: 37,02 m
LRH: 3,20? m
B: Kacheln/Ak
D: AHD+Anstrich
W: Putz+Anstrich

NR Erdkunde
116
NRF: 20,03 m²
U: 20,83 m
LRH: 3,20? m
B: Kacheln/Ak
D: AHD+Anstrich
W: Putz+Anstrich

NR Musik
117
NRF: 20,02 m²
U: 20,83 m
LRH: 3,20? m
B: Kacheln/Ak
D: AHD+Anstrich
W: Putz+Anstrich

Werkraum
118
NRF: 92,18 m²
U: 42,40 m
LRH: 3,20? m
B: Kacheln/Ak
D: AHD+Anstrich
W: Putz+Anstrich

ELT
119
NRF: 3,21 m²
U: 7,23 m
LRH: 3,49? m
B: Beschichtung
D: Sichtbeton
W: Putz+Anstrich

Sprachheilraum
120
NRF: 19,94 m²
U: 20,79 m
LRH: 3,37 m
B: Kacheln/Ak
D: AHD+Anstrich
W: Putz+Anstrich

Textil Materialraum
121
NRF: 41,09 m²
U: 26,46 m
LRH: 3,22? m
B: Kacheln/Ak
D: AHD+Anstrich
W: Putz+Anstrich

Schüler*innen-verbindung
122
NRF: 30,77 m²
U: 23,12 m
LRH: 3,22? m
B: Kacheln/Ak
D: AHD+Anstrich
W: Putz+Anstrich

Zeichenraum
123
NRF: 103,41 m²
U: 44,92 m
LRH: 3,20? m
B: Kacheln/Ak
D: AHD+Anstrich
W: Putz+Anstrich

Bücherei
124
NRF: 67,88 m²
U: 34,13 m
LRH: 3,51 m
B: Kacheln/Ak
D: AHD+Anstrich
W: ???

Verbraucherb.
125
NRF: 94,27 m²
U: 41,03 m
LRH: 3,09 m
B: Kacheln/Ak
D: AHD+Anstrich
W: Putz+Anstrich/Lbeton

Gardarobe
125a
NRF: 6,23 m²
U: 11,53 m
LRH: 3,09 m
B: Kacheln/Ak
D: AHD+Anstrich
W: Putz+Anstrich

Technik
125b
NRF: 11,18 m²
U: 13,82 m
LRH: 3,51 m
B: Beschichtung
D: Sichtbeton
W: Putz+Anstrich

Spielsammler
125c
NRF: 11,27 m²
U: 13,82 m
LRH: 2,86 m
B: Kacheln/Ak
D: AHD+Anstrich
W: Putz+Anstrich

Schulraum
125d
NRF: 9,13 m²
U: 12,66 m
LRH: 3,09 m
B: Kacheln/Ak
D: AHD+Anstrich
W: Putz+Anstrich

Exsorum
126
NRF: 55,27 m²
U: 34,74 m
LRH: 3,09 m
B: Kacheln/Ak
D: AHD+Anstrich
W: Putz+Anstrich

Technik/Lager
127
NRF: 10,08 m²
U: 13,53 m
LRH: 3,49? m
B: Beschichtung
D: Sichtbeton
W: Putz+Anstrich

Schulsozialarbeit
128
NRF: 52,17 m²
U: 32,37 m
LRH: 3,22? m
B: Kacheln/Ak
D: AHD+Anstrich
W: Putz+Anstrich

Flur
155
NRF: 40,68 m²
U: 44,53? m
LRH: 2,75 m
B: Kacheln/Ak
D: AHD+Anstrich
W: Putz+Anstrich/S.beton

Galerie
156
NRF: 196,11 m²
U: 106,97? m
LRH: 3,51 m
B: Kacheln/Ak
D: Anstrich
W: Sichtbeton

Lernstraße
157
NRF: 53,24 m²
U: 66,99 m
LRH: 3,09 m
B: Kacheln/Ak
D: AHD+Anstrich
W: Putz+Anstrich/S.beton

Sanitär bei.-Ref
158a
NRF: 6,04 m²
U: 10,86 m
LRH: 3,00 m
B: Fliesen
D: AHD+Anstrich
W: Putz+Anst.-Fliesen

Sanitär
158b
NRF: 2,20 m²
U: 5,94? m
LRH: 2,70 m
B: Fliesen
D: AHD+Anstrich
W: Putz+Anst.-Fliesen

Sanitär
158c
NRF: 2,15 m²
U: 5,86? m
LRH: 2,70 m
B: Fliesen
D: AHD+Anstrich
W: Putz+Anst.-Fliesen

Lernstraße
159
NRF: 61,17 m²
U: 69,79 m
LRH: 3,09 m
B: Kacheln/Ak
D: AHD+Anstrich
W: Putz+Anstrich/S.beton

Lernstraße
160
NRF: 74,15 m²
U: 34,26? m
LRH: 3,09 m
B: Kacheln/Ak
D: AHD+Anstrich
W: Putz+Anstrich/S.beton

Sanitär
161a
NRF: 2,93 m²
U: 6,39 m
LRH: 2,70 m
B: Fliesen
D: AHD+Anstrich
W: Putz+Anst.-Fliesen

Sanitär
161b
NRF: 2,92 m²
U: 6,39 m
LRH: 3,00 m
B: Fliesen
D: AHD+Anstrich
W: Putz+Anst.-Fliesen

Flur
162
NRF: 50,98 m²
U: 34,38 m
LRH: 3,09 m
B: Kacheln/Ak
D: AHD+Anstrich
W: Putz+Anstrich/S.beton

Flur
163
NRF: 26,52 m²
U: 6,39 m
LRH: 3,09 m
B: Kacheln/Ak
D: AHD+Anstrich
W: Putz+Anstrich/S.beton

Sanitär
164a
NRF: 2,92 m²
U: 6,39 m
LRH: 2,70 m
B: Fliesen
D: AHD+Anstrich
W: Putz+Anst.-Fliesen

Sanitär Lehrkr.
164b
NRF: 2,92 m²
U: 6,39 m
LRH: 3,00 m
B: Fliesen
D: AHD+Anstrich
W: Putz+Anst.-Fliesen

Abst.
H01
NRF: 8,94 m²
U: 12,06 m
LRH: 3,21? m
B: PVC
D: AHD+Anstrich
W: Putz+Anstrich

Zimmer 01
H02
NRF: 14,02 m²
U: 15,06 m
LRH: 3,22? m
B: PVC
D: AHD+Anstrich
W: Putz+Anstrich

Wohnen/Kochen/ Essen
H03
NRF: 41,41 m²
U: 29,56 m
LRH: 3,22? m
B: Fliesen
D: AHD+Anstrich
W: Putz+Anstrich

Zimmer 02
H04
NRF: 14,10 m²
U: 15,06 m
LRH: 3,22? m
B: PVC
D: AHD+Anstrich
W: Putz+Anstrich

Bad
H05
NRF: 7,97 m²
U: 11,46 m
LRH: 3,22? m
B: Fliesen
D: AHD+Anstrich
W: Putz+Anstrich

HWR
H06
NRF: 2,28 m²
U: 6,06 m
LRH: 3,22? m
B: Fliesen
D: AHD+Anstrich
W: Putz+Anstrich

Flur
H07
NRF: 2,58 m²
U: 6,06 m
LRH: 3,22? m
B: Fliesen
D: AHD+Anstrich
W: Putz+Anstrich

Treppenraum 01
TT01
NRF: 33,56 m²
U: 38,56 m
LRH: 3,49? m
B: Fliesen
D: AHD+Anstrich
W: Putz+Anstrich

Treppenraum 02
TT02
NRF: 38,11 m²
U: 37,51 m
LRH: 3,49? m
B: Fliesen
D: AHD+Anstrich
W: Putz+Anstrich

Treppenraum 03
TT03
NRF: 38,06 m²
U: 36,28 m
LRH: 3,49? m
B: Fliesen
D: AHD+Anstrich
W: Putz+Anstrich

Treppenraum 04
TT04
NRF: 55,93 m²
U: 57,39 m
LRH: 3,49? m
B: Fliesen
D: AHD+Anstrich
W: Putz+Anstrich

Alle Höhenangaben beziehen sich auf OKFF.

OKFF EG (Baukörper 5) = 0,00 = +26,69* NHN
OKBF EG (Baukörper 5) = -0,14 = +26,55* NHN

Anpassung OKFF 0,00 ist Baukörper 5 (Bereich Haupteingang/Mensa).

Alle Maße und Höhenangaben ab Oberkante Fertigfußboden (OKFF), sofern nicht anders angegeben.
Alle Fußböden haben eine Aufbauhöhe von 14cm, mit Ausnahme der Dreifeldsporthalle (15cm). Fußbodenaufbauten sind den Bodenangaben zu entnehmen.

HINWEISE UND LEGENDE:

ALLE MASSE SIND VOM AUSFÜHRENDEN UNTERNEHMER EIGENVERANTWORTLICH VOR ORT ZU PRÜFEN; ABWEICHUNGEN SIND UNVERZÜGLICH DER BAULEITUNG MITZUTEILEN.

- HÖHENDIFFERENZEN ZU BESTEHENDEN SIND NUR GRÖßTENTEILS IN STRICHE ANHAND VORHERIGER VERMESSUNG ERMITTELT. DIE GENAUEN HÖHEN SIND VOR ORT ZU PRÜFEN.
- RAUMHÖHEN SIND ROHBAUMAßE. DIE ANGABEN DER FERTIGFUßBODENAUFBAUHÖHEN SIND ZU BERÜCKSICHTIGEN.
- MASSGEBLICH SIND DIE IN DEN PLÄNEN EINGETRAGENEN MASSE. DIE MASSE SIND VOR BEGINN DER ARBEITEN VOM AUSFÜHRENDEN UNTERNEHMEN ZU PRÜFEN.
- WANDSCHLITZE UNGRADE GROßER MAßE BREITE / TIEFE / HÖHE „(Z.B. MIN.HÖHE UNGRADE TECHNISCHE BITTE EN DIE C (MEP).
- ALLE ÖFFNUNGEN IN DECKEN UND WÄNDEN SIND VOR DEN ARBEITEN VOM AUSFÜHRENDEN UNTERNEHMEN ZU PRÜFEN UND AUF RICHTIGE MAßE ZU KONTROLLIEREN. ES MÜSSEN DIE UNGRADE TECHNISCHE BITTE EN DIE C (MEP).
- ALLE DURCHBRUCHSARBEITEN SIND ZUR ACHSE VERMESSEN.
- HANDS UND SICHADCHLAUBRÜCHE NIT ZURCHVERSSER ELEMEN SLOSCH. VOM ERTELIEFN ALS VERMERCHNUNG DURCH DIE TECHNIK.
- ALLE ÖFFNUNGEN IN DECKEN UND WÄNDEN SIND VOR DEN ARBEITEN VOM AUSFÜHRENDEN UNTERNEHMEN ZU PRÜFEN UND AUF RICHTIGE MAßE ZU KONTROLLIEREN.
- AUSBILDUNG UND PUTZQUALITÄT DES TRAGENDEN NACH ANGABEN IN DER STATISCHEN BERECHNUNG.
- ABSCHRÄGUNG DECKEN SIEHE SECKENUNTERSICHTEN.
- ALLE ÖFFNUNGEN IN DECKEN UND WÄNDEN SIND VOR DEN ARBEITEN VOM AUSFÜHRENDEN UNTERNEHMEN ZU PRÜFEN UND AUF RICHTIGE MAßE ZU KONTROLLIEREN. ES MÜSSEN DIE UNGRADE TECHNISCHE BITTE EN DIE C (MEP).
- ALLE DURCHBRUCHSARBEITEN SIND ZUR ACHSE VERMESSEN.
- BEI ABWEICHUNGEN HINSICHTLICH DER FESTLEGUNG VON BAUTEILQUALITÄTEN ZWISCHEN BRANDSCHUTZKONZEPT UND DEN BAUTEILEN IST DIE BAULEITUNG UNVERZÜGLICH ZU INFORMIEREN.
- DIE AUSFÜHRENDEN FIRMEN SIND VERANTWORTLICH FÜR DIE ERMITTLUNG DER ANFORDERUNGEN NACH DIES.

LEGENDE:

ZEICHENERKLÄRUNG

- Mauerwerk, Kalksandstein
- Stahlbeton
- Stahlbeton, WU-Beton
- Stahlbeton Fertigteil
- Sparrenbetonhohlbeckdecke
- Beton unbewehrt/Estrich
- Ventilmauerwerk
- Verblendmauerwerk Bestandsgebäude
- Dämmstoff, weich
- Dämmstoff, druckfest
- Leichtbauwand (Trockenbau)
- Dünnschichtbau, Bodenabdeckung
- Druckrechte Filterbetonstrange Bestand Gemeinschaftsschule
- Tragschicht, Kiesbett/Splitter
- gewachsener Boden
- Baugrubenverfüllung
- (gesondertes) Wiederverw.Abbruch Bestand Gemeinschaftsschule
- Neubau an Bestandsgebäuden
- Abbruch an Bestandsgebäuden
- Neubau an Bestandsgebäuden

ZEICHNERISCHE DARSTELLUNG

- Ansichtsgrenze
- Schnittführung
- Achse
- Zugang

BRANDSCHUTZANFORDERUNG

- Bauteil F30 = feuerhemmend
- Bauteil F90 = feuerbeständig
- Bauteil Bauart Brandwand =Bauart Brandwand
- Bauteil Abschluss Brandabschnittsbildung =Bauart B
- Bauteil Abschluss TF/ R feuerhemmend

DACHAUFSICHT

- Bauteil Brandschutzanforderung A1 Brandschicht
- Dachbelag Gründach
- Dachbelag Kiesschüttung
- Photovoltaik-Modul
- Sekundärrauchabzugsöffnung Bestand
- Belüftungsklappen
- Blitzschutz
- Kiesfanggitterie

ZEICHENERKLÄRUNG

- Abfallgebäude
- Außentüranlage
- Aufzug
- Bodenbelag
- Bodenstrukturmarkierung
- Brüstungshöhe
- Brüstungshöhe Rolläden (OK Fenstern.)
- Brüstungshöhe Rolläden
- Brüstungsbreite
- Bodenablauf
- Dichtschichtband
- Dachaufbau/ Fußbod
- Deckenbelag
- Deckenbelag
- Dicht- und wabbelschichtband
- Fortluft
- Festverglasung
- Gipskarton
- Handlaufanschlagnäh
- Innenwände
- Innenputz
- Ichte Raumhöhe
- Mauerwerk
- Notausgang
- Oberkante Fertigfußboden
- Oberkante Rohboden
- Rohdecke
- Rohdecke
- Revisions-Klappe
- Revisions-Klappe mit Fliesen zu belegen
- Revisions-Klappe aus Metall
- Raumlüftung
- Rauchschutzdichte Anlage
- Rauchschutzschleife
- Rauchentrehmelung
- Schlitzen
- Stahlbeton
- Steigungen
- Stahlbetonwand
- Tür feuerhemmend
- Tür feuerbeständig
- Traverse
- Unterkante Fertigdecke
- Unterkante Rohdecke
- Unterkante Fundament
- Unterkante Lüftung
- Unterzug
- Oberzug
- Verbrüstung
- Wandbelag

BEMASSUNGEN

- Bemaßung Rohbau
- Bemaßung Trockenbau
- Bemaßung Durchbrüche
- Bemaßung Fassade

HÖHE LANDSCHAFTSBAU

- HÖHENANGABE NUR NACHRICHTLICH (NICHT VERBINDLICH)

DURCHBRÜCHE

- Bodenfliesenbruchkante
- Symbol Deckendurchbruch (Lochgröße siehe Detailplan)
- Symbol Bodendurchbruch (Lochgröße siehe Detailplan)
- Wandaufschlüsch
- Wandschalter
- Deckenaufschlüsch
- Bodenaufschlüsch
- Kernbohrung
- Rohrlüfter
- Regelaussparung
- Regelaussparung Zone
- Gewerk Elektro
- Gewerk Heizung
- Gewerk Lüftung
- Gewerk Sanitär
- Gewerk Kälte
- Gewerk Mess-, Steuerungs- u. Regelungstechnik

RAUMVIGNETTE

Raumname	
Raumnummer	
NRF	Nutzungsfläche
U	Umfang Raumfläche
LRH	Ichte Raumhöhe
B	Bodenbelag
D	Deckenbelag
W	Wandbelag

TÜR- und FENSTERVIGNETTE

Z.01.001
T Tür
ZIMMERN
B 1.000
H 1.125
BR 313
HR 313
Raumnummer
lfnR. Nr.

F.00.022.1
F = Fensterbezeichnung
M = Material
B = Breite in mm
L = Länge in mm

T.00.022.1
Article = Article Funktion
Z = Zeichnungsnr.
BS = Bundesschutzklasse
D = Dürzähler
SS = Schallschutzklasse
OS = Schutzschlüssel
FBT = Fauchtschutz
RS = Rauchschutz-Dichtschließer
K = Kategorie
LÜ = Lüftungsgitter
FZ = Fortluftzucker
anP = Panik Funktion
WS = Wetterschlag
Tür mit Glasausschnitt

LEGENDE INNENTÜREN

- Türblatt: Zarge: **Vollholz / Holzwerkstoff Blockrahmen**
- Türblatt: Zarge: **Holzwerkstoff U-Stahl-Zarge**
- Türblatt: Zarge: **Holzwerkstoff U-Holz-Zarge**
- Türblatt: Zarge: **Stahlblech U-Stahl-Zarge**
- Türblatt: Zarge: **Holzwerkstoff Eck-Stahl-Zarge**
- **Türen/Tore Profilwand-integriert**

- **Boden-Türstopper**
- **Wand-Türstopper**
- **Feststellanlage**
- **Türöffnungsbegrenzer**

Die Darstellung der Türstopper / Feststellanlagen sind nur schematisch und entspricht nicht der exakten Montageposition.

LEGENDE FENSTERBÄNKE

- **Fensterbank mit Auskragung**
- **Fensterbank kurz**
- **Fensterbank im Gebäude**
- **Fensterbank mit Lochung vorgesehen für die Durchleitung der Heizungsrohre**

Zusatz "SRF" = Fensterbank über Brüstungskanal. Ausklagung Turn anstell Kort

Bauherr:
Landes-hauptstadt Kiel
80 Immobilienmanagement
Andreas-Gayk-Straße 31 A
24103 Kiel
Tel. 0431/901-1080
Fax 0431/901-61080

Freigegeben: _____
Datum: _____

Kiel. Sailing.City.

Architekt:

Planverfasser:

Bauvorhaben: **0070 - Sanierungsmaßnahme Friedrich-Junge-Schule: Bauteil Gemeinschaftsschule**

Planbezeichnung: **Übersichtsplan 1.Obergeschoss - Tischler Innentüren und Fensterbänke**

Leistungsphase:	Index:	Blattgröße:
Ausschreibung	-	1900/841

Maßstab:	Datum:	Gezeichnet von:
1:100	16.06.2026	

Plannummer: FJSGemS-AR-6-UEB-TF-10-00-F