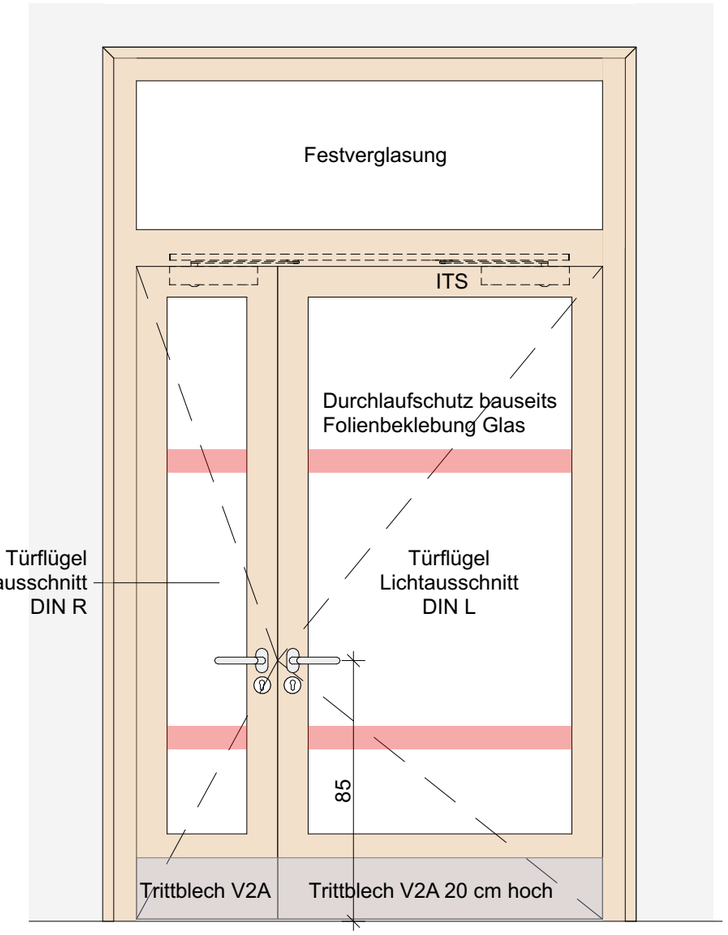

Ansicht

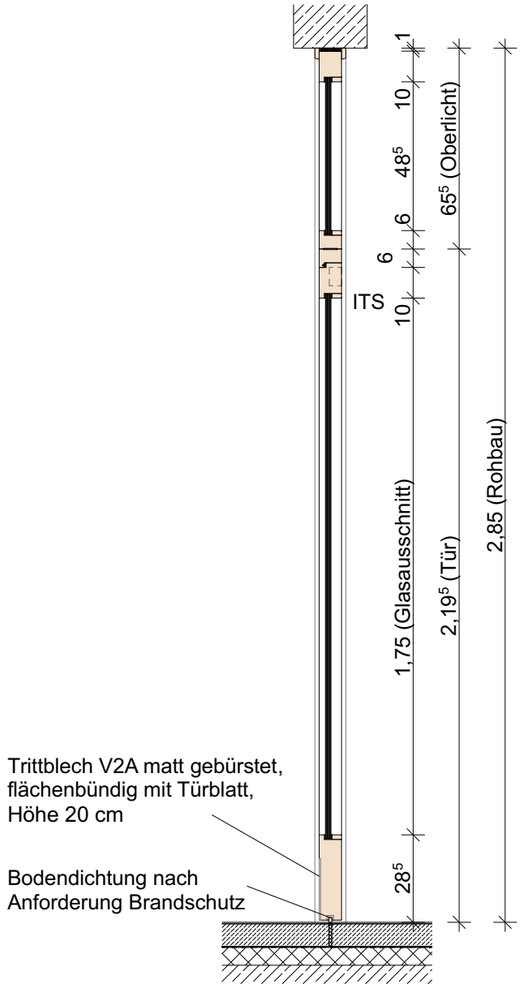

Schnitt

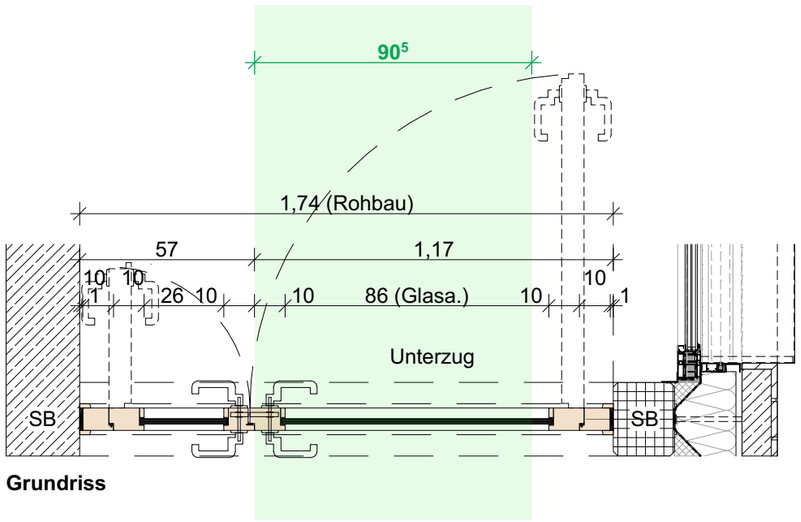

Grundriss

wie in Zeichnung, ohne Profilzylinder:

Tür-Nr.: T.00.060 Lernstraße, EG
Tür-Nr.: T.10.160 Lernstraße, 1.OG
Tür-Nr.: T.00.T04.1 Treppenraum 04, EG
Tür-Nr.: T.10.T04.1 Treppenraum 04, 1.OG

in gespiegelter Form, mit Profilzylinder:

Tür-Nr.: T.00.063	Flur, EG
Tür-Nr.: T.10.163	Flur, 1.OG

in gespiegelter Form, ohne Profilzylinder:

Tür-Nr.: T.00.T04.2	Treppenraum 04, EG
Tür-Nr.: T.10.T04.2	Treppenraum 04, 1.OG

Typ-T2-02

Schallschutz: **Rw ≥ 27 dB**

Brandschutz: **T30 RS Fluchttür**

Rahmen: Massivholzstockzarge, Furnier Echtholz Birke, Lackierung transparent matt, Deckleiste 14/36 abgerundet

Oberlicht: Glasausfachung, Glas nach Zulassung

Türflügel: mit Lichtausschnitt, stumpf einschlagend
Oberfläche: Furnier Echtholz Birke, Lackierung transparent matt, Bodendichtung absenkbar, Glas nach Zulassung

Türschließer: ITS, Schließfolgeregelung

Hinweis! Alle Profilabmessungen sind Circa-Maße und herstellerabhängig! Bedienklasse 3 (DIN EN 12217); Anzahl Bänder herstellerabhängig (mind. 3 Bänder)

Landeshauptstadt Kiel
Kiel. Sailing.City.
60 Immobilienwirtschaft
Andreas-Gayk-Straße 31 A
Postfach 1152
24099 Kiel
Tel. 0431/ 901-1060
Fax 0431/ 901-61060

Bauvorhaben: **0070 - Sanierungsmaßnahme Friedrich-Junge-Schule: Bauteil Gemeinschaftsschule**

Planbezeichnung: **Detail Innentür Typ-T2-02**

Maßstab: 1:20

Leistungsphase:	Index:	Blattgröße:	Gez. von:	Datum:
Zur Kalkulation	-	A3		17.06.2026

Plannummer: FJSGemS-AR-6-DET-T2-02-00-F