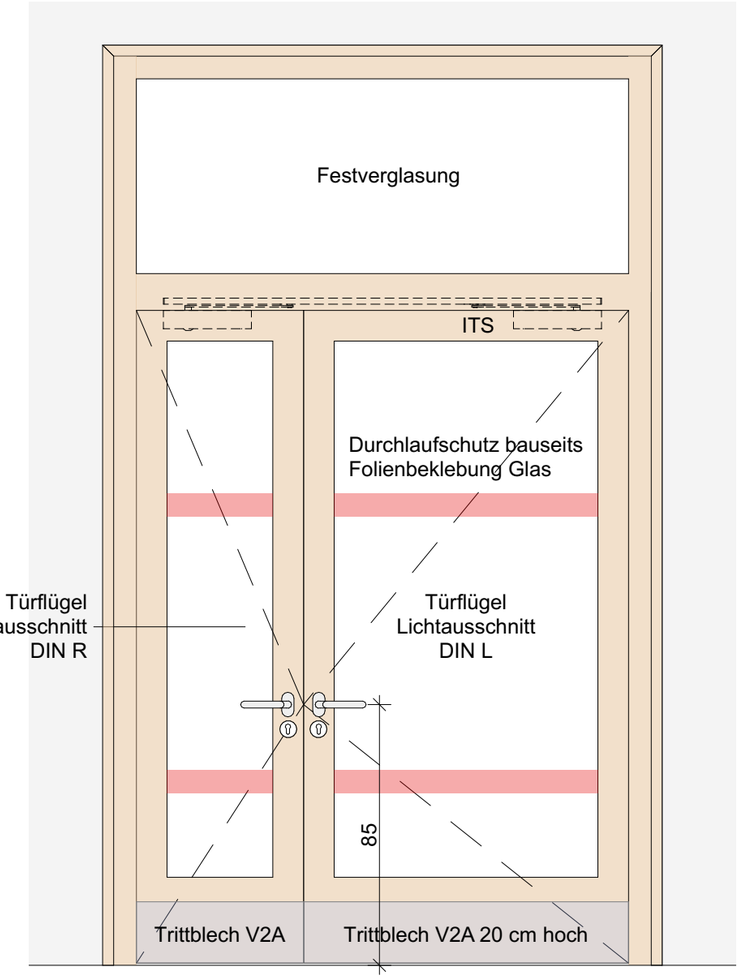

Ansicht

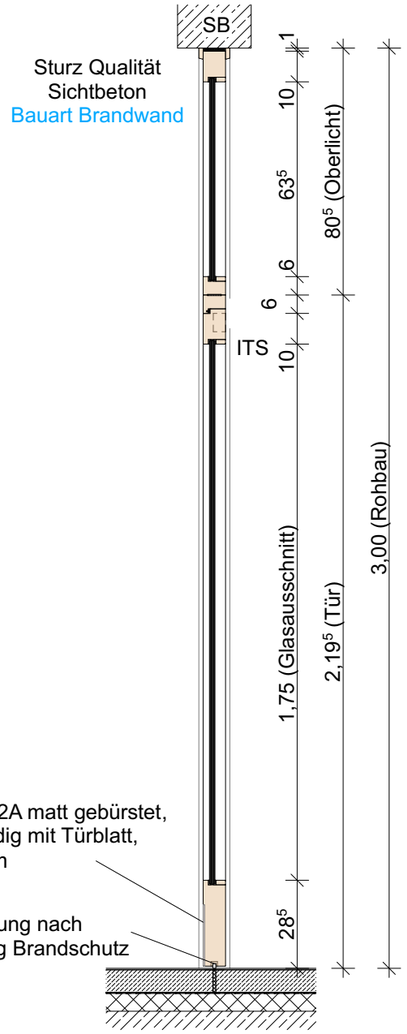

Schnitt

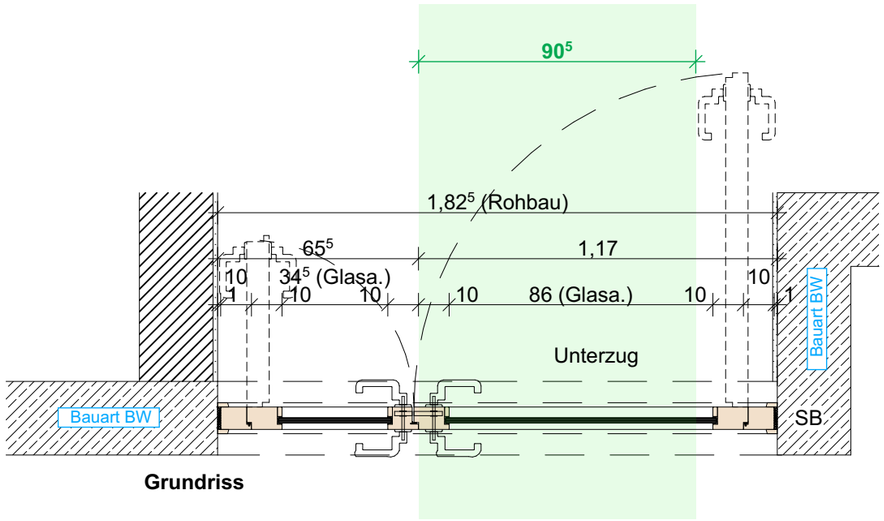

Grundriss

Tür-Nr.: T.20.T03 Treppenraum 03, 2.OG

Typ-T2-09

Schallschutz: **Rw ≥ 27 dB**

Brandschutz: **T30 RS Fluchttür**

Rahmen: Massivholzstockzarge, Furnier Echtholz Birke, Lackierung transparent matt, Deckleiste 14/36 abgerundet

Oberlicht: Glasausfachung, Glas nach Zulassung

Türflügel: mit Lichtausschnitt, stumpf einschlagend
Oberfläche: Furnier Echtholz Birke, Lackierung transparent matt, Bodendichtung absenkbar, Glas nach Zulassung

Türschließer: ITS, Schließfolgeregelung, svp-B

Hinweis! Alle Profilabmessungen sind Circa-Maße und herstellerabhängig! Bedienklasse 3 (DIN EN 12217); Anzahl Bänder herstellerabhängig (mind. 3 Bänder)

Landeshauptstadt Kiel
Kiel. Sailing.City.
60 Immobilienwirtschaft
Andreas-Gayk-Straße 31 A
Postfach 1152
24099 Kiel
Tel. 0431/ 901-1060
Fax 0431/ 901-61060

Bauvorhaben: **0070 - Sanierungsmaßnahme Friedrich-Junge-Schule: Bauteil Gemeinschaftsschule**				
Planbezeichnung: **Detail Innentür Typ-T2-09**				Maßstab: 1:20
Leistungsphase: Zur Kalkulation	Index: -	Blattgröße: A3	Gez. von:	Datum: 17.06.2026
Plannummer: FJSGemS-AR-6-DET-T2-09-00-F				