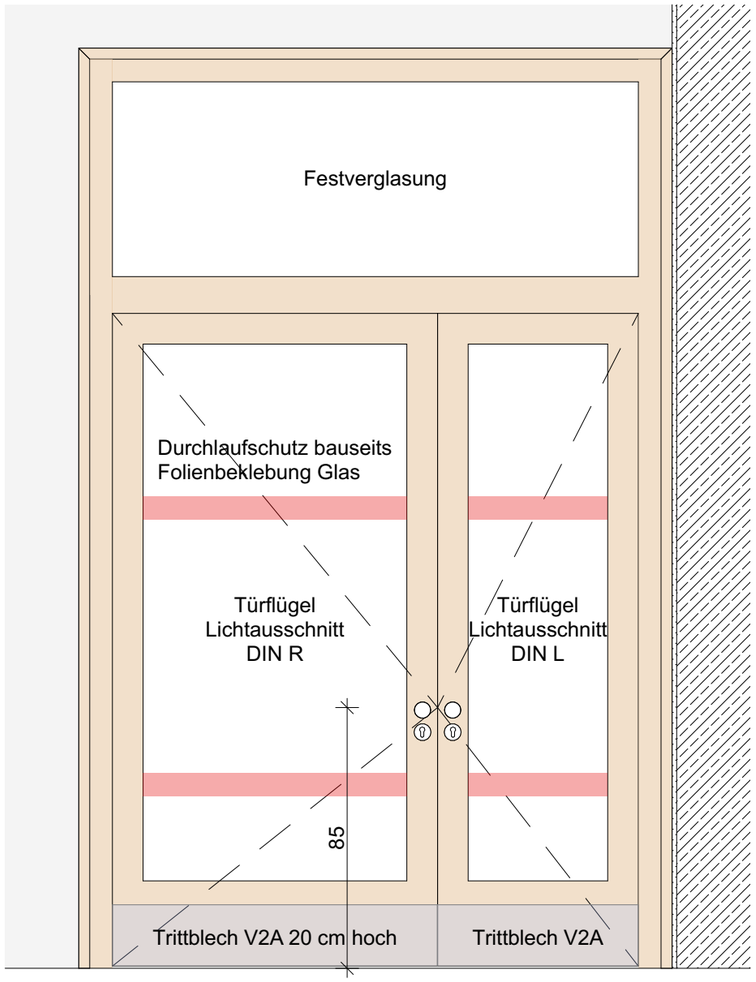

Ansicht

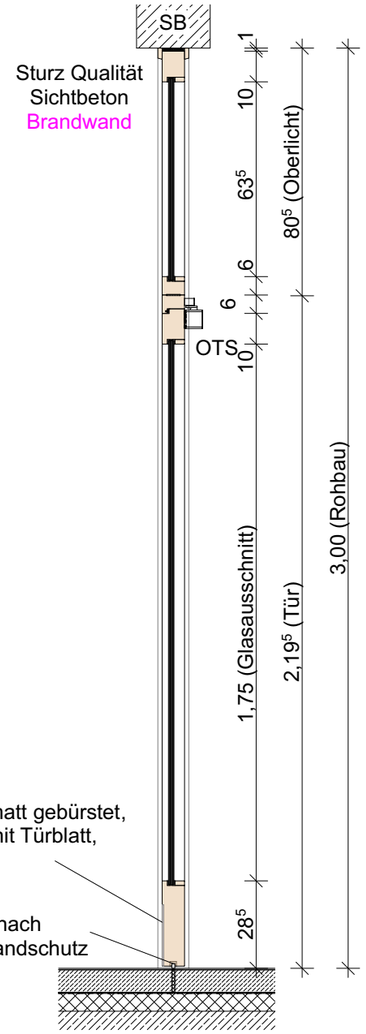

Schnitt

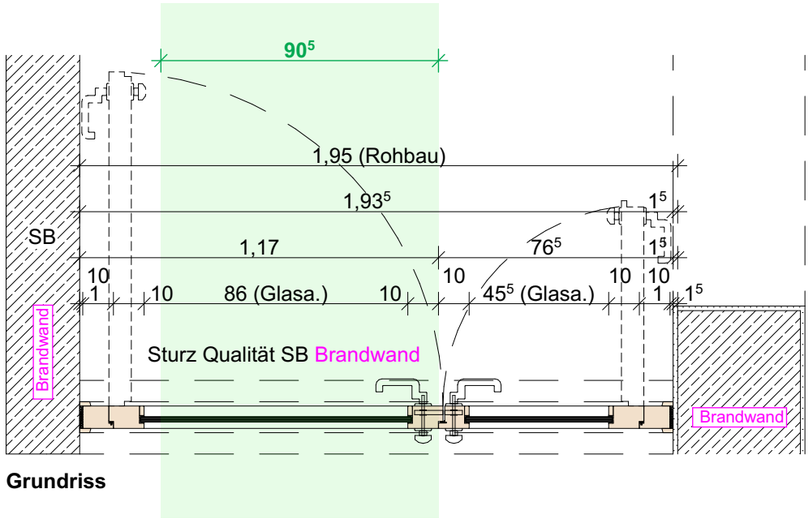

Grundriss

Tür-Nr.: T.00.053.1 Flur, EG

Typ-T2-10

Schallschutz: **Rw ≥ 27 dB**

Brandschutz: **T90 Fluchttür**

Rahmen: Massivholzstockzarge, Furnier Echtholz Eiche, Lackierung transparent matt, Deckleiste 14/36 abgerundet

Oberlicht: Glasausfachung, Glas nach Zulassung

Türflügel: Eiche massiv lamelliert
mit Lichtausschnitt, stumpf einschlagend
Oberfläche: Furnier Echtholz Eiche, Lackierung transparent matt,
Bodendichtung absenkbar, Glas nach Zulassung

Türschließer: OTS, Schließfolgeregelung, svp-E, Riegel-Kontakt, Magnetkontakt

Hinweis! Alle Profilabmessungen sind Circa-Maße und herstellerabhängig! Bedienklasse 3 (DIN EN 12217); Anzahl Bänder herstellerabhängig (mind. 3 Bänder)

Landeshauptstadt Kiel
Kiel. Sailing.City.
60 Immobilienwirtschaft
Andreas-Gayk-Straße 31 A
Postfach 1152
24099 Kiel
Tel. 0431/ 901-1060
Fax 0431/ 901-61060

Bauvorhaben: **0070 - Sanierungsmaßnahme Friedrich-Junge-Schule: Bauteil Gemeinschaftsschule**

Planbezeichnung: **Detail Innentür Typ-T2-10**				Maßstab: 1:20
Leistungsphase: Zur Kalkulation	Index: -	Blattgröße: A3	Gez. von:	Datum: 17.06.2026

Plannummer: FJSGemS-AR-6-DET-T2-10-00-F