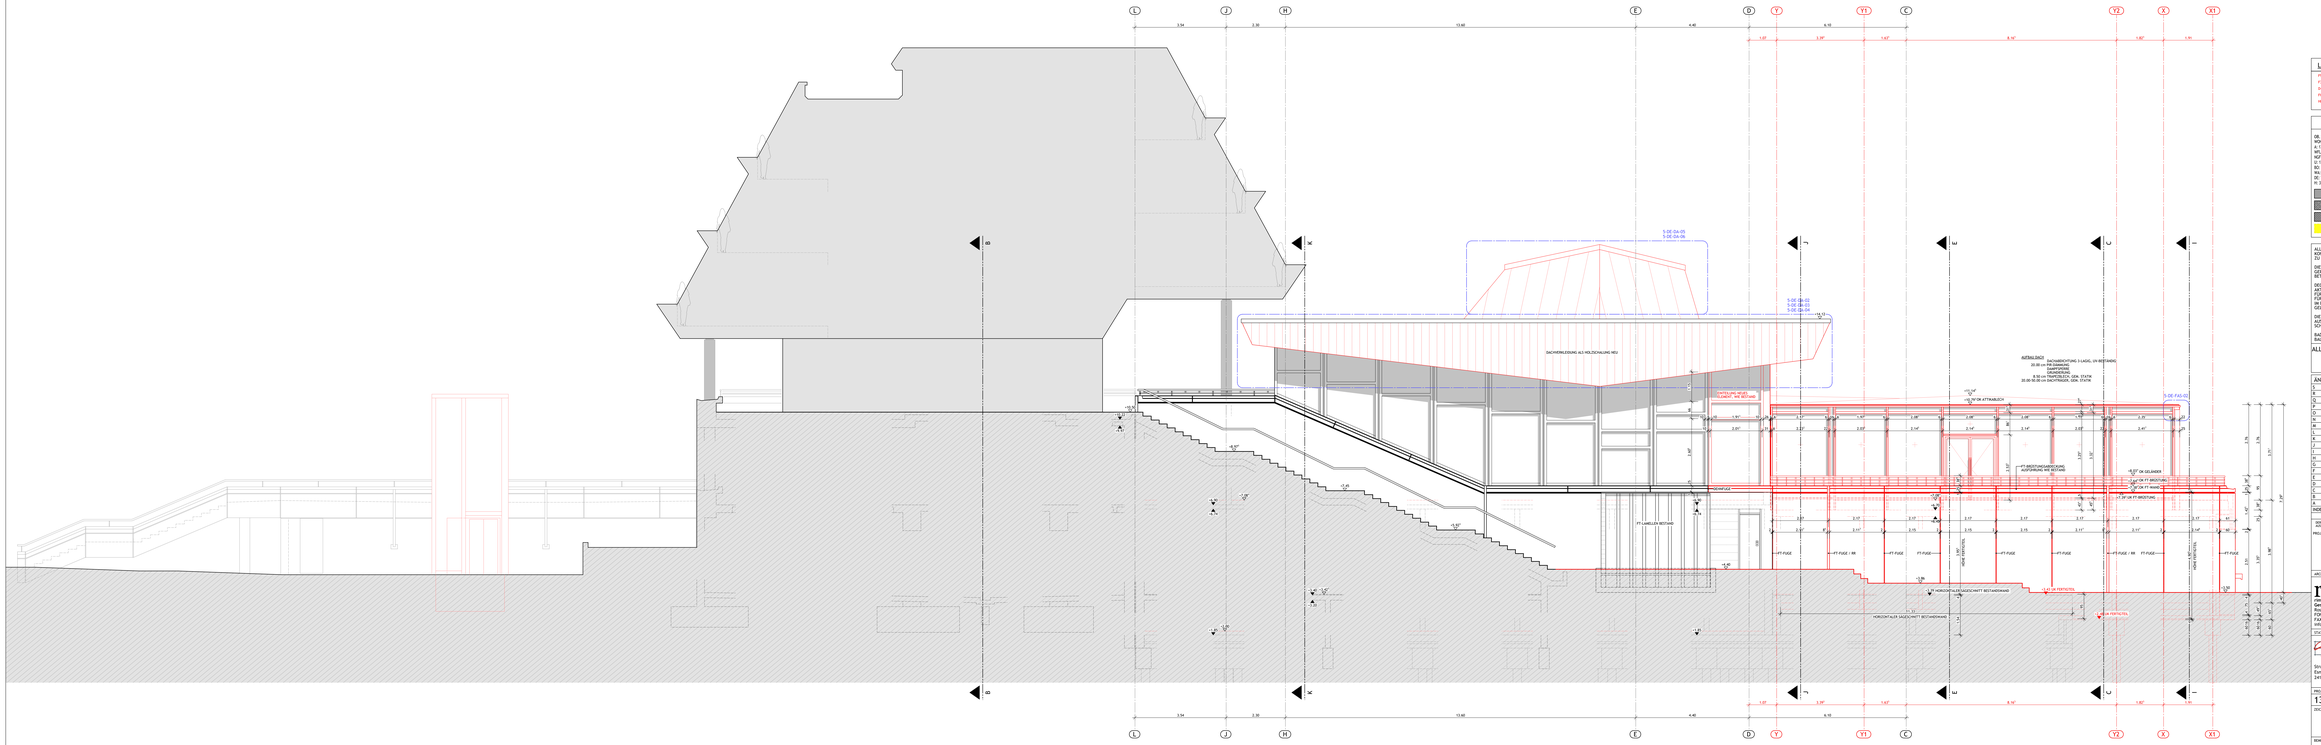
L
J
H
E
D
Y
Y1
C
Y2
X
X1
3.54
3.30
13.60
4.40
6.10
1.07
3.39
1.67
8.96
1.82
1.39
5-DE-04-05
5-DE-04-06
5-DE-06-01
5-DE-06-02
5-DE-04-03
5-DE-04-04
DACHBEKLEIDUNG ALS HOLZSCHALUNG NEU
STATTELLAND NEUES FIELLEMENT, WIE BESTAND
FT-LAMELLEN BESTAND
AUFTRAG DACH
20.00 cm PIR DÄMMUNG
DAMPFSPERRE
GK-BEPLANKUNG
0.30 cm UNTERSICHT, GEM. STATIK
10.00-30.00 cm UNUTTRAGEN, GEM. STATIK
FACHWERKSTÄNG 3-LAGIG, UN BESTÄNDIG
+0.10 M OK FERTIGFUSSBODEN
+0.10 M OK ATTRAKBLECH
5-DE-FAS-01
FT-FUGE
FT-FUGE / RR
FT-FUGE / FT-FUGE
FT-FUGE / RR
FT-FUGE / FT-FUGE
HOCH-FERTIGTEIL
HOCH-FERTIGTEIL
FT-FUGE
FT-FUGE / RR
FT-FUGE / FT-FUGE
FT-FUGE / RR
FT-FUGE / FT-FUGE