




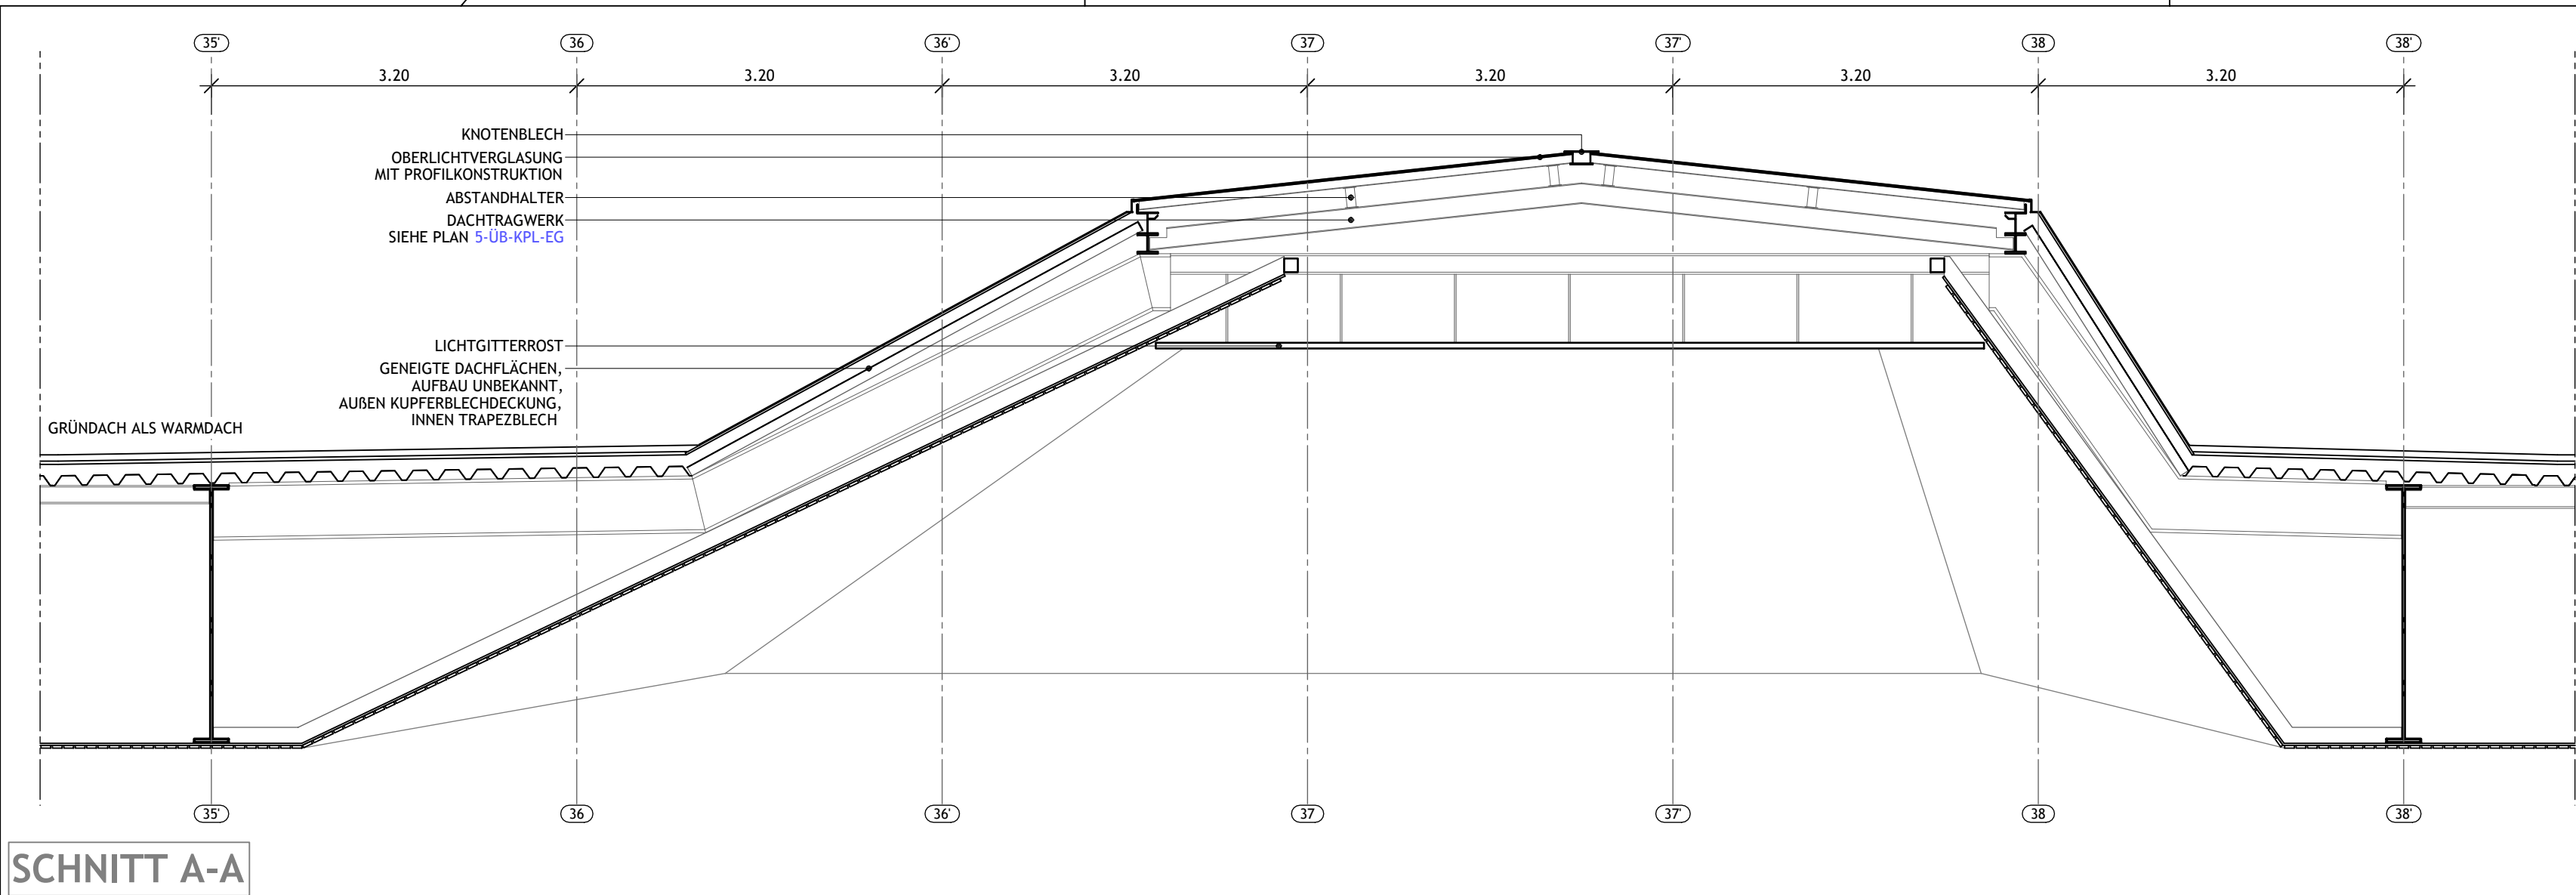

SCHNITT A-A

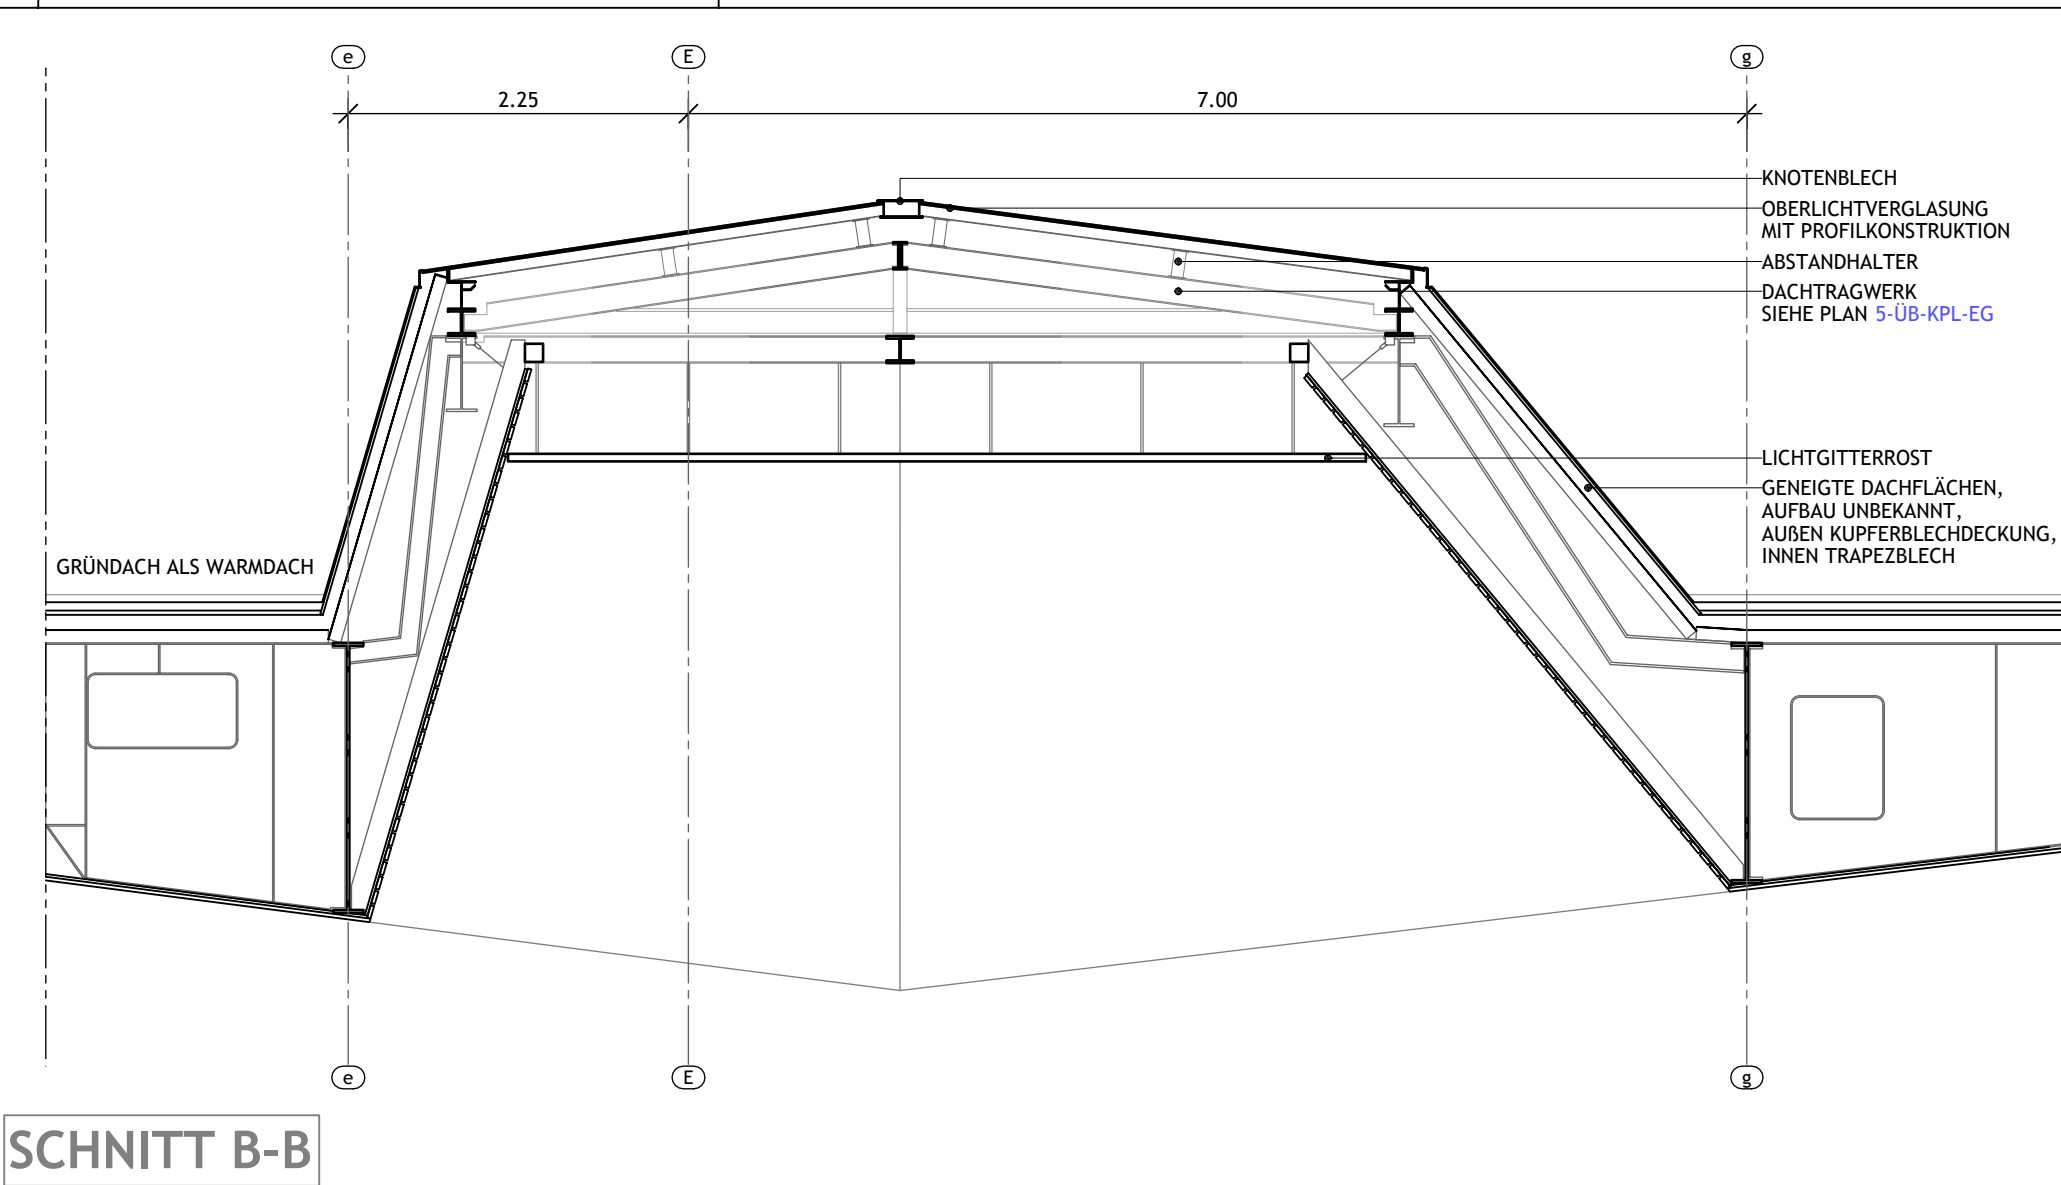

SCHNITT B-B

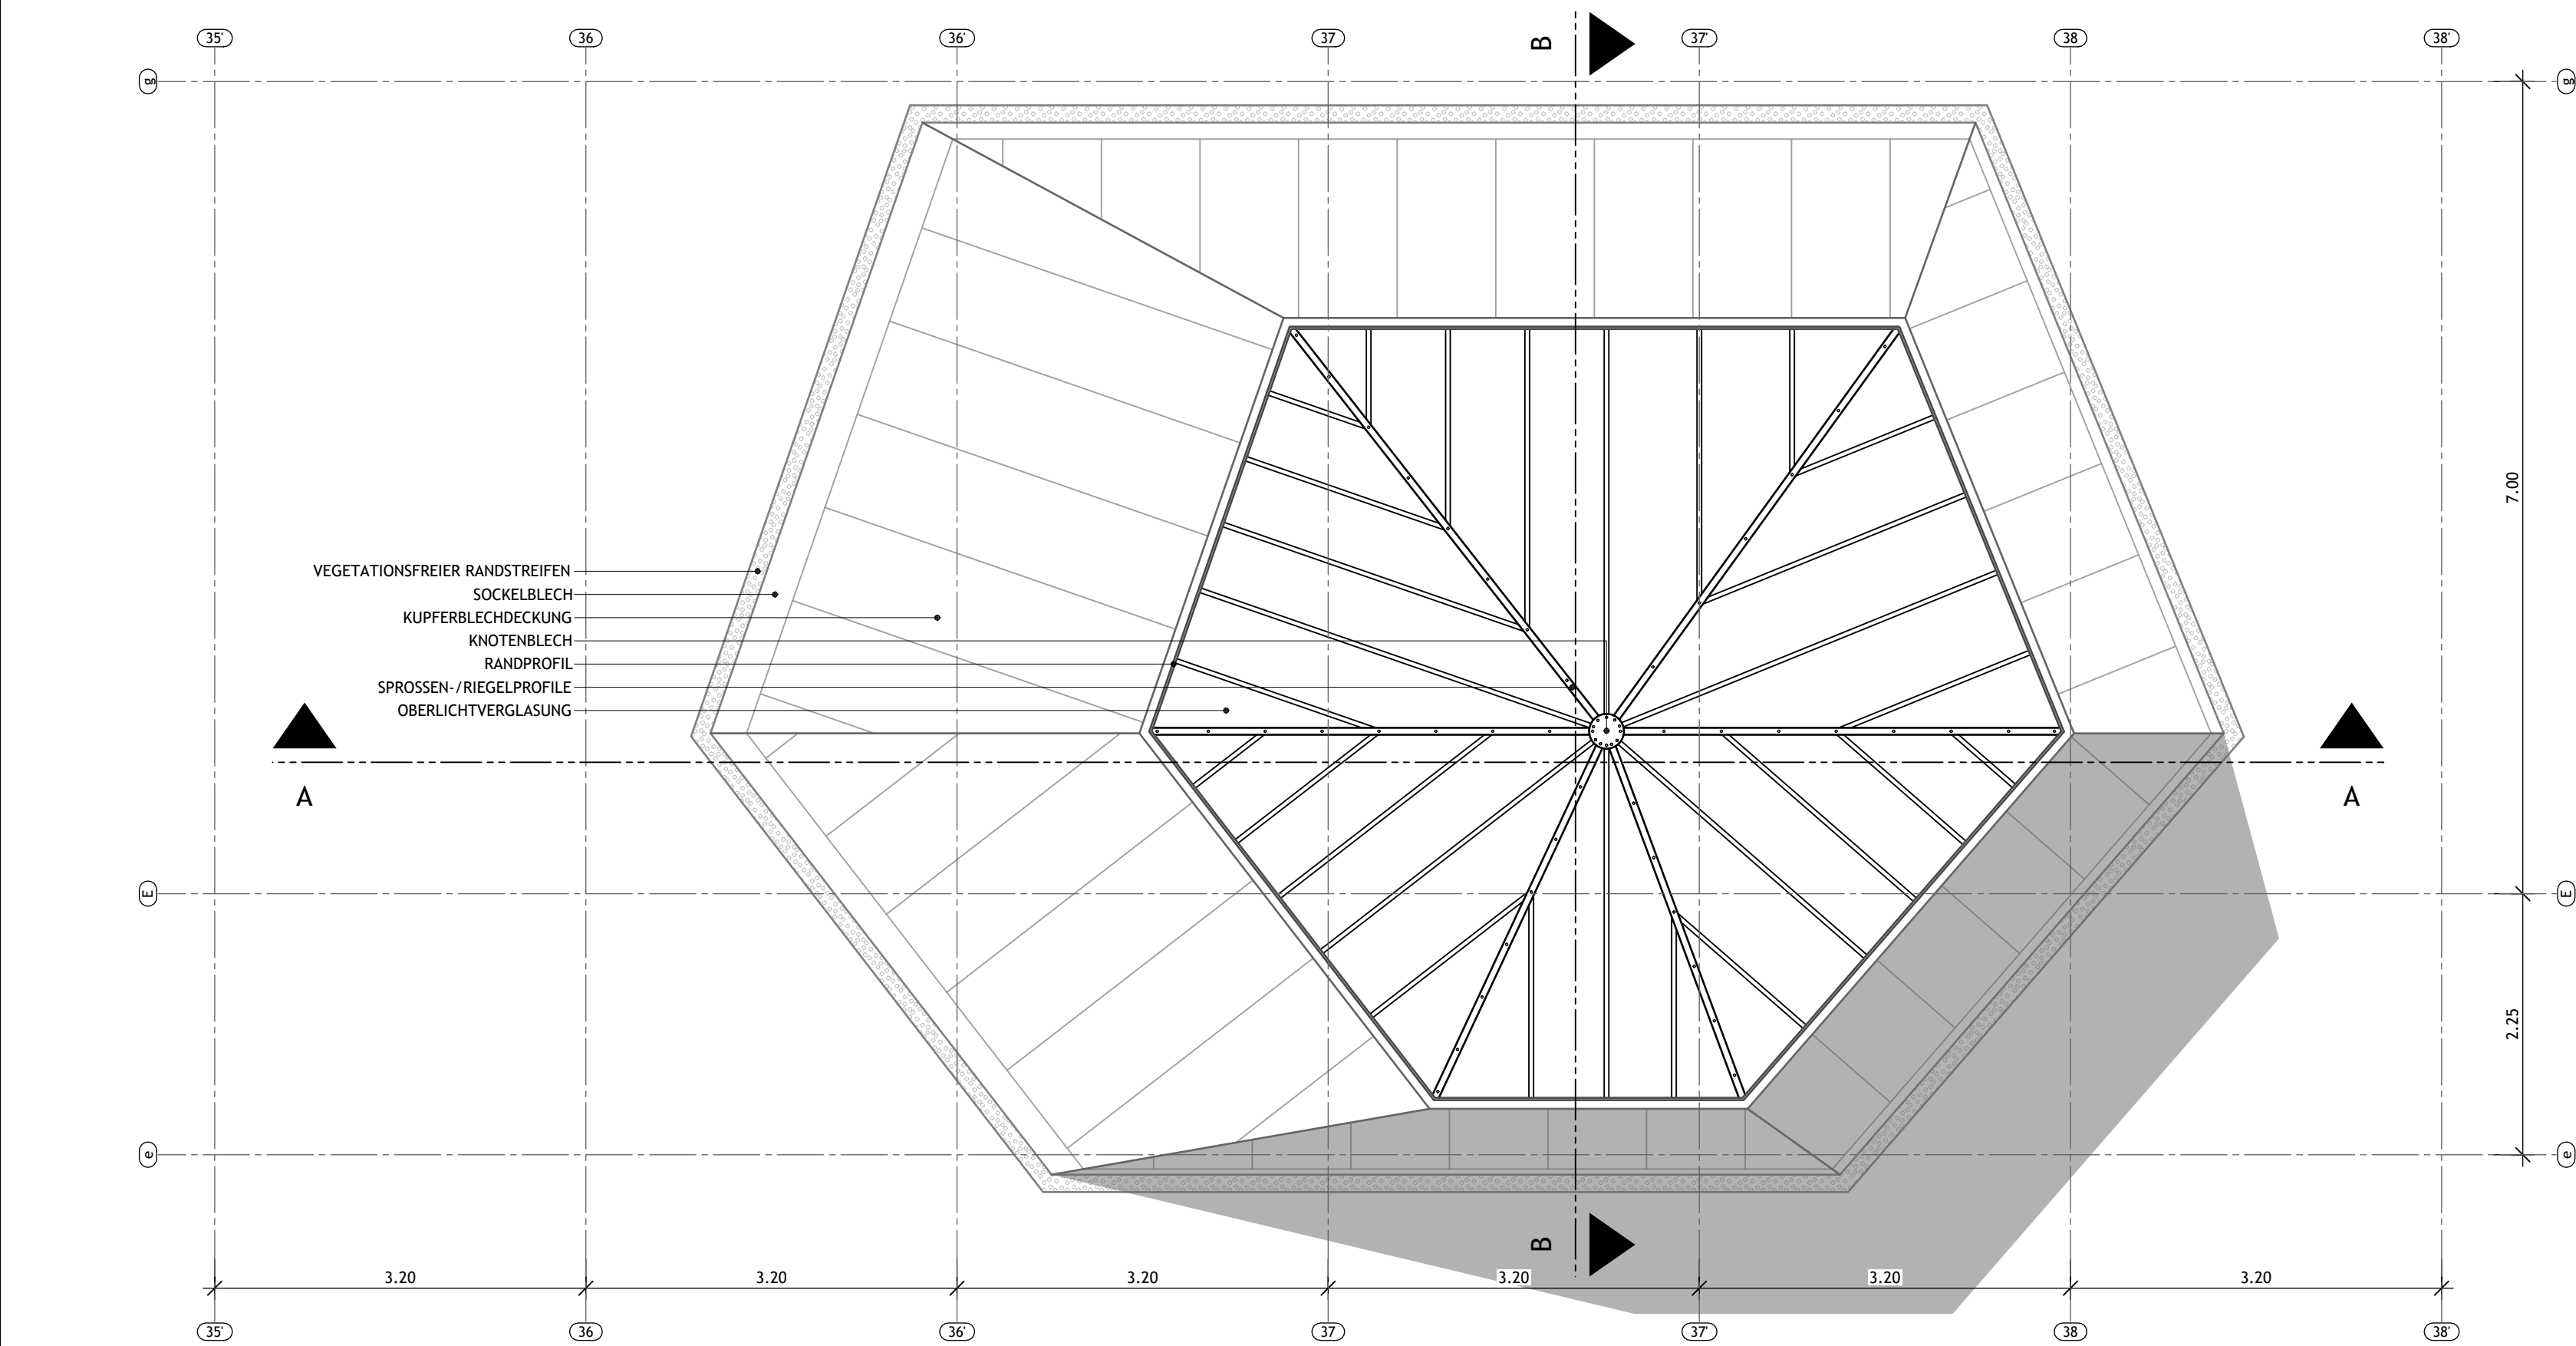

DACHAUFSICHT

Die Darstellung des Bestandsoberlichts erfolgt schematisch zur Erläuterung der Geometrie und der sichtbaren Konstruktion. Schichtaufbauten, Materialdicken sowie Anschlussdetails des Oberlichts (Verglasung, Seitenwangen, Fußpunkte) sind nicht vollständig bekannt und wurden nicht geöffnet. Angaben basieren auf Sichtbefund und vorhandenen Unterlagen. Das Tragwerk ist, sofern dargestellt, gemäß Bestandsstatik wiedergegeben.

ÄNDERUNGEN				ARCHITEKT		BAUHERIN/BAUHERR			
L					rimpf Architektur Gesellschaft für Architektur- und Generalplanung mbH Rosenberg 4, 24340 Eckernförde FON 0 43 51- 71 72-0 FAX 0 43 51- 71 72-73 info@rimpf.de www.rimpf.de		Landeshauptstadt Kiel Fleethörn 9 24103 Kiel		
K									
J									
I									
H									
G									
F									
E									
D									
C									
B				PROJEKT-NR.		PLAN-NR.			
A				1316-21		5-DE-DA-06			
INDEX	DATUM	ÄNDERUNG	GEZ.	ZEICHNUNGS-INHALT					
	08.01.2026	ERSTELLT	En	ÜBERSICHTSPLAN BESTAND DACHOBERLICHT					
PROJEKT				BEMERKUNG					
SANIERUNG DER SCHWIMMHALLE OLYMPIA ZENTRUM SCHILKSEE DRACHENBAHN 18, 24159 KIEL				AUSFÜHRUNGSPLAN					
SEIN ENTWURF IST UNTER GEHÖRIGEM EIGENTUM UND UNTERSCHREIBUNG GEGENSTÄNDLICH SCHUTZGESETZ. VERWETTLICHUNGEN ODER WEITERGABE AN DRITTE NUR MIT UNTERSCHREIBUNG UND GENEHMIGUNG. BEI WECHSELN ALLE RECHTLICHE SCHRITTE FÖRDERN. DRP. ING.-FRIEDRICH ARCHITECT STB AN RIMPf BSB AG				MASSSTAB					
				1:50					

H/B = 420 / 770 (0.32m²)

Allplan 2022