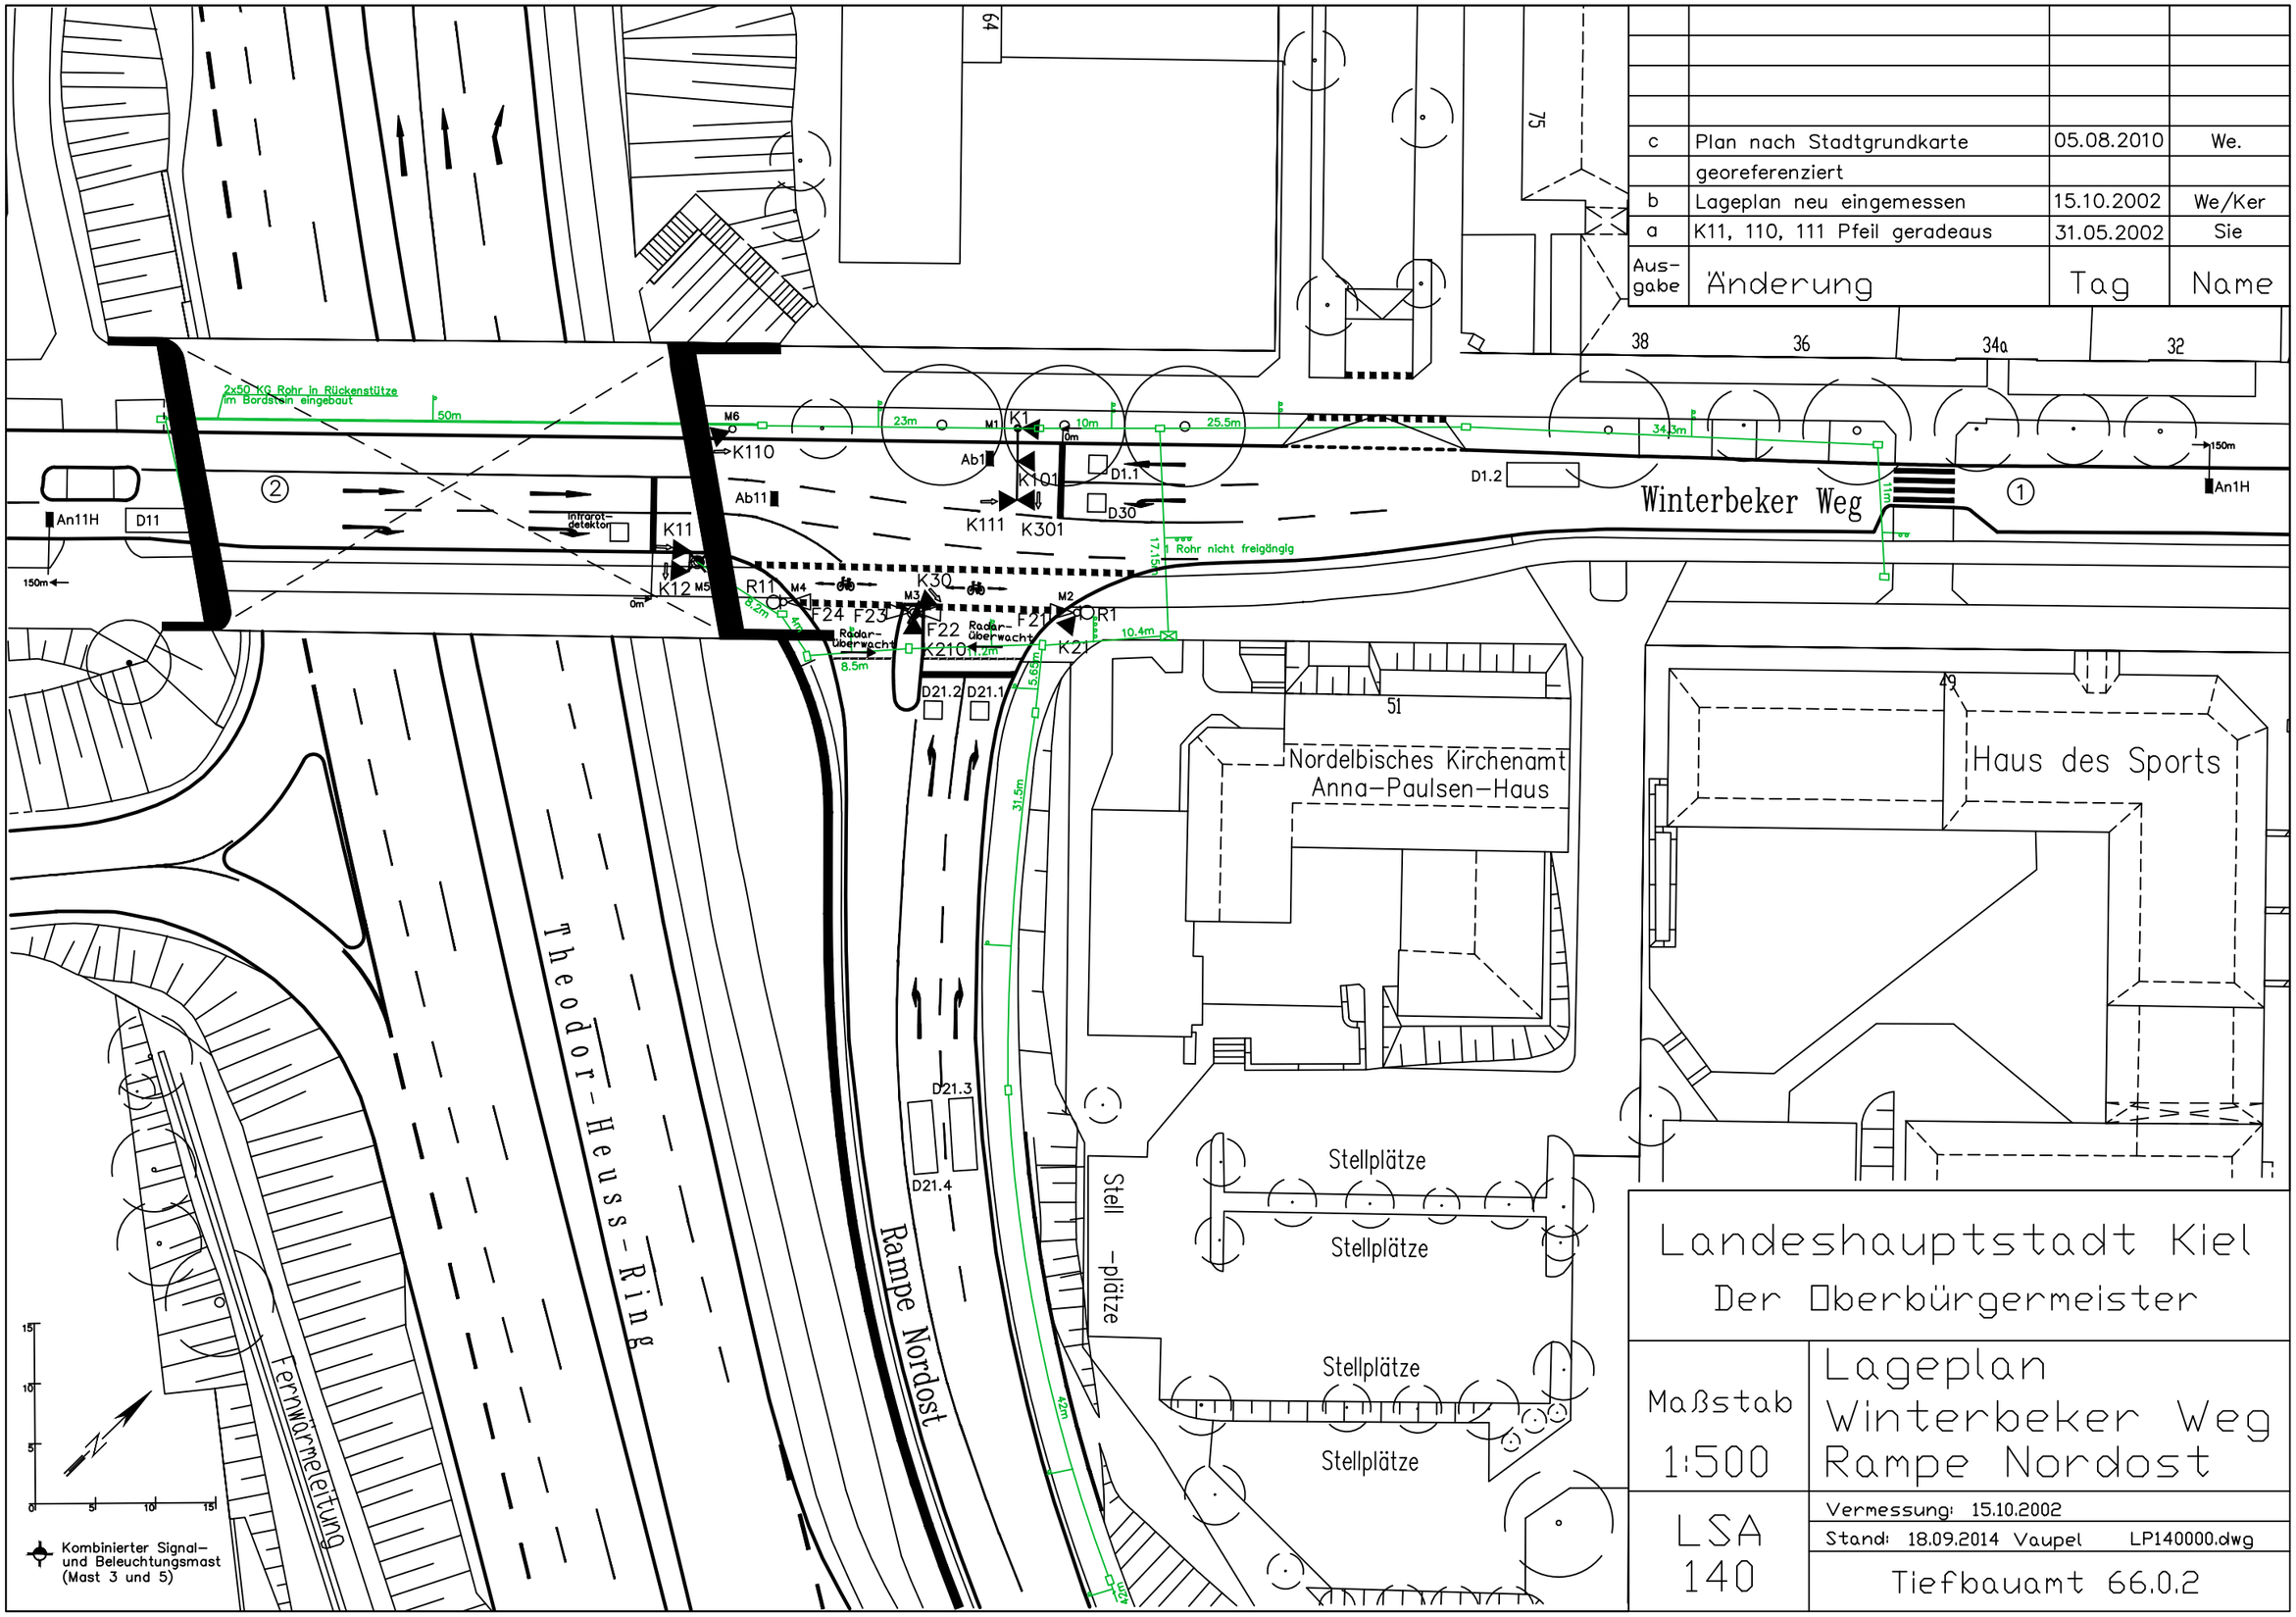

Aus-gabe	Änderung	Tag	Name
c	Plan nach Stadtgrundkarte	05.08.2010	We.
	georeferenziert		
b	Lageplan neu eingemessen	15.10.2002	We/Ker
a	K11, 110, 111 Pfeil geradeaus	31.05.2002	Sie

Landeshauptstadt Kiel
Der Oberbürgermeister

Maßstab 1:500

LSA 140

Lageplan
Winterbeker Weg
Rampe Nordost

Vermessung: 15.10.2002
Stand: 18.09.2014 Vaupel LP140000.dwg

Tiefbauamt 66.0.2