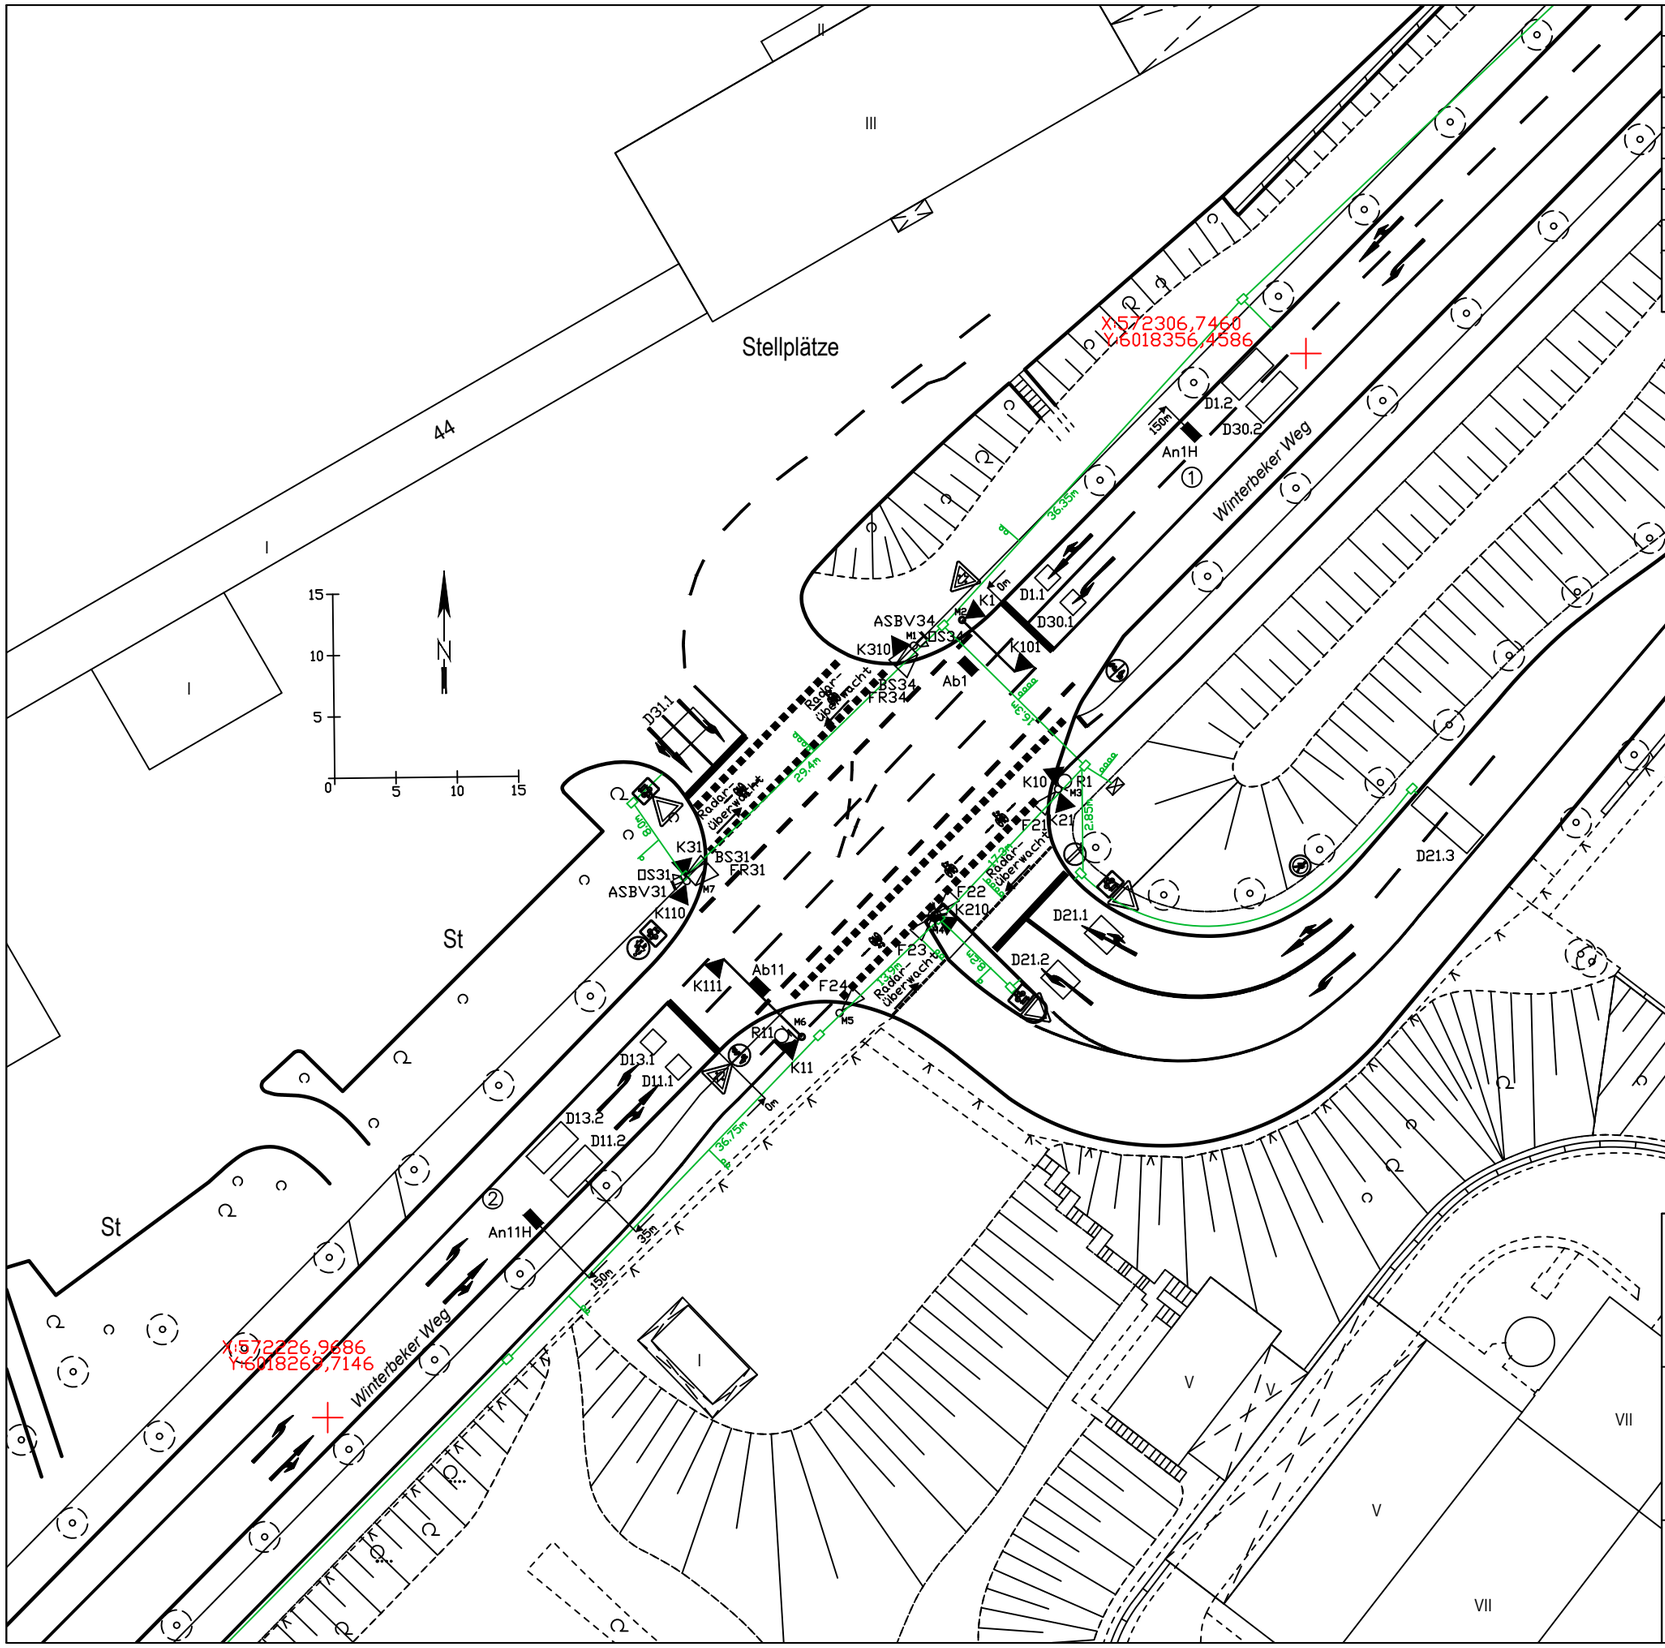

Ausgabe	Änderung	Tag	Name
e	Lageplan neu eingemessen	24.10.2024	Gr./We.
d	Orientierungssignale	29.07.2008	Si.
c	Radardetektoren/ Blindensignale	20.10.2003	Si.
b	Mittelinsel Plaza entfällt	26.04.2002	Si.
a	Lageplan neu eingemessen	10.07.2000	We./Gr.

Landeshauptstadt Kiel
Der Oberbürgermeister

Maßstab 1:500

Lageplan Winterbeker Weg Rampe Südwest

LSA 185

Vermessung: 24.10.2024

Stand: 11.11.2024 v.d.Wehl LP185001e_map.dwg

Tiefbauamt 66.1.3