


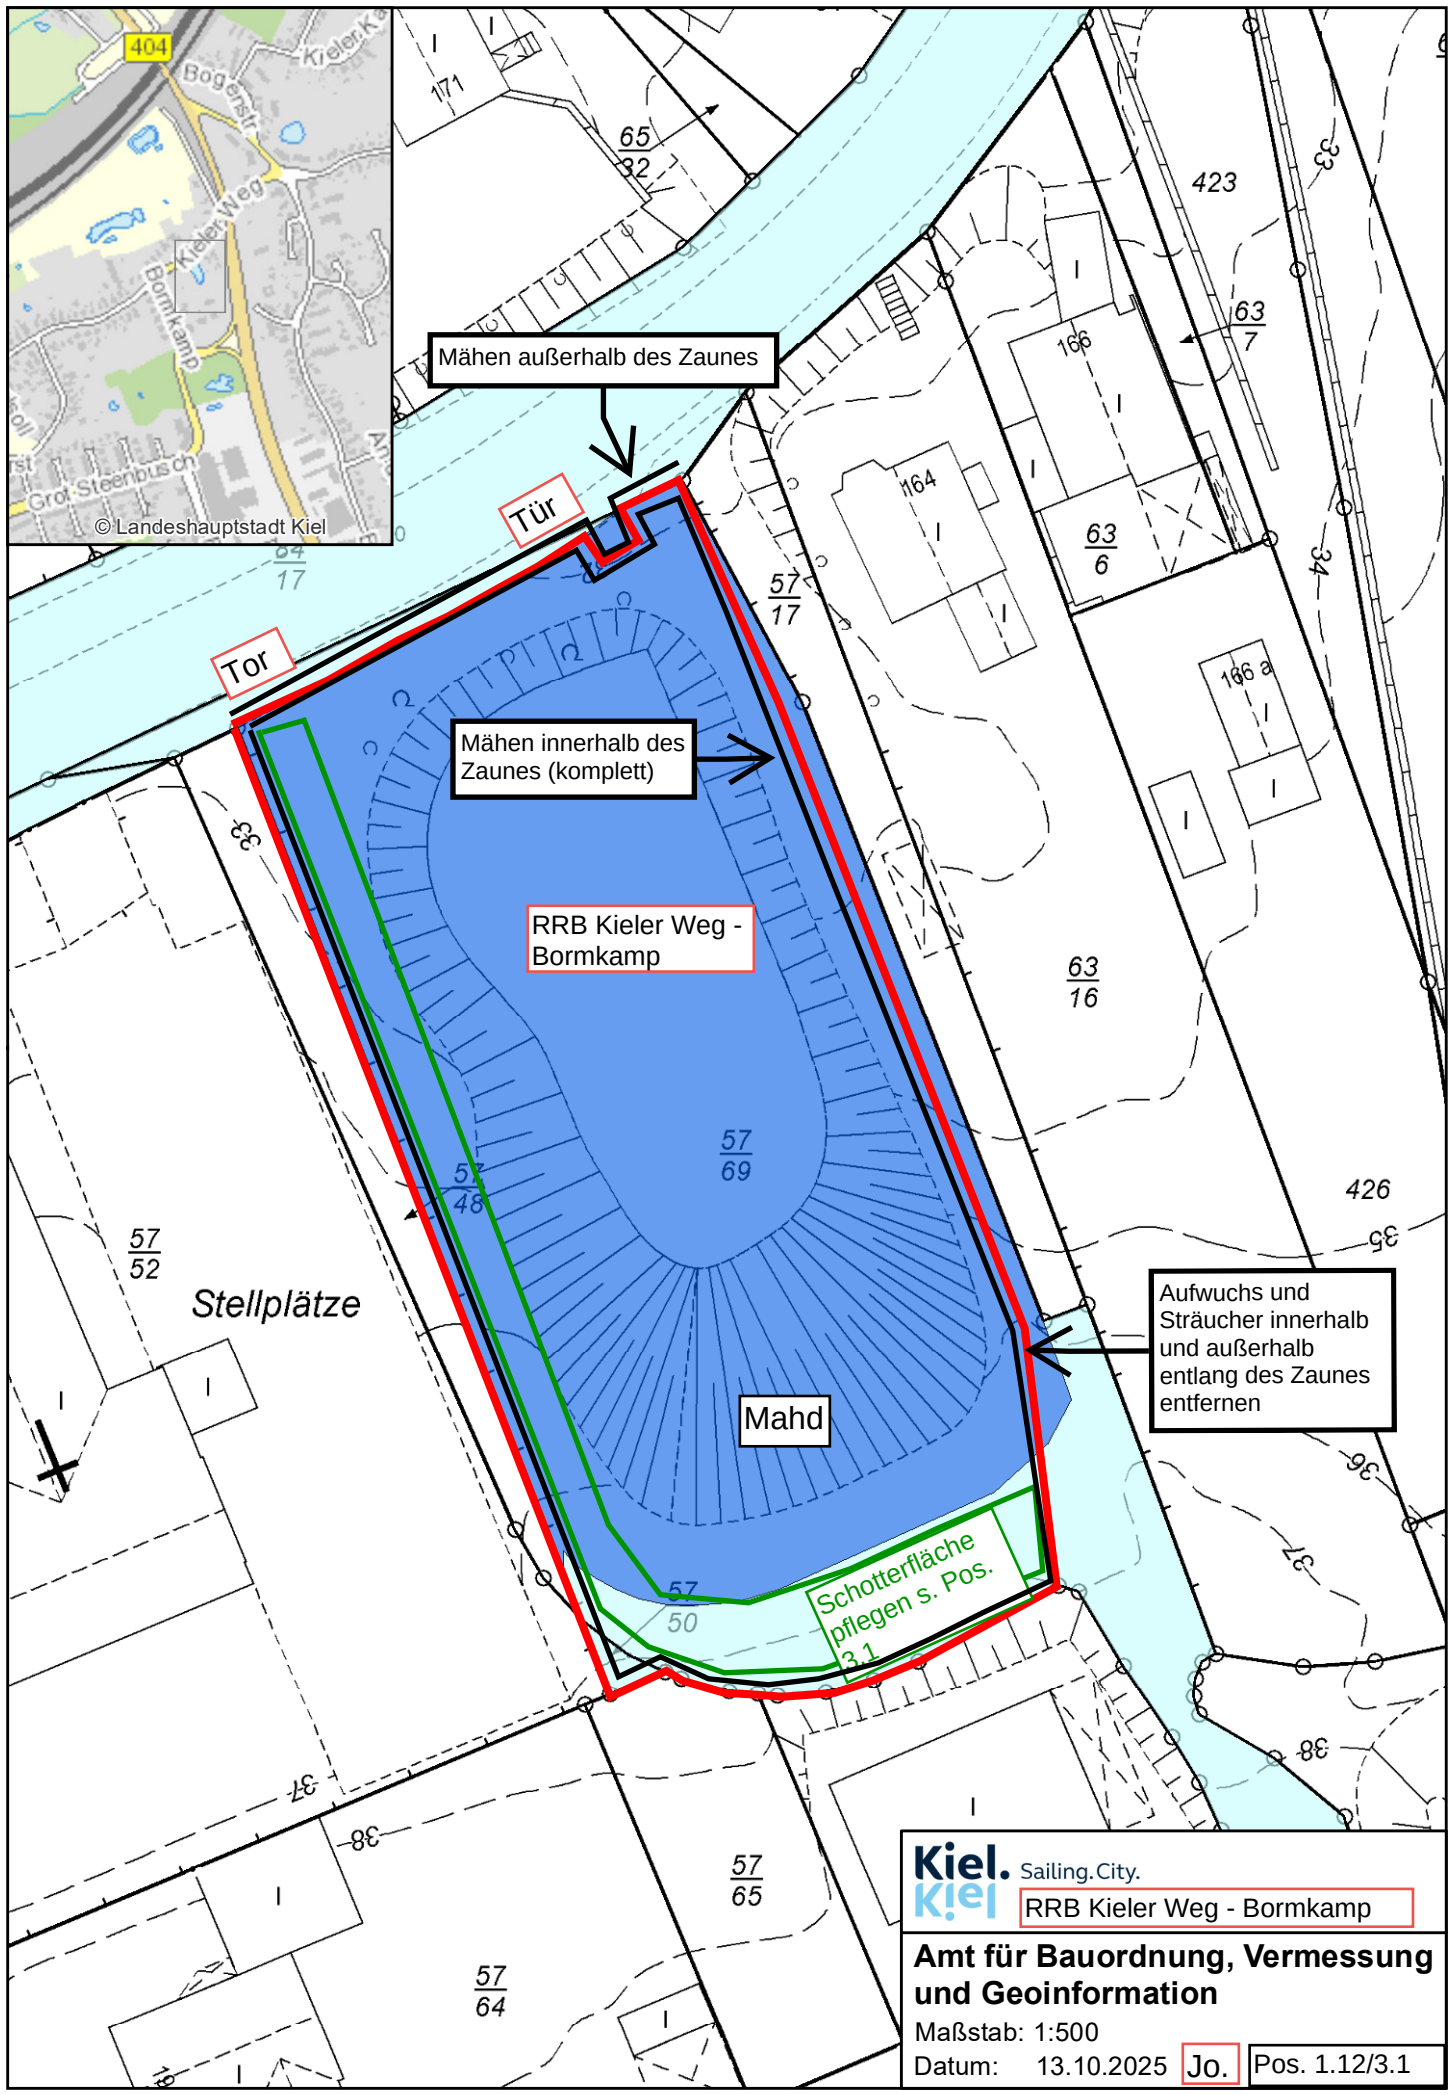

Kiel. Sailing.City.
Kiel

RRB Kieler Weg - Bormkamp

**Amt für Bauordnung, Vermessung
und Geoinformation**

Maßstab: 1:500

Datum: 13.10.2025 **Jo.** Pos. 1.12/3.1