


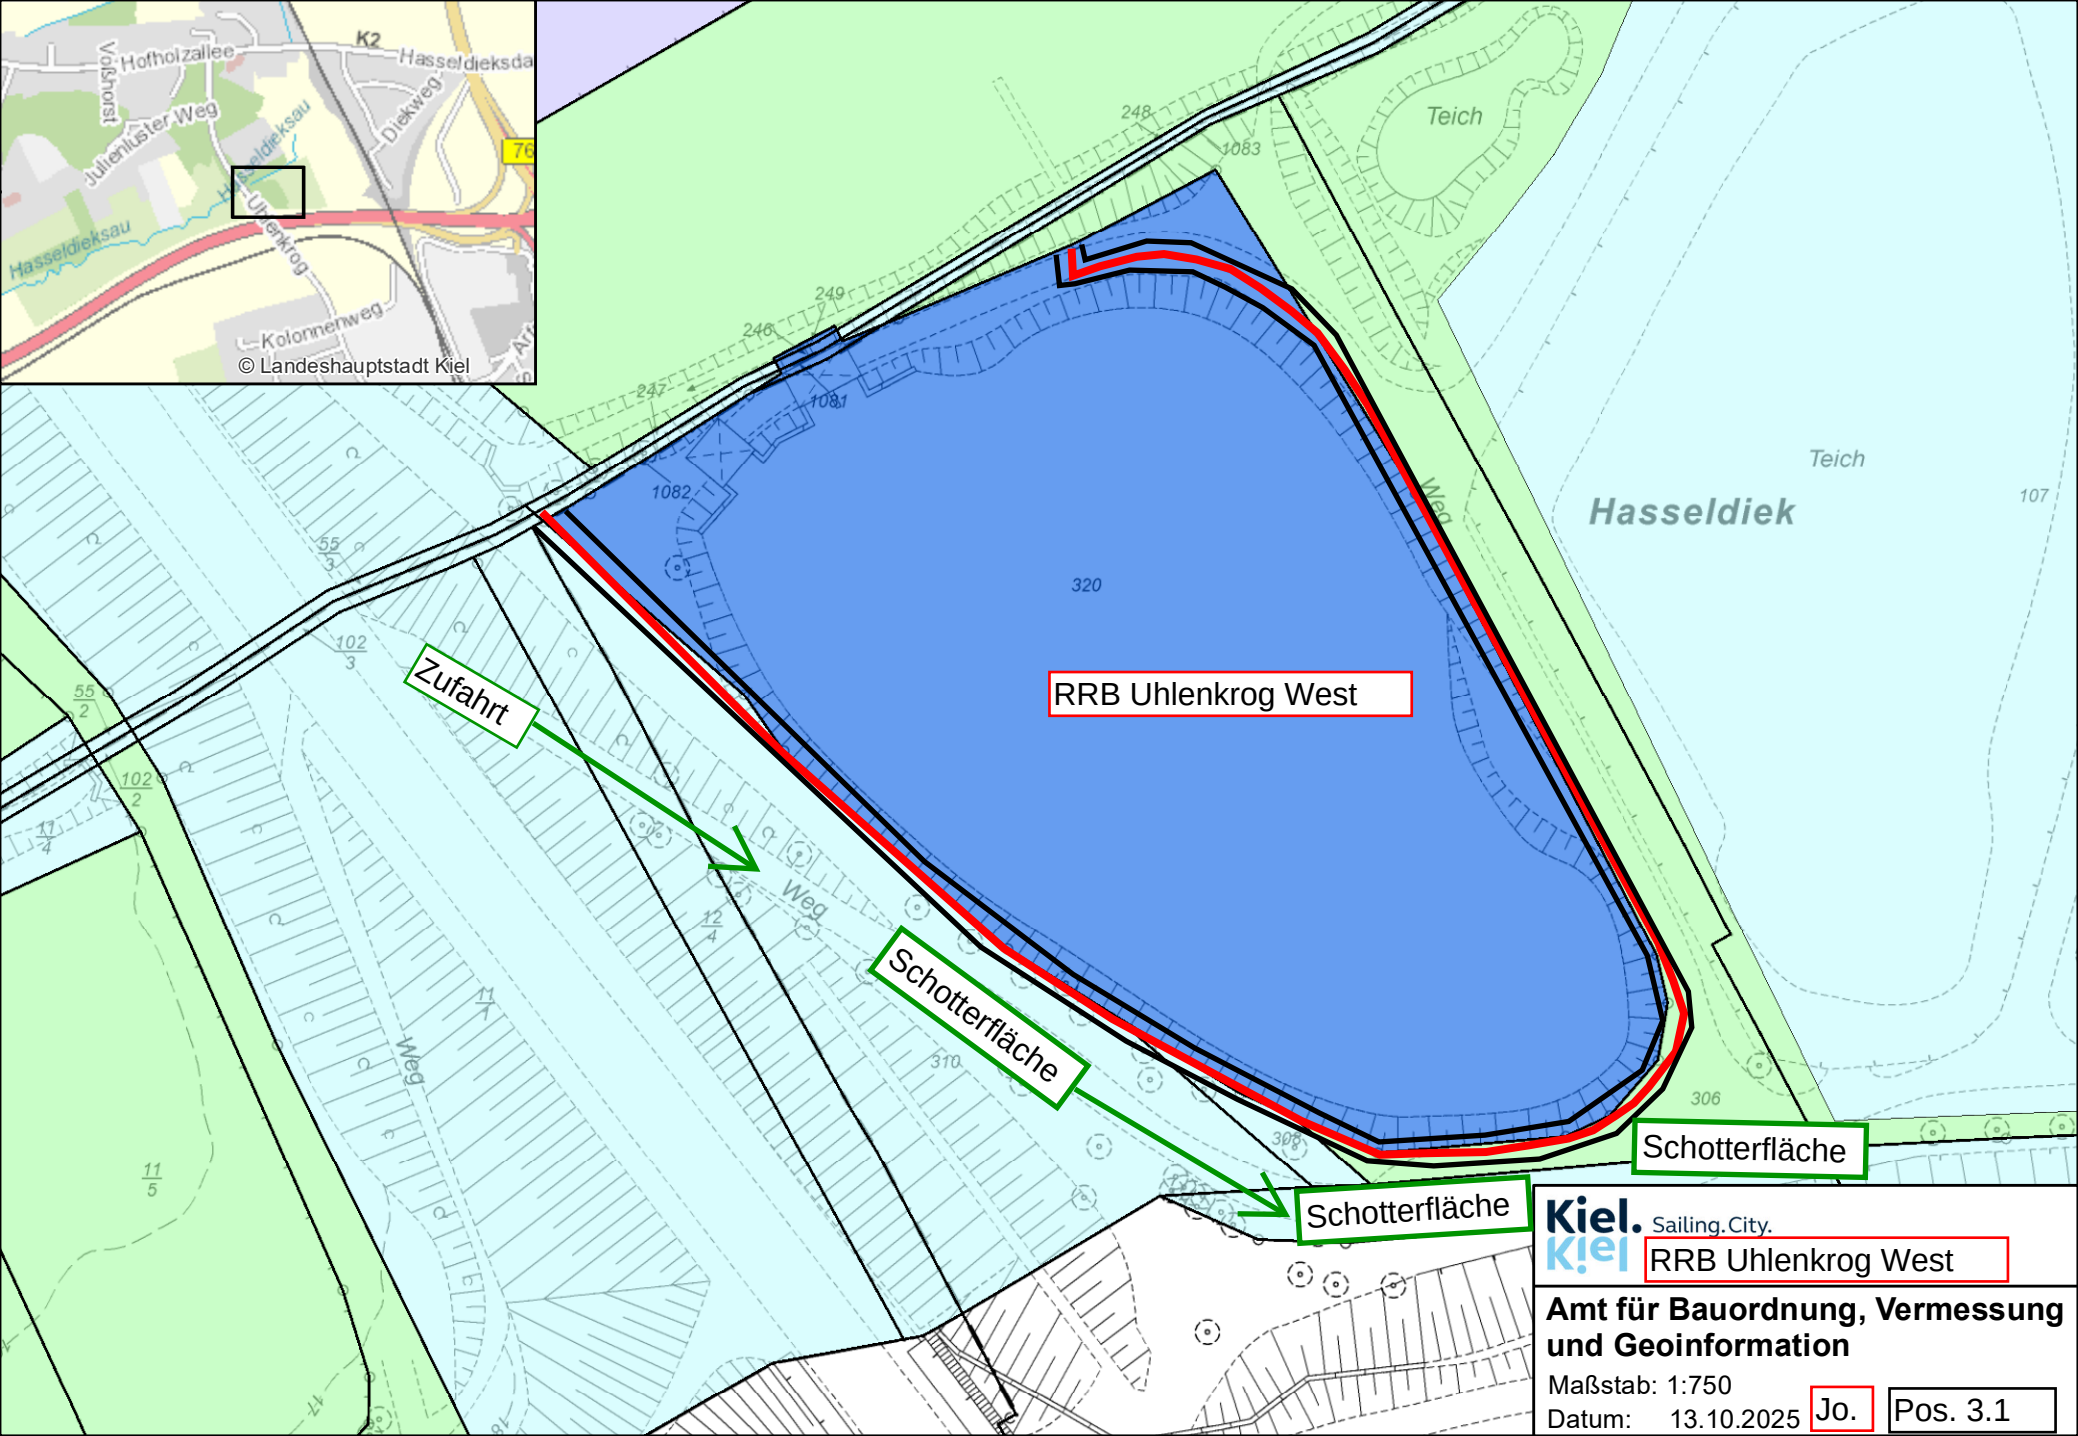

Kiel. Sailing.City.
Kiel RRB Uhlenkrog West

**Amt für Bauordnung, Vermessung
und Geoinformation**

Maßstab: 1:750
Datum: 13.10.2025 **Jo.** **Pos. 3.1**