


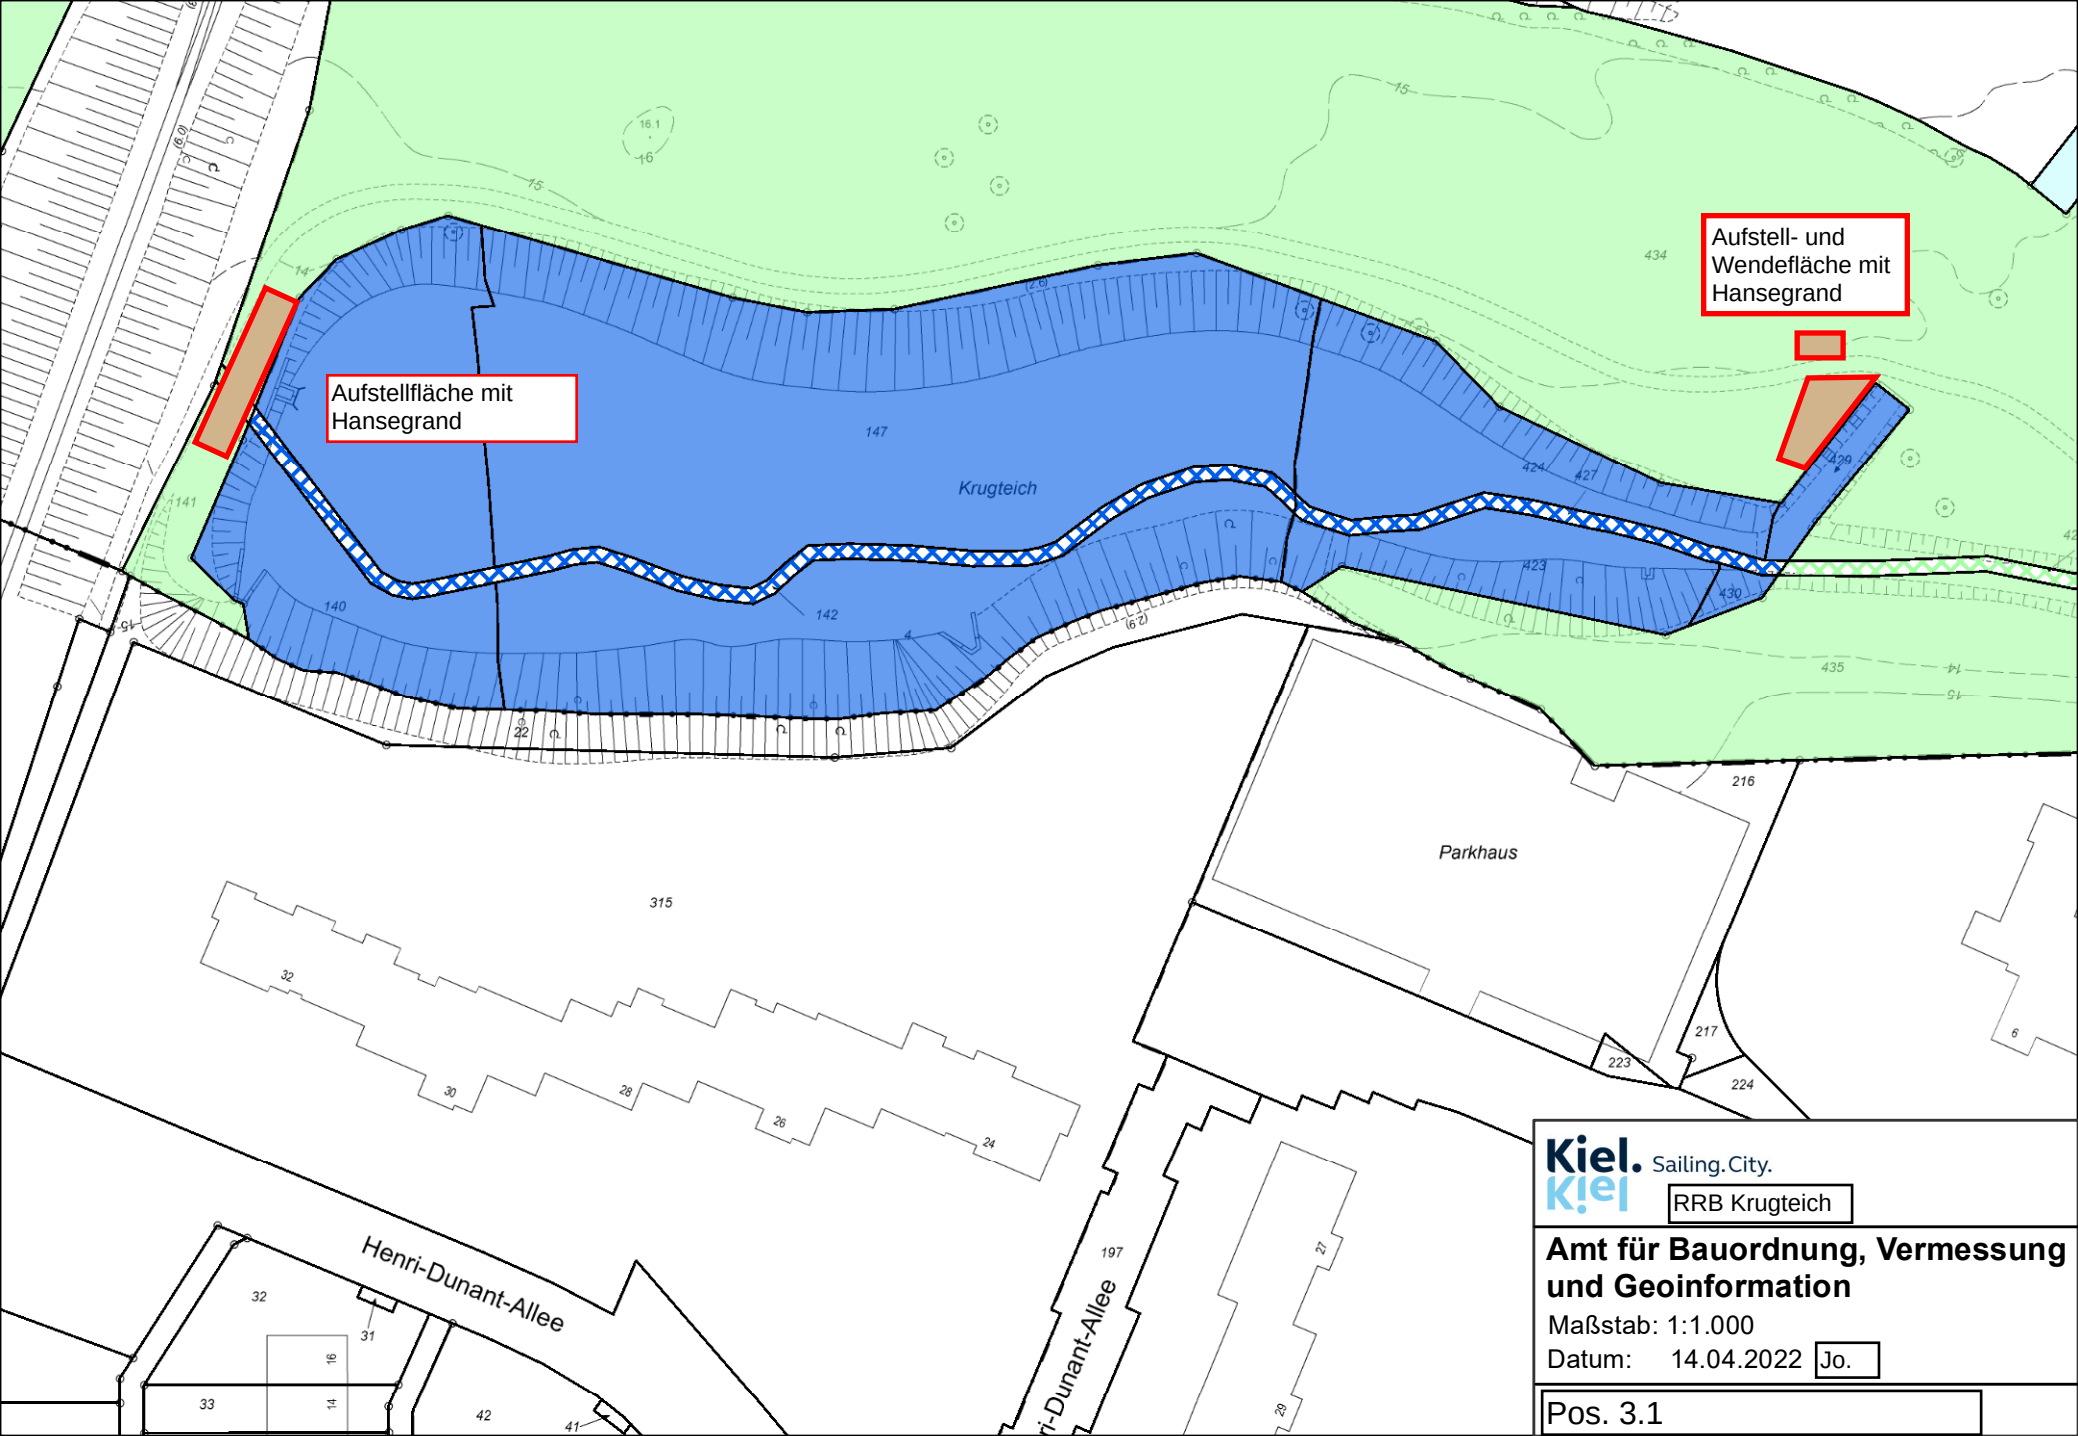

Aufstellfläche mit
Hansegrand

Aufstell- und
Wendefläche mit
Hansegrand

Krugteich

Parkhaus

Henri-Dunant-Allee

Henri-Dunant-Allee

Kiel. Sailing. City.
Kiel

RRB Krugteich

**Amt für Bauordnung, Vermessung
und Geoinformation**

Maßstab: 1:1.000

Datum: 14.04.2022 Jo.

Pos. 3.1