


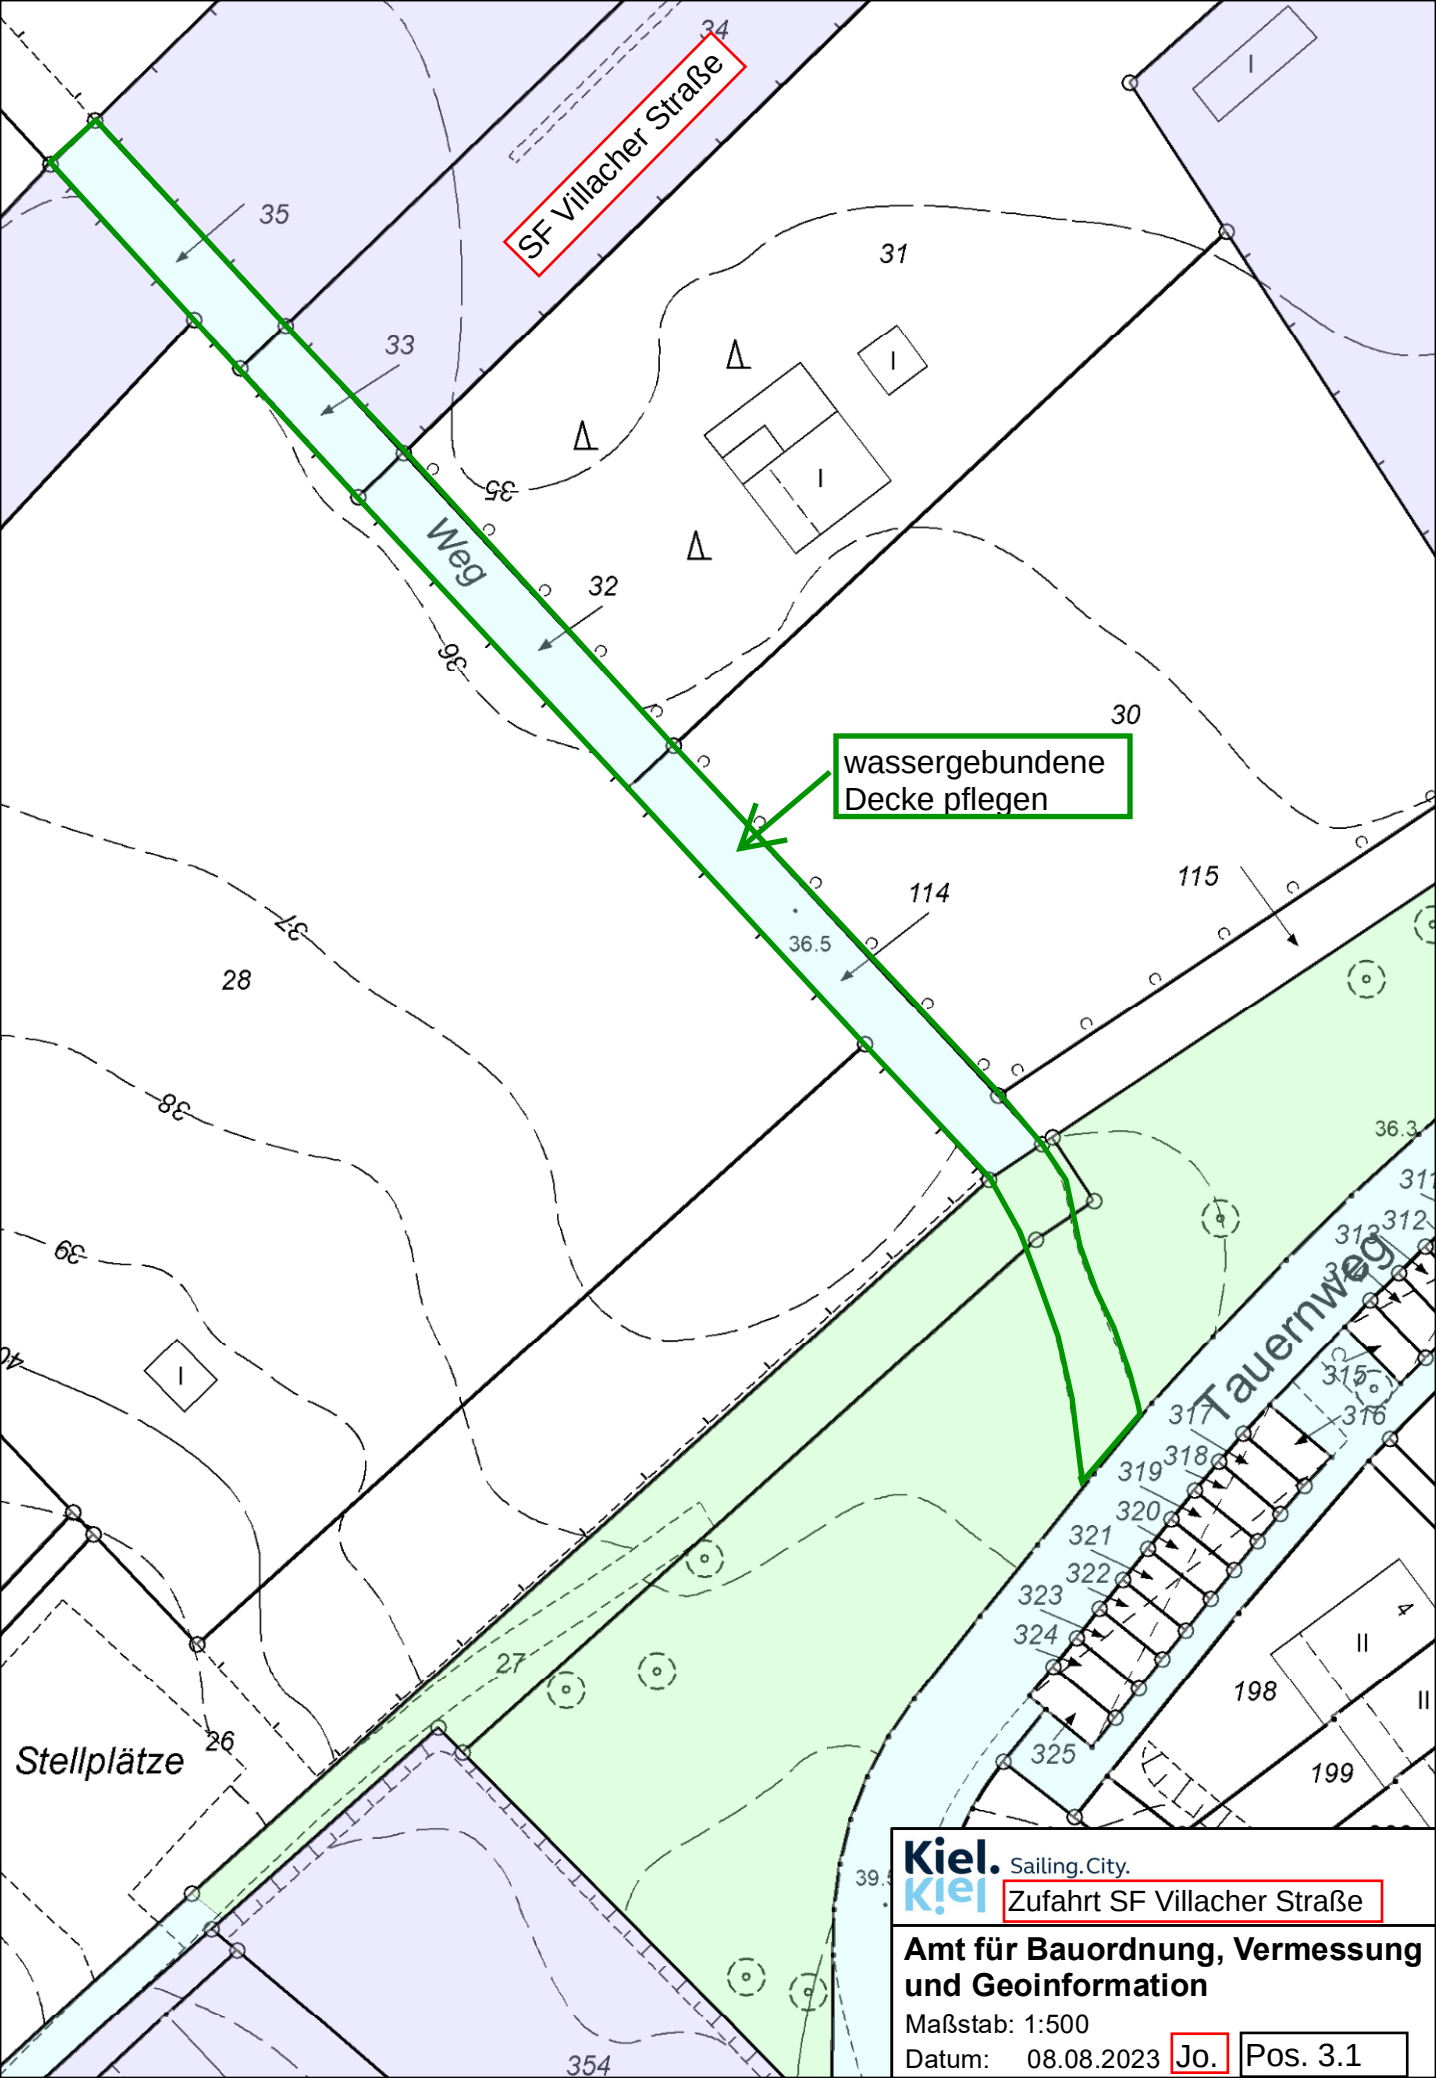

SF Villacher Straße

wassergebundene
Decke pflegen

Tauernweg

Stellplätze

Kiel. Sailing.City.
Zufahrt SF Villacher Straße

Amt für Bauordnung, Vermessung
und Geoinformation

Maßstab: 1:500
Datum: 08.08.2023 Jo. Pos. 3.1