


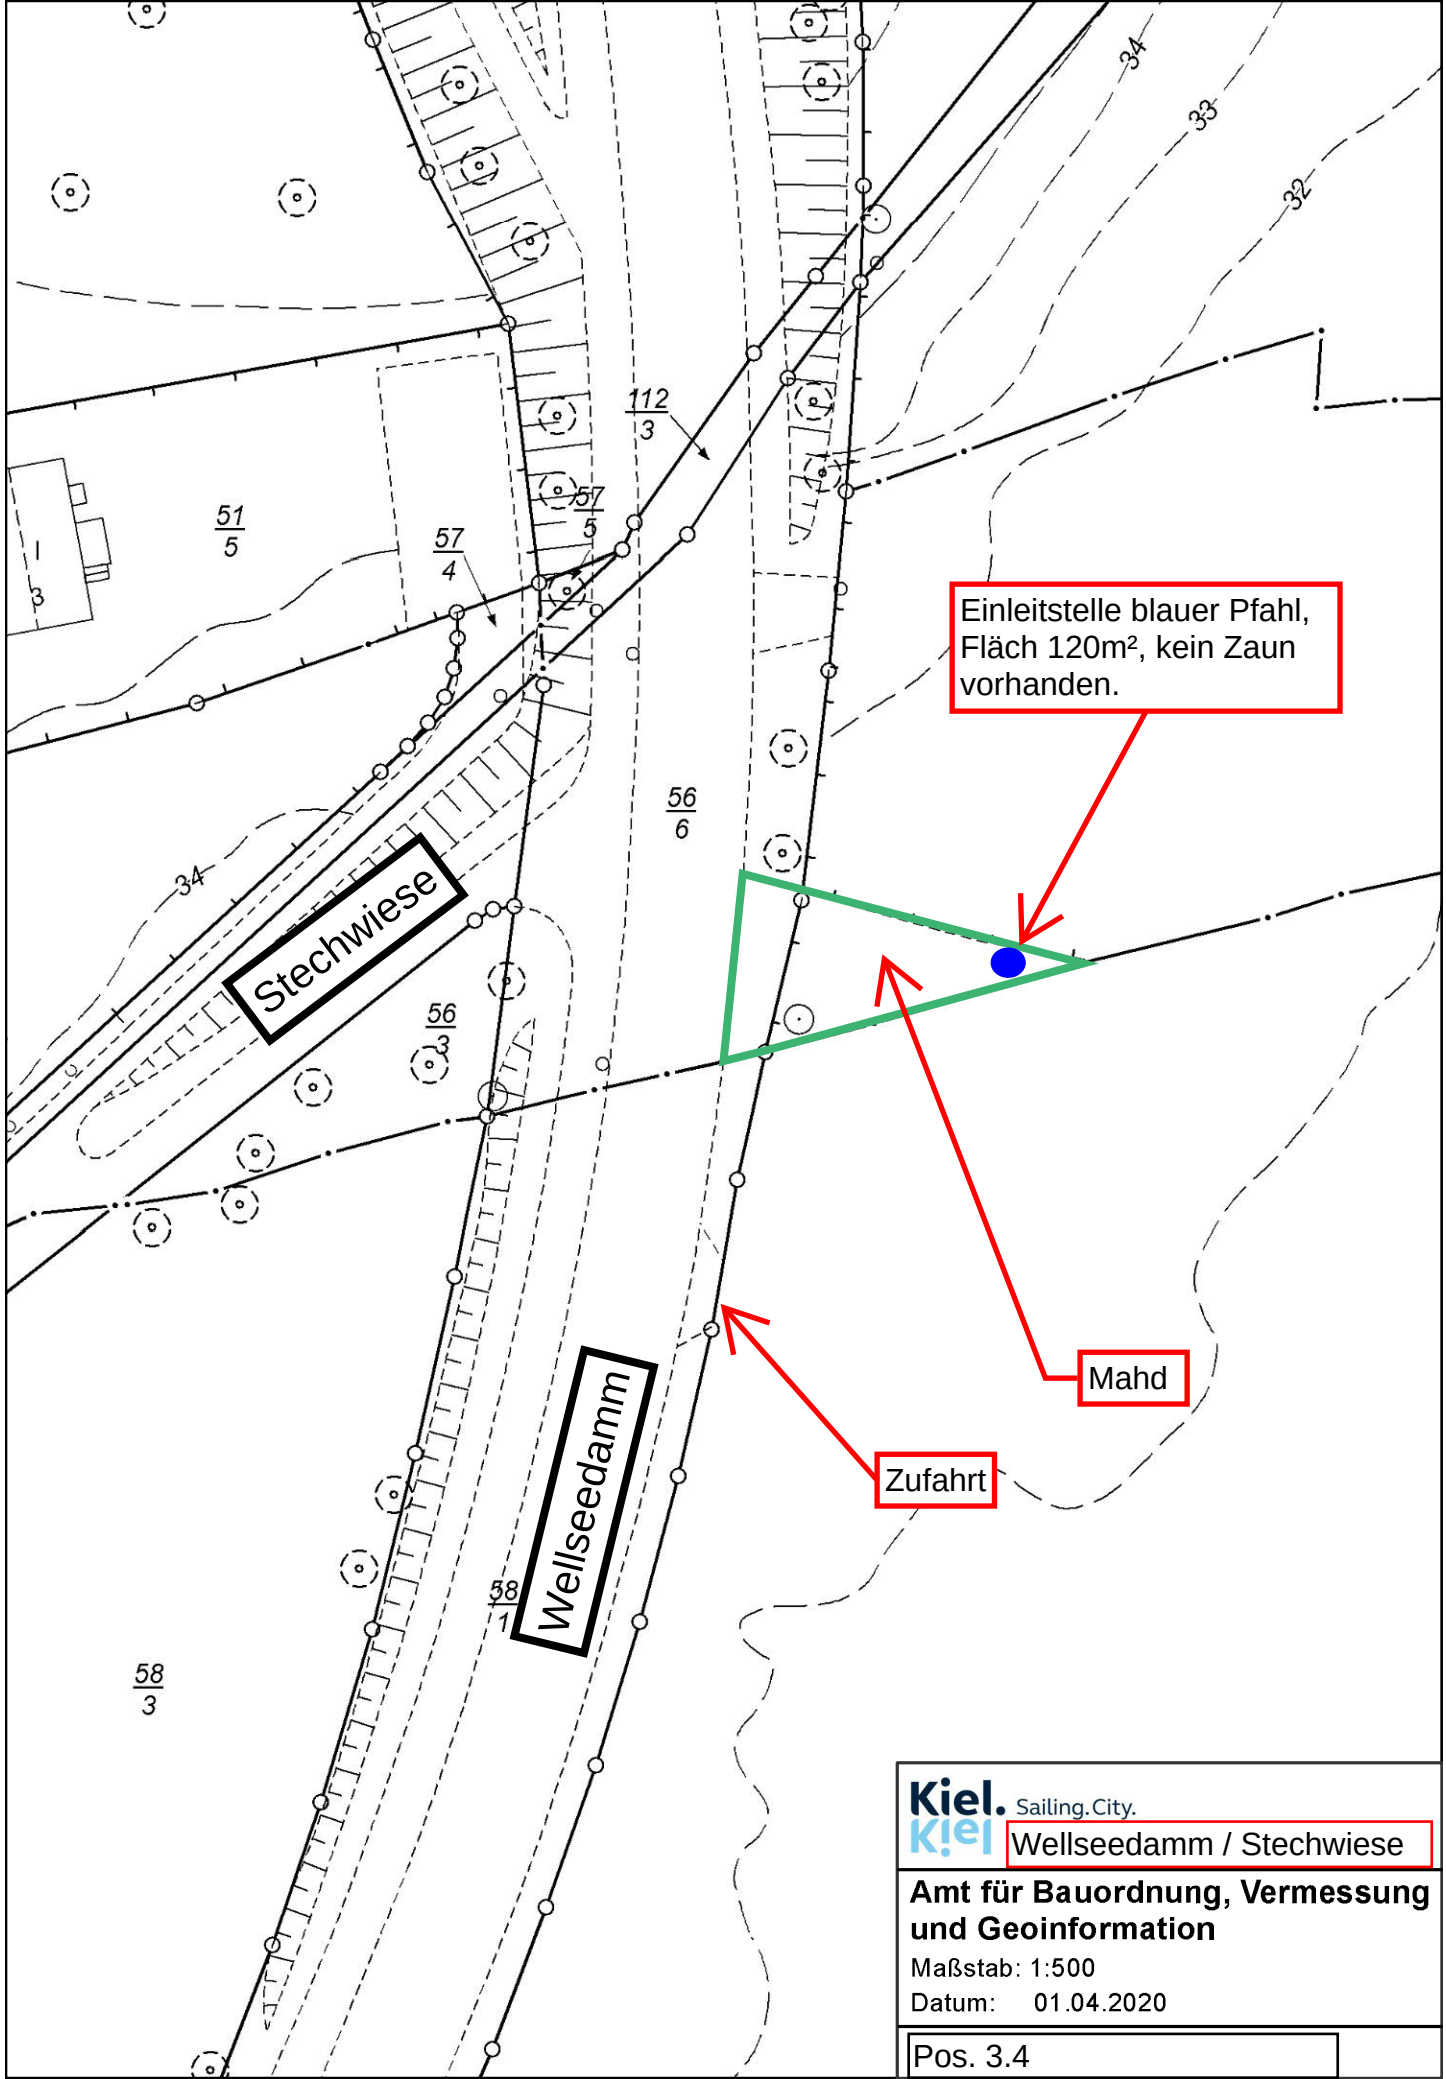

Einleitstelle blauer Pfahl,
Fläch 120m², kein Zaun
vorhanden.

Mahd

Zufahrt