


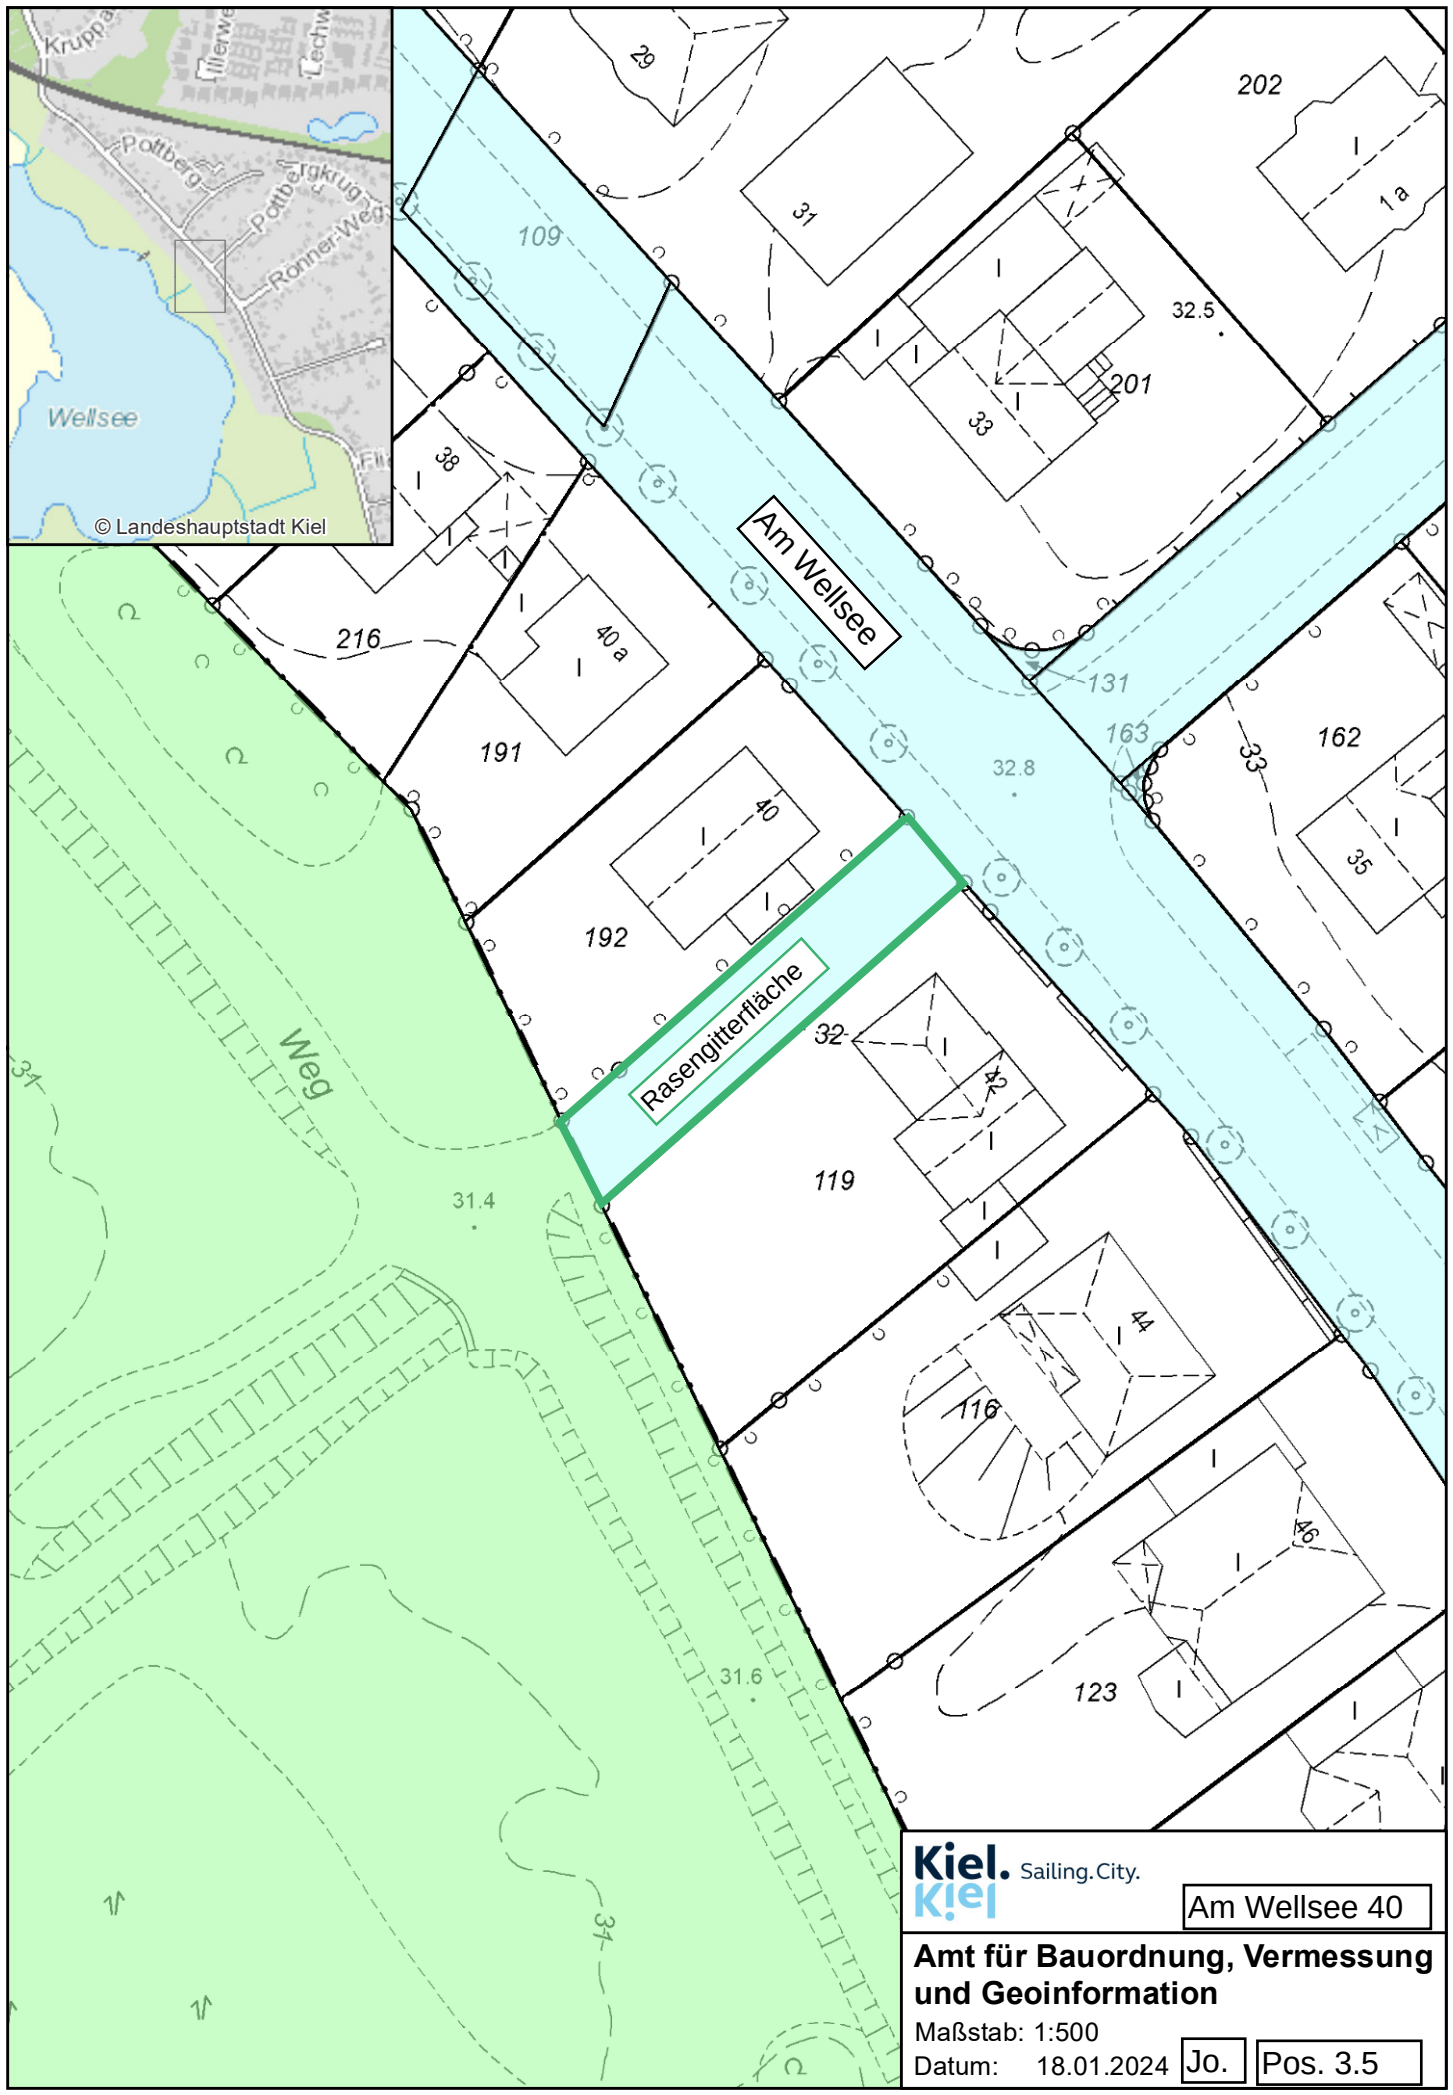

Kiel. Sailing.City.
Kiel

Am Wellsee 40

**Amt für Bauordnung, Vermessung
und Geoinformation**

Maßstab: 1:500

Datum: 18.01.2024

Jo.

Pos. 3.5