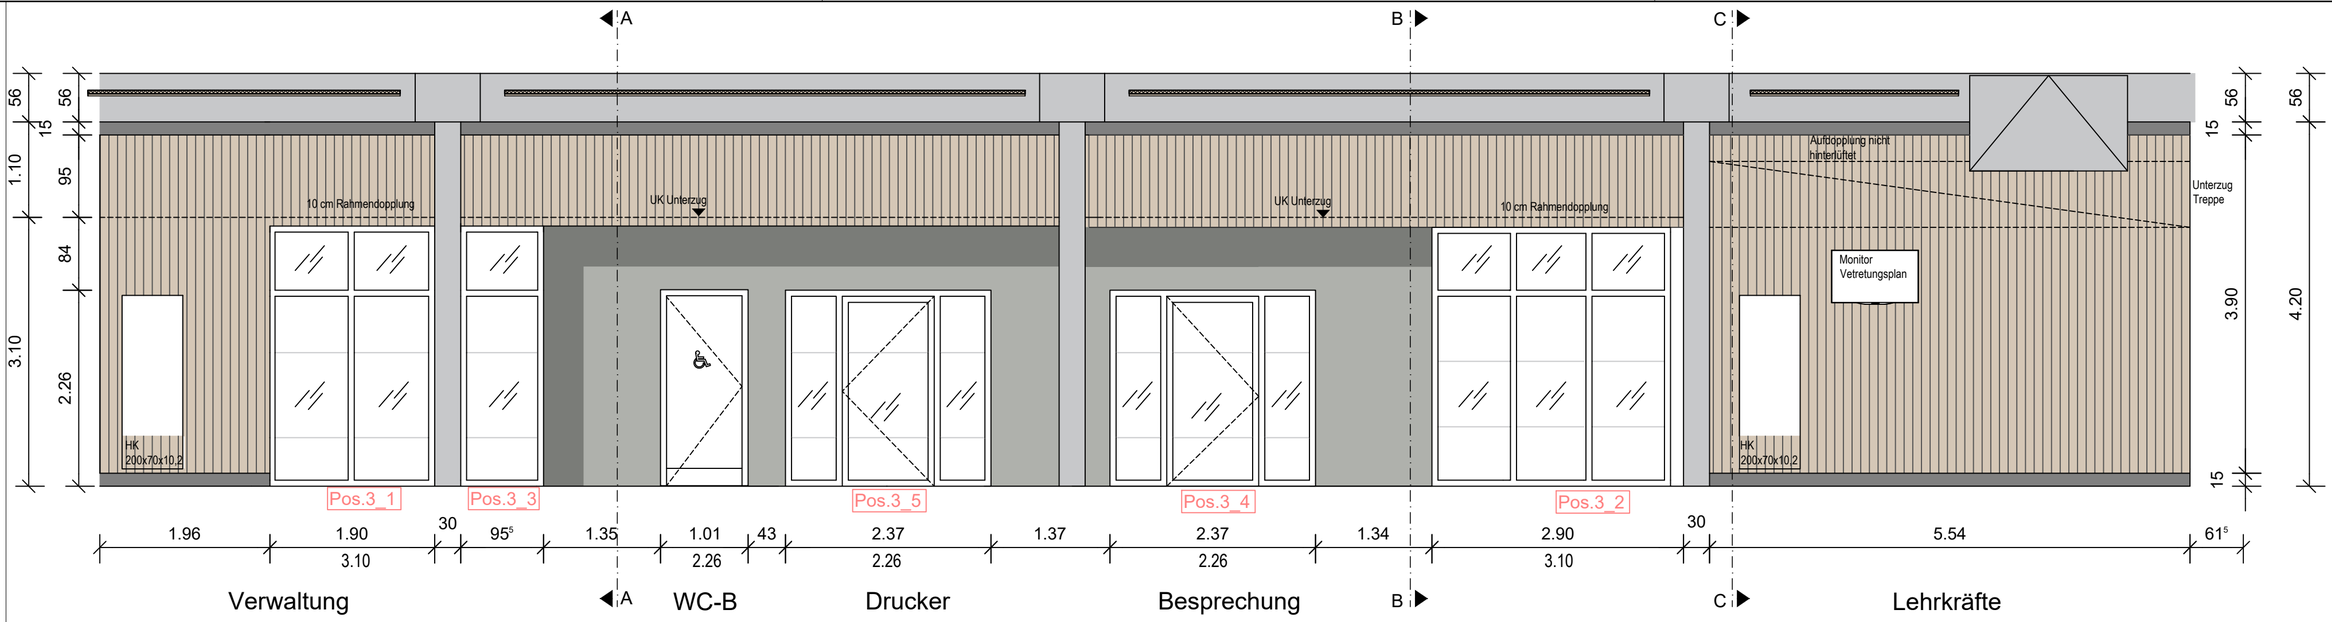

Wandfarbe, Heizkörper, Lüftunsgitter
Platingrau RAL 7036

Holzverkleidung Akustik, nicht hinterlüftet mit Minerlawolle hinterlegt
Ligno Akustik ligt 3S_62_a50g o.glw.
ohne Hohlraum 30 mm Steinwolle

Zarge/ Fußleiste RAL 7016 Anthrazit

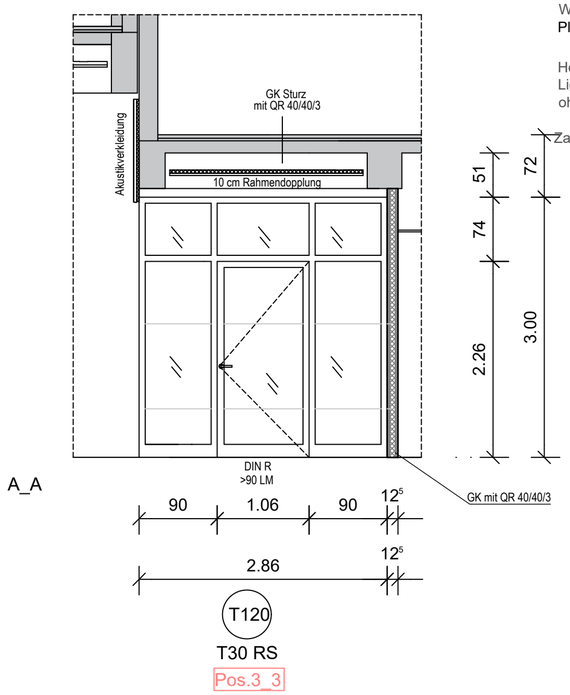

A_A

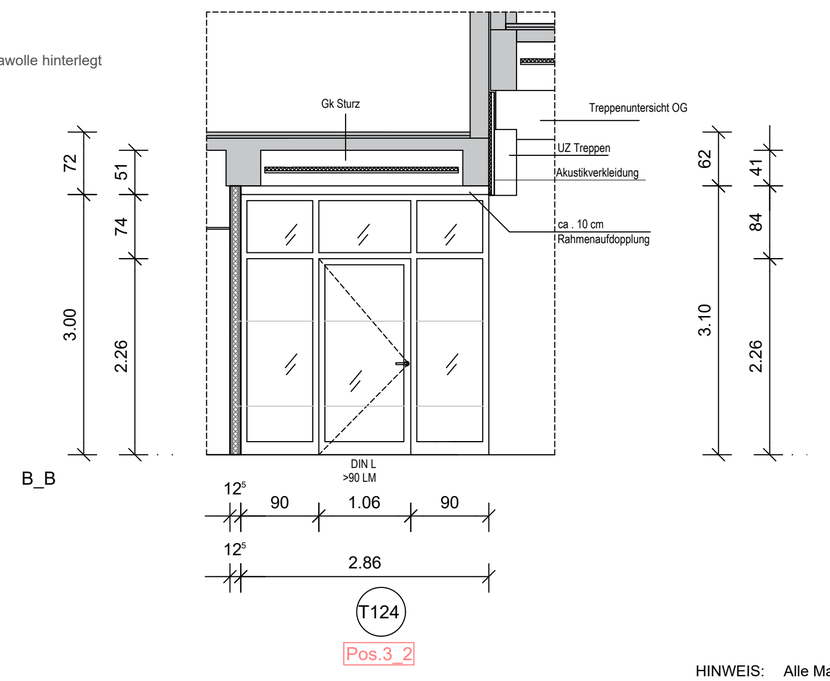

B_B

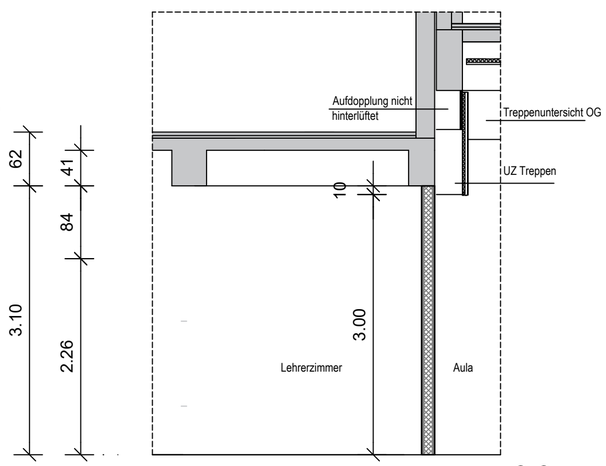

C_C

HINWEIS: Alle Maße vor Ort prüfen!

Die Ausführungspläne sind im Zusammenhang mit der geprüften Statik und Wärmeschutzberechnung sowie den Angaben der Sonderingenieure für Brandschutz sowie Schallschutz etc. zu verwenden.

Landeshauptstadt Kiel 60 Immobilienwirtschaft Andreas-Gayk-Straße 31 A Postfach 1152 24099 Kiel			Kiel. Kiel Sailing City.
Objekt:	0094-20-Sanierung Hans-Geiger-Gymnasium Poppenrade 53,, 24148 Kiel		
Darstellung:	Seitenwand Aula/ Verwaltung		
Projekt-Nr.: 0094-20	LP: 5	Blatt-Nr.: D38	Blattgröße: A2 420 x 594
Maßstab: 1:50	Datum: 09.02.26	Bearbeitet: bö	
Datei: H:\60.4\Acad-Projekte\0094-20-Sanierung Hans-Geiger-Gymnasium\Pläne\D38 Seitenwand Aula.dwg/2/9/2026 1:30:13/boeings			