




Schnittansicht Handlauf 2  
M 1:100

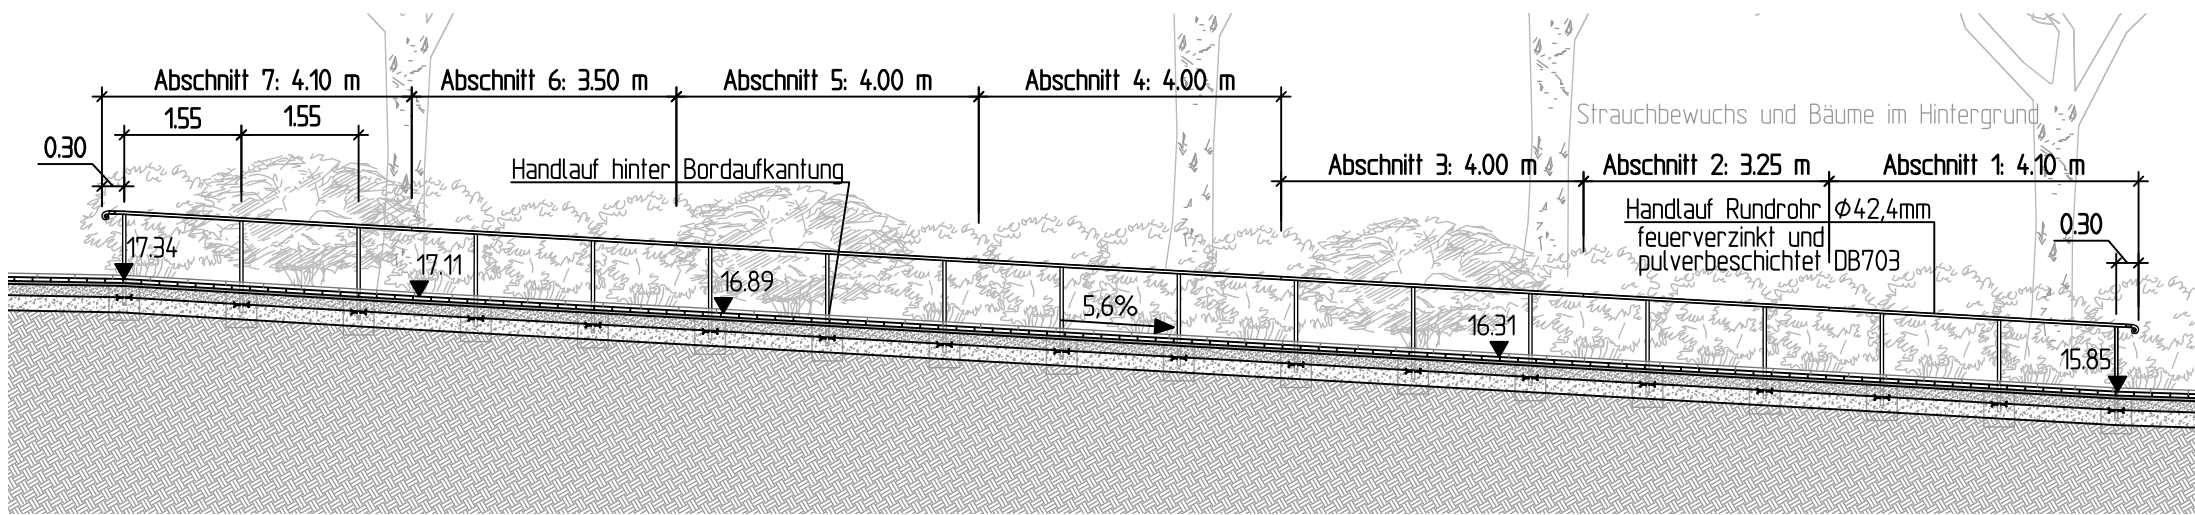


Regelschnitt Handlaufende Stoß-/Trennfuge  
M 1:20  
Maße in mm

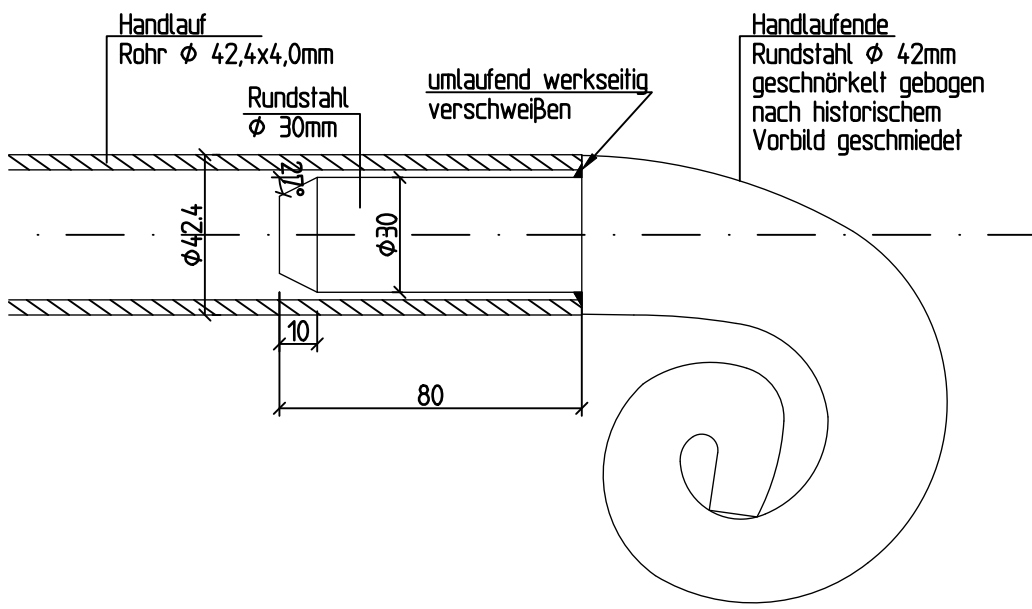

Detailausschnitt Handlaufende  
M 1:20  
Maße in cm

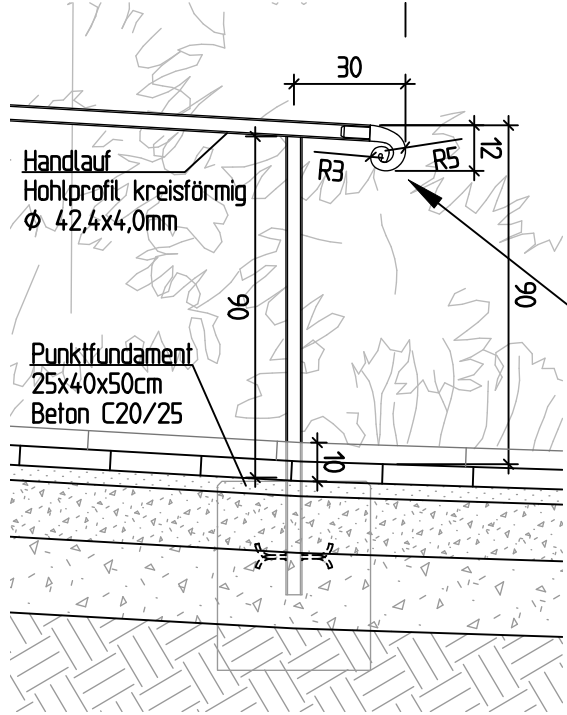


Detailausschnitt Handlaufende  
M 1:15  
Maße in cm

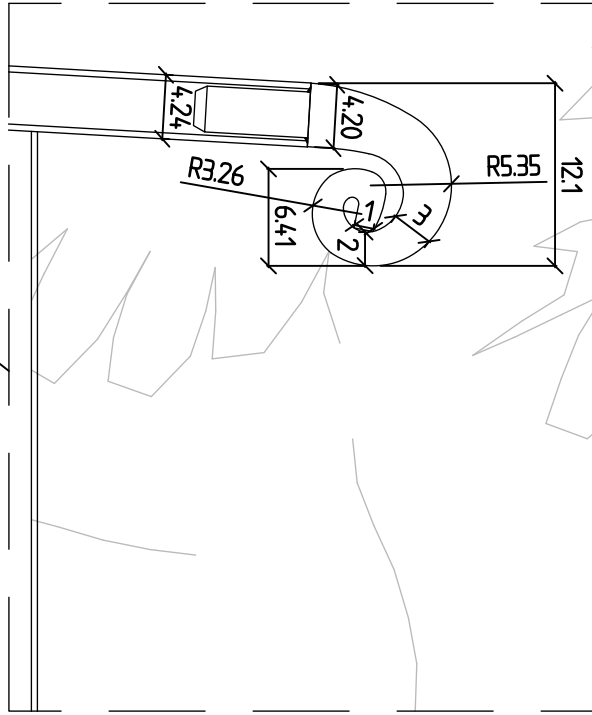


Referenzbild Handlaufende  
o. M.




Lageplanausschnitt Handlauf 2  
gedreht gezeichnet  
M 1:100

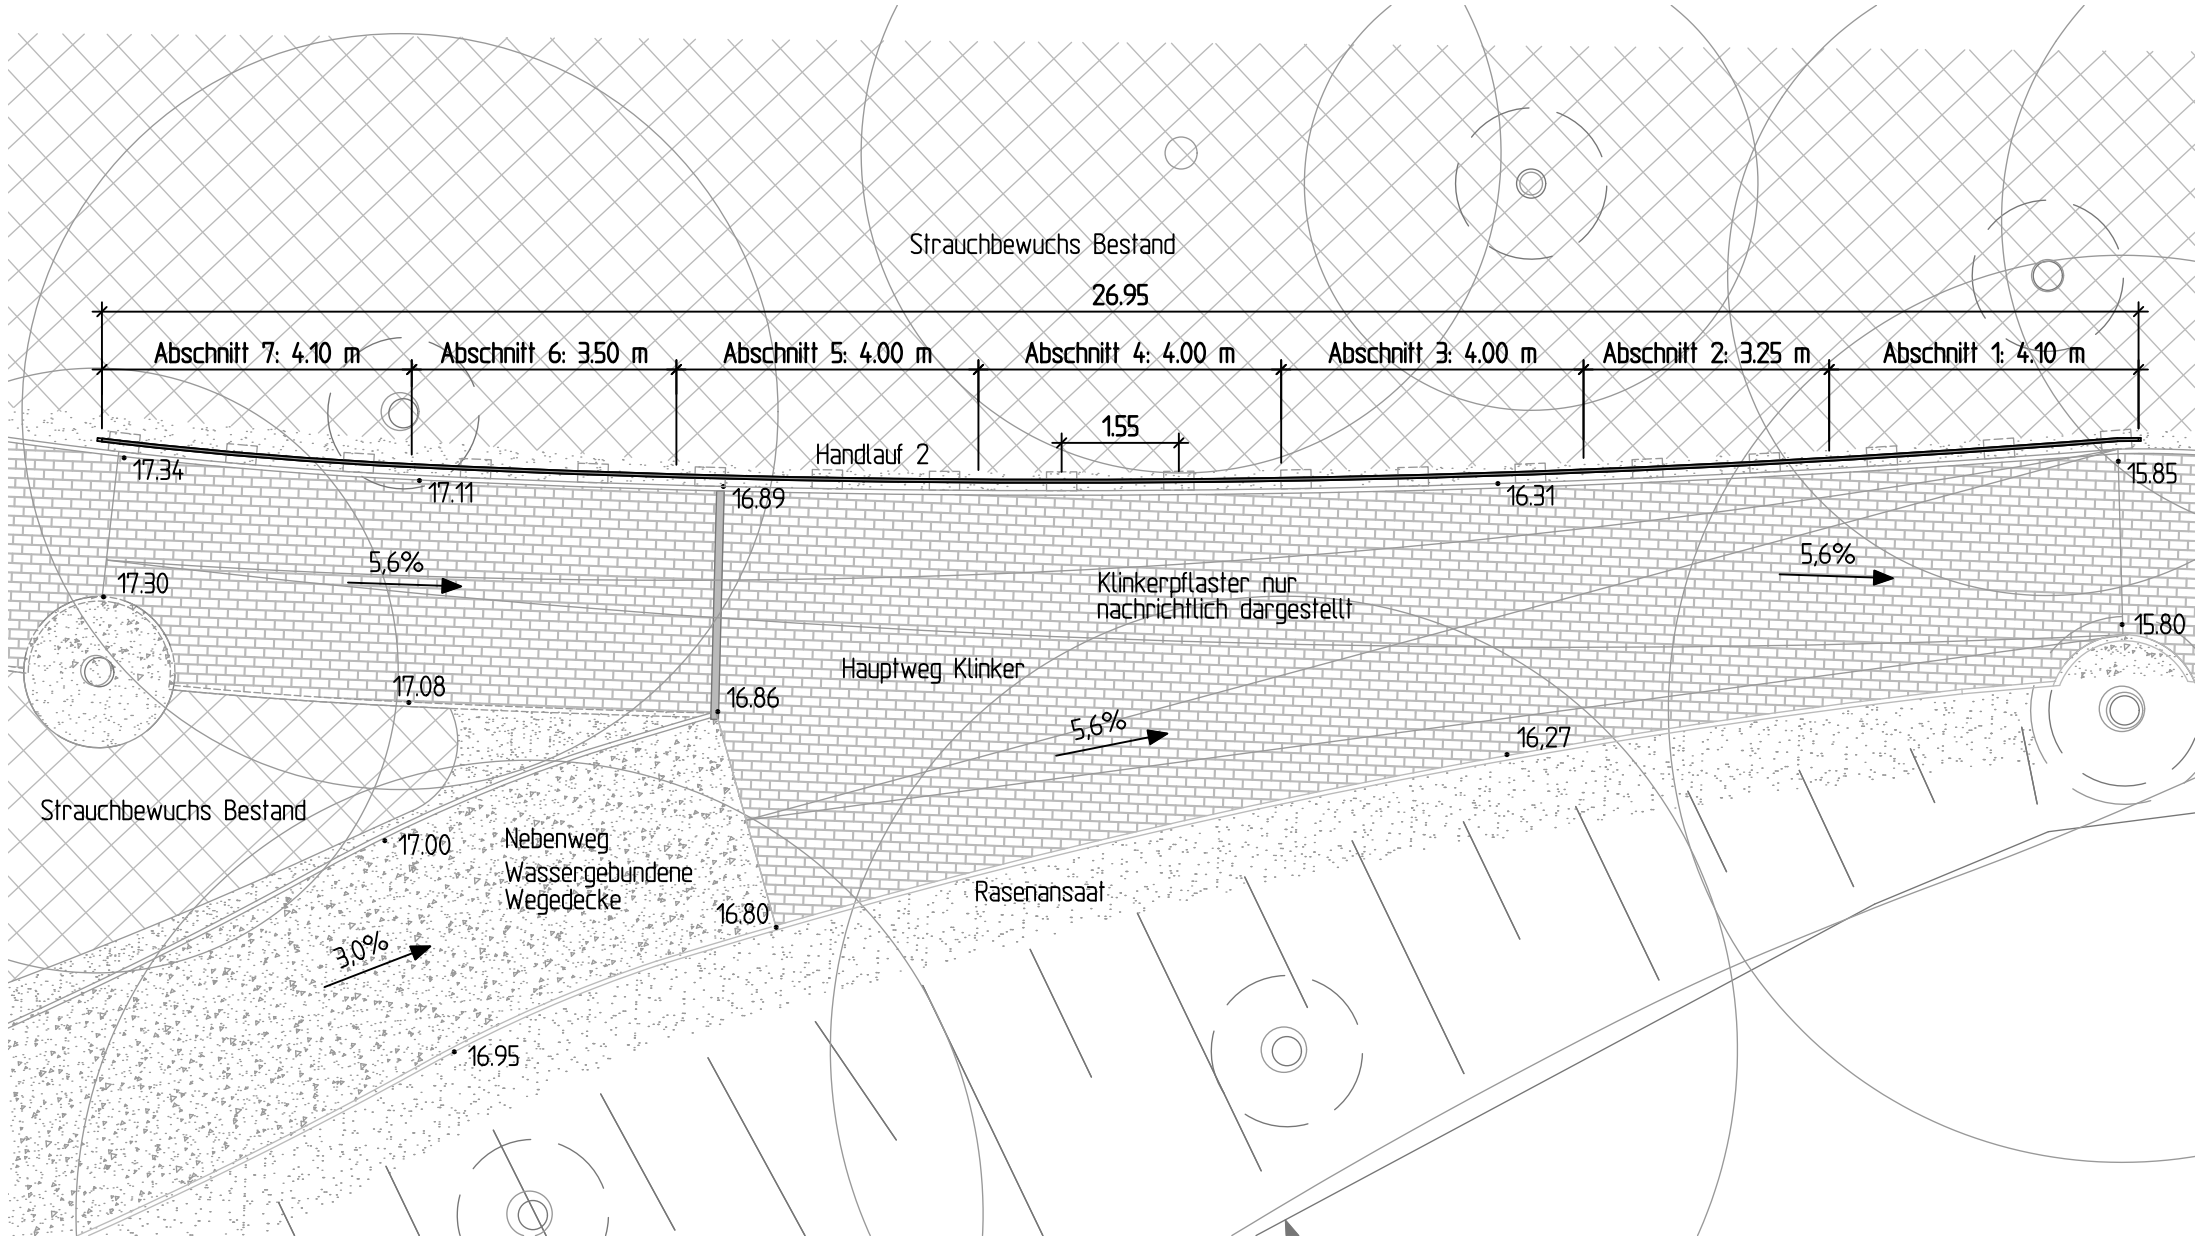


Regelschnitt Handlauf Stoß-/Trennfuge  
M 1:20  
Maße in mm

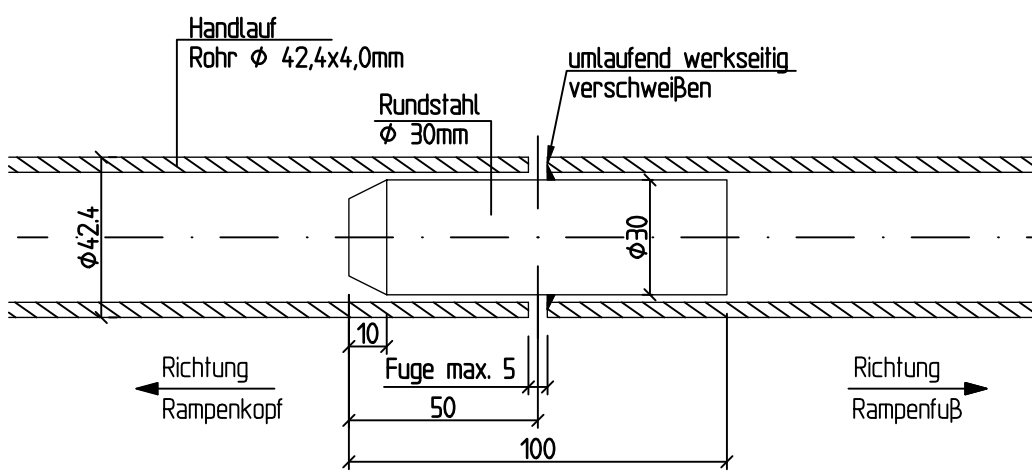


Detailausschnitt Handlaufuß  
M 1:15  
Maße in cm

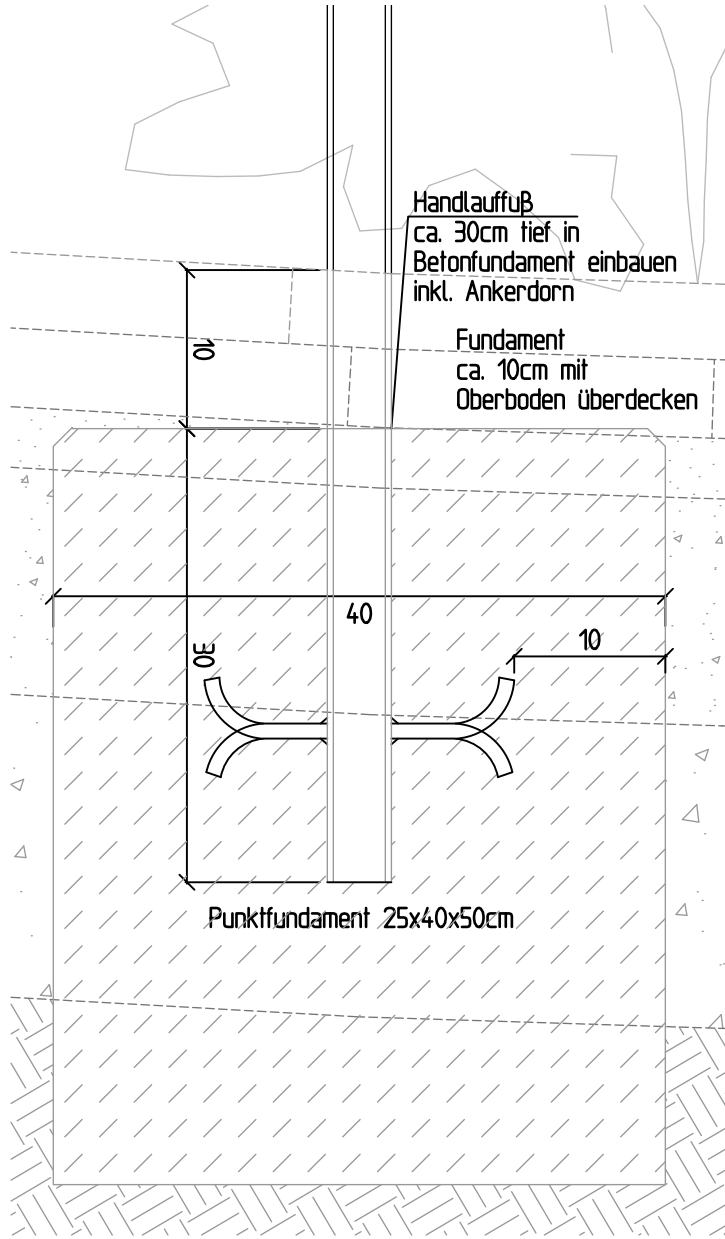

Detail Handlaufuß  
M 1:15  
Maße in cm

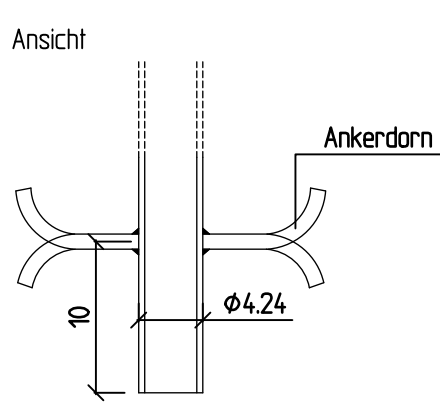

Übersichtstageplanausschnitt  
M 1:500

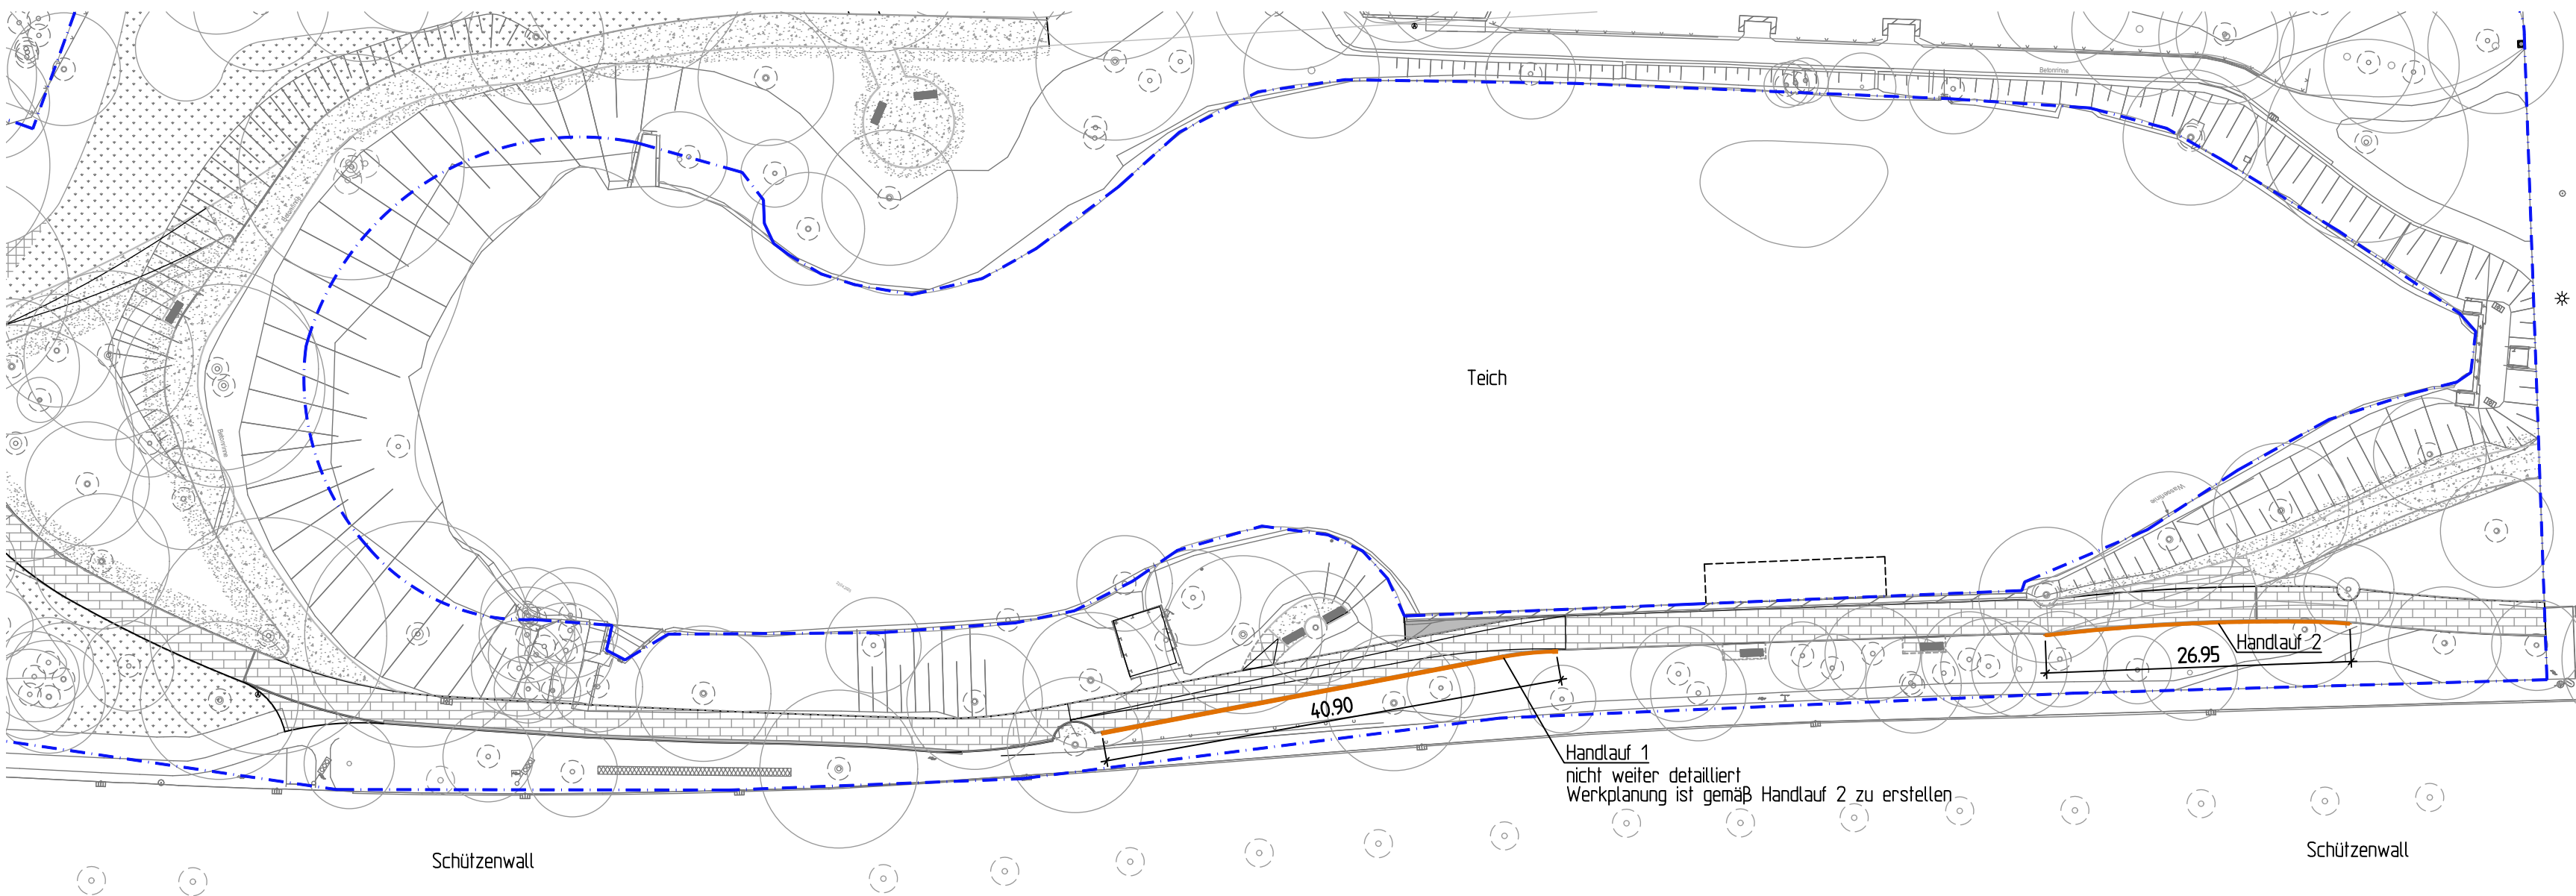

**HINWEIS:**  
Alle Metallbauteile in feuerverzinkter und pulverbeschichteter Ausführung, Farbe DB703.  
Endanstrich nach Abstimmung und vorheriger Bemusterung.  
Es ist darauf zu achten das die Schweißnähte an den Übergängen (Stoß-/Trennfugen) gefast sind und sauber geglättet werden.  
Alle Maße sind eigenverantwortlich vor Ort zu Prüfen!  
Bei Unstimmigkeiten ist der zuständige Fachplaner bzw. die Bauleitung zu kontaktieren!  
Der Auftragnehmer hat die Ausführungsplanung zu prüfen und als Basis in eine zu erstellende Werkplanung inkl. statischer Nachweis aufzunehmen.  
Die Werkplanung ist dem Fachplaner zur Prüfung und Freigabe vorzulegen.


|       |          |      |                             |
|-------|----------|------|-----------------------------|
|       |          |      |                             |
|       |          |      |                             |
|       |          |      |                             |
| A     | 19.05.26 |      | Anpassung Breite Fundamente |
| -     | 16.04.26 |      | Abgabe Ausführungsplanung   |
| INDEX | DATUM    | GEZ. | ÄNDERUNG                    |

|       |       |         |             |
|-------|-------|---------|-------------|
| -     | -     | -       | -           |
| -     | -     | -       | -           |
| Xref: | DATUM | INHALT: | FACHPLANER: |

BAUVORHABEN: **KIEL SCHÜTZENPARK**  
**AUSBAU DER BLAU GRÜNEN INFRASTRUKTUR**

PLANINHALT: **DETAIL HANDLAUF**

|            |        |           |            |        |           |
|------------|--------|-----------|------------|--------|-----------|
| KIEL24041  | LPH 5  | 1: 100    | 17.09.2025 | 5-2-02 | A         |
| PROJ.-NR.: | PHASE: | MASZSTAB: | DATUM:     | GEZ.:  | PLAN-NR.: |
|            |        |           |            |        | INDEX:    |

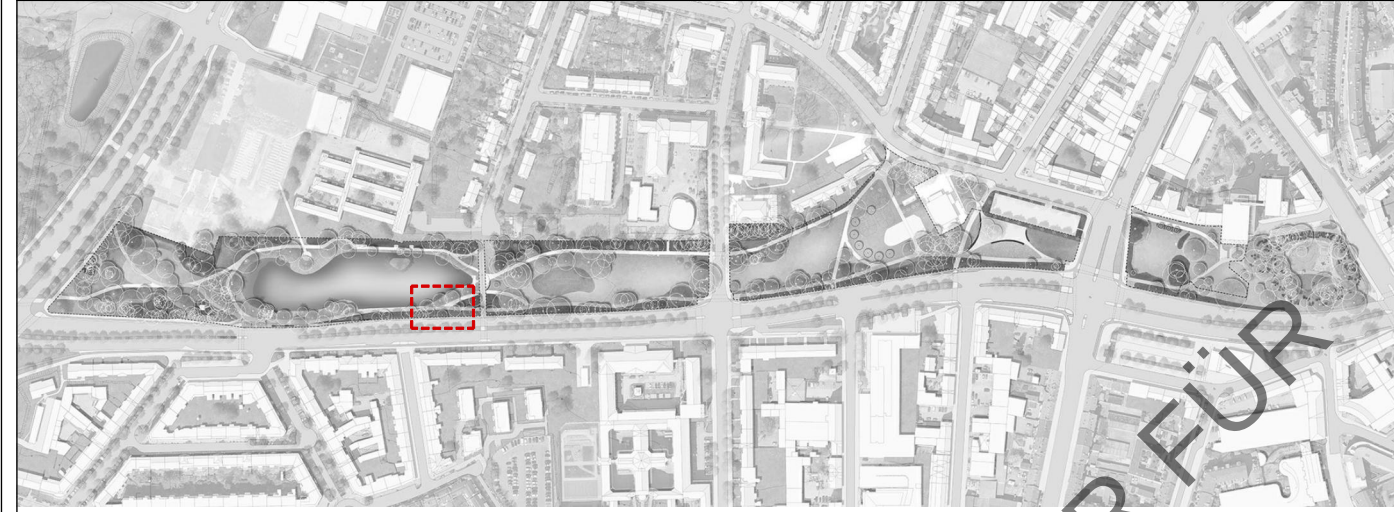

BAUHERR: Landeshauptstadt Kiel  
Fleethörn 9  
24103 Kiel  
VERTRETEN DURCH DEN: Oberbürgermeister Dr. Samet Yilmaz  
VERTRETEN DURCH: Landeshauptstadt Kiel  
Grünflächenamt 67.12  
Holstenstraße 106-108  
24103 Kiel

PLANVERFASSER:

FACHPLANER:

PLANVERFASSER: FREIGABE PLANVERFASSER: FREIGABE BAUHERR: