




Detail Abfalleimer
M 1:10, Maße in mm

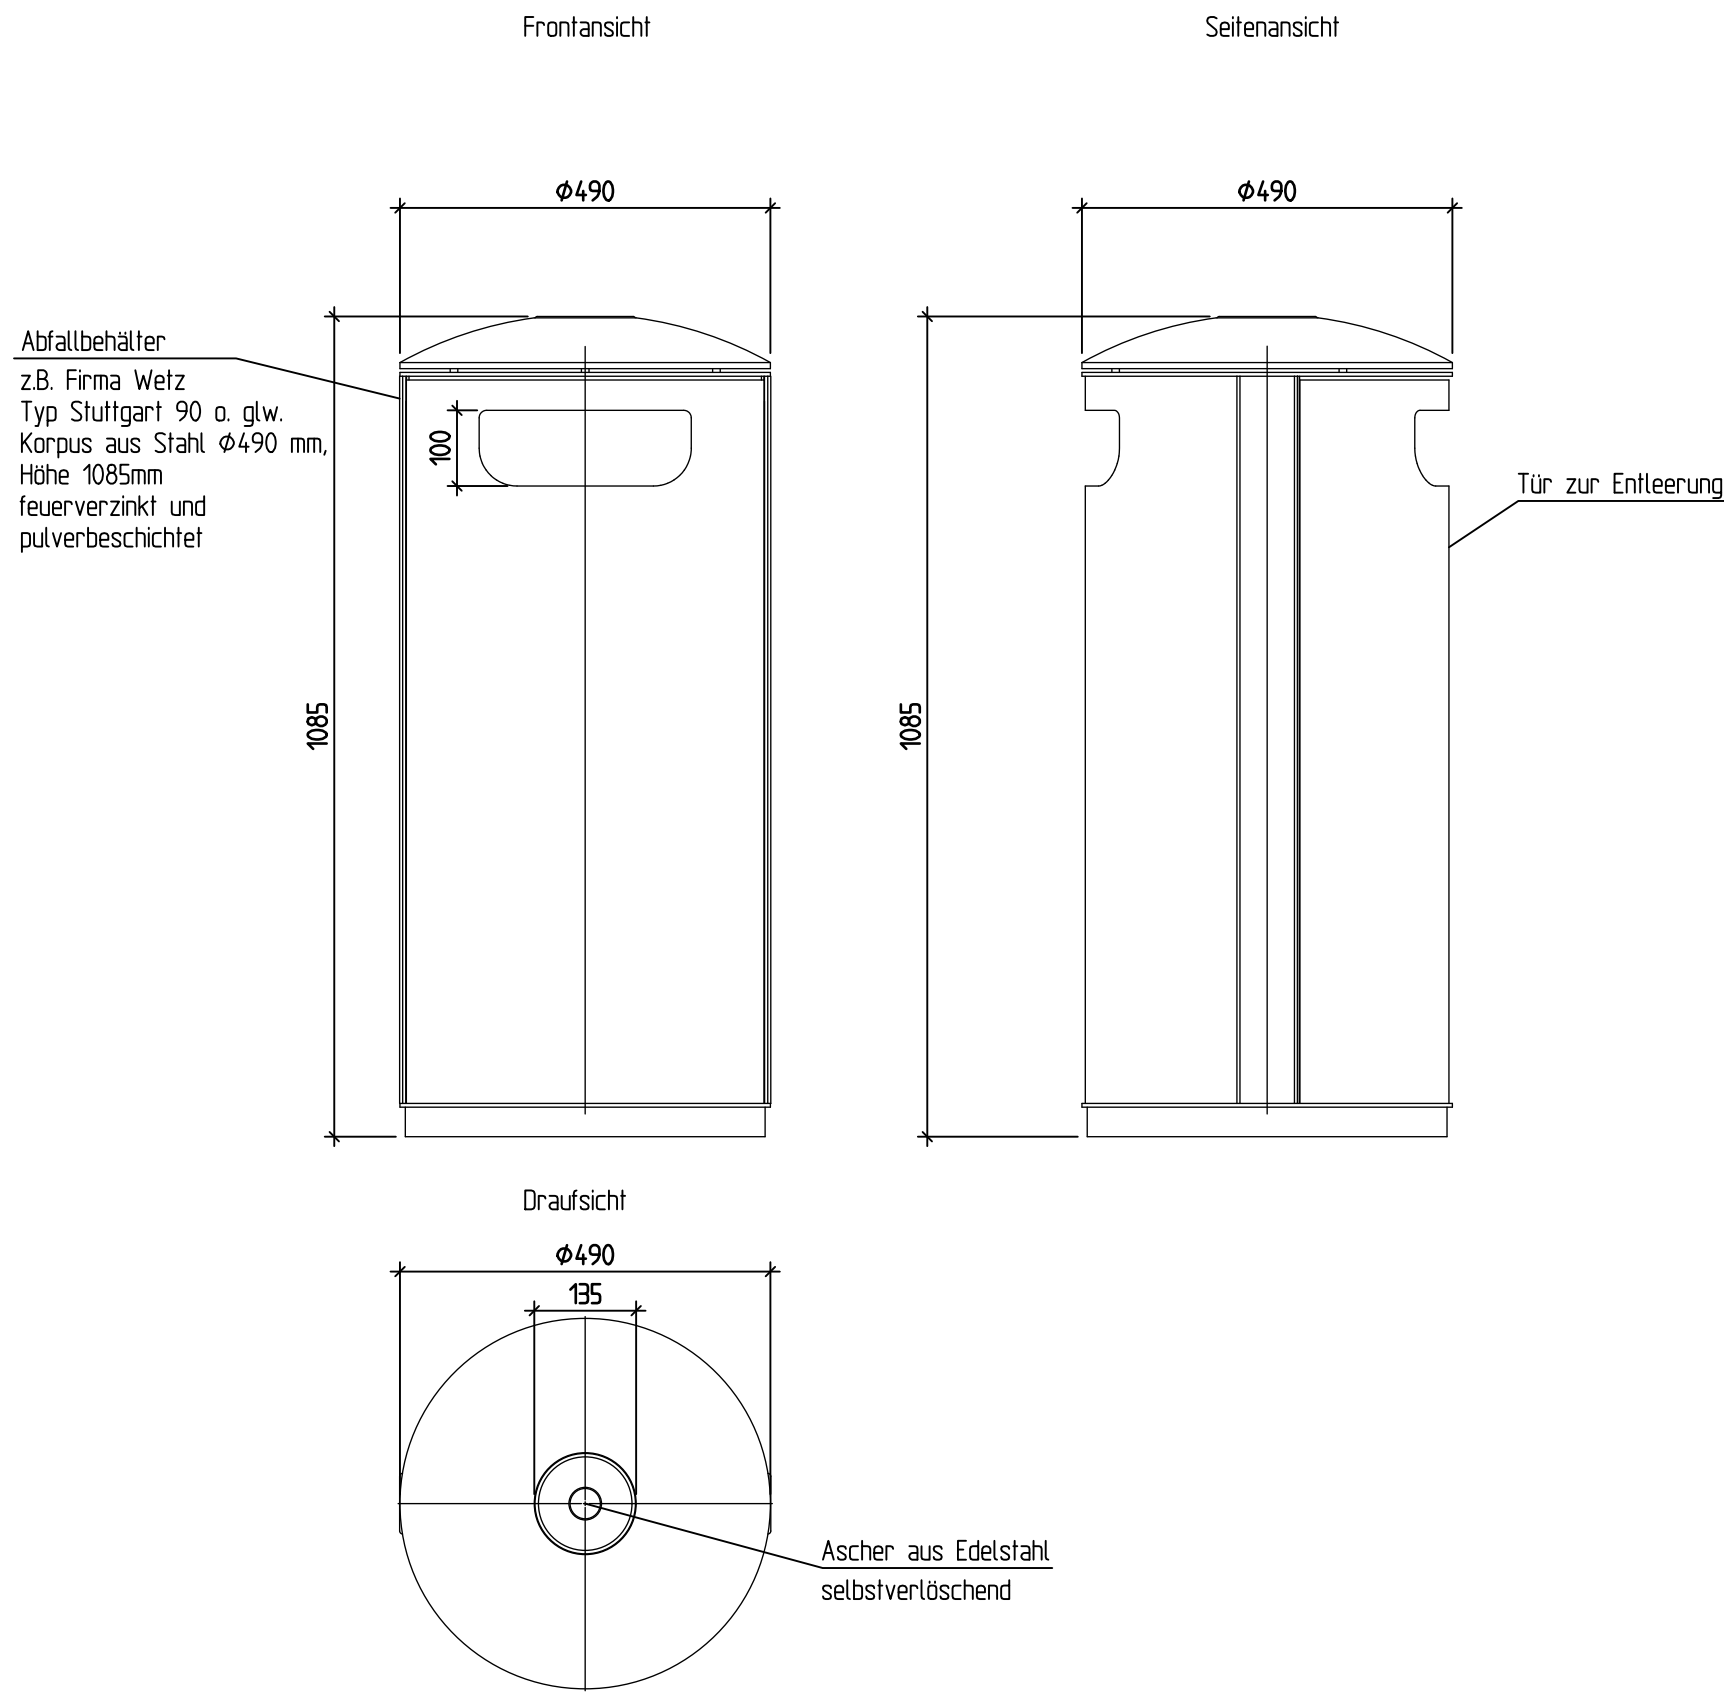


Detail Verankerung Abfalleimer
M 1:10, Maße in mm

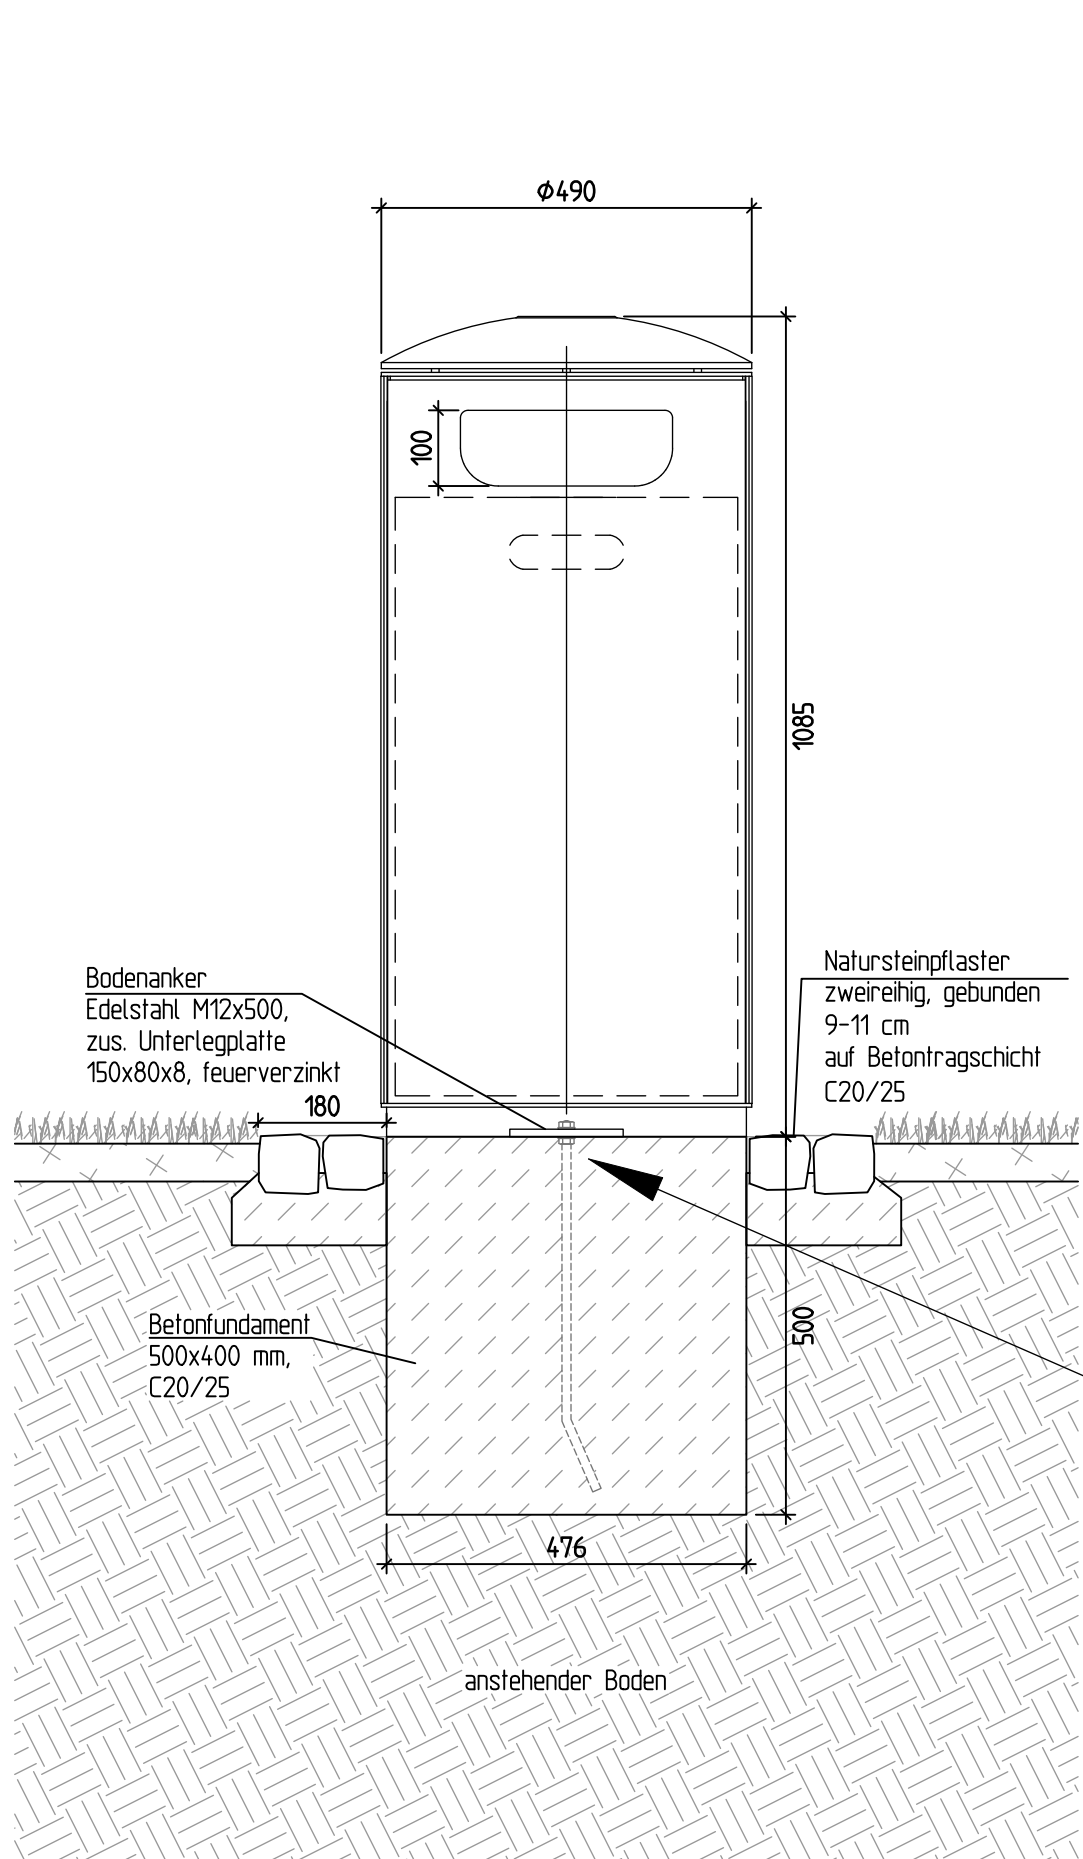


Lageplanausschnitt Position Abfalleimer
M 1:50

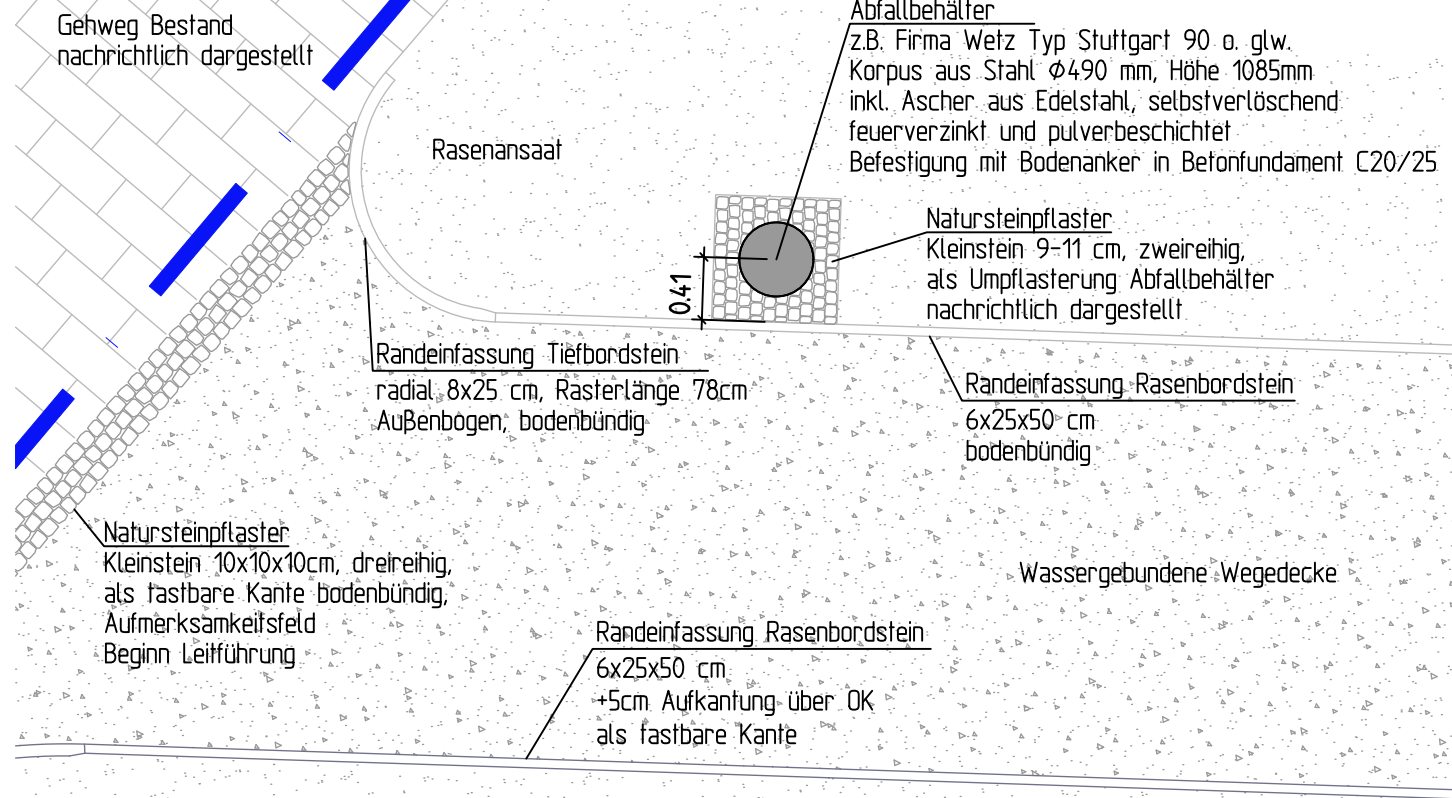


Detailausschnitt
M 1:5, Maße in mm

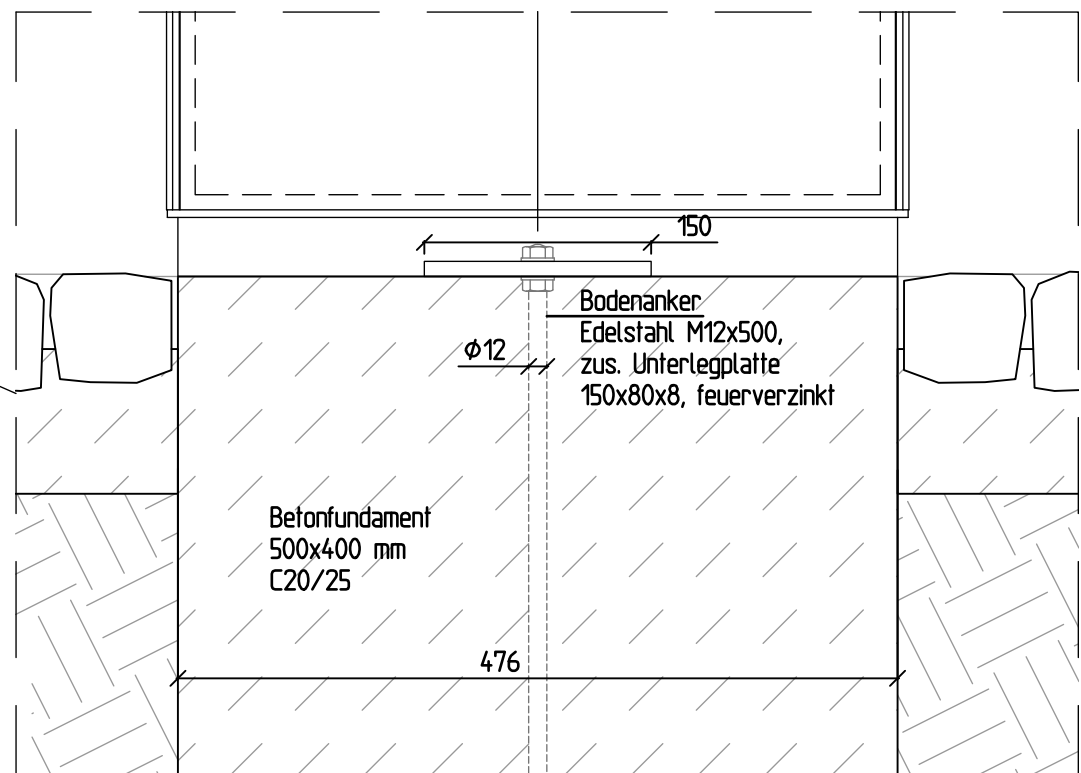

Detail Banknische Klinker
M 1:50

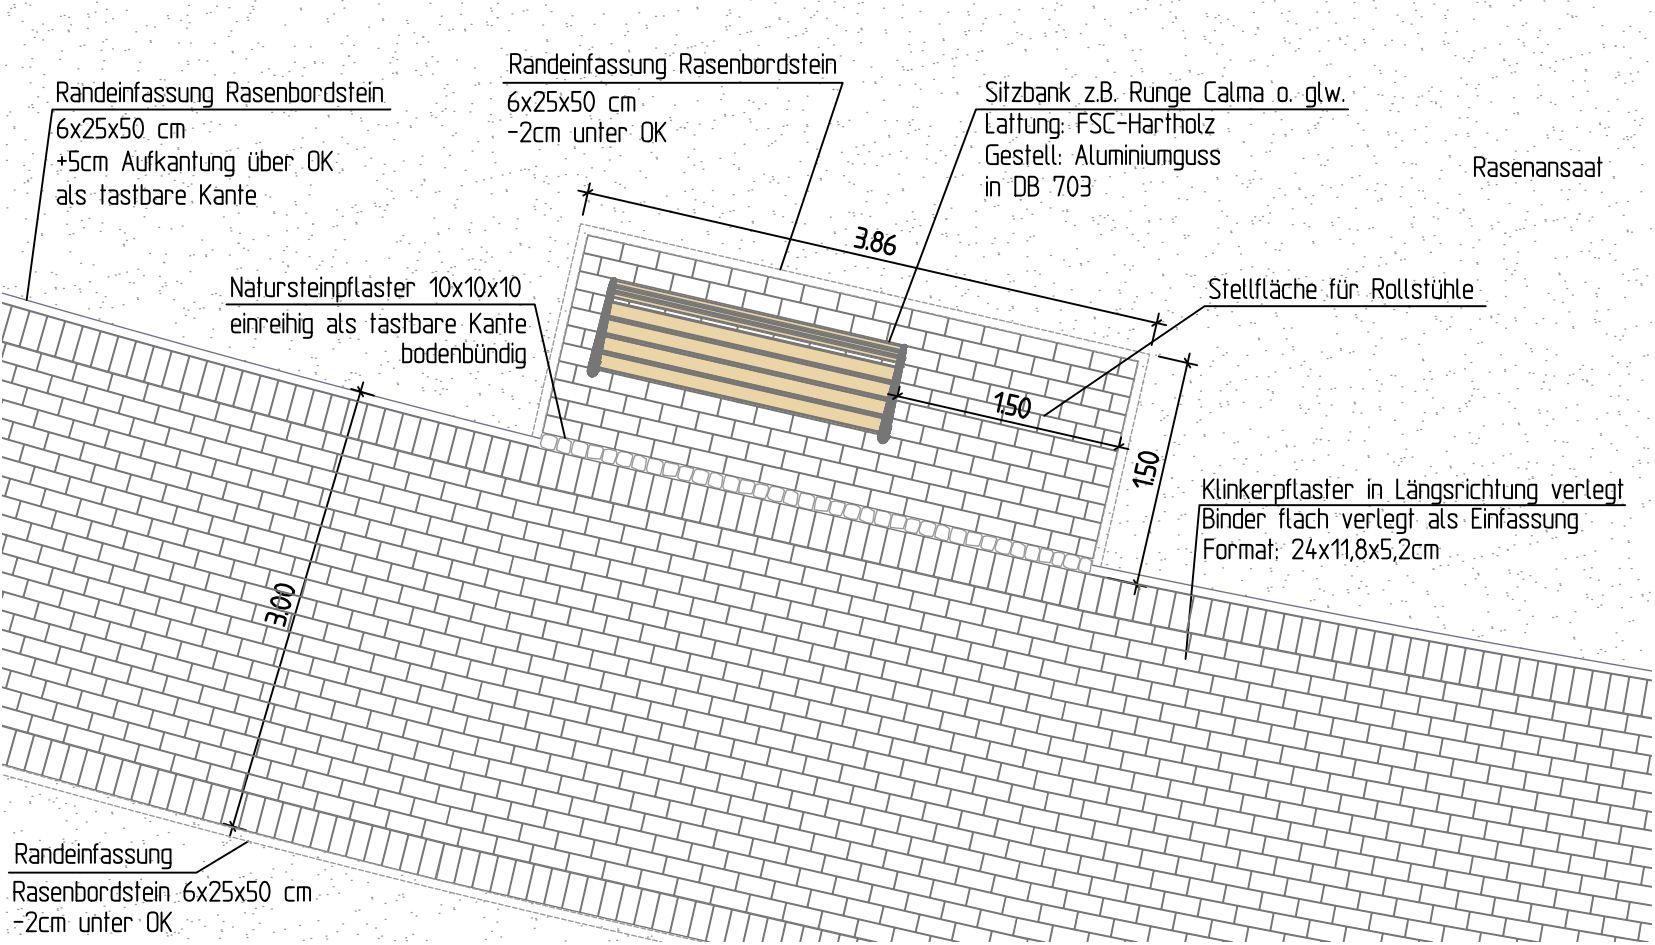

Detail Banknische wassergebundene Decke
M 1:50

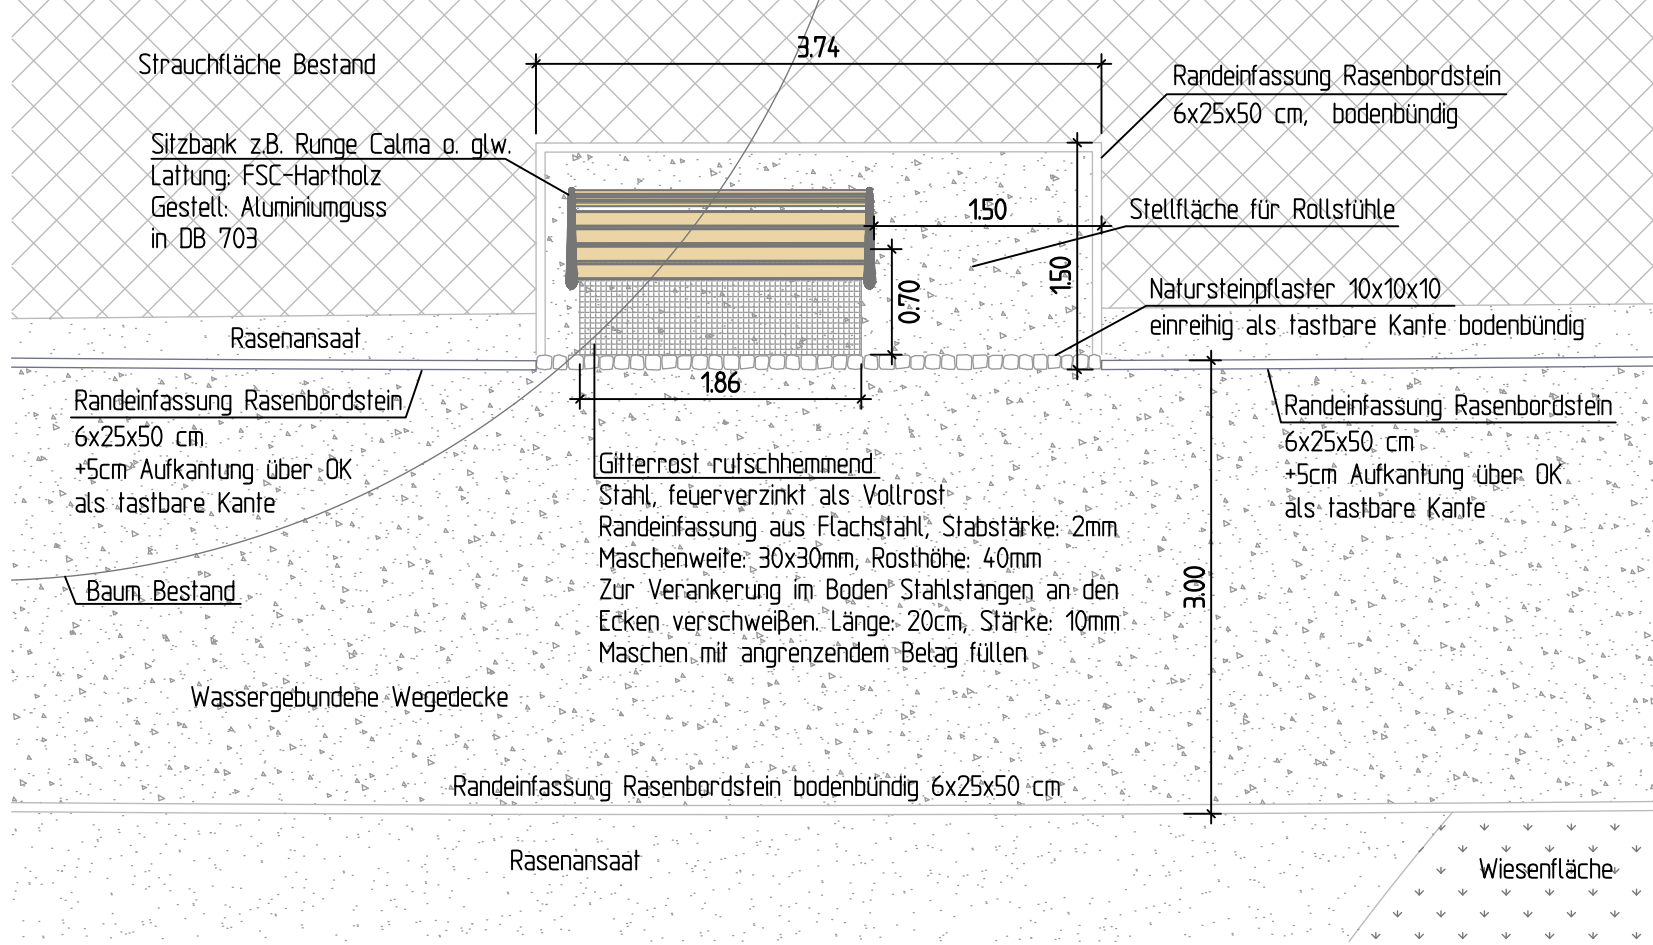


HINWEIS:
Alle sichtbaren Metallbauteile in feuerverzinkter und pulverbeschichteter Ausführung, Farbe DB703.
Endanstrich nach Abstimmung und vorheriger Bemusterung.
Alle Maße sind eigenverantwortlich vor Ort zu Prüfen!
Bei Unstimmigkeiten ist der zuständige Fachplaner bzw. die Bauleitung zu kontaktieren!

A	06.05.26		Ergänzung Kleinsteinpflaster als Mähkante
-	16.04.26		Abgabe Ausführungsplanung
INDEX	DATUM	GEZ.	ÄNDERUNG
-	-	-	-
-	-	-	-
Xref:	DATUM	INHALT:	FACHPLANER:

BAUVORHABEN: KIEL SCHÜTZENPARK
AUSBAU DER BLAU GRÜNEN INFRASTRUKTUR

PLANINHALT: DETAIL EINBAUTEN

KIEL24041	LPH 5	1: 50/10	02.04.2026	5-2-03	A
PROJ.-NR.:	PHASE:	MASZSTAB:	DATUM:	GEZ.:	PLAN-NR.:
					INDEX:

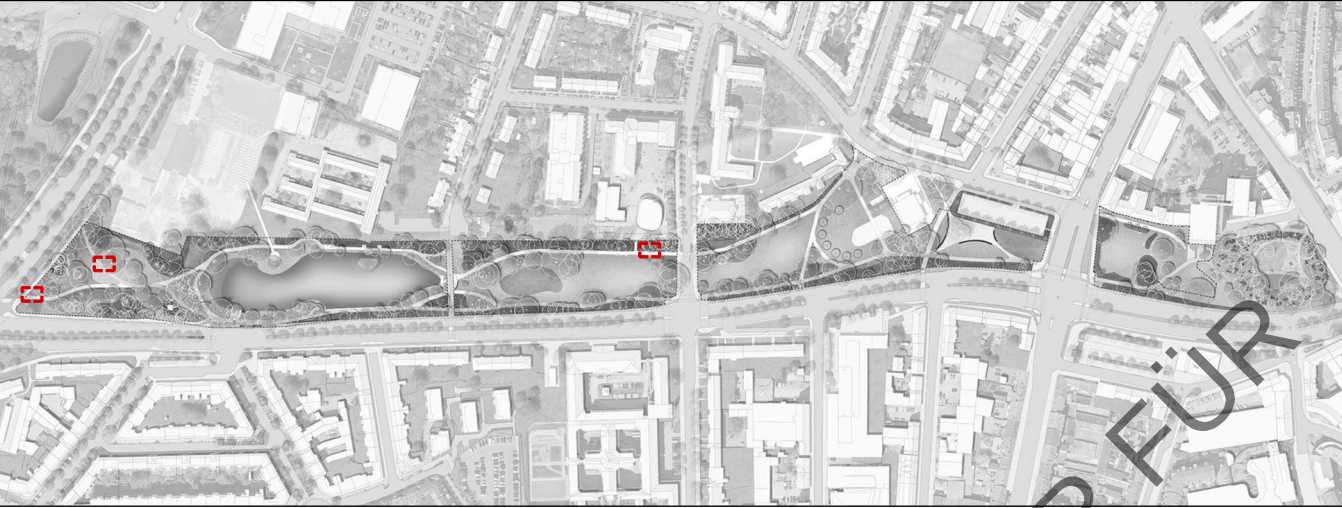

BAUHERR: Landeshauptstadt Kiel
Fleethörn 9
24103 Kiel
VERTRETEN DURCH DEN: Oberbürgermeister Dr. Samet Yilmaz
VERTRETEN DURCH: Landeshauptstadt Kiel
Grünflächenamt 67.12
Holstenstraße 106-108
24103 Kiel

PLANVERFASSER:

FACHPLANER:

PLANVERFASSER: FREIGABE PLANVERFASSER: FREIGABE BAUHERR: