



Detail 1: Übergang Nebenweg/Hauptweg
M 150




Detail 2: Regelverlegedetail Klinker
M 120. Maße in cm

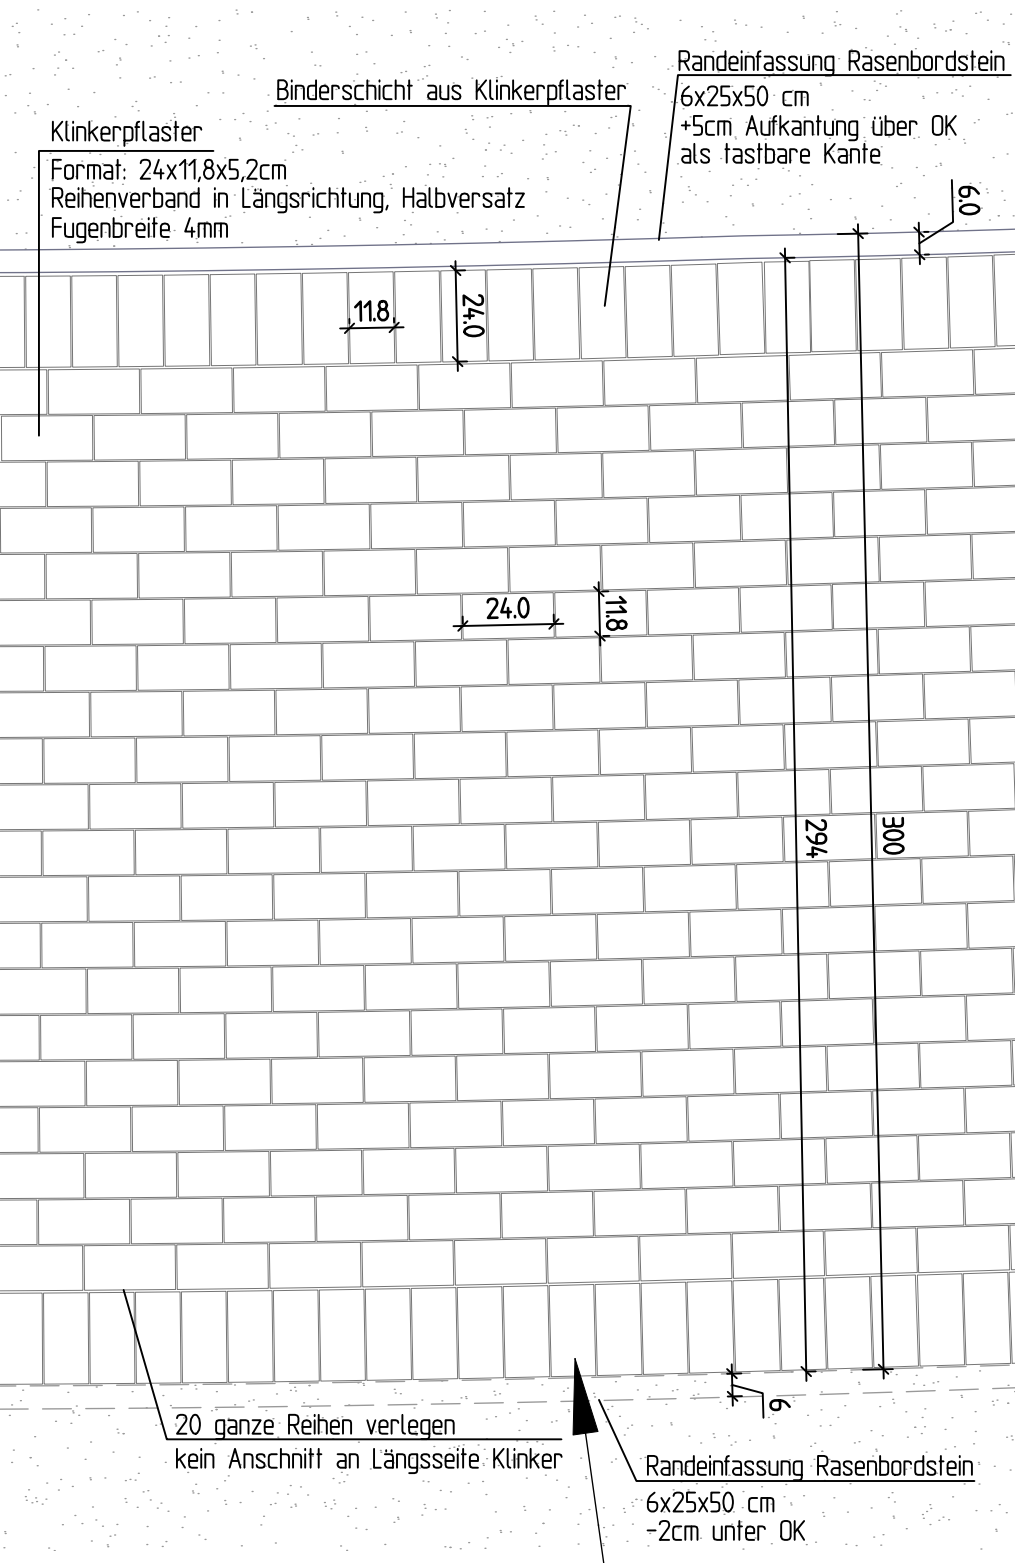


Detailausschnitt Fugen
M 1:10 MoRe in mm

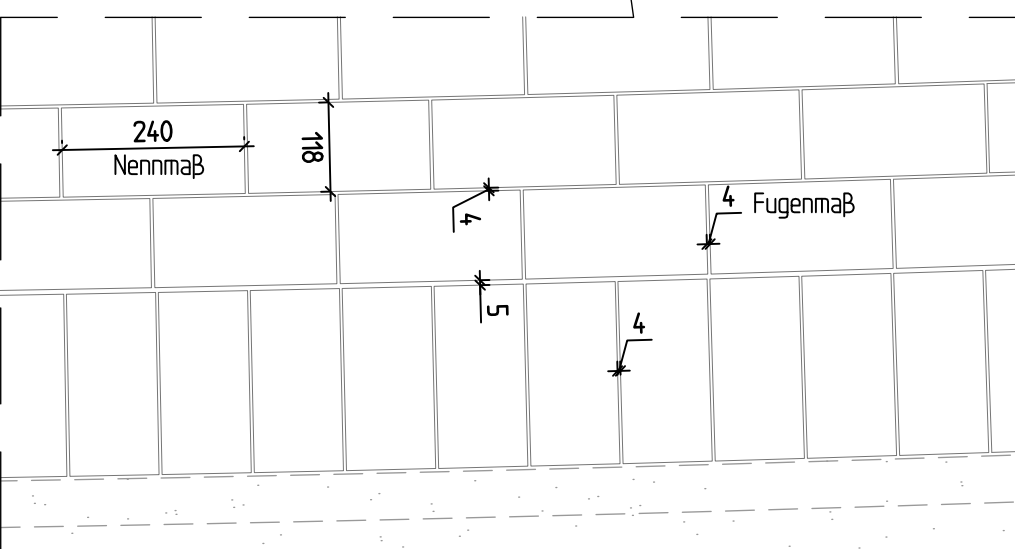


Detail 3: Verlegedetail Klinker an Natursteinpflaster
M 120, Maße in cm

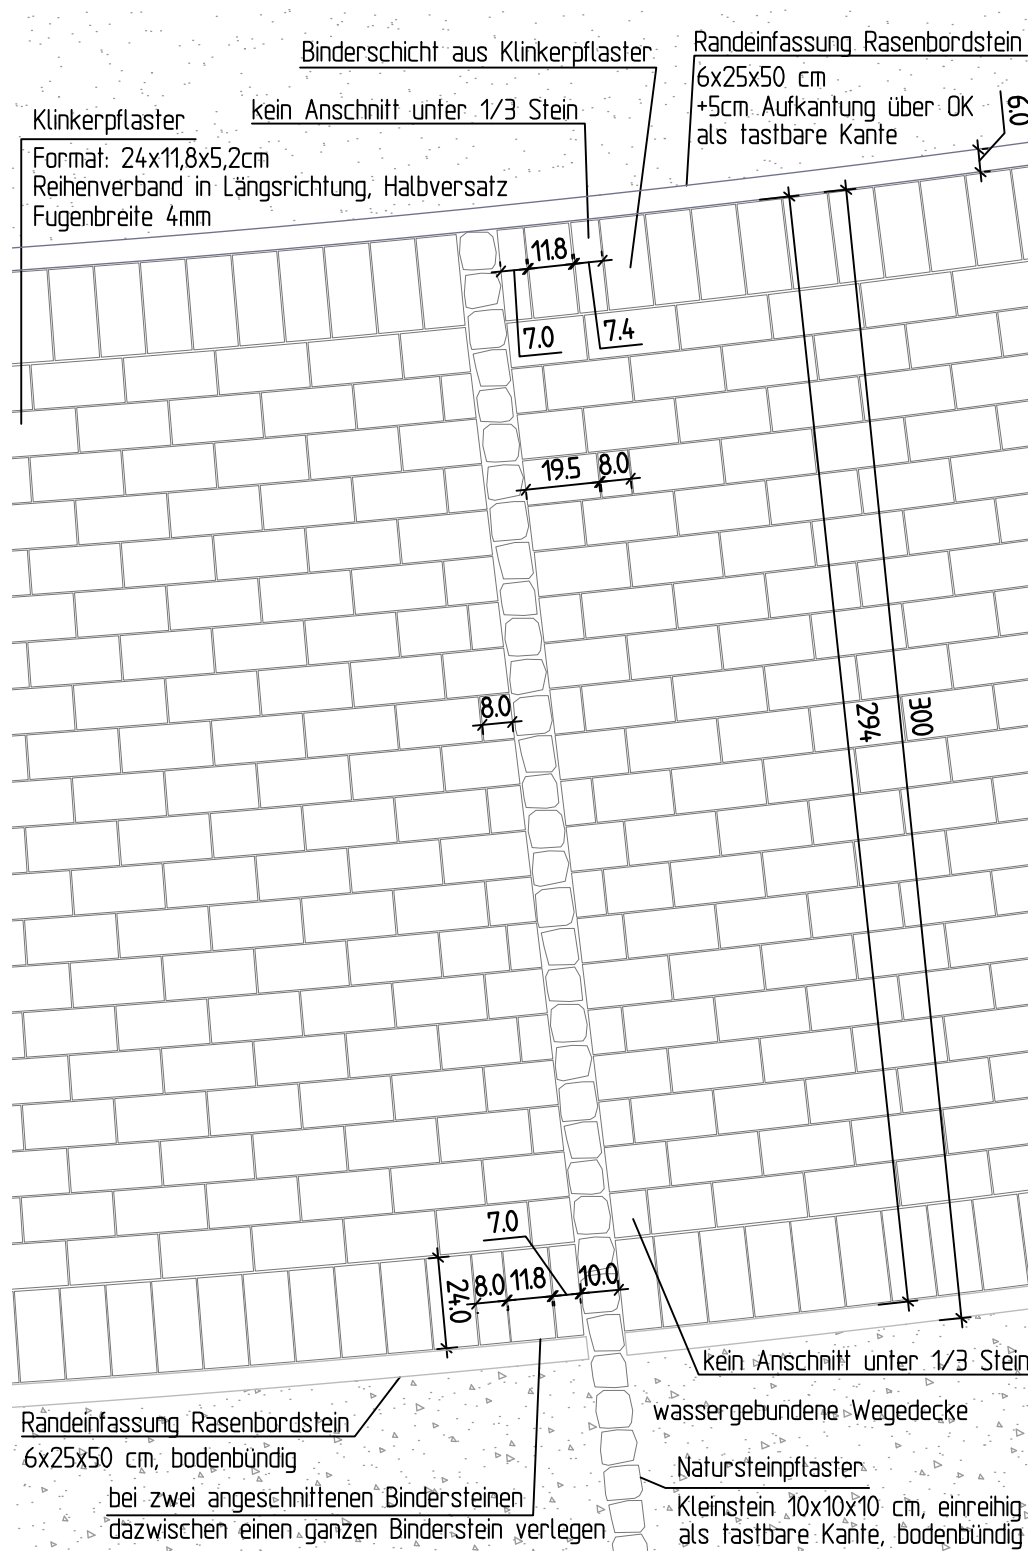


Detail 4: Verlegedetail Klinker Übergang zu Radweg südlich vom Teich
M 120, Maße in cm

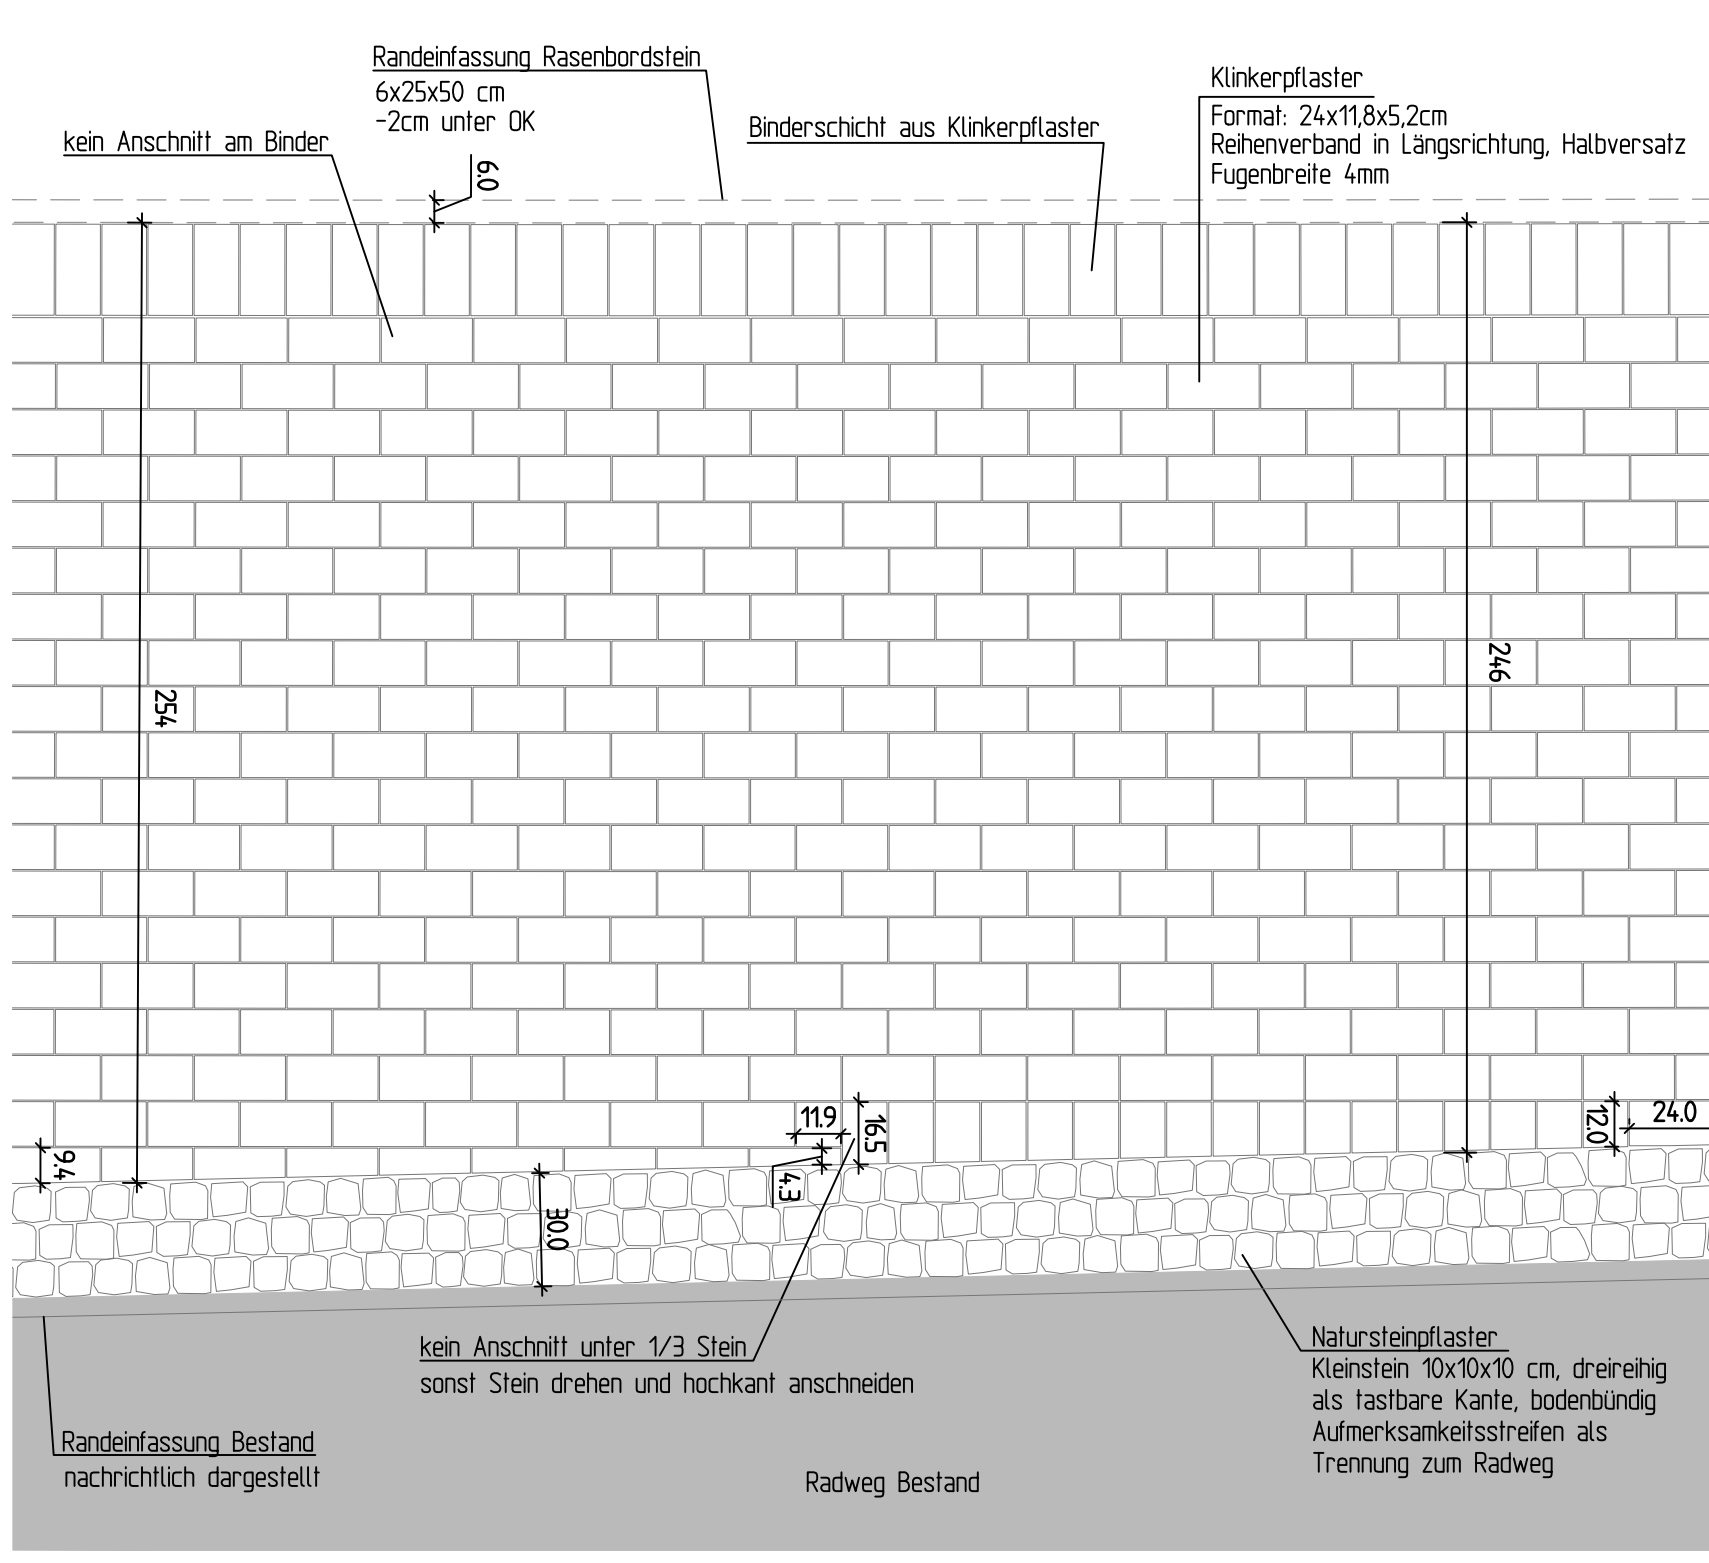


Detail 6: Verlegedetail Übergang öffentlicher Gehweg
M 1:20, Maße in cm

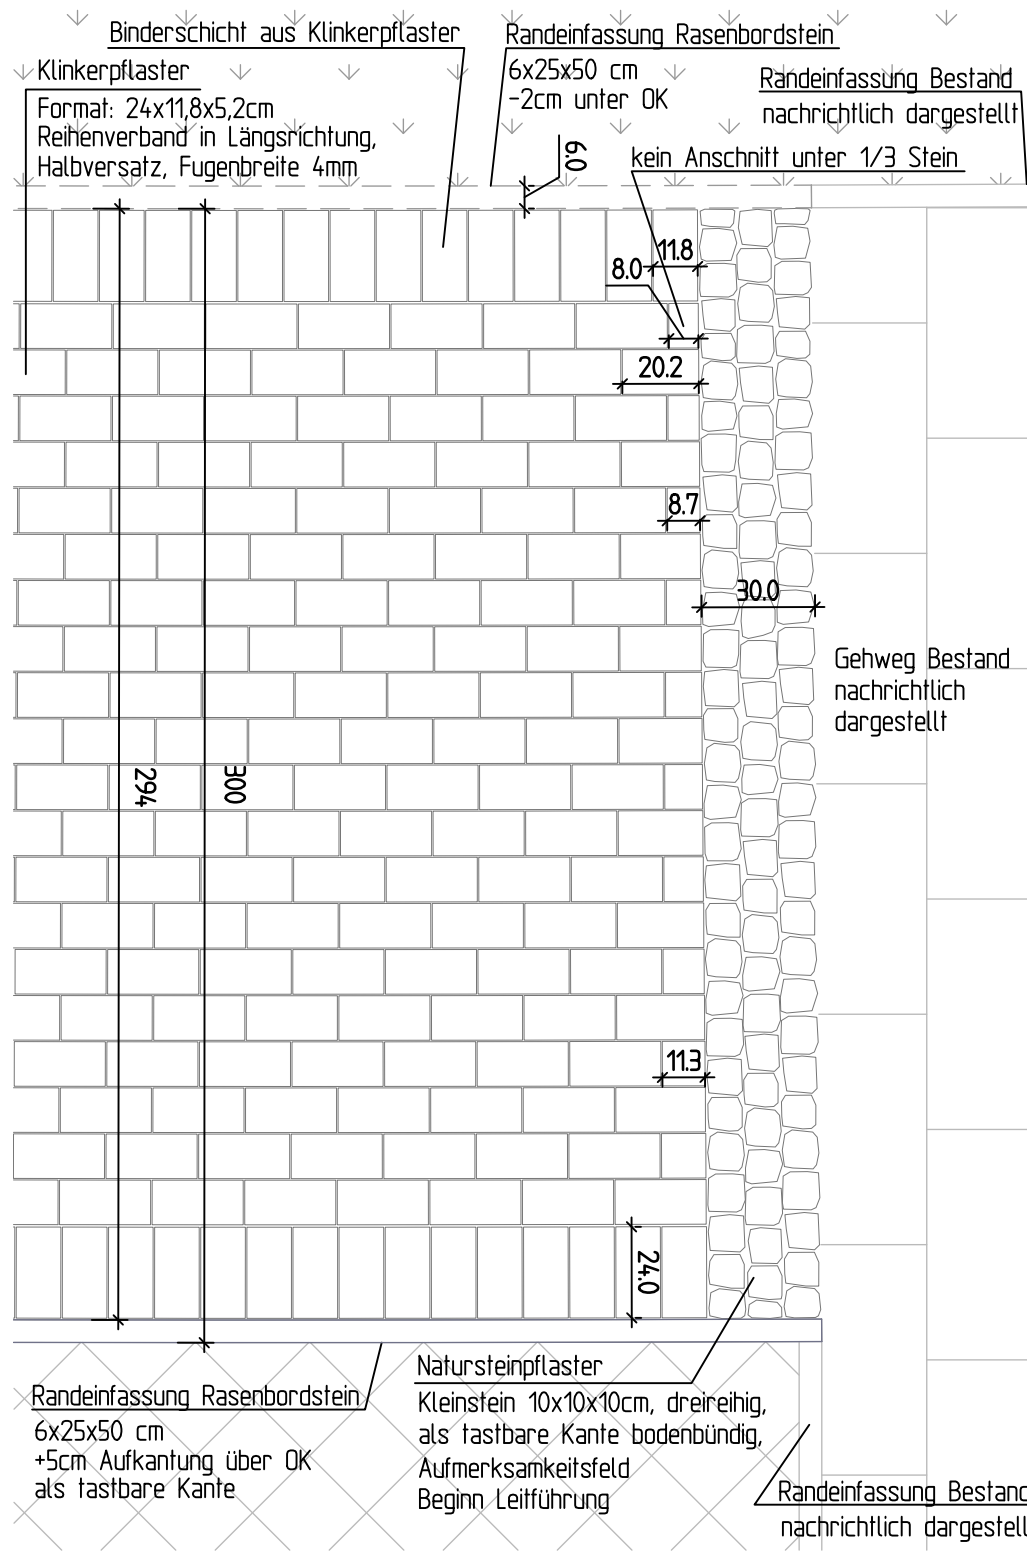


Detail 5: Verlegedetail Klinker-Anschnitt an runde Baumscheiben
M 120 Maß in cm

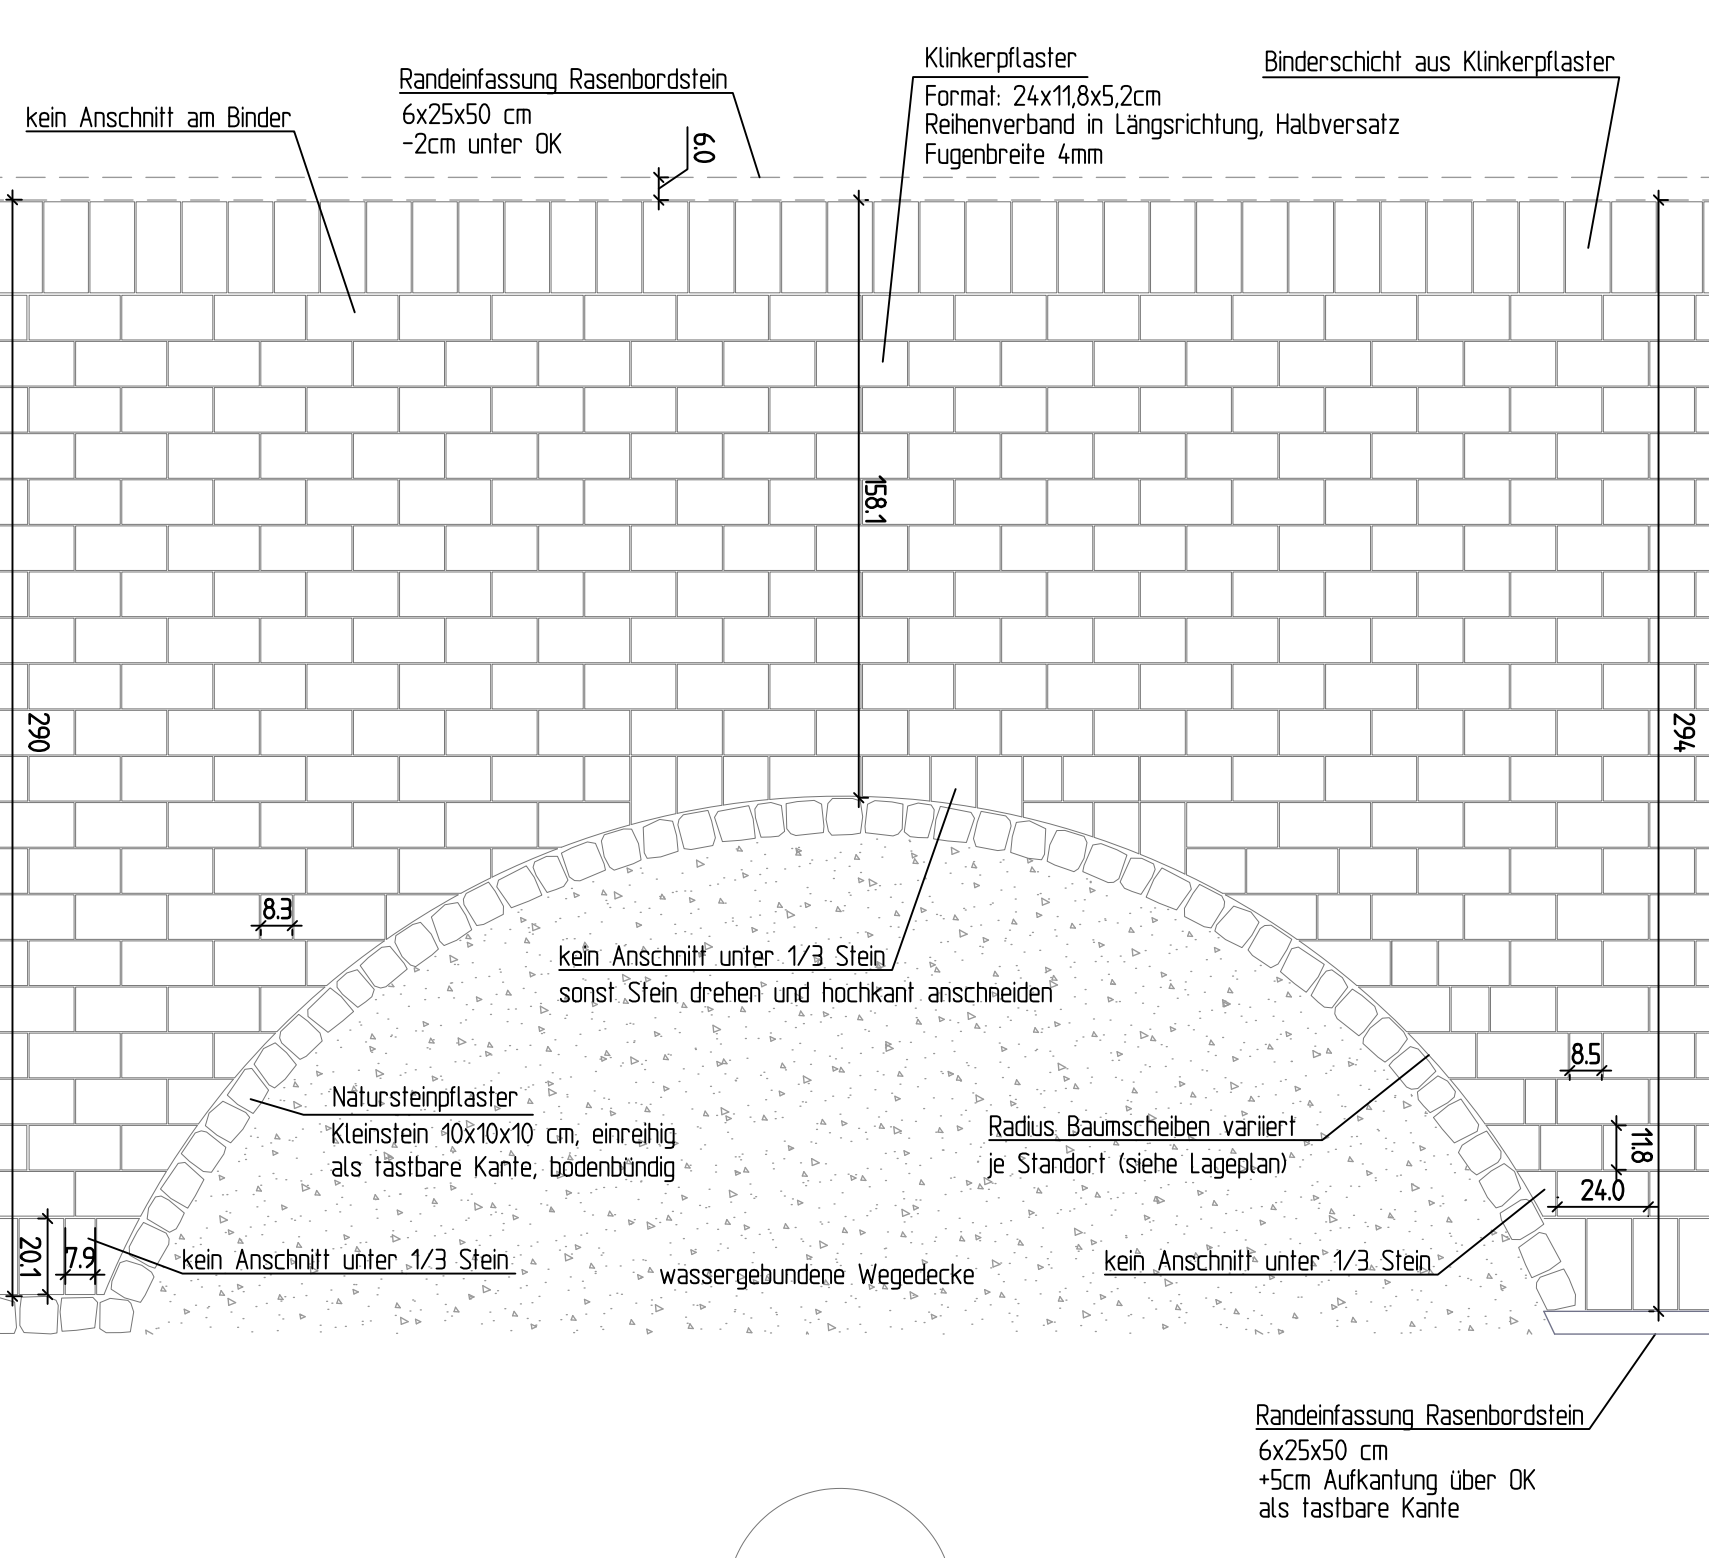


Detail 7: Regelverlegedetail Banknische Klinker
M 120, Maßstab in cm

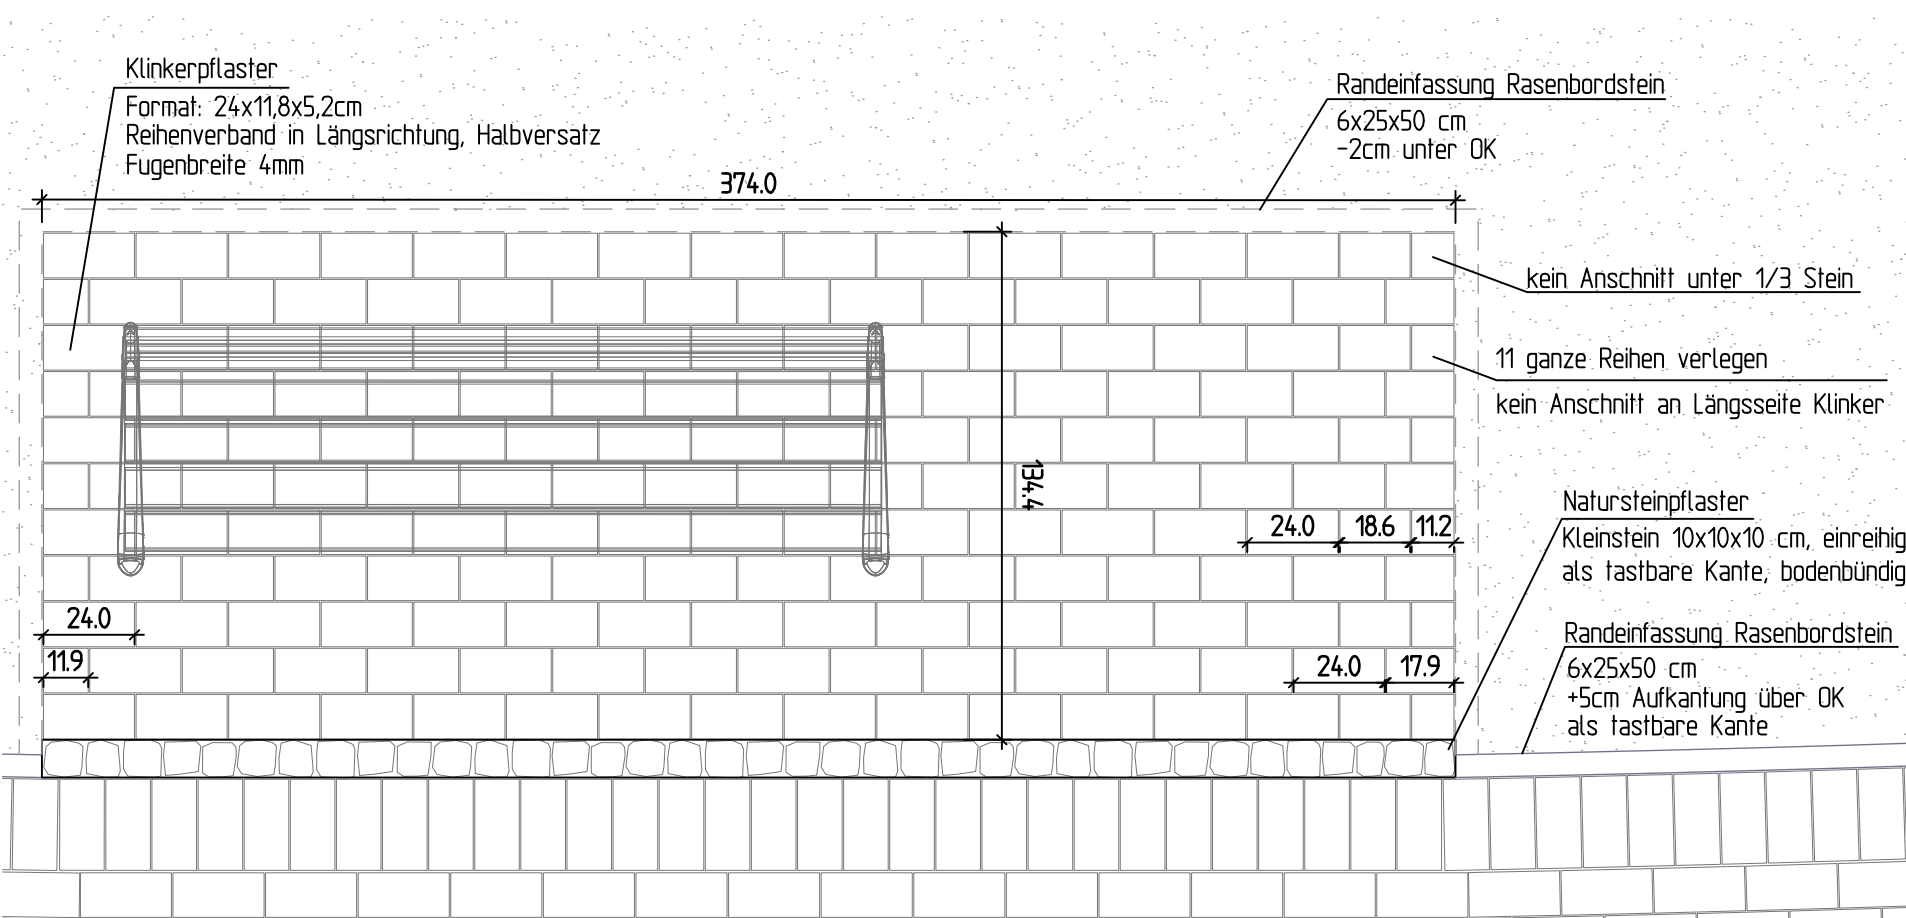


Detail 8: Übergang Tiefbord zu Rasenbord
M 120 Maßstab in cm

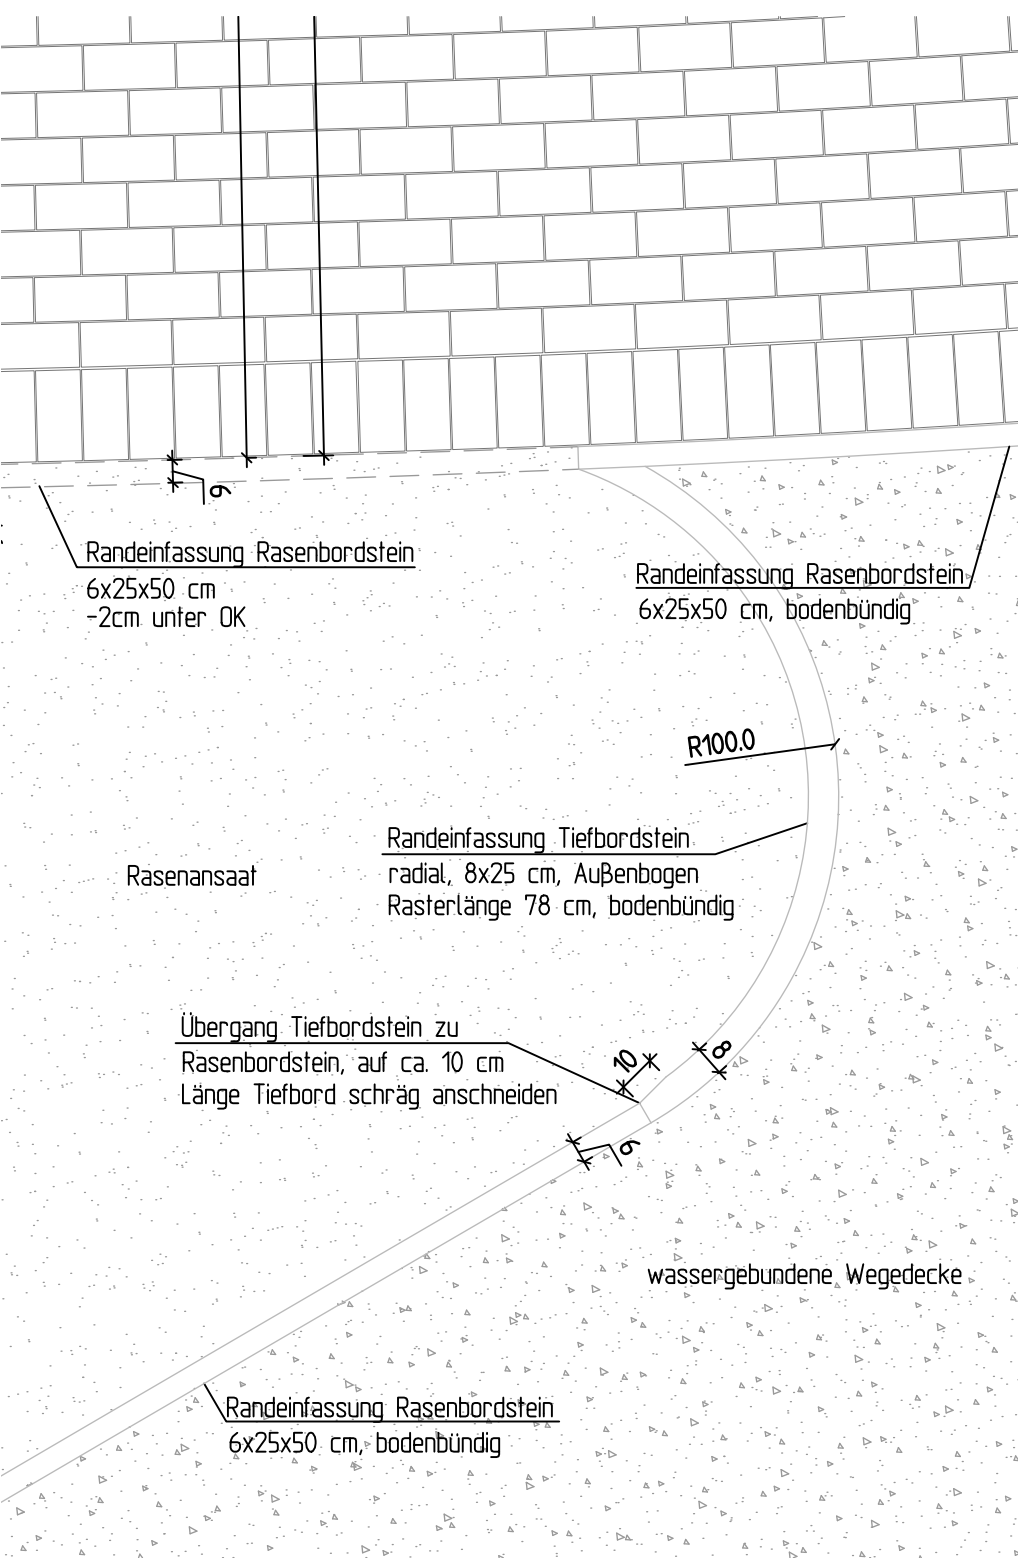

Detail 9: Übergang festbare Kante Bordstein zu Kleinsteinpflaster
M 120, Maßstab in cm

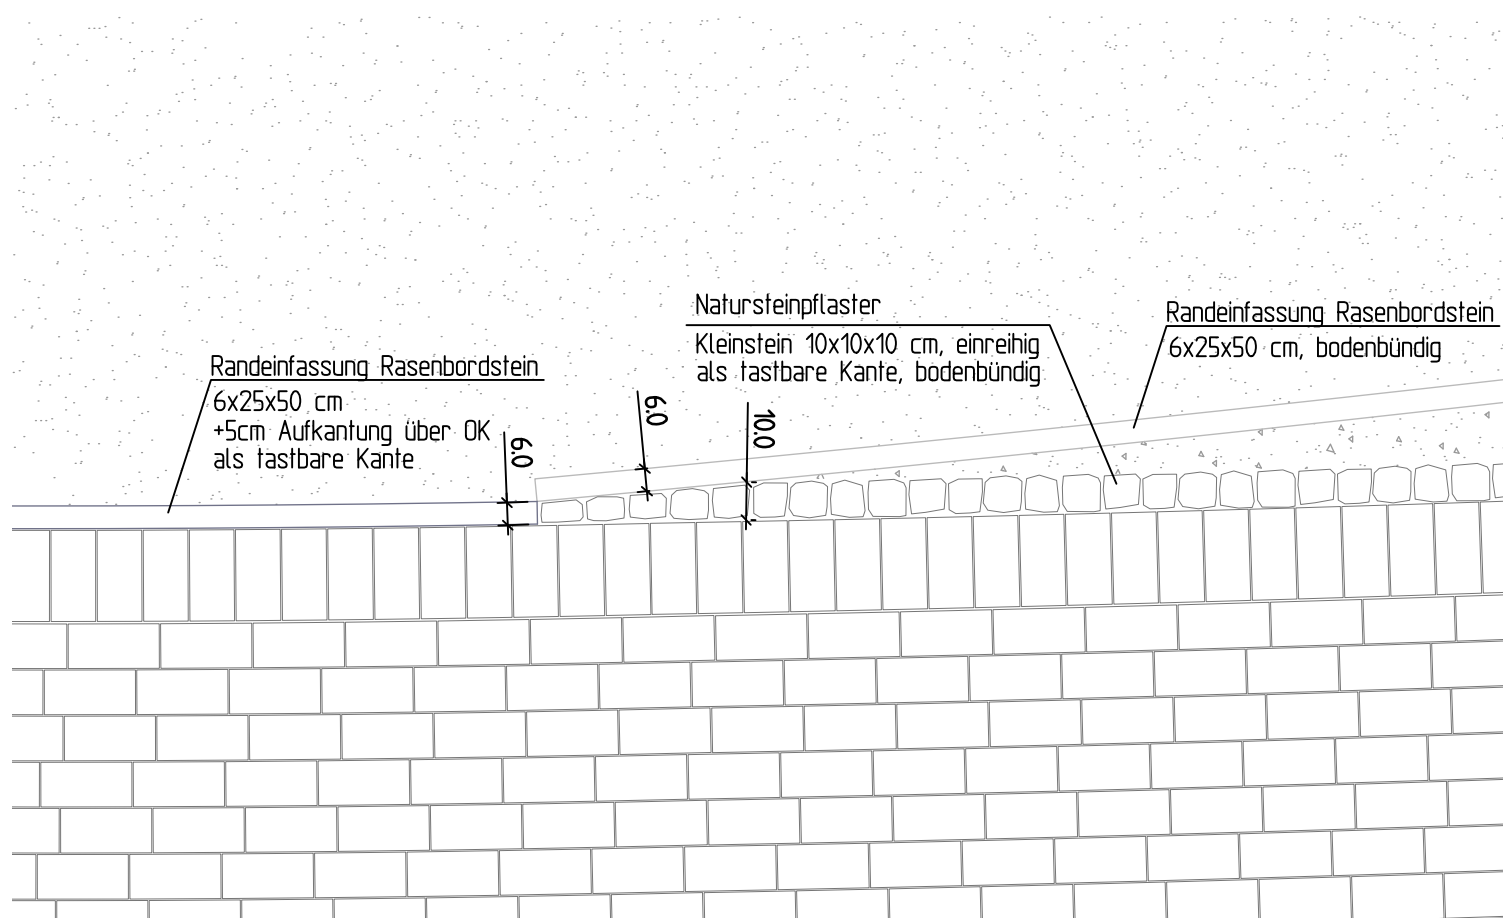

Detail 10: Übergang Tiefbord zu Rasenbord
M 120 Maße in cm

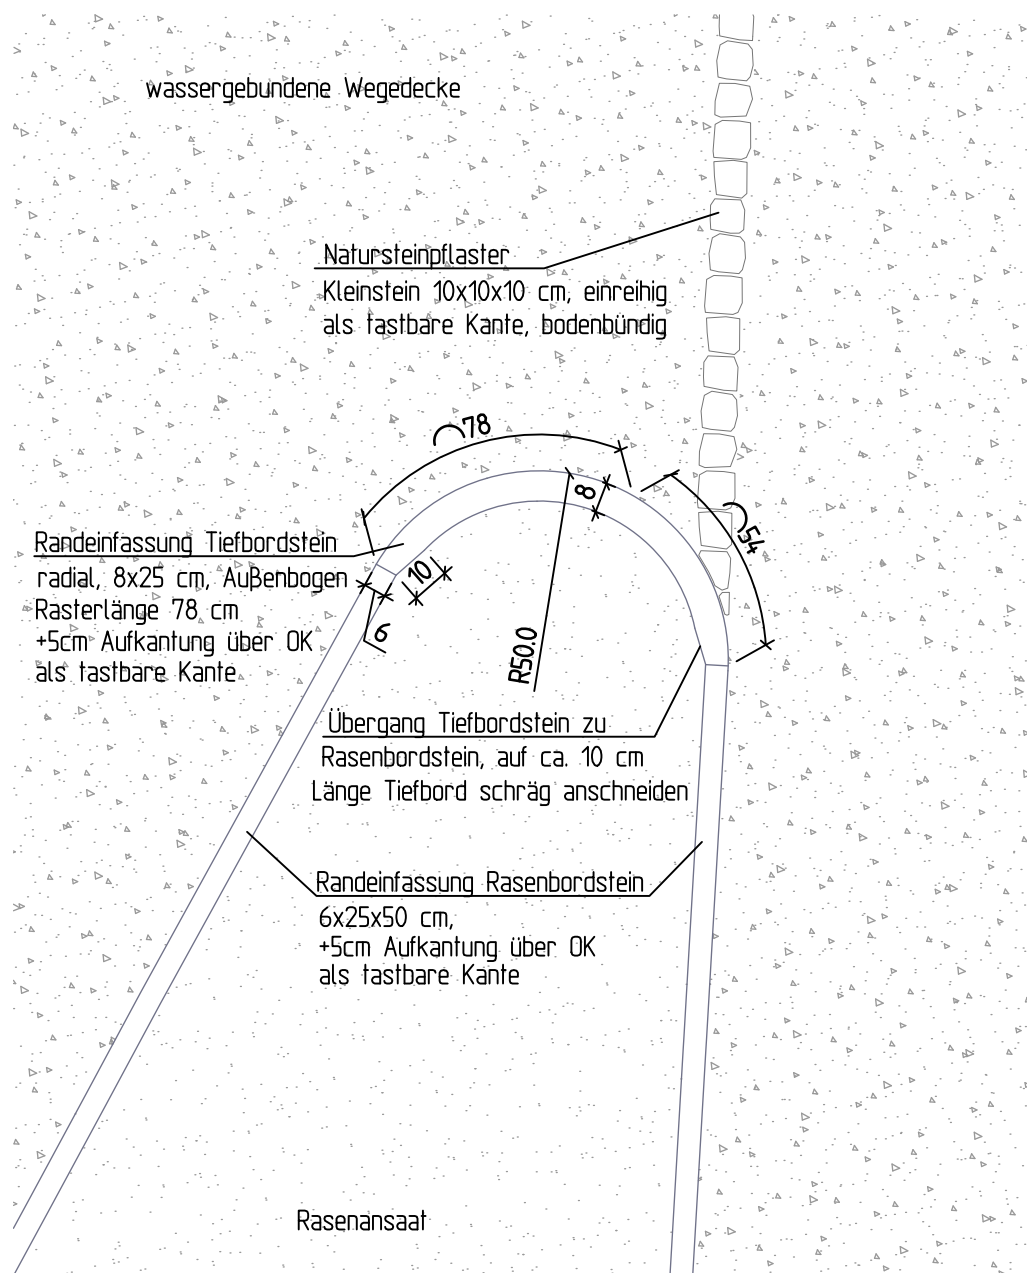

HINWEIS:
ALLE PFLASTERMASSE SIND NENNMASSE, FUGENBREITE 3-5 MM.
DIE WEGEBREITEN SIND INKL. FUGEN GEZEICHNET (SIEHE DETAILAUSSCHNITT FUGEN
ALLE MASSE UND HÖHEN SIND EIGENVERANTWORTLICH VOR ORT ZU PRÜFEN!
BEI UNSTIMMIGKEITEN IST DER ZUSTÄNDIGE FACHPLANER UND DIE BAULEITUNG ZU
KONTAKTIEREN!


A	06.05.26		Anpassung Anschluss Tiefbord an Rasenbord
-	16.04.26		Abgabe Ausführungsplanung
INDEX	DATUM	GEZ.	ÄNDERUNG
-			
-			
Xref:	DATUM	INHALT:	FACHPLANER:

BAUVORHABEN: KIEL SCHÜTZENPARK
AUSBAU DER BLAU GRÜNEN INFRASTRUKTUR

PLANINHALT:

VERLEGEDETAILS

KIEL24041	LPH 5	1: 20	19.01.2026		5-2-04	A
PROJ.-NR.:	PHASE:	MASZSTAB:	DATUM:	GEZ.:	PLAN-NR.:	INDEX:

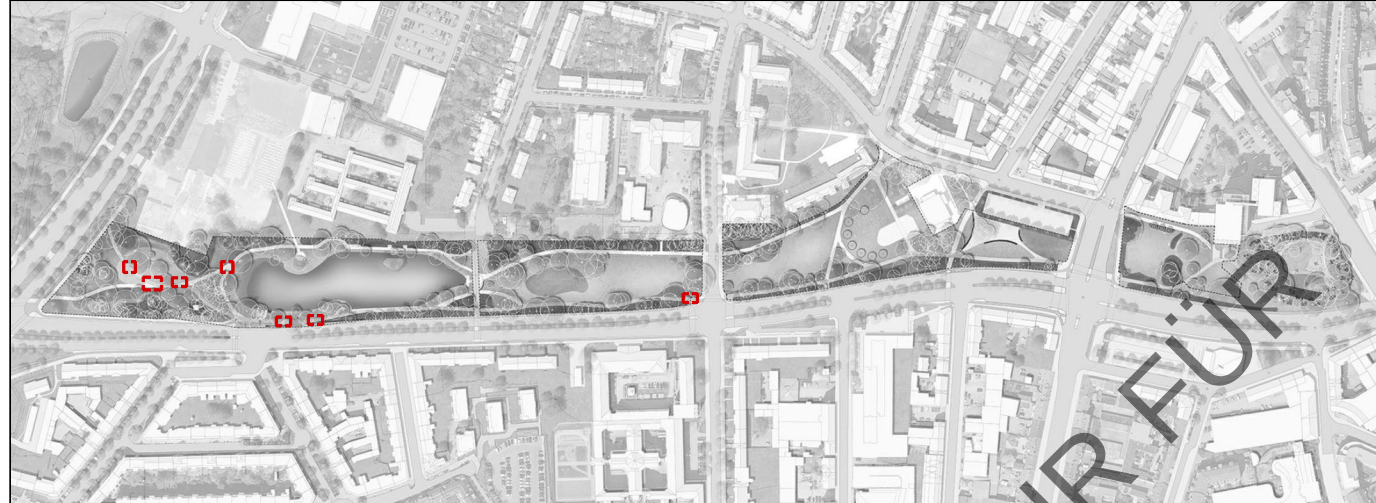

BAUHERR: Landeshauptstadt Kiel
Fließthörn 9
24103 Kiel

VERSTREKT DURCH DEN: Oberbürgermeister Dr. Sander Hilmarz

VERSTREKT DURCH: Landeshauptstadt Kiel
Grünflächenamt 67.4.2.

PLANVERFASSER:

FACHPLANER:

PLANVERFASSER:	FREIGABE PLANVERFASSER:	FREIGABE BAUHERR:
----------------	-------------------------	-------------------

Lageplanausschnitt
M 1:1000

