




5.1 Einfassung wassergebundene Wegedecke

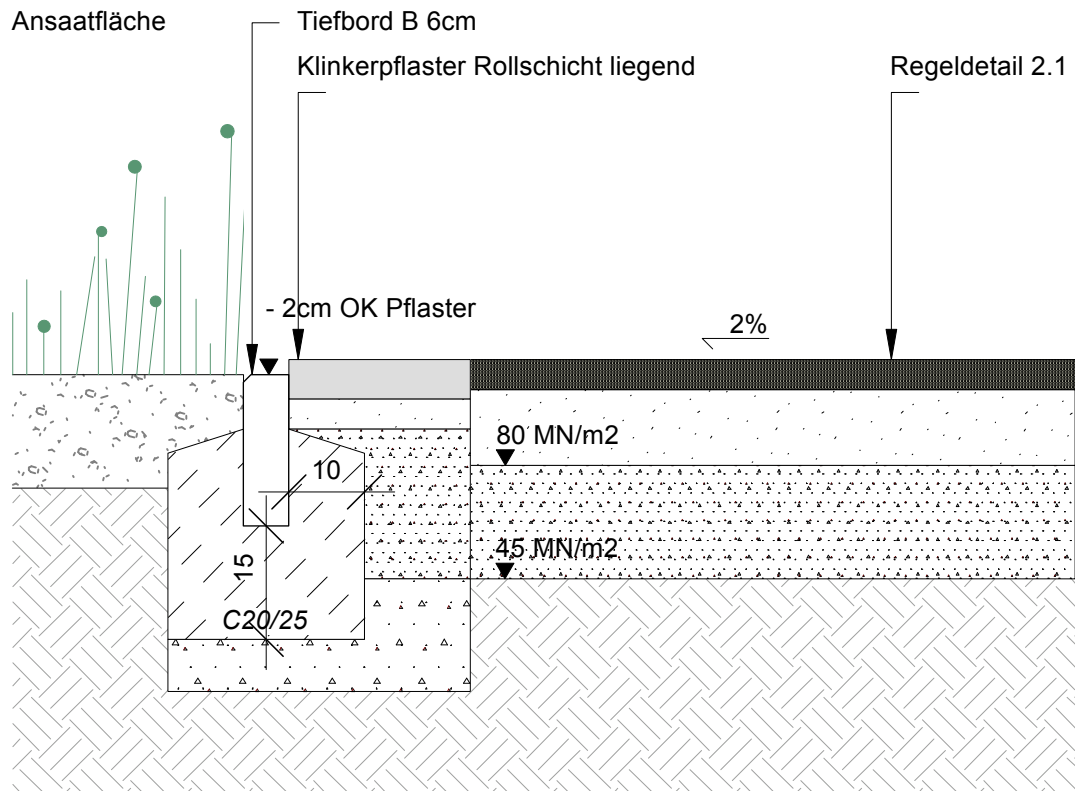


5.2 Einfassung Klinkerweg

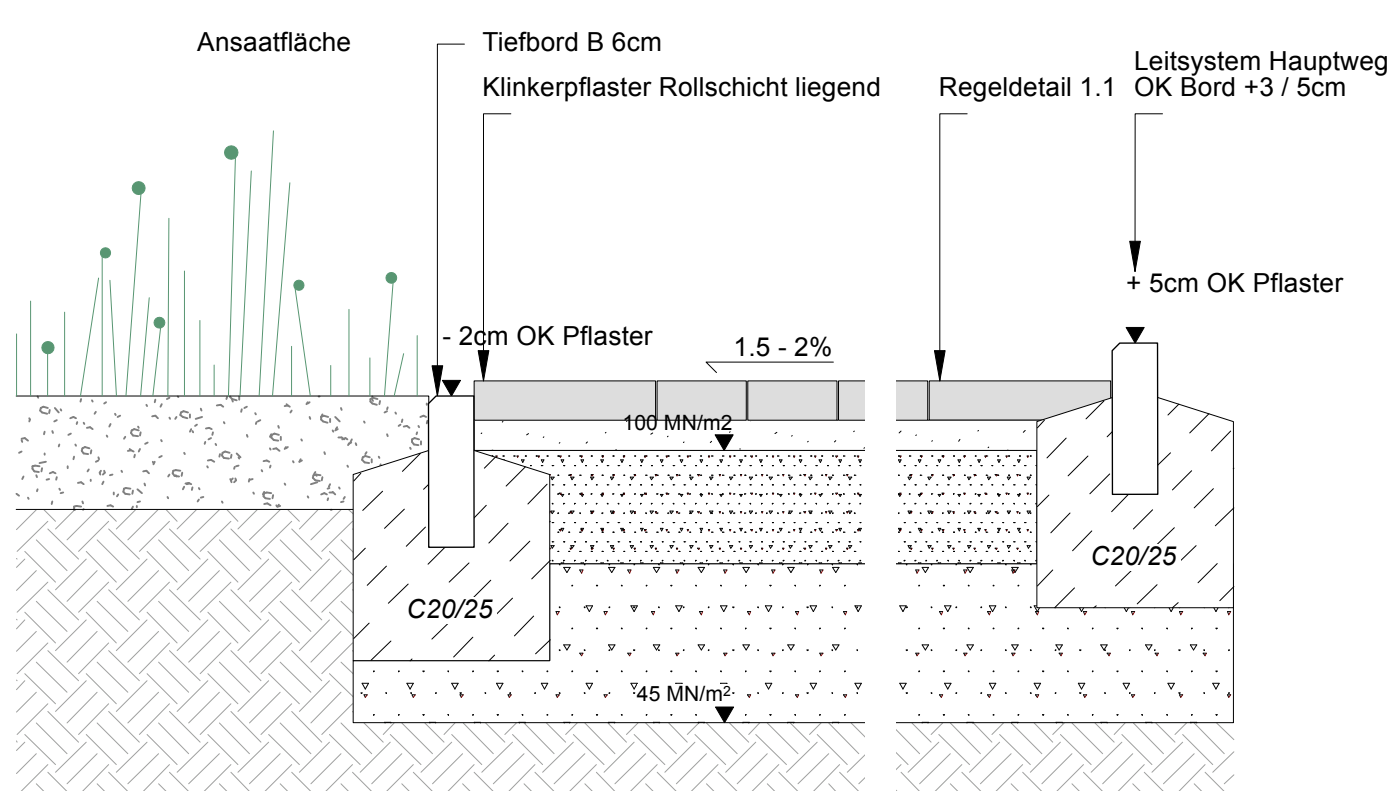


5.3 Einfassung EPDM / Klinker

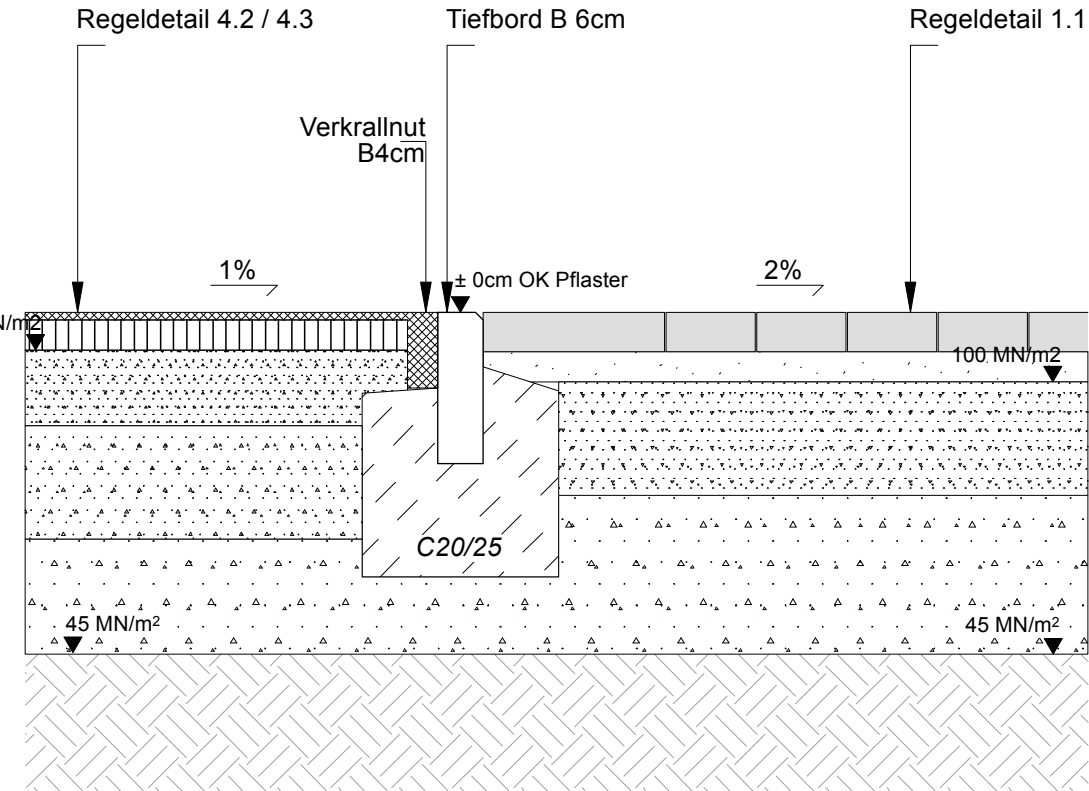


5.4 Einfassung Asphaltfläche

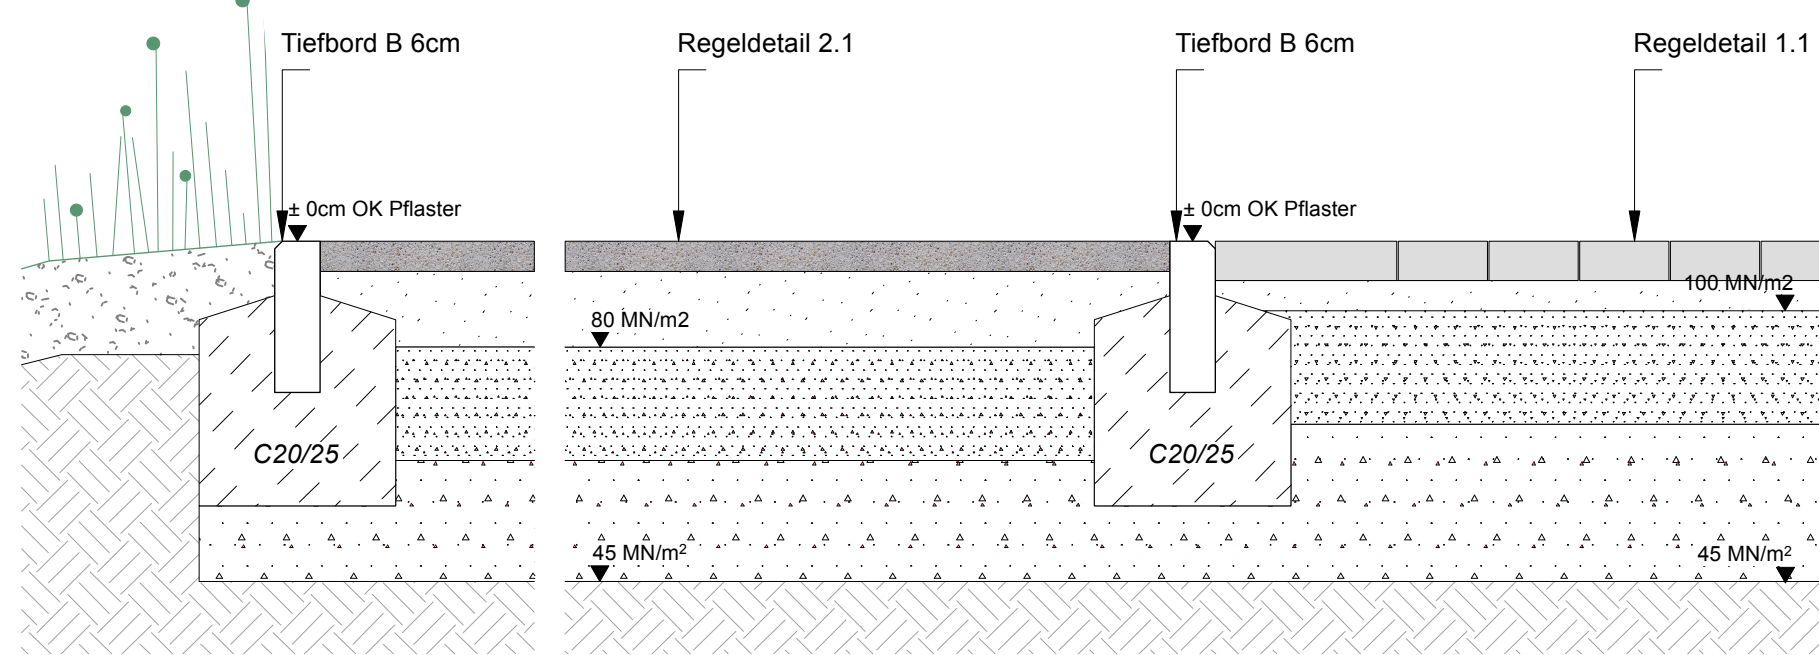


5.5 Einfassung Betonfertigteil bodenbündig Anschluss an Hauptweg Klinker

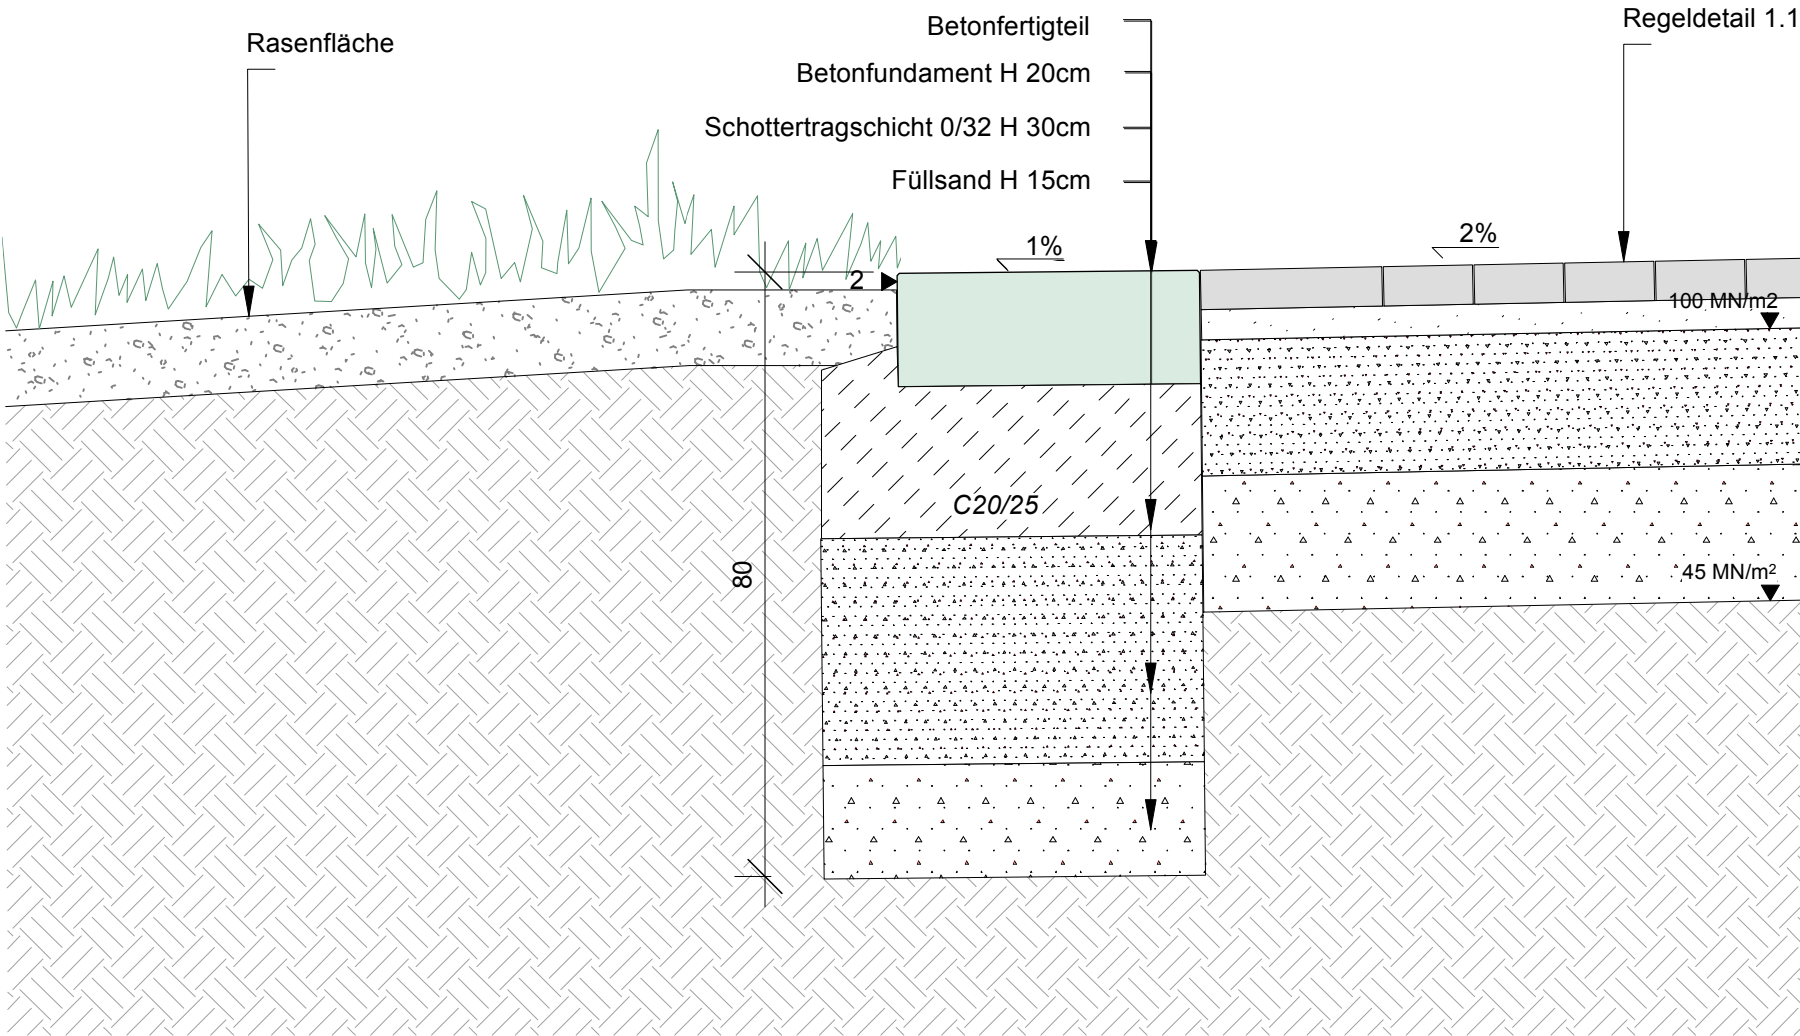

5.6 Einfassung Betonfertigteil Sitzelement Anschluss an Nebenweg wg. Wegedecke

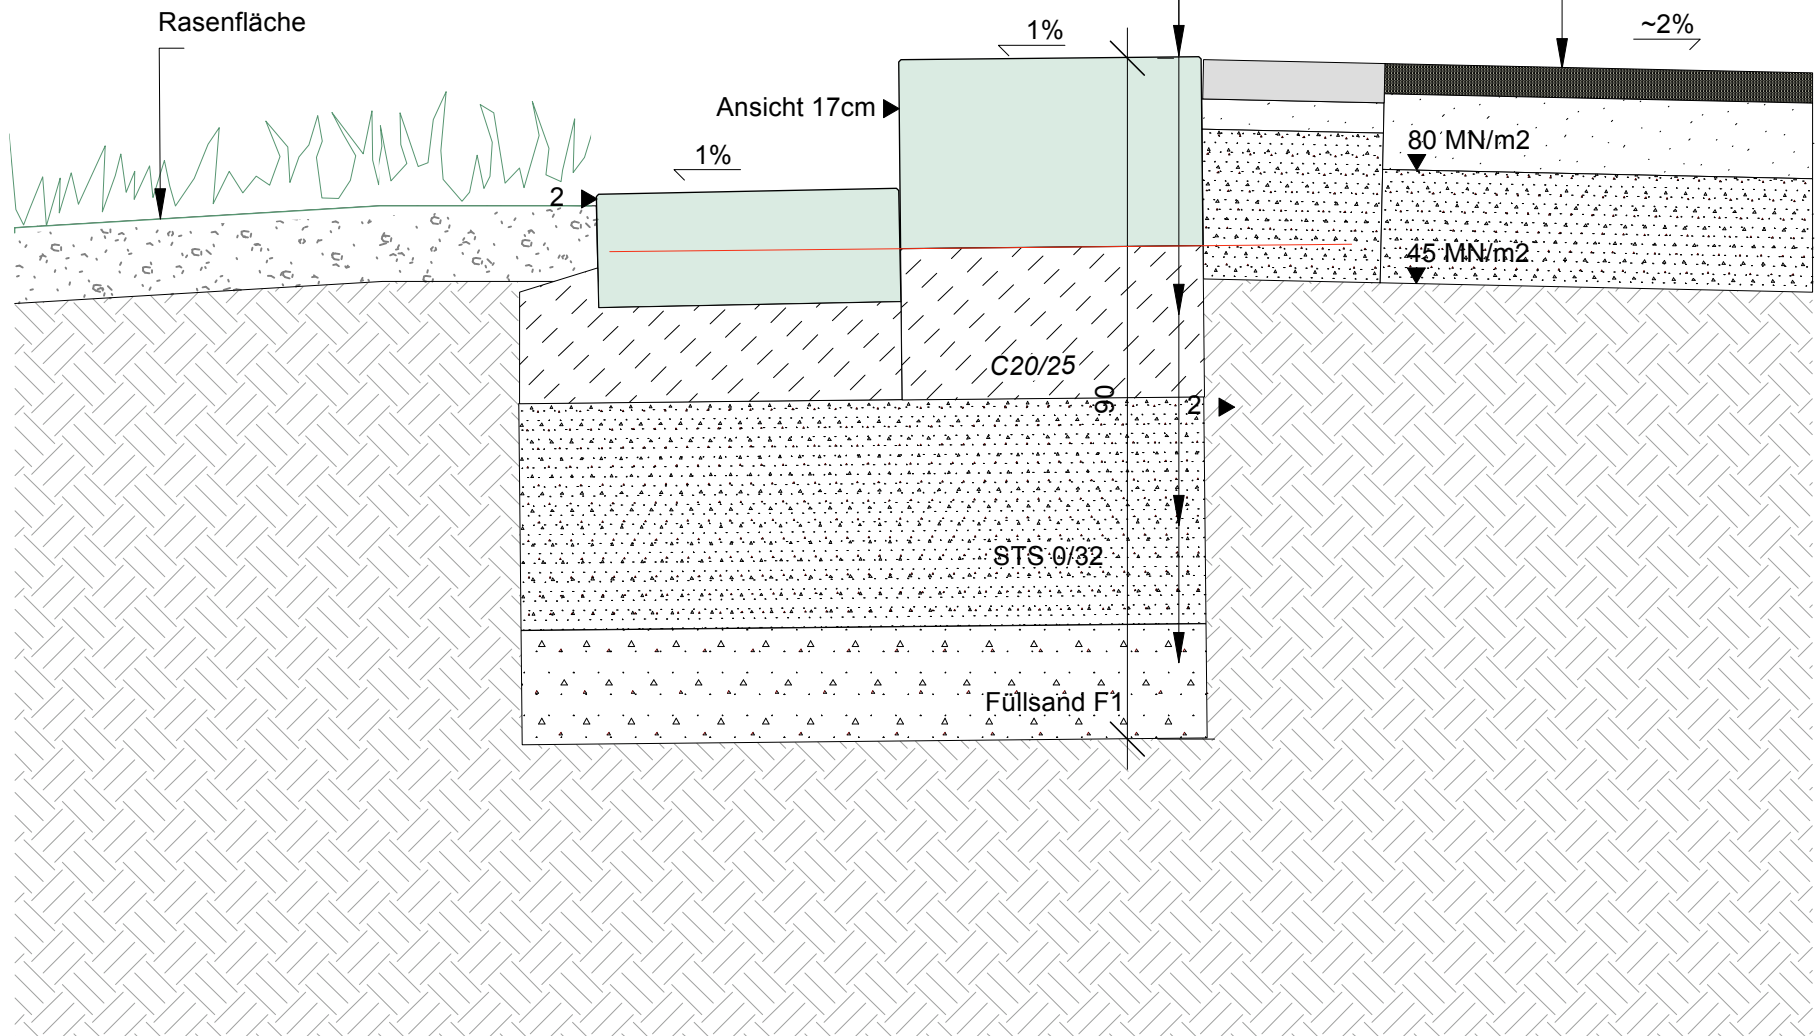

5.6 Einfassung Betonfertigteil Sitzelement Anschluss an Sportfläche EPDM

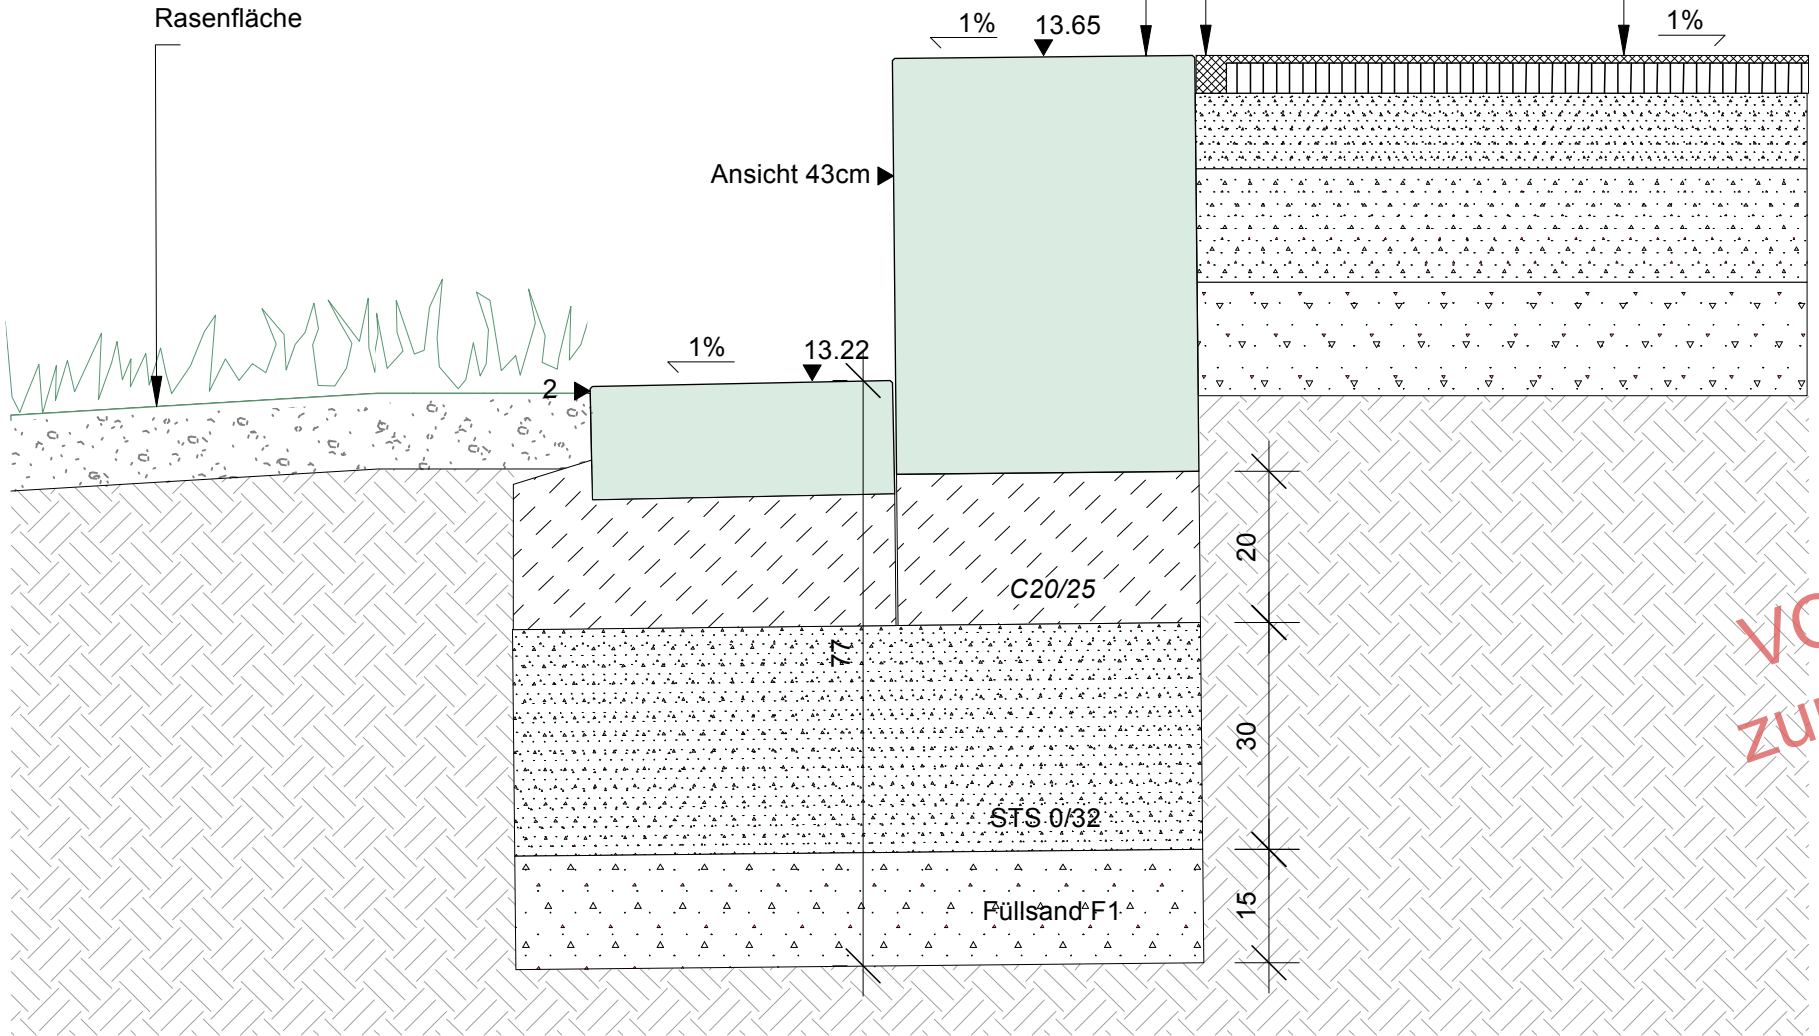

VORABZUG
zur Kalkulation