



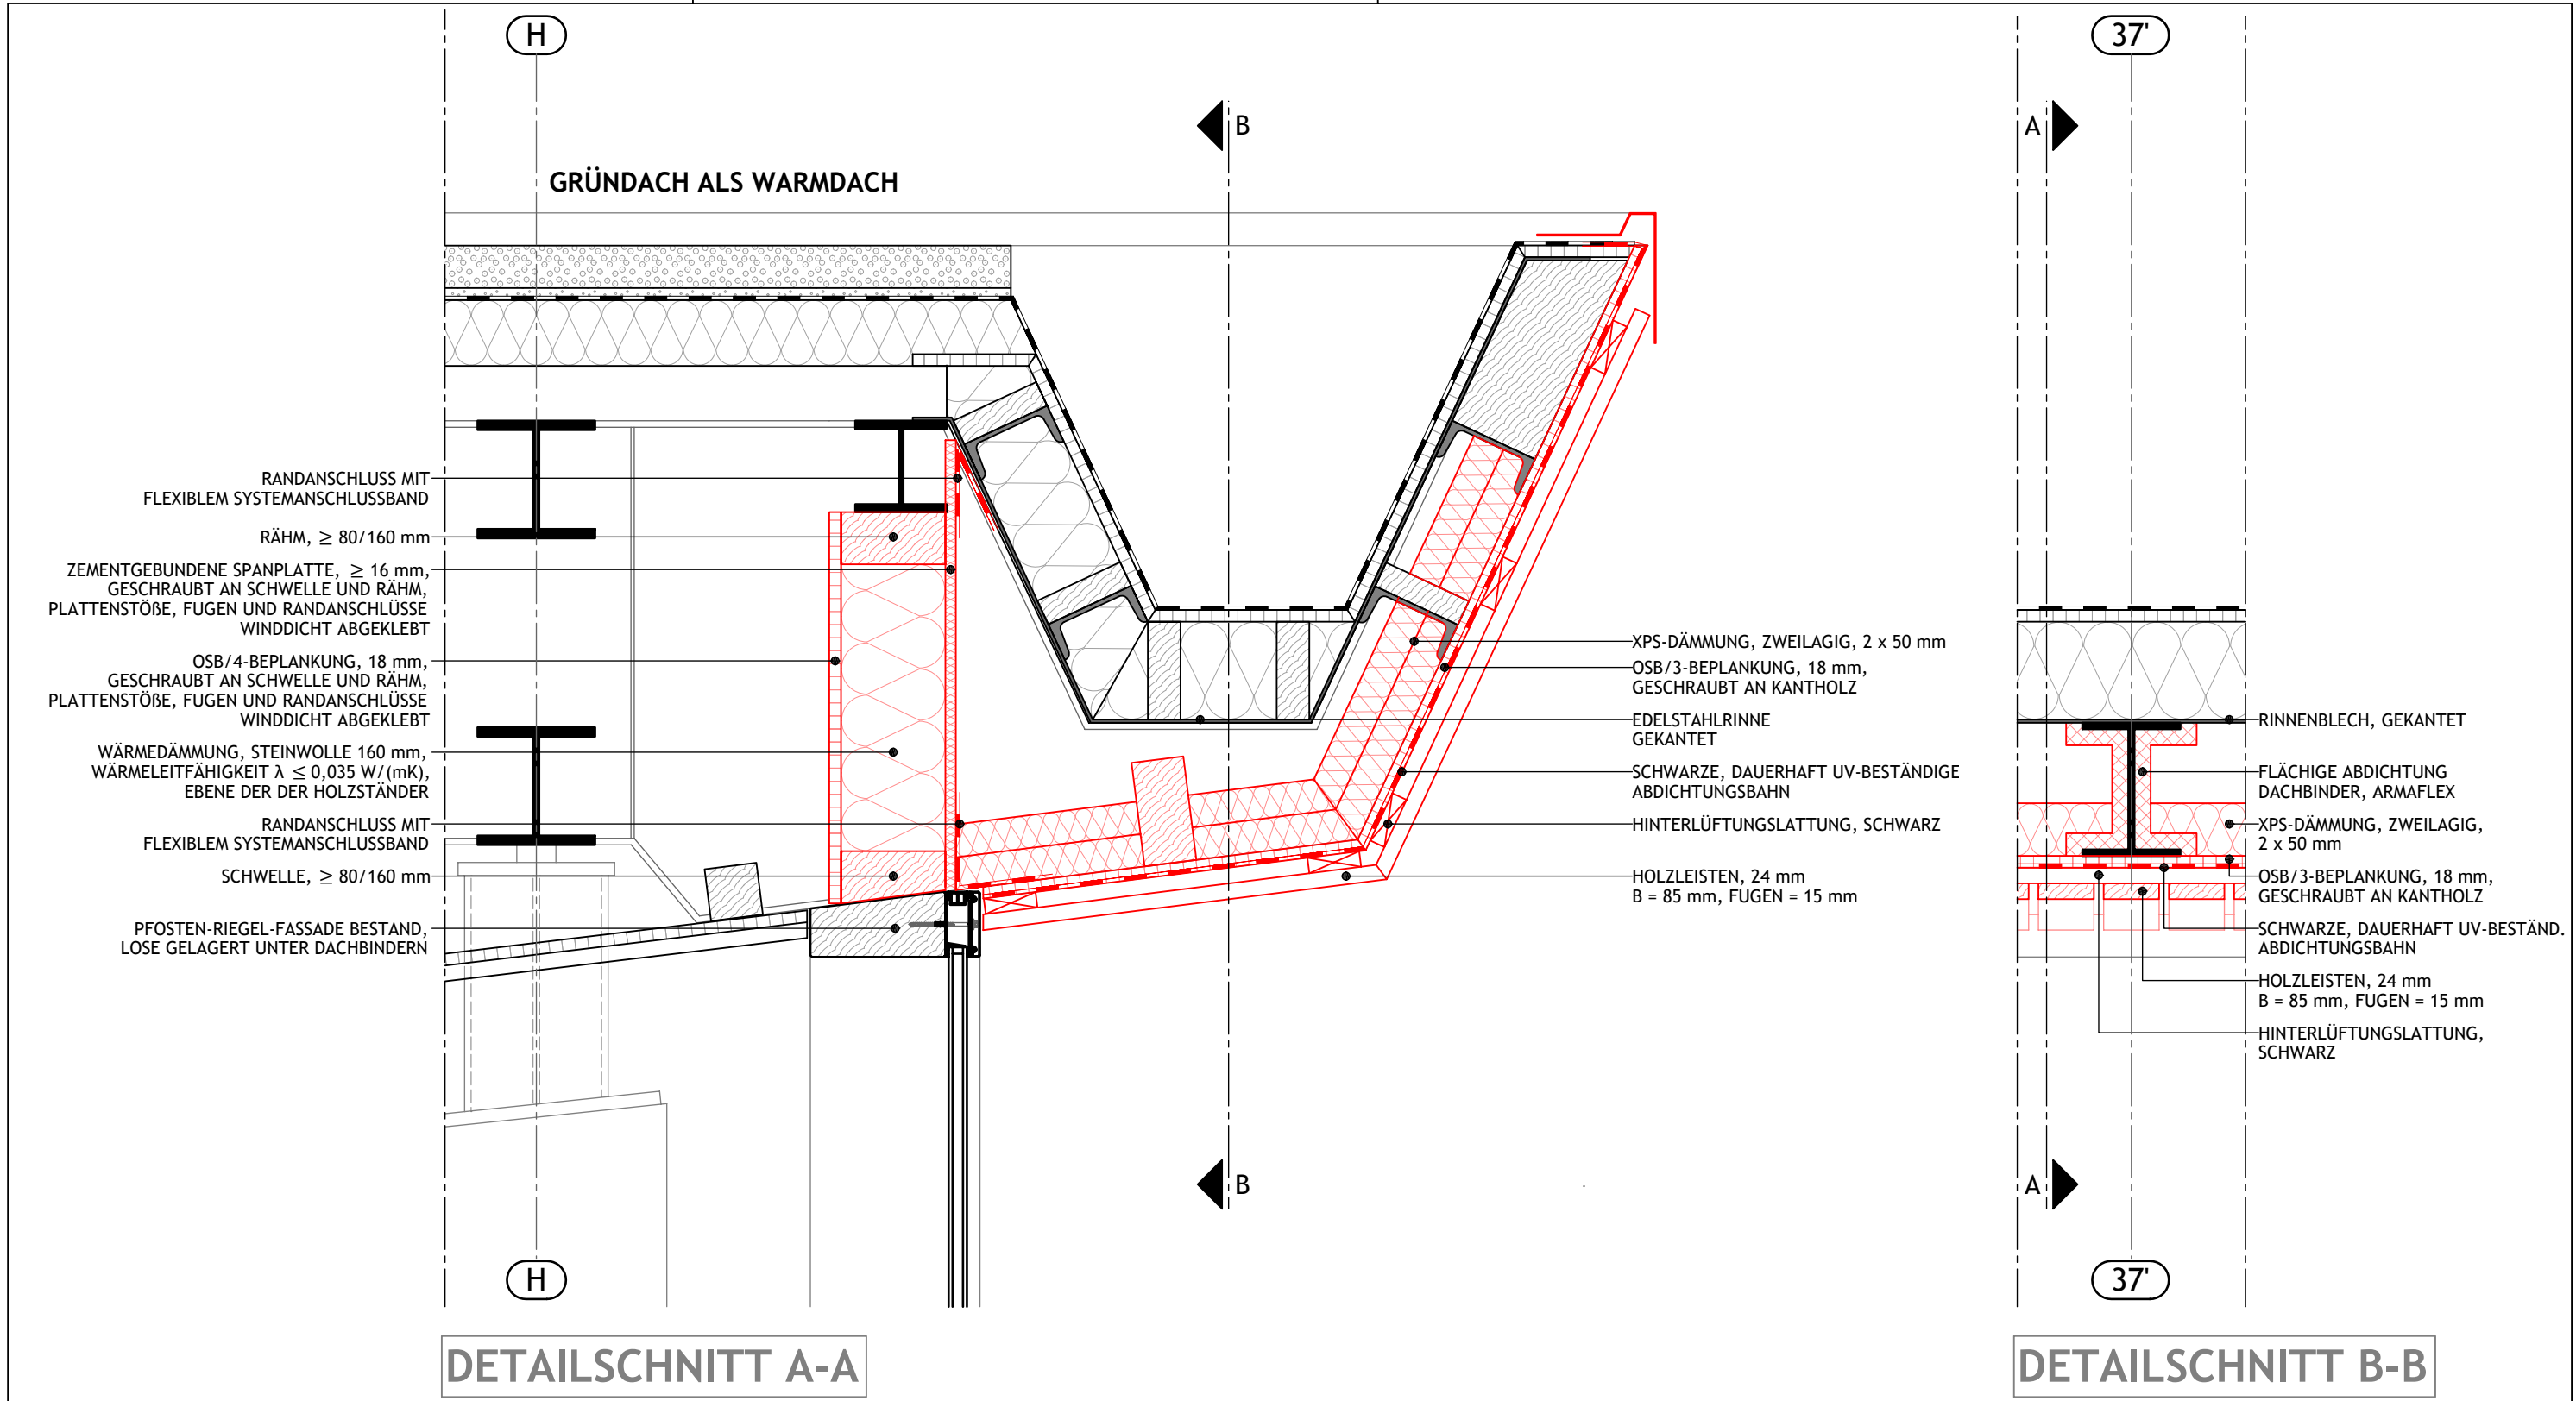

DETAILSCHNITT A-A

DETAILSCHNITT B-B

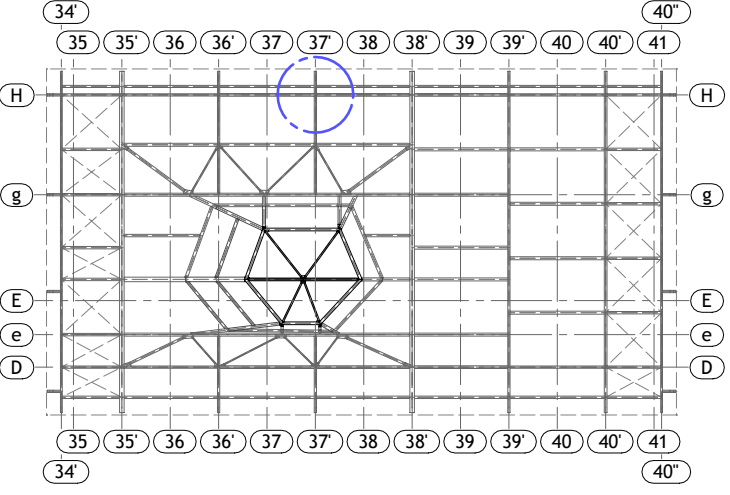

ÄNDERUNGEN				ARCHITEKT		BAUHERR	
L				 rimpf Architektur Gesellschaft für Architektur- und Generalplanung mbH Rosengang 4, 24340 Eckernförde FON 0 43 51. 71 72-0 FAX 0 43 51. 71 72-73 info@rimpf.de www.rimpf.de	 Landeshauptstadt Kiel Fleethörn 9 24103 Kiel		
K							
J							
I							
H							
G							
F							
E							
D							
C							
B							
A	23.07.2026	ÄNDERUNG DER SCHOTTKONSTRUKTION, EINFÜGEN HINTERLÜFTUNGSLATTUNG	En	PROJEKT-NR.	PLAN-NR.	INDEX	
INDEX	DATUM	ÄNDERUNG	GEZ.	1316-21	5-DE-DA-02	A	
	13.11.2025	ERSTELLT	En				
PROJEKT				ZEICHNUNGS-INHALT			
SANIERUNG DER SCHWIMMHALLE OLYMPIA ZENTRUM SCHILKSEE DRACHENBAHN 18, 24159 KIEL				DETAIL ATTIKA HAUPTHALLE ACHSE H/37'			
DER ENTWURF IST UNSER GEISTIGES EIGENTUM UND URHEBERRECHTLICH GESCHÜTZT. Vervielfältigungen oder Weitergabe an Dritte nur mit unserer ausdrücklichen Genehmigung. Bei Missbrauch bleiben rechtliche Schritte vorbehalten. Dipl.-Ing., freier Architekt Stefan Rimpf BDA AAG				BEMERKUNG			
				AUSFÜHRUNGSPLAN			
				MAßSTAB			
				1:10			