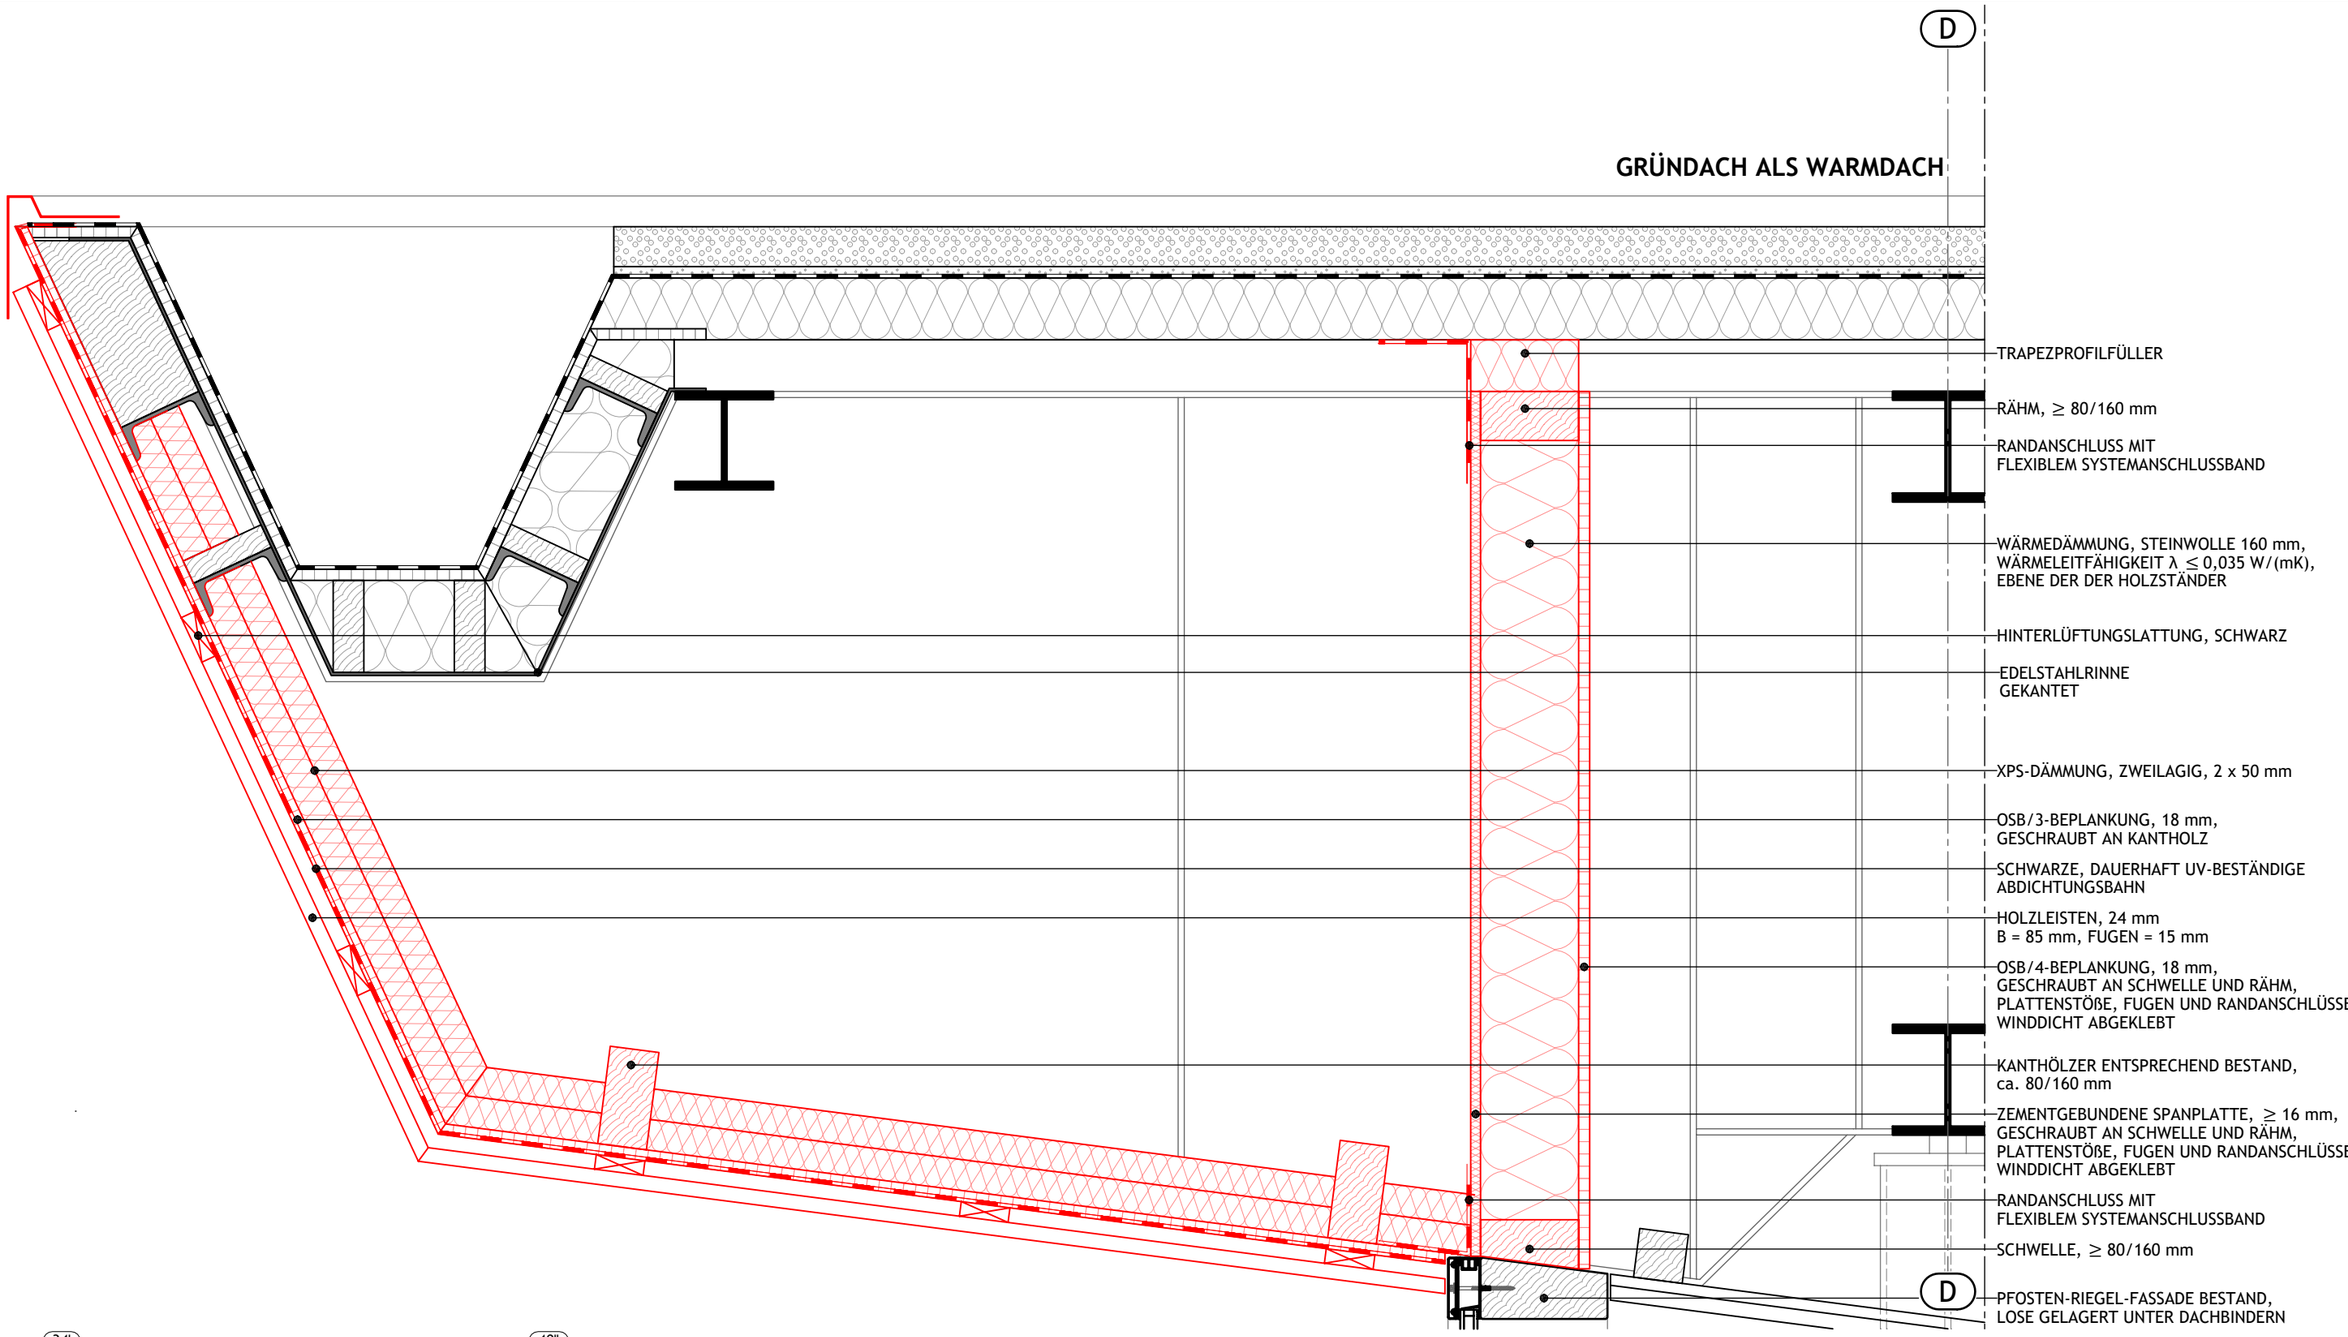

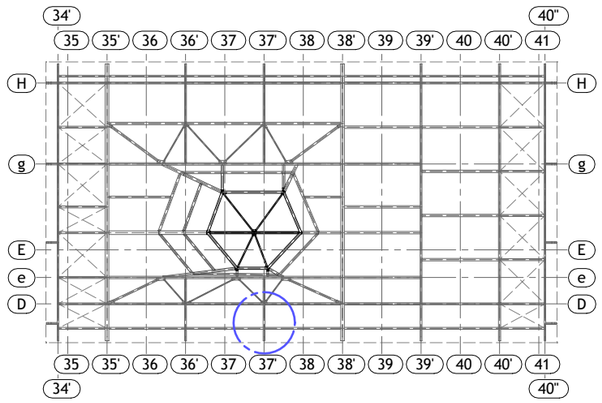

ÄNDERUNGEN			
L			
K			
J			
I			
H			
G			
F			
E			
D			
C			
B			
A	23.07.2026	ÄNDERUNG DER SCHOTTKONSTRUKTION, EINFÜGEN HINTERLÜFTUNGSLATTUNG	En
INDEX	DATUM	ÄNDERUNG	GEZ.
	18.11.2025	ERSTELLT	En

PROJEKT

SANIERUNG DER SCHWIMMHALLE
OLYMPIA ZENTRUM SCHILKSEE
DRACHENBAHN 18, 24159 KIEL

DER ENTWURF IST UNSER GEISTIGES EIGENTUM UND URHEBERRECHTLICH GESCHÜTZT. VERVIELFÄLTIGUNGEN ODER WEITERGABE AN DRITTE NUR MIT UNSERER AUSDRÜCKLICHEN GENEHMIGUNG. BEI MISSBRAUCH BLEIBEN RECHTLICHE SCHRITTE VORBEHALTEN. DIPL.-ING., FREIER ARCHITEKT STEFAN RIMPF BDA AKG

ARCHITEKT

rimpf Architektur
Gesellschaft für Architektur- und Generalplanung mbH
Rosengang 4, 24340 Eckernförde
FON 0 43 51. 71 72-0
FAX 0 43 51. 71 72-73
info@rimpf.de | www.rimpf.de

BAUHERR

Landeshauptstadt Kiel
Fleethörn 9
24103 Kiel

PROJEKT-NR.	PLAN-NR.	INDEX
1316-21	5-DE-DA-03	A

ZEICHNUNGS-INHALT

DETAIL
ATTIKA HAUPTHALLE ACHSE D

	DATUM	NAME
ERSTELLT	18.11.2025	En
LETZTE ÄNDERUNG	23.07.2026	En
FREIGABE ARCHITEKT	26.11.2025	Ri

BEMERKUNG

AUSFÜHRUNGSPLAN

MASZSTAB 1:10

H/B = 297 / 420 (0.12m²)

Allplan 2025