


Schnitt D - D

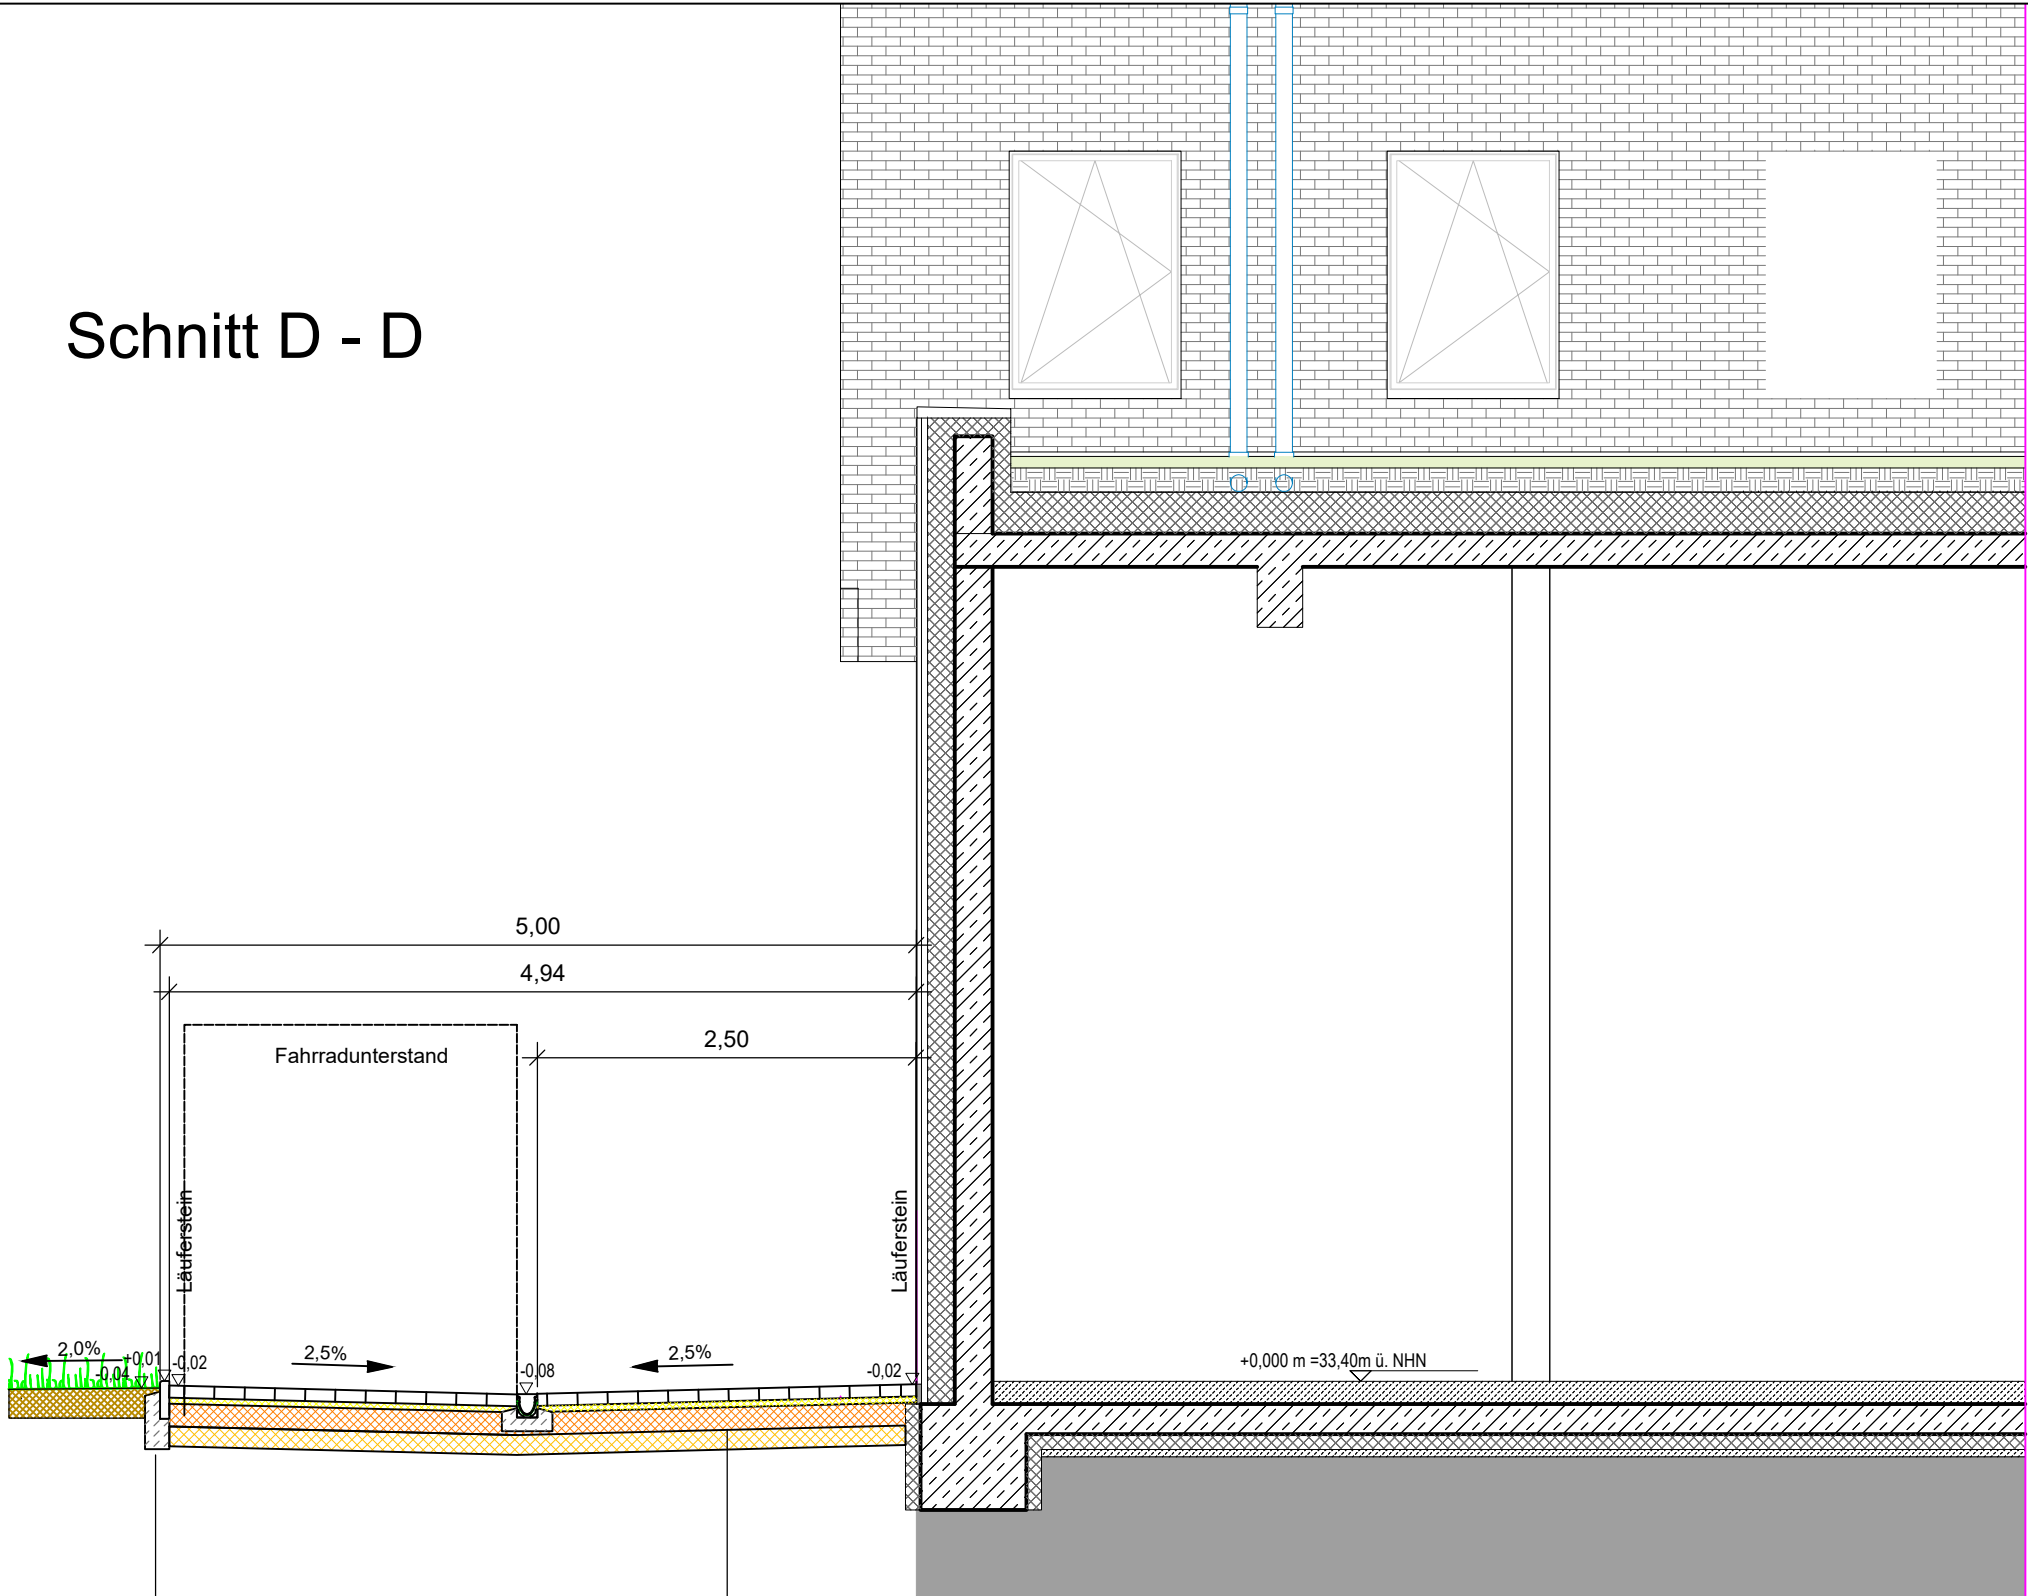

Rasenbord 6/25/50 cm aus Beton

Fundament und Rückenstütze aus
Beton C20/25 gem. DIN 18318
0,049 m³/lfdm

Gehweg - Pflaster
gem. RStO 12, Tafel 6, Zeile 1

8,0 cm Rechteckpflaster aus Beton, 10/20/8 cm, grau
4,0 cm Brechsand-Splittgemisch 0/5 mm
15,0 cm Schottertragschicht 0/32 mm gem. ZTV SoB-StB 04/07
13,0 cm Frostschuttschicht 0/32 mm gem. ZTV SoB-StB 04/07
40,0 cm Gesamtaufbau

HINWEIS: Alle Maße vor Ort prüfen!
Die Angaben der Sonderingenieure sind zu beachten!
Ausführungsänderungen sind immer mit der Planung und Bauleitung abzustimmen!

	Änderungen:	Datum:	Bearb.:

Landes-
hauptstadt Kiel

60 Immobilienwirtschaft
Andreas-Gayk-Straße 31 A
Postfach 1152
24099 Kiel
Tel. +49 431/ 901-1060
Fax +49 431/ 901-61060



60.6 Kommunalbau

Objekt:
0046 Ostwache Kiel, Neubau Rettungswache

Darstellung:
Ausbauquerschnitt D-D

Projekt-Nr.:	LP: Anlage zum LV	Blatt-Nr.: 3.4	Blattgröße: 594 x 841
Maßstab: 1:50	Datum: 12.07.2023	Bearbeitet: --	
Plotdatum:		zuletzt gespeichert von:	
Datei: ---			
Sonderfachleute:			
gezeichnet	bearbeitet	interne Projekt-/Plan-Nr.	Planverfasser