


Schnitt B2 - B2

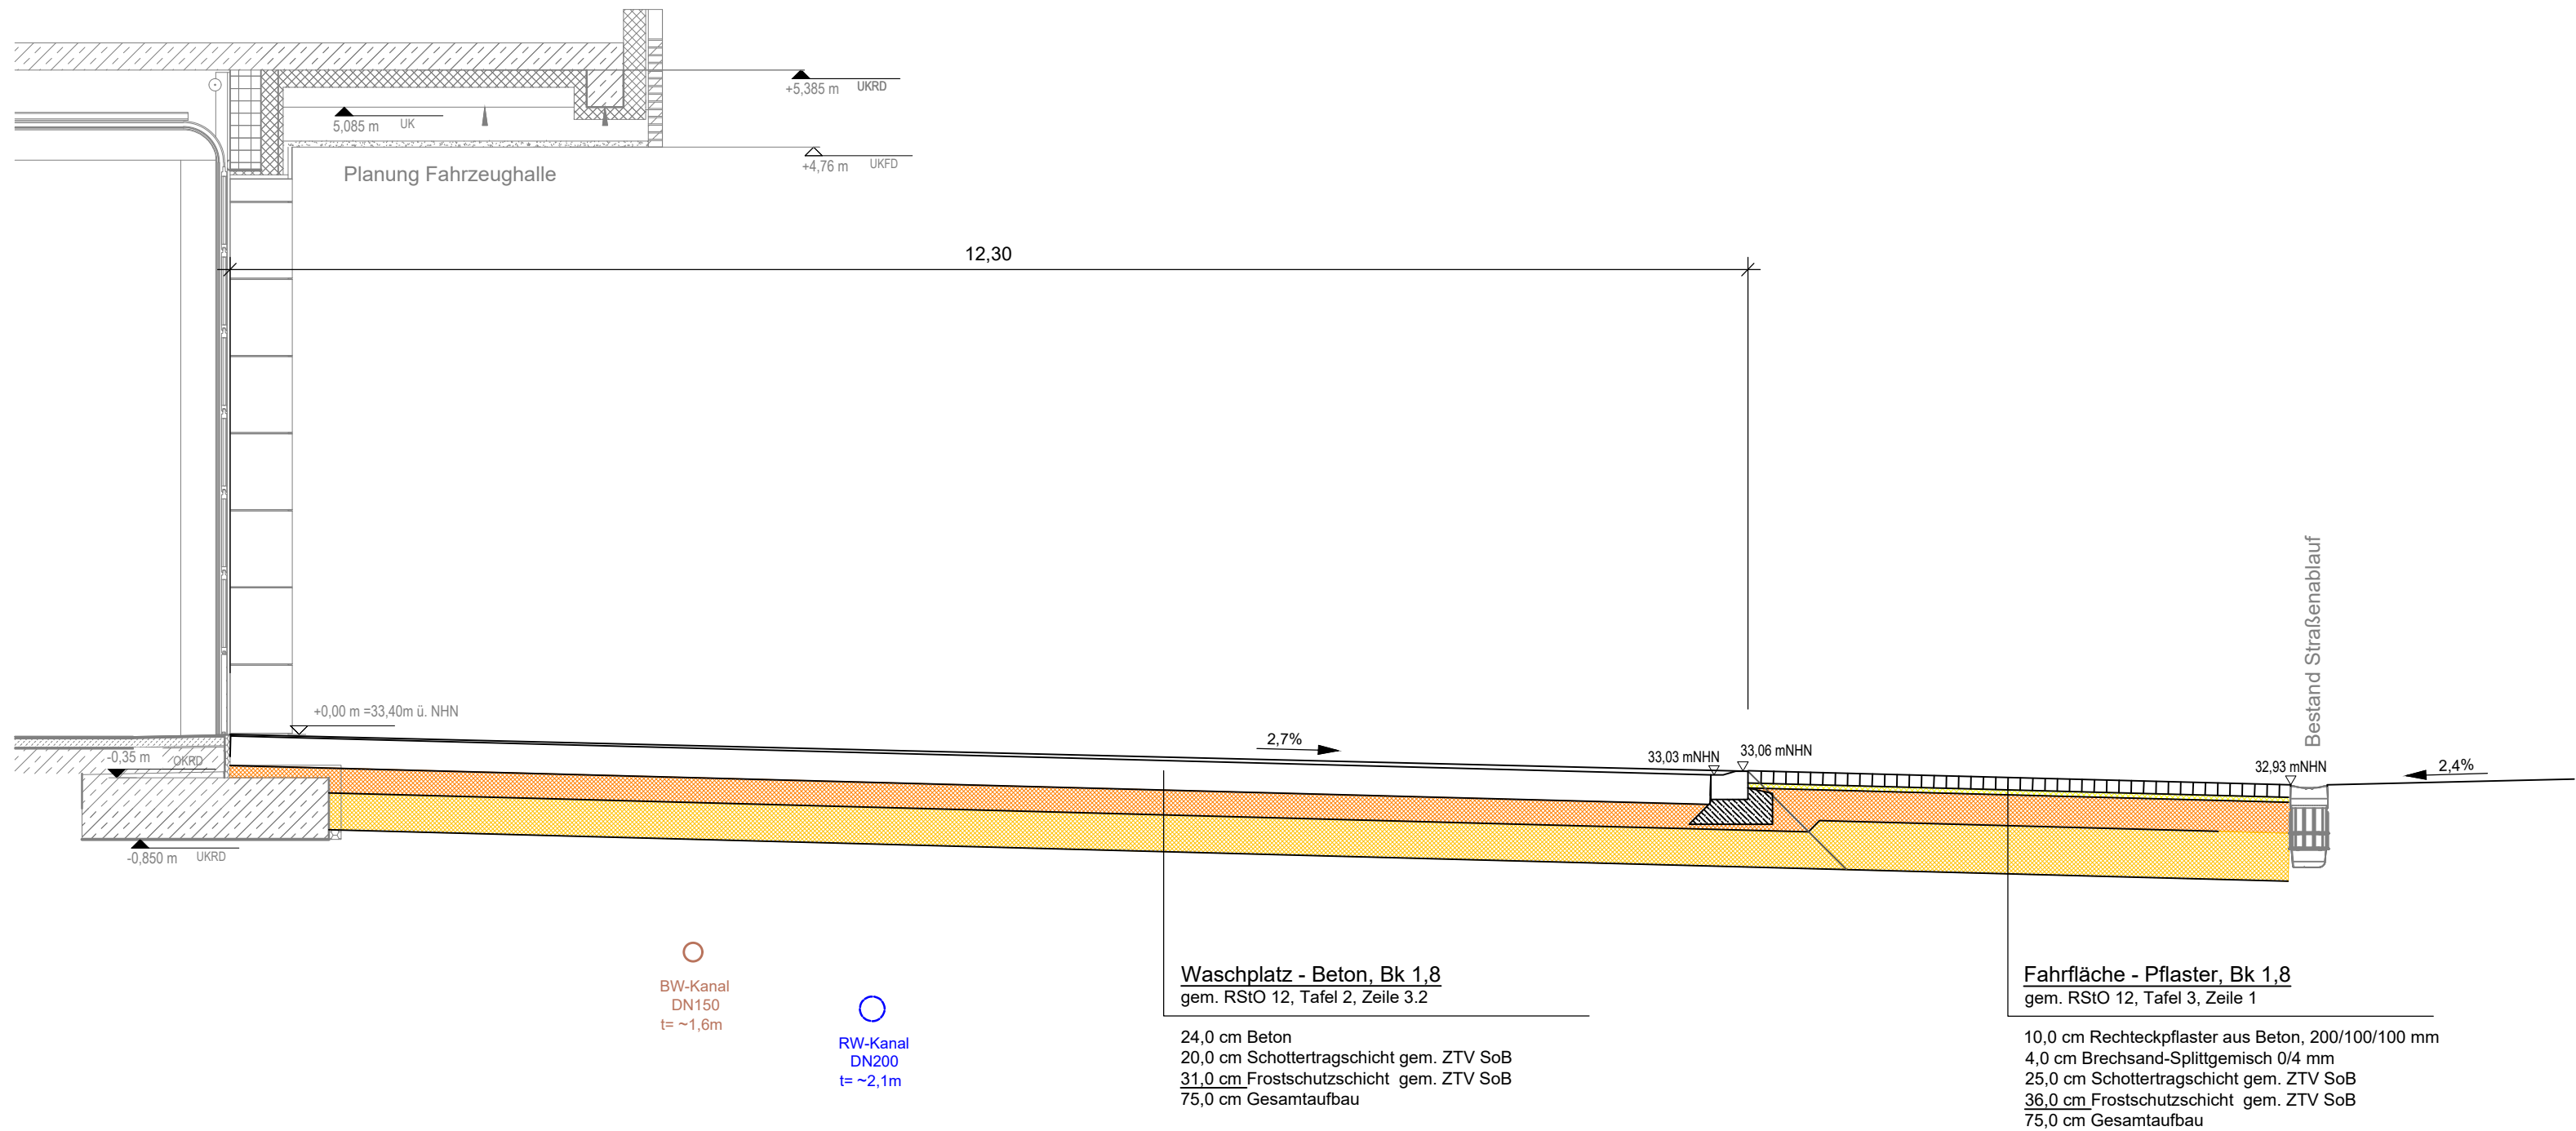

HINWEIS: Alle Maße vor Ort prüfen!
Die Angaben der Sonderingenieure sind zu beachten!
Ausführungsänderungen sind immer mit der Planung und Bauleitung abzustimmen!

	Änderungen:	Datum:	Bearb.:

Landes-
hauptstadt Kiel

60 Immobilienwirtschaft
Andreas-Gayk-Straße 31 A
Postfach 1152
24099 Kiel
Tel. +49 431/ 901-1060
Fax +49 431/ 901-61060

60.6 Kommunalbau

Objekt:
0046 Ostwache Kiel, Neubau Rettungswache

Darstellung:
Ausbauquerschnitt B-B

Projekt-Nr.:	LP:	Blatt-Nr.:	Blattgröße:
	Anlage zum LV	3.2	594 x 841
Maßstab: 1:50	Datum: 12.07.2023	Bearbeitet: --	
Plotdatum:		zuletzt gespeichert von:	
Datei: ---			
Sonderfachleute:			
gezeichnet	bearbeitet	interne Projekt-/Plan-Nr.	Planverfasser