






Ansicht Sekretariat 1

Ansicht Sekretariat 2

Ansicht , Stellvert. Schulleitung

Sekretariat

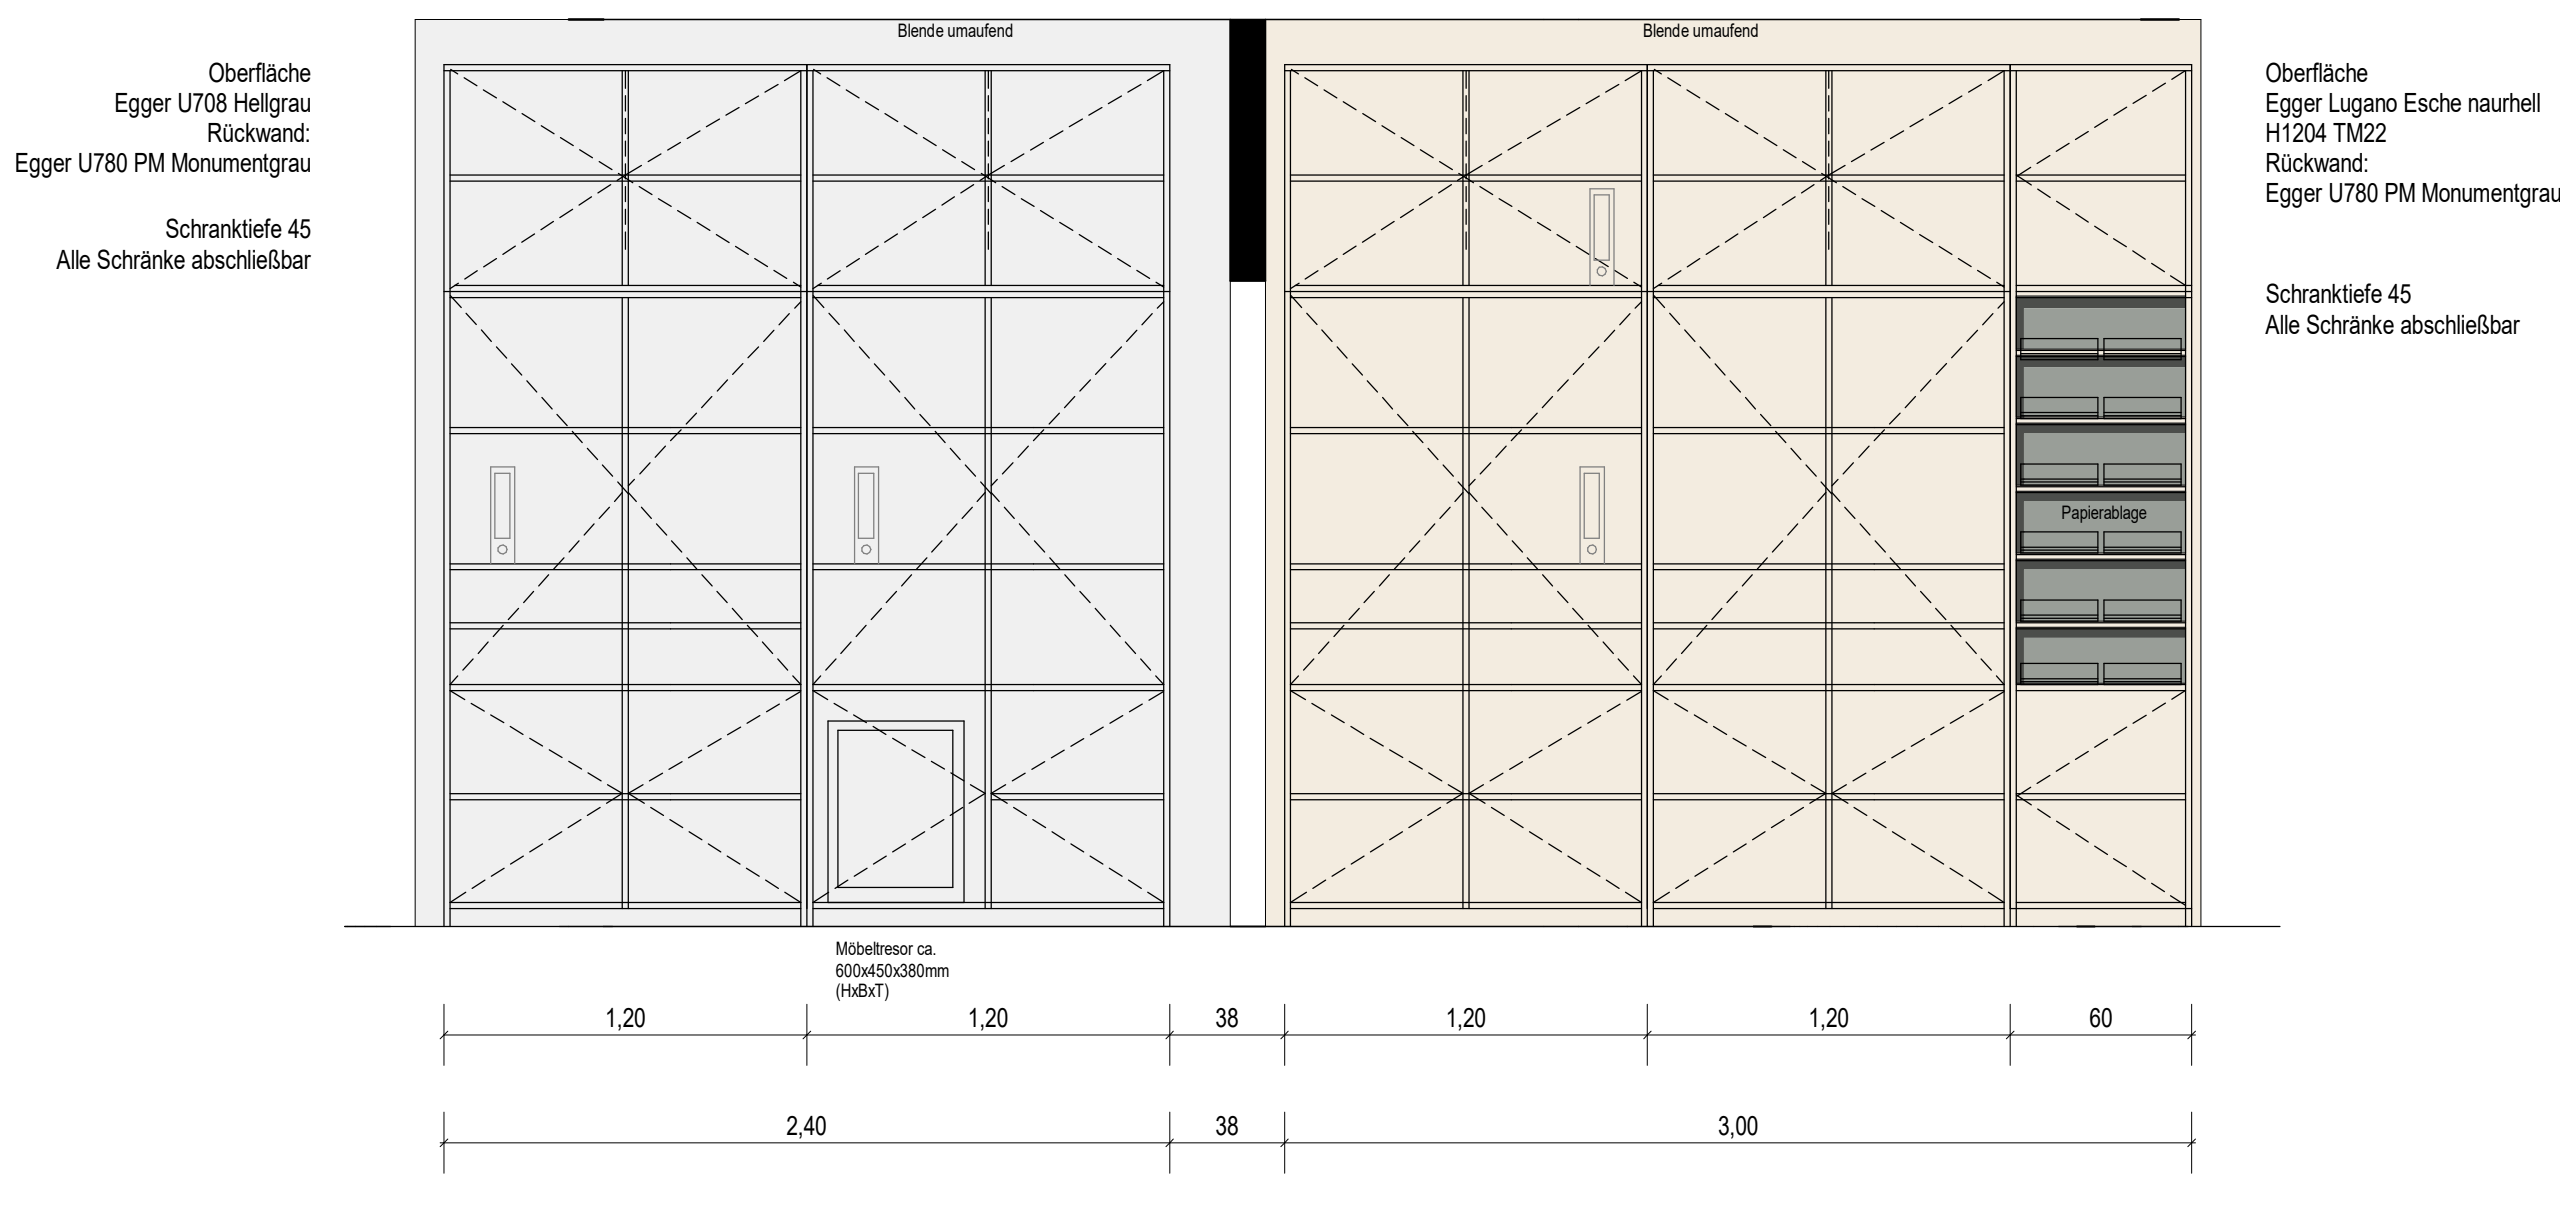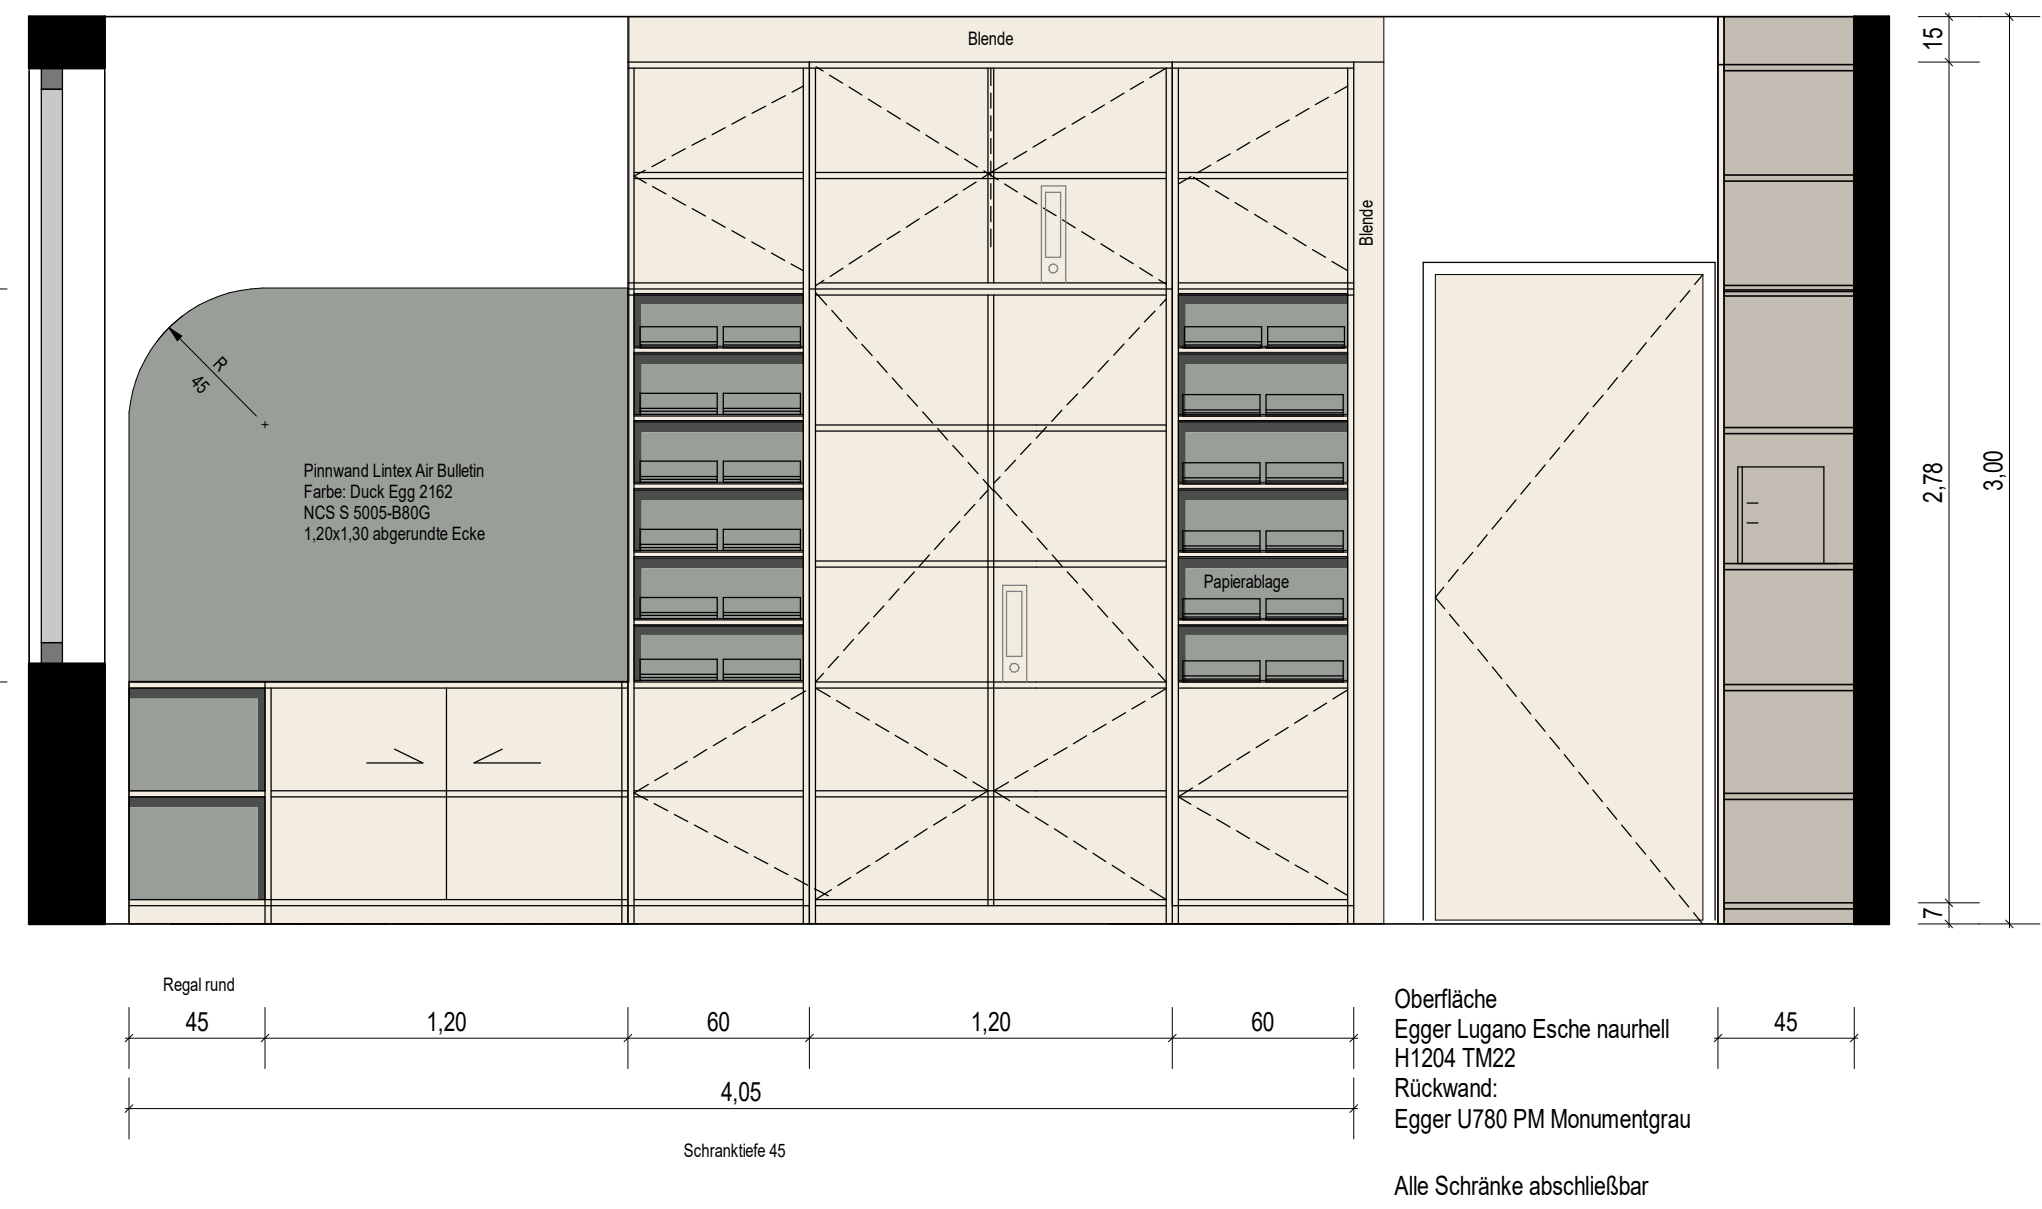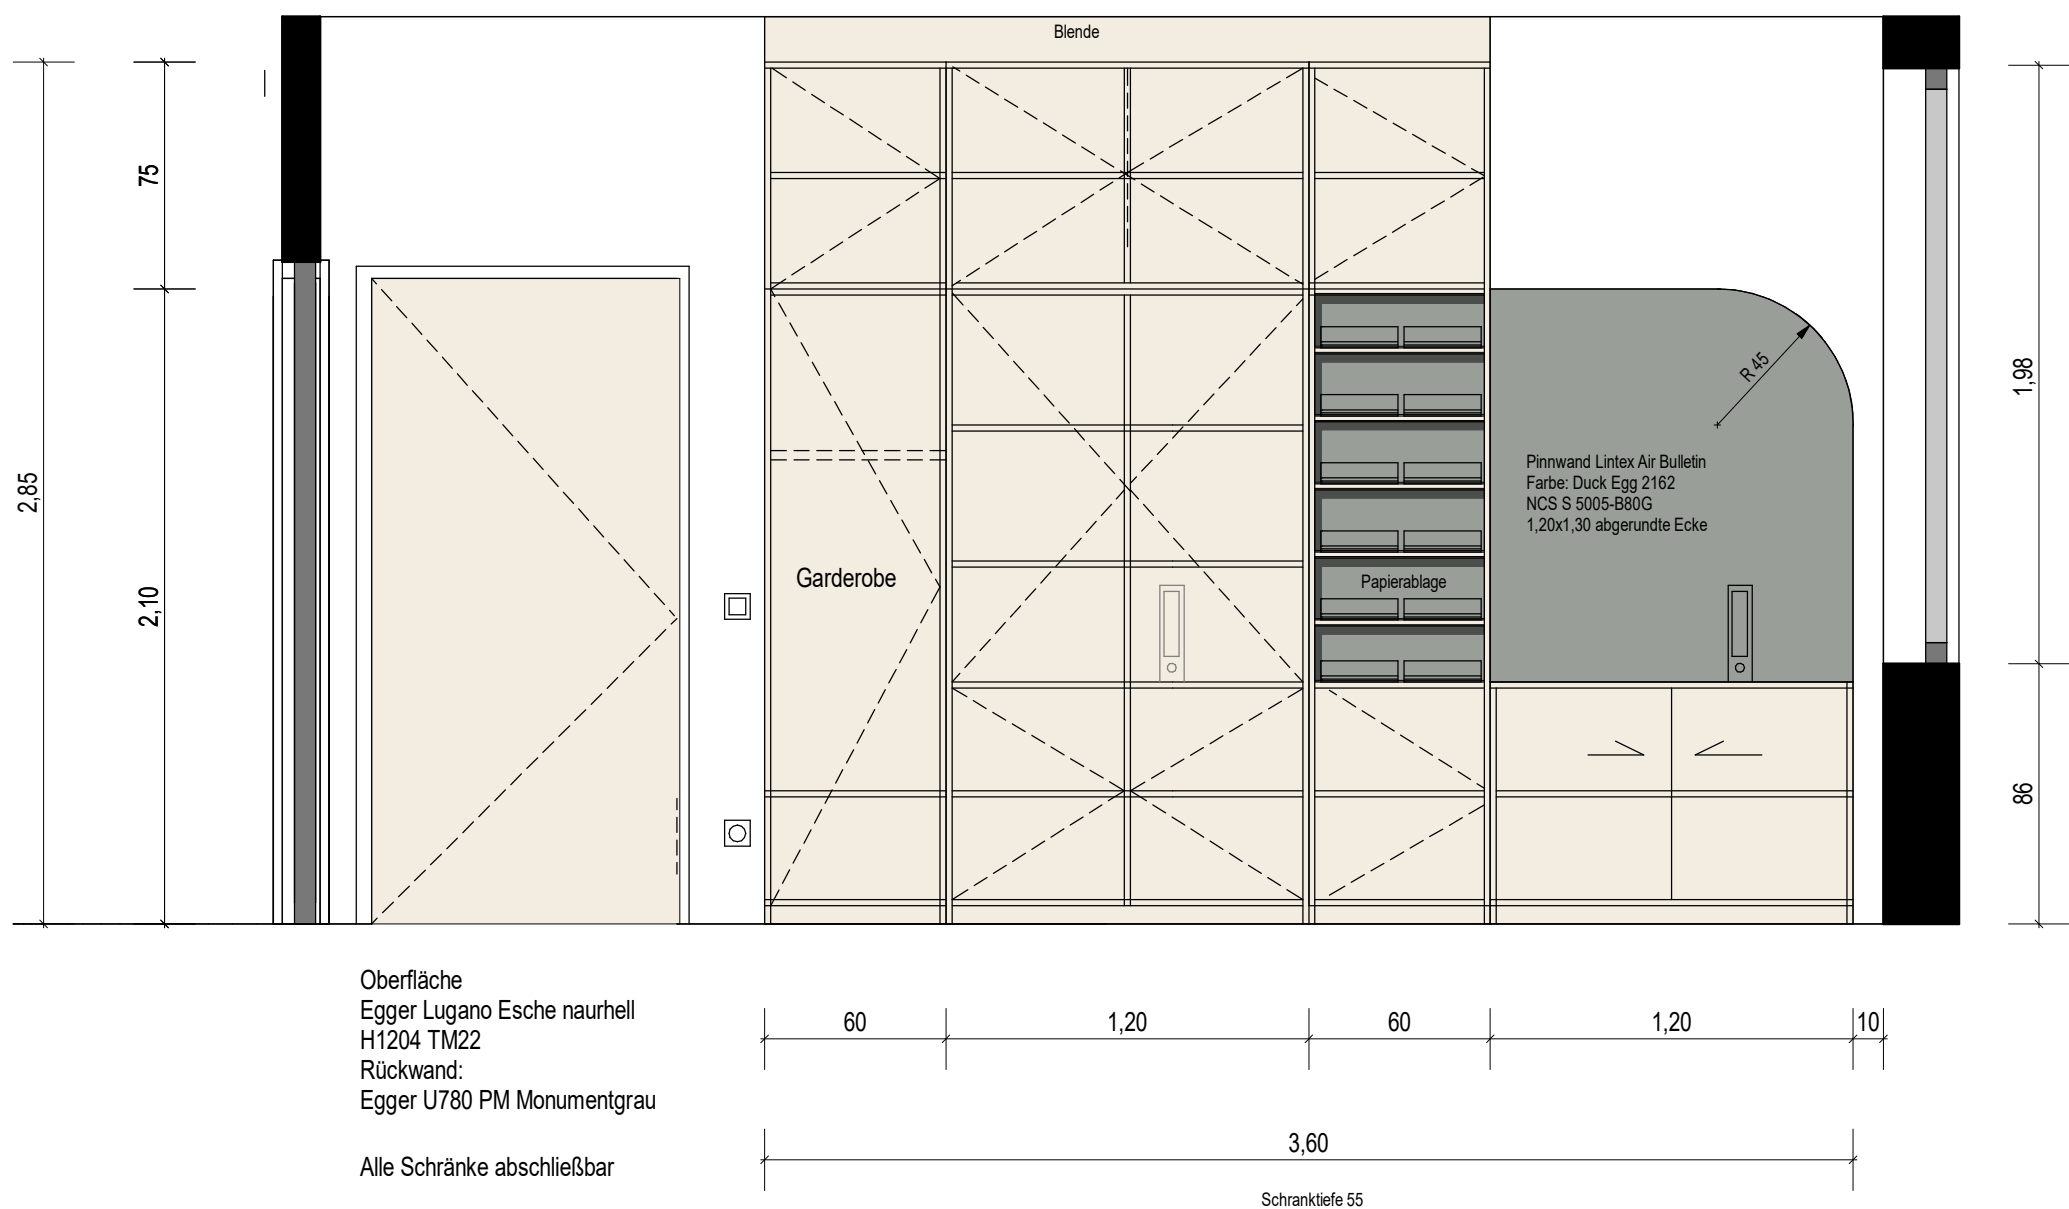

Tresen Frontansicht




Tresen Seitenansicht

Tresen Rückansicht

Tresen Systemschnitt

Tresen Draufsicht

Ansicht Ruheraum

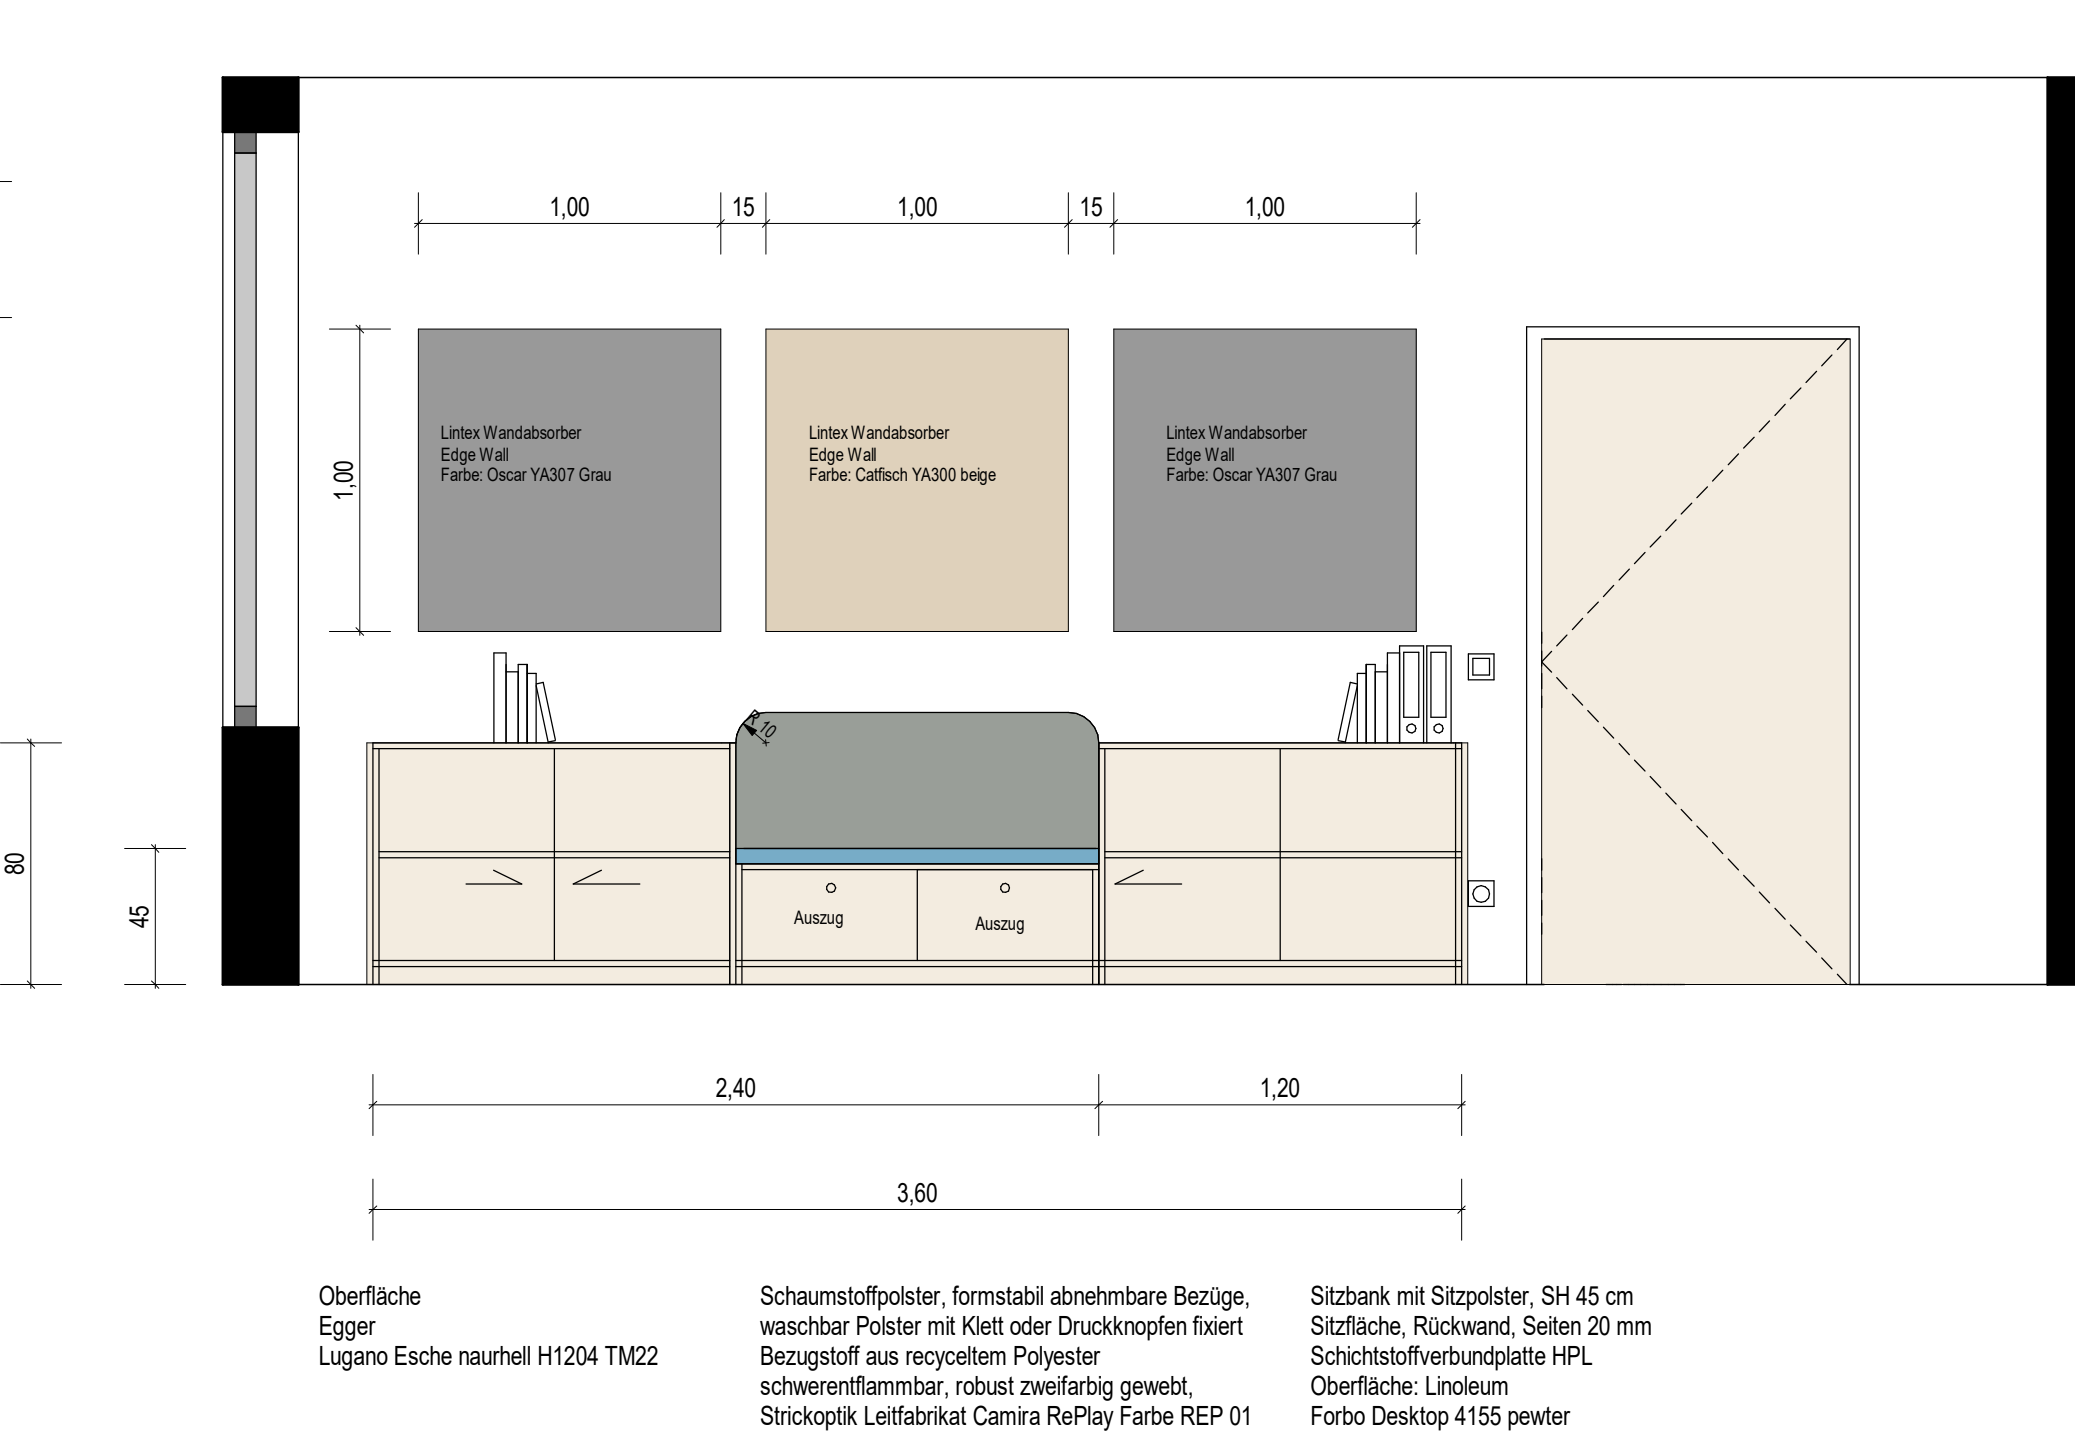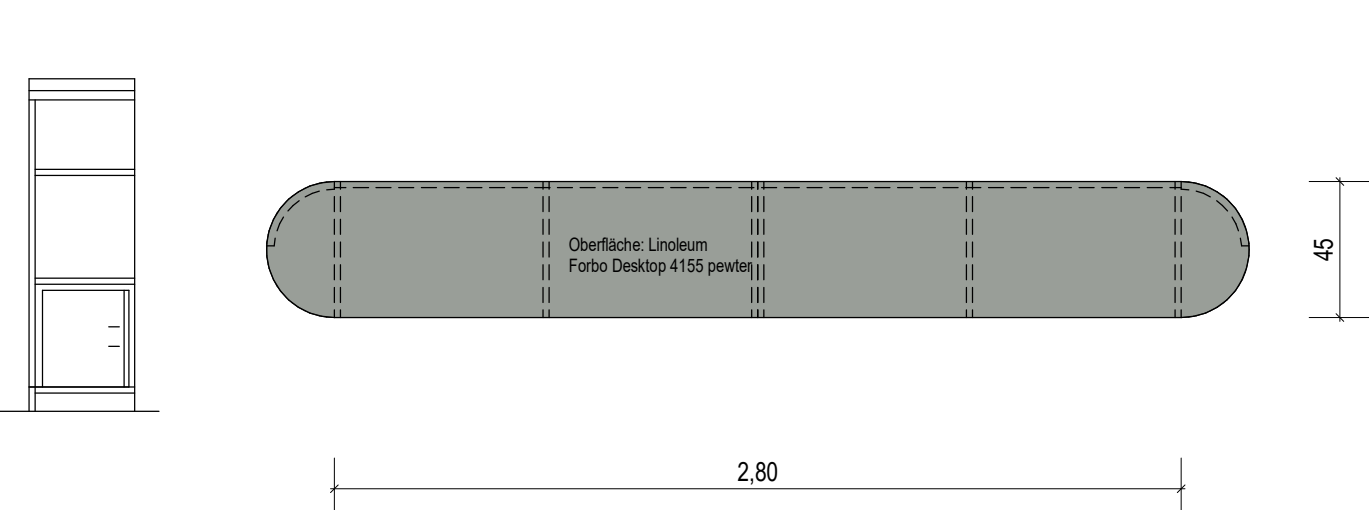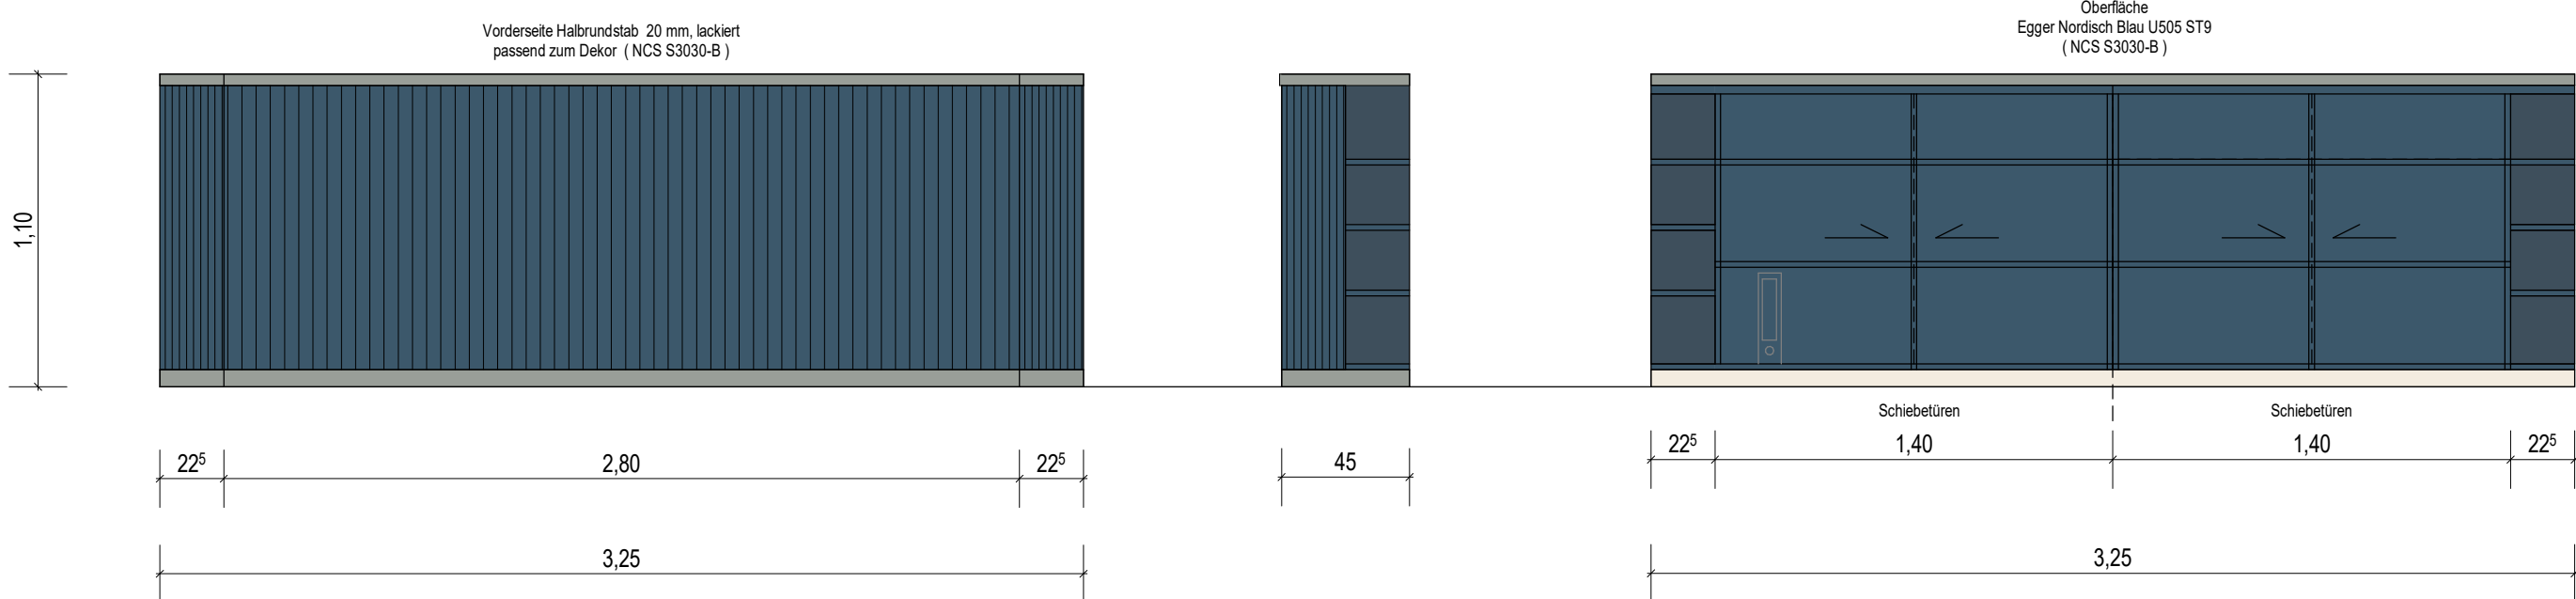

Sofasystem

Sofine
2-533
LOFT Eckelement Bezug Camira Replay
L 89 x T 88 x H 64, SH 34 cm inkl. Klettverbinder
Farbton Flex REP 01

2-532
LOFT Einzelement groß Bezug Camira Replay
L 89 x T 88 x H 64, SH 34 cm inkl. Klettverbinder
Farbton Flex REP 01

2-631
LOFT Einzelement klein Bezug Camira Replay
L 89 x T 88 x H 64, SH 34 cm inkl. Klettverbinder
Farbton Flex REP 01

2-632 LOFT Hocker
Bezug Camira Replay L 69 x T 70 x H 34 cm inkl.
Klettverbinder Farbton Flex REP 01

Sessel

Sofine
2-484 EY Sessel
Bezug: Camira Replay
L 81 x T 63 x H 81, SH 40/36 cm Standard
Bezug abnehmbar
Farbton REP 29

Diverses

Garderobenständer

Flapper Coat Rack Umbra Garderobenständer
Höhe: 165 cm, Durchmesser: 7,5 cm Gestell: Hevia
(Kautschukbaum)
Farbo Buche natur Holen Aluminium weiß
Fuß: Metallische Hohlkörperplatte weiß

Mülleimer

HAY SHADE BIN Papierkorb
Ø30 x H 36,5 cm
grau

Beistelltisch höhenverstellbar

Gestell: Lapalma Yo T80_Base, weiß
Platte: Lapalma Yo T80_Tondo, D= 50 cm-HPL weiß

Schreibtisch höhenverstellbar

Tischplatte
1 Stck: 180 x 80 cm
1 Stck: 120 x 80 cm
Stärke: 2,8 cm
Kantenradius: 2,6 cm
Oberfläche: Linoleum, 4155 Pewter

Kern: Stäbchenplatte
Kante: Hölz, Esche Esche passend zum Schrank

Schreibtischgestell
elektrisch höhenverstellbar
Bodenelement: Standard
Pulverbeschichtet schwarz

Kabeldurchlassdeckel
Größe: 2x Ø 8 cm,

Kabelwanne
1 Stck.: L 160 x B 20 x H 10cm
1 Stck.: L 100 x B 20 x H 10cm

Relaxcontainer

2 Stck abschließbar,
ca. 60 x 40 x 60 cm
Oberfläche grau oder schwarz

Schreibtisch

Tischplatte
2 Stck: 120 x 60 cm

Stärke: 2,8 cm
Kantenradius: 2,6 cm
Oberfläche: Linoleum, 4155 Pewter

Kern: Stäbchenplatte
Kante: Hölz, Esche Esche passend zum Schrank

Schreibtischgestell

verfüllt rund (Gesamthöhe ca. 73 cm)
Pulverbeschichtet schwarz

Kabeldurchlassdeckel
Größe: Ø 8 cm

Tischtrennwand, pinbar

Holzrahmen, Dämmstofffüllung,
Bezug Camira Replay
Farbton Flex REP 01

mit Klemmhalterung zur Montage am Tisch (z.B. Zierobjekt)

1 Stck.: 120 x 64 x 3 cm (BxHxT)
1 Stck.: 80 x 64 x 3 cm (BxHxT)
abgerundete Ecken 2,5 cm

HINWEIS: Alle Maße vor Ort prüfen!
Ausführungsänderungen sind immer mit der Planung und Bauleitung
abzustimmen!

Index:	Änderung:	Datum:	Bearbeitet:
Änderungsindex			

Landeshauptstadt Kiel 60 Immobilienwirtschaft Andreas-Gayk-Str. 31 A 24103 Kiel 60.4 Bildungsba Projektname Komplettanierung Hans-Geiger-Gymnasium				Kiel. Sailing.City.	
Objekt	0094 Hans Geiger Gymnasium Poppenrade 53, 24148 Kiel			IPA	
Sparte	Innenraumplanung			EG	
Plantyp	Inhalt Verwaltung			EG	
Ebene	Erdgeschoss			Plannr. D44	
LPH				Index	
Maßstab	1:50	Blattgröße A0	Status VA	Datum 10.07.26	
Gez.	Bö	Entwurf	Entwurf	Freigabe	Prüfer
Planname				Verwaltung	