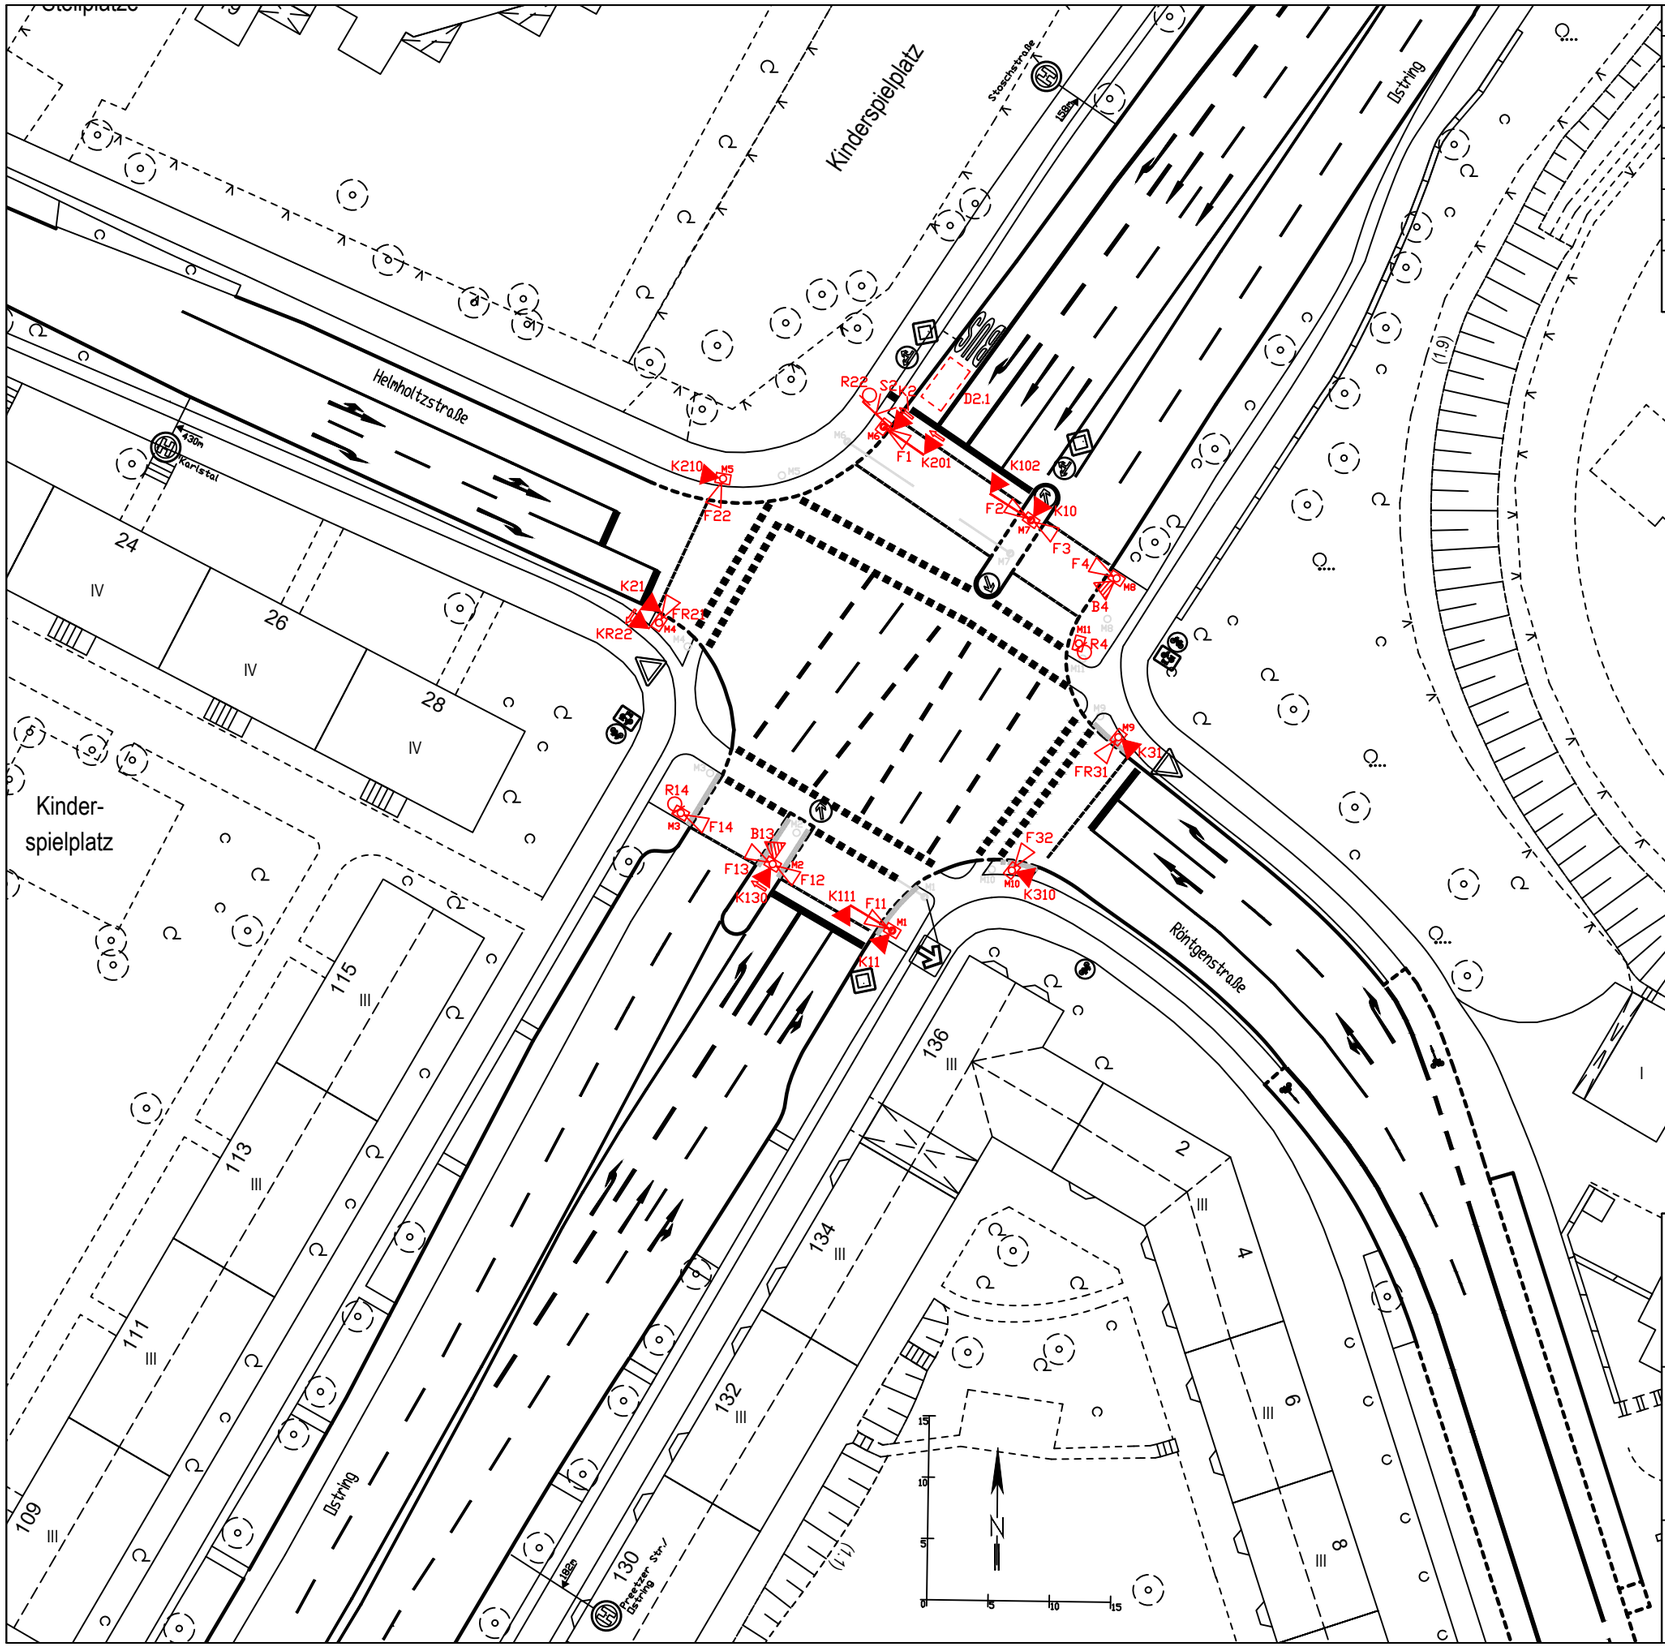

Aus-gabe	Änderung	Tag	Name
k	Erneuerung LSA		Ha.
j	Provisorische Signalisierung		Ha.
i	Verr. Verkehrsinformationstafel eingetr.	25.08.2022	Gr.
h	Schleifen D11.1,D11.2,D11.3 erneuert	23.08.2015	Ha.
	(Schwarzdeckenmaßnahme)		
g	Lageplan neu eingemessen	03.09.2014	SVA/We.
f	Schwarzdecke erneuert	20.08.2014	Ha.
	D2.1, D2.2 erneuert		

Landeshauptstadt Kiel

Der Oberbürgermeister

Maßstab 1:500

Lageplan Helmholtzstraße/ Ostring

LSA 528

Vermessung:03.09.2014

Stand:08.07.2026 v.d.Wehl Lp528002_Provisorium.dwg

Tiefbauamt 66.1.3