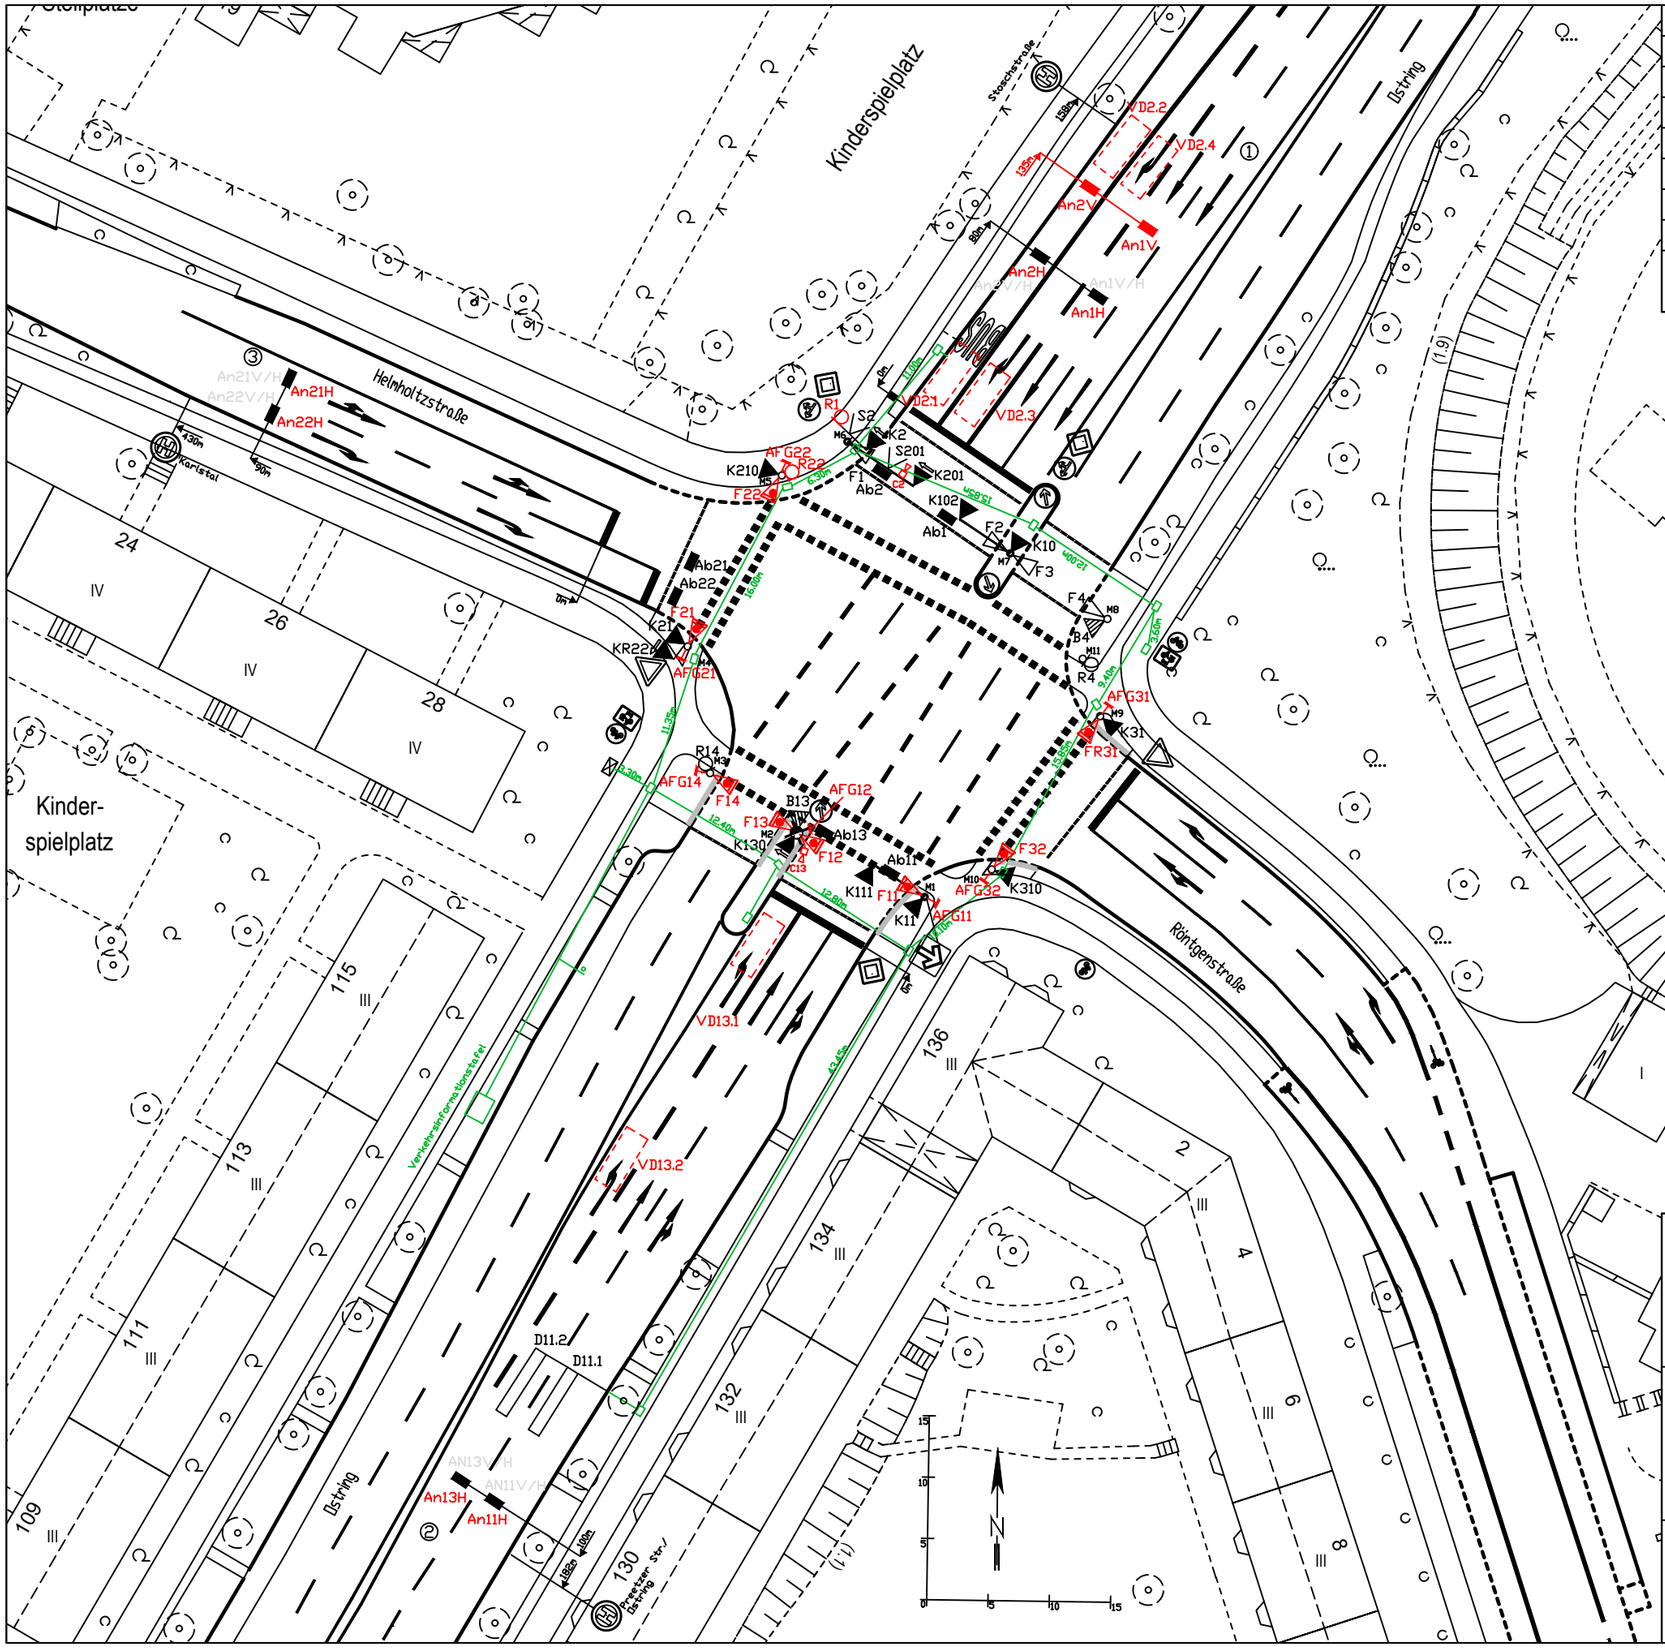

Aus-gabe	Änderung	Tag	Name
l	Erneuerung LSA		Ha.
k	Provisorische Signalisierung		Ha.
j	M2 nach VU durch Kombi-Mast ersetzt	28.11.2025	Ha.
i	Verr. Verkehrsinformationstafel eingetr.	25.08.2022	Gr.
h	Schleifen D11.1,D11.2,D11.3 erneuert	23.08.2015	Ha.
	(Schwarzdeckenmaßnahme)		
g	Lageplan neu eingemessen	03.09.2014	SVA/We.

Montage Kamera

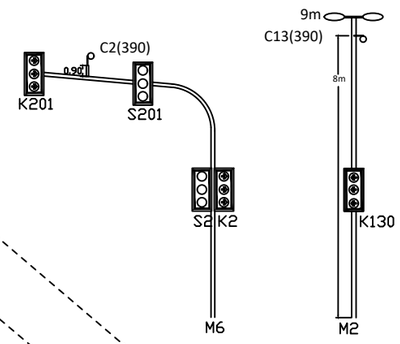

Landeshauptstadt Kiel

Der Oberbürgermeister

Maßstab 1:500

Lageplan Helmholtzstraße/ Östring

LSA 528

Vermessung:03.09.2014

Stand: 29.06.2026v.d.Wehl Lp528003k_map.dwg

Tiefbauamt 66.1.3