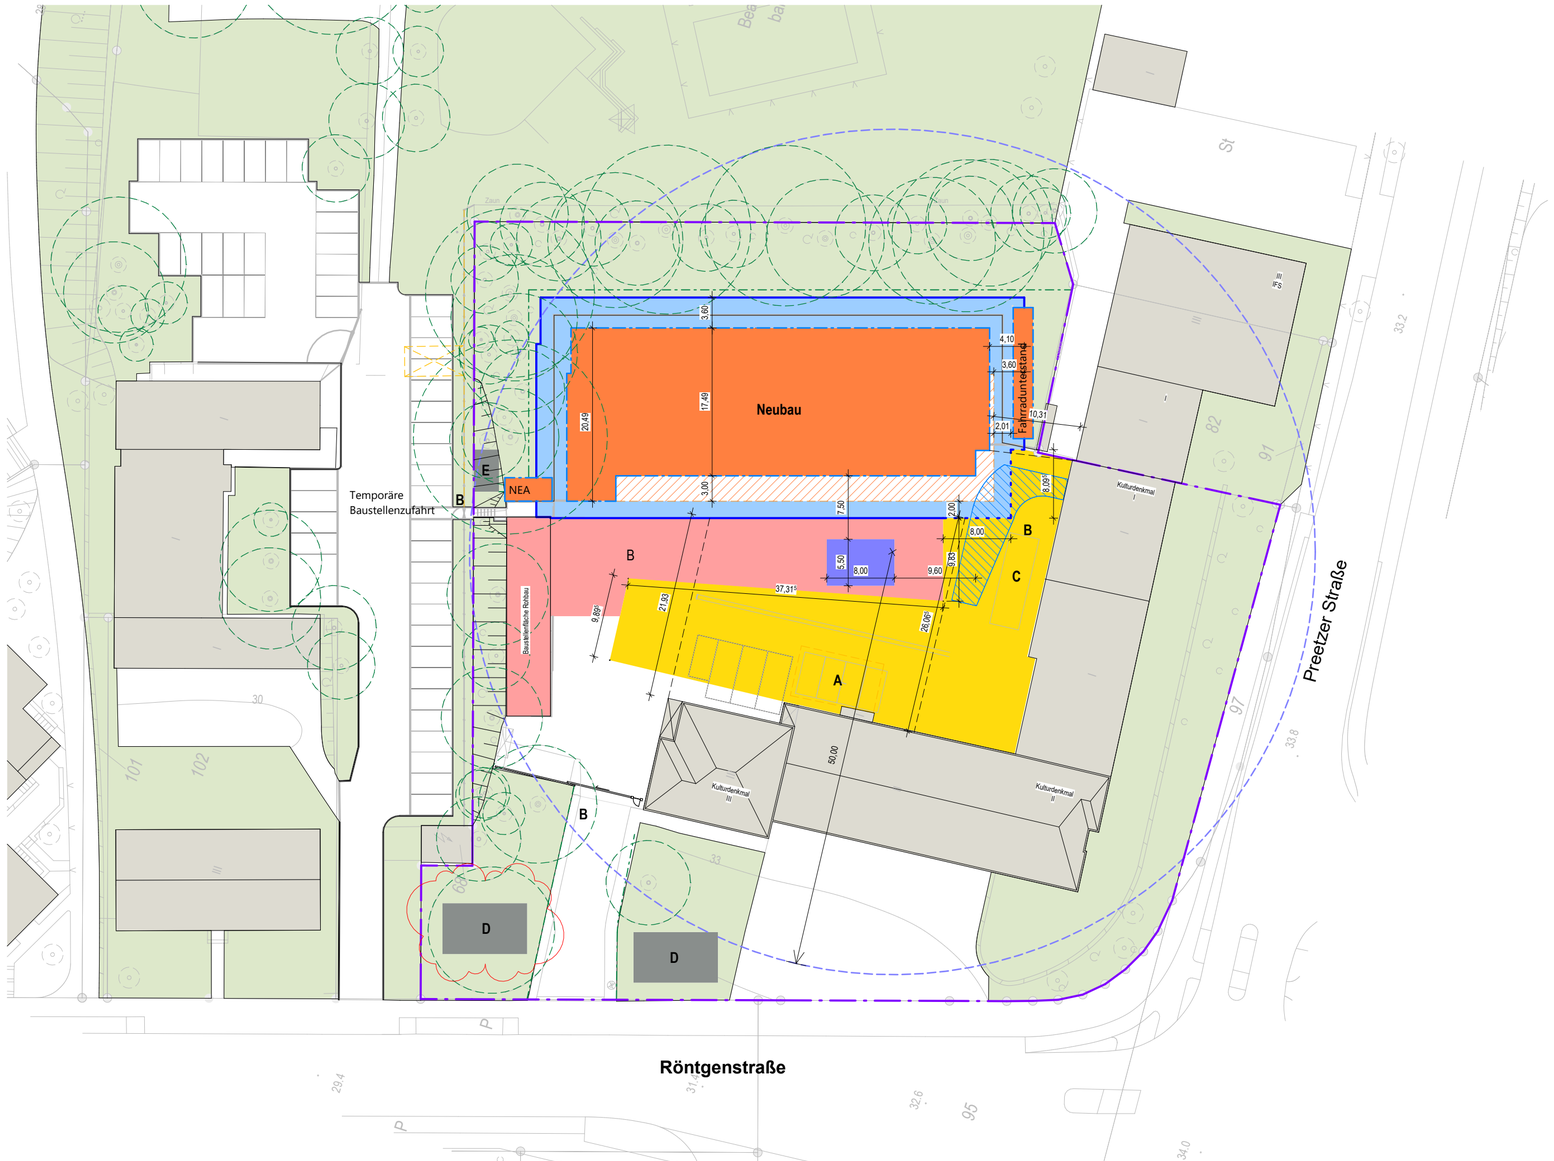

LEGENDE:

1.0 BAUPHASEN

1. Vorabmaßnahme:
   - -Schadstoffsanierung
   - -Rückbau Tankstelle
   - -Baum-+ Wurzelbeschnitt
2. Haupmaßnahme:
   - -BE + Neubau
3. Abschl. Maßnahmen:
   - -Rückbau Container
   - -Schließen Bestandsöffnung Ausbau
   - -Neuorga Carport + Müll

A = CONTAINER BLEIBT BIS BAUPHASE 3
B = NADELÖHR
C = AUFSTELLFLÄCHE SATTELSCHLEPPER
D = AUFSTELLFLÄCHE BE-CONTAINER: BAULEITUNG, BESPRECHUNG, PAUSENRAUM UND POLIERCONTAINER
E = AUFSTELLFLÄCHE SATTELSCHLEPPER

2.0 SCHRAFFUREN

- NEUBAU RETTUNGSWACHE
- NEUBAU FAHRRADUNTERSTAND, NETZERSATZANLAGE
- AUSKRAGENDE BAUTEIL
- SCHLEPPKURVE DLK
- GERÜST + BEWEGUNGSFLÄCHE
- ANGEDACHTE BAUSTELLENEINRICHTUNGSFLÄCHE
- LAUFENDER BETRIEB FEUERWEHR, INKL. WENDEMÖGLICHKEITEN
- BAUKRAN

3.0 LINIEN

- ROLLGERÜST
- BAUZAUN
- BAUMSCHUTZ / WURZELVORHANG
- BAUMKRONE

Alle Höhen beziehen sich auf OKFF EG +/-0,00m = 33,40m ü. NN

Übersichtsplan

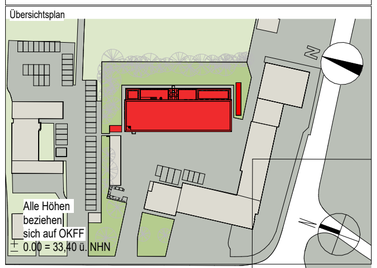

ANMERKUNGEN

Angaben zum Schallschutz und zu den jeweiligen SSK sind noch vom Schallschutzgutachter erforderlich.

Änderung/ Ergänzung	Bearb.	Datum	Index
Aufstellfläche Kran nach Absprache angepasst		16.10.2024	C
Zusätzliche Aufstellfläche BE-Container		05.06.2024	B
Grundversion BE-Plan		14.12.2023	A

Bauherr

Landeshauptstadt Kiel

60 Immobilienwirtschaft
Andreas-Gayk-Straße 31 A
Postfach 1152
24099 Kiel
Tel. +49 431 901/1060
Fax +49 431 901/61060

Kiel. Kiel Sailing.City.

Projekt-Nummer, Projektbezeichnung, Projektanschrift

203-Neubau Rettungswache mit einer Abteilung für vorbeugenden Brandschutz

Röntgenstraße 9-11, 24143 Kiel

Planinhalt

Baustelleneinrichtung

Bauteil	0 - Übersicht
Plantyp	Ausführungsplanung
Planart	Draufsicht
Blatt-Nr.	AC-5-BE-__-XX-002-C-2
Gliederung	LPH 5
Bauherr	
Entwurfsverfasser	
Gezeichnet	
Geprüft	16.10.2024
Maßstab	

H/B = 297 / 610