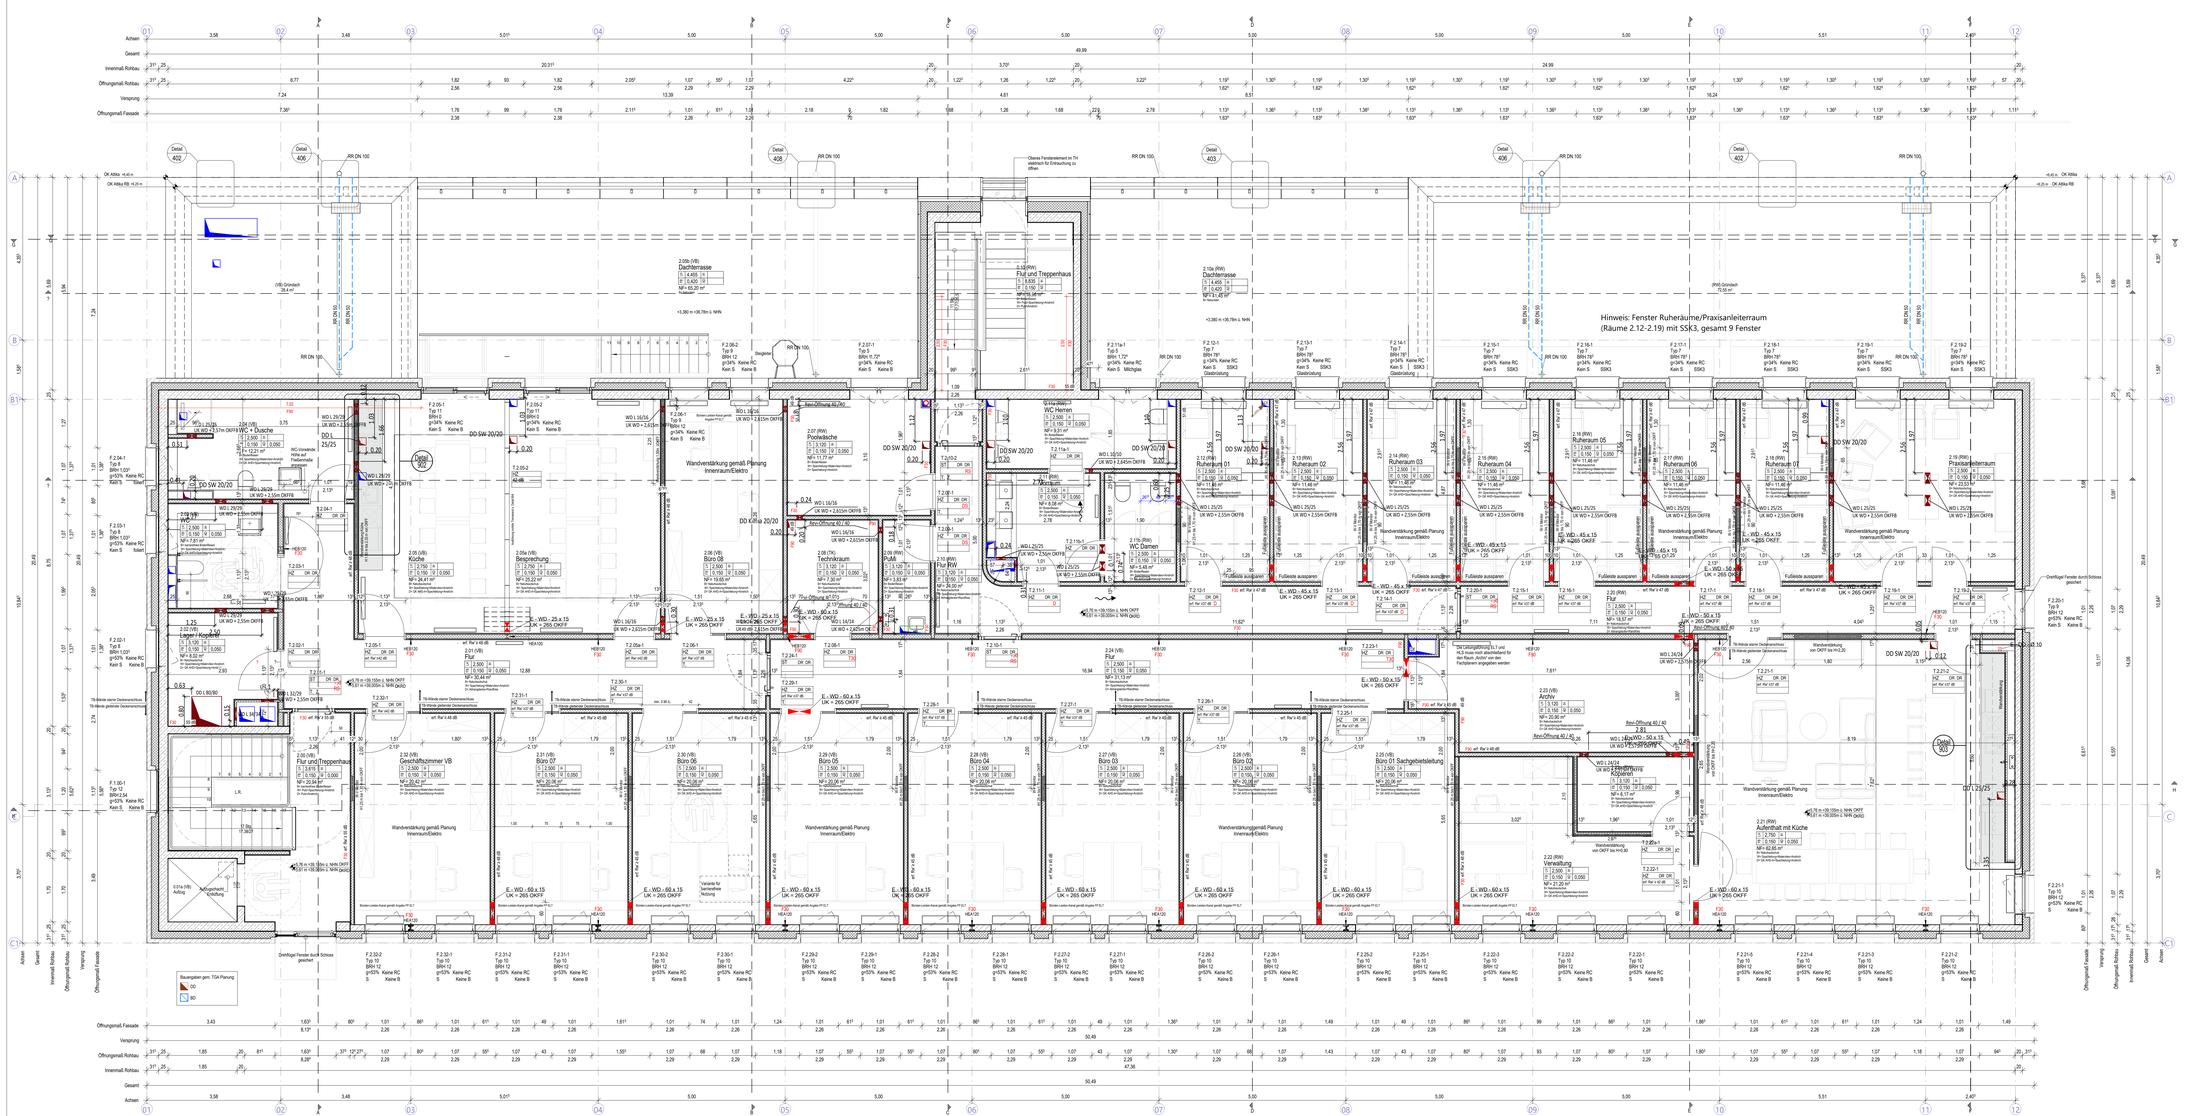

Legende

1.0 Abkürzungen

AHD	= ABGEHÄNGTE DECKE	FSW90	= BRANDSCHUTZANFORDERUNG	BR	= REGENFALLROHR
AHDA	= ABGEHÄNGTE DECKE AKUSTIK	FF	= FERTIGFUSSBODEN	RWA	= RAUCH-WÄRME-ABZUG
AK	= AUSSENKANTE	CUD	= BRANDSCHUTZVERSCHLUSS	S	= SONNENSCHUTZ
B	= BESONDERHEITEN	GEFR	= GEFRIERSCHRANK	SAN	= SANITÄR
BE	= BODENEINLAUF ABSCH	GS	= GASSCHIEBER	SP	= SPEICHERBAU
BE	= BODENEINLAUF	GS	= GASZÄHRSPEILER	TV	= FERNSEHGERÄT
BMZ	= BRANMELDEZENTRALE	HY	= HYDRANTENANSCHLUSS	UK	= UNTERKANTE
BRH	= BRÜSTUNGEN RDH AB OKFF	KS	= KÜHLSCHRANK	UKD	= UNTERKANTE DECKE
BRF	= BRÜSTUNGEN FERTIG AB OKFF	M	= MOOLSCHRANK	UZ	= UNTERZUG
BZA	= BEFEUERBARER ZUGANG	MEDIA	= MEDIENANSCHLUSS	VZ	= VORZUG
BZ	= BEFEUERUNGSRAUM	MR	= MARGINELLE	VD	= VERSCHALUNG (AUSSEN)
DA	= DACHBALKAR	NA	= NOTAUSGANG	VK	= VORDERKANTE
DD	= DECKENDURCHBRUCH	OK	= OBERKANTE	VSB	= VERBRENDSCHEIBRSTÜCKLAS
DEB	= DESINFEKTIONSSPENDER	RA	= ROHRACHSE	WD	= WANDDURCHBRUCH
DS	= DECKENSLITZ	REVI	= REVISIOSÖFFNUNG	WM	= WAZCHNSCHNE
ELT	= ELECTRO	RF	= ROHFUSSBODEN	WS	= WANDSCHLITZ
F	= FEUERLÖSCHEINRICHTUNG	RH	= ROHRHÜLSE	WV	= WANDVERTÄFELUNG

2.0 Symbole im Grundriss

2.1 Türnummern

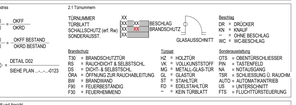

Brandschutz

T30	= BRANDSCHUTZTÜR
RS	= RAUCHSCHUTZ & SELBSTSCHL.
DS	= DICHT- & SELBSTSCHL.
DSR	= DICHT- & SELBST RAUCHABLEITUNG
BR	= BRANDWAND
F90	= FEUERBESTÄNDIG
F30	= FEUERHEMMEND

Schlüssel

HZ	= HOLZTÜR
VK	= VOLLKONSTSTOFF
MQ	= METALL-GLAS-TÜR
GS	= GLASSCHIEBE
S	= STAHLTÜR
FD	= EDELSTAHLTÜR
–	= KEIN TÜRBLATT

Sonderausstattung

OTS	= ORIENTCRSCHLIESSER
PW	= TASTENFELD
NA	= NOTAUSGANG
RWA	= RAUCH-WÄRME-L. RAUCHM
ATS	= AUTOMATIKTÜRTREB
US	= UNTERSCHWELLE
FTS	= FLUCHTSTÜCKSÜBERWA

3.0 Symbole in Schnitt und Ansicht

4.00	OBERKANTE ROHBAU bzw. UNTERKANTE ROHBAU
0.15	OBERKANTE AUSBAU bzw. UNTERKANTE AUSBAU

4.0 Schraffuren

STAHLBETON	BETONFERTIGTEIL
MAUERWERK	INSTALLATIONSWAND
MINERALFASERDÄMMUNG	BARRIEREFREIER BB
TROCKENBAU	DACHBEGRÜNUNG

5.0 Deckenhöhen

IH	INSTALLATIONSHÖHE
AD	ABGEHÄNGTE DECKE
LH	RAUMHÖHE
FB	FUSSBODENAUFBAU

6.0 Symbole im Grundriss (Beispiel)

HANDWASCHBECKEN	WC-BECKEN	URINAL	LOSES MÖBLIAR DARSTELLUNG OHNE FÜLLFLÄCHEN
WASCHTISCH	AUSGUSSBECKEN	BODENABLAUF	EINBAUMÖBEL DARSTELLUNG MIT FÜLLFLÄCHEN

ALLE HÖHENMASSE AB OK FERTIGFUSSBODEN.
FÜR SÄMTLICHE BETON-, STAHLBETON UND STAHLKONSTRUKTIONEN SIEHE STATISCHE BERECHNUNGEN UND DE KONSTRUKTIONSZEICHNUNGEN DES TRAGERWRPLANERS. DIE MASSE SIND VOM AUFTRAGNEHMER VOR BEGINN DER ARBEITEN ZU PRÜFEN UND AM BAU ZU NEHMEN. DAS URHEBERRECHT AN DIESER ZEICHNUNG VERBLEIBT UNS. VERVIELFÄLTIGUNG NUR UNTER NENNUNG DES VERFASSERS.

Übersichtsplan

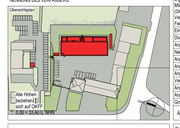

Änderungen	Datum	Index
Diverse Anpassungen	10.07.2025	O
Ergänzung Wandverstärkungen, Aussparung Fußleisten in Ruheräume	26.07.2024	N
Anpassung Türdetrepel, Wandverstärkungen nach Angaben IA, Küche VB+WR, Statistische BA, Wand THT vergrößerte Angaben zu SSK3 (OG), Fenster	30.05.2024	M
Anpassung Wandaufbauten, Wandverstärkungen (VG), Türrichten, Anbauleisterung HLS Bauungaben, Verschiebung Stütze an Waschhalle (EG), 3x Fensterpfeiler (EG + OG)	01.02.2024	L
Einbeziehung Durchbrüche ELT und HLS	22.12.2023	K
Diverse Änderungen	06.12.2023	J
Anpassung Planung	14.09.2023	I
Nachtrag: Beschriftungshinweise	18.08.2023	H
Anpassung Fenster Rohbaumaße	28.07.2023	G
Anpassung Wandbreite Trockenbau	05.07.2023	F
Anpassung Randfries Abhangdecke für Installationen	30.05.2023	E
Verlegung Steigleiter, Entfernung des Attentäterpodests	15.03.2023	D
Anpassung Fassadenraßbau	01.03.2023	C
Anpassung Treppenbaute, Podest und Geländer	01.03.2023	B
Grundversion	20.12.2022	A

Änderung/ Ergänzung | Bearb. | Datum | Index

Bauherr:
Landeshauptstadt Kiel
IG Immobilienwirtschaft
Stadtentwicklung und Bau 2-A
Postfach 1152
24034 Kiel
Tel.+49 431 901580
Fax.+49 431 9016580
Kiel. Sailing City.

Projektnummer, Projektbezeichnung, Projektanschrift
203-Neubau Rettungswache mit einer Abteilung für vorbeugenden Brandschutz
Röntgenstraße 5-11, 24143 Kiel

Planinhalt: Obergeschoss	Baukst. 1 - Hauptgebäude; Planfgr. Ausführungsplanung; Planart Grundriss
Blatt-Nr. AC-5-GR___E2-113-0-2	Gliederung LPH 5
Bauherr:	Entwurfsverfasser:
Gezeichnet:	10.07.2025
Geprüft:	
Maßstab:	1:50

H/B = 841 / 1379