


Wand C

Wand D

Wand A

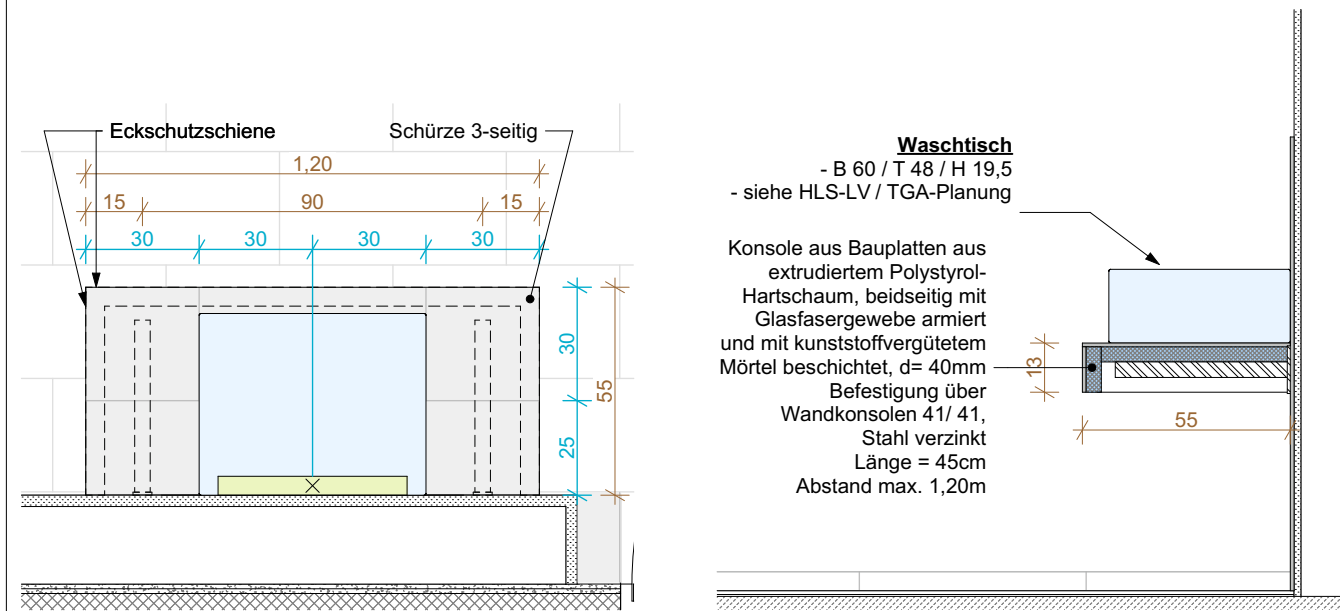

Aufsicht Waschtisch M 1:20


Schnitt Waschtisch M 1:20

Legende Fliesenspiegel / Sanitärplanung


Trockenbau
Objekte
Fliesen
barrierefrei gem. DIN 18040-1
Sanitärobjekte gem. Bemusterung HLS

HINWEIS: geflieste Bereiche:
Wand-/ Bodenfliesen sind im Verbund mit
Flüssigabdichtung gemäß DIN 18534 herzustellen.
W1-I / W2-I / W3-I Wasserwirkungsklasse gem. DIN 18534
Bodenabdichtung min. 5cm an der Wand hochführen.

R10
Bodenbelagswechsel
R11

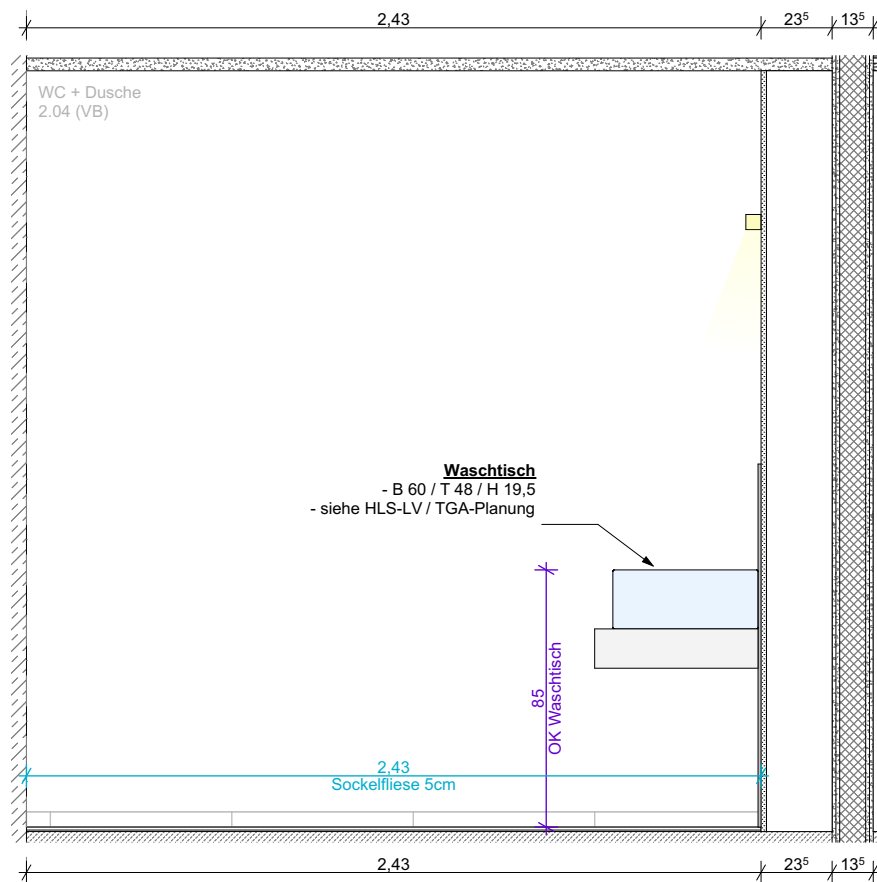

Wand B

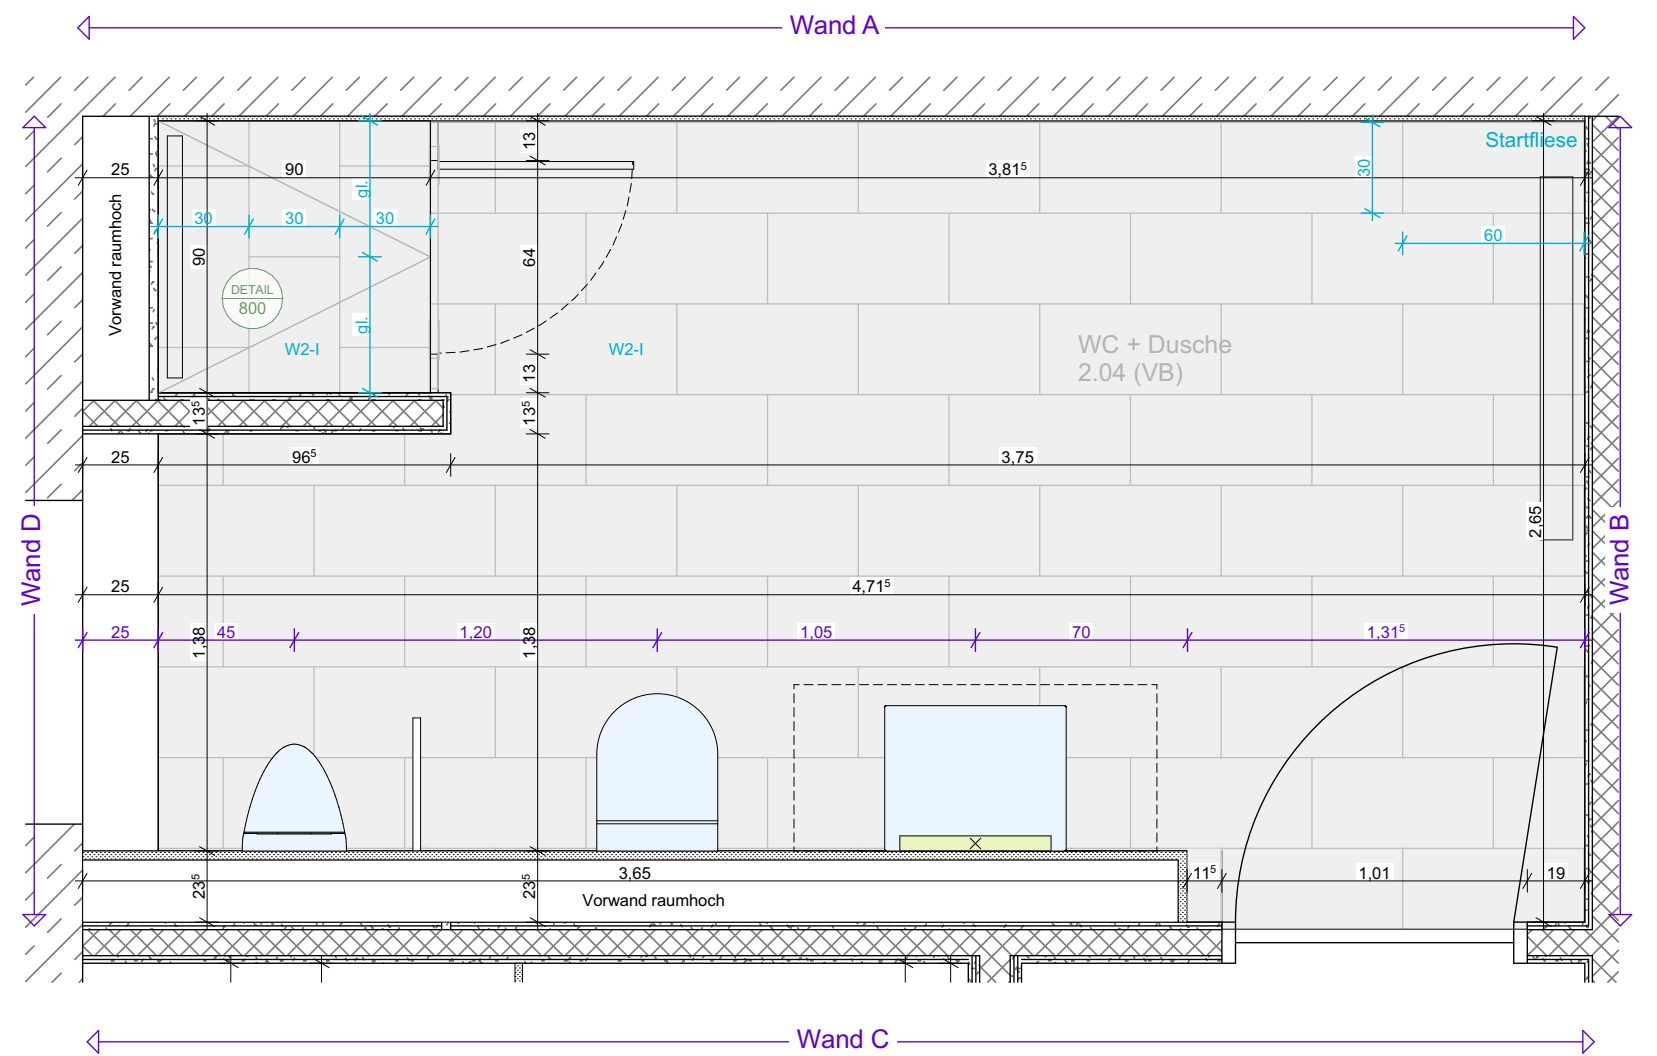


Wand C

ALLE MÄSSE SIND VOR ORT ZU PRÜFEN!

Ausführung STB-Bauteile gem. Schalplanung!
Ausführung Dämmung gem. ENEC-Nachweis

Anpassung Wasserwirkungsklassen	09.10.2025	C	Index
Konstruktion Waschtisch ergänzt	20.11.2023	B	
Grundversion	00.00.2023	A	
Änderung/ Ergänzung			Datum

Projekt-Nummer, Projektbezeichnung, Projektschrift 203-Neubau Rettungswache mit einer Abteilung für vorbeugenden Brandschutz Röntgenstraße 9-11, 24145 Kiel	Gezeichnet	Baujahr	1 - Hauptgebäude
Planinhalt	LPH 5	09.10.2025	1 - Hauptgebäude
Fliesenspiegel: WC + Dusche OG (VB)	Fliesenspiegel	AC-5-FS_-E0-811-C-2	1.25, 1.20

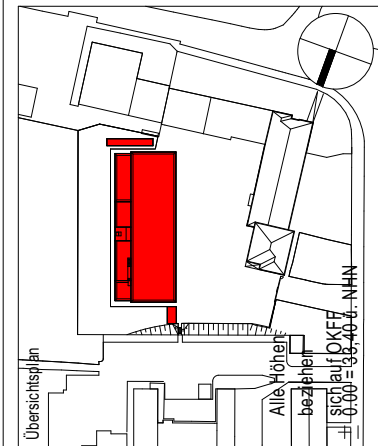

Landeshauptstadt Kiel
60 Immobilienwirtschaft
Andreas-Gayk-Straße 31 A
Postfach 1152
24099 Kiel
Tel. +49 431 9011060
Fax +49 431 90161060
Sailing City.