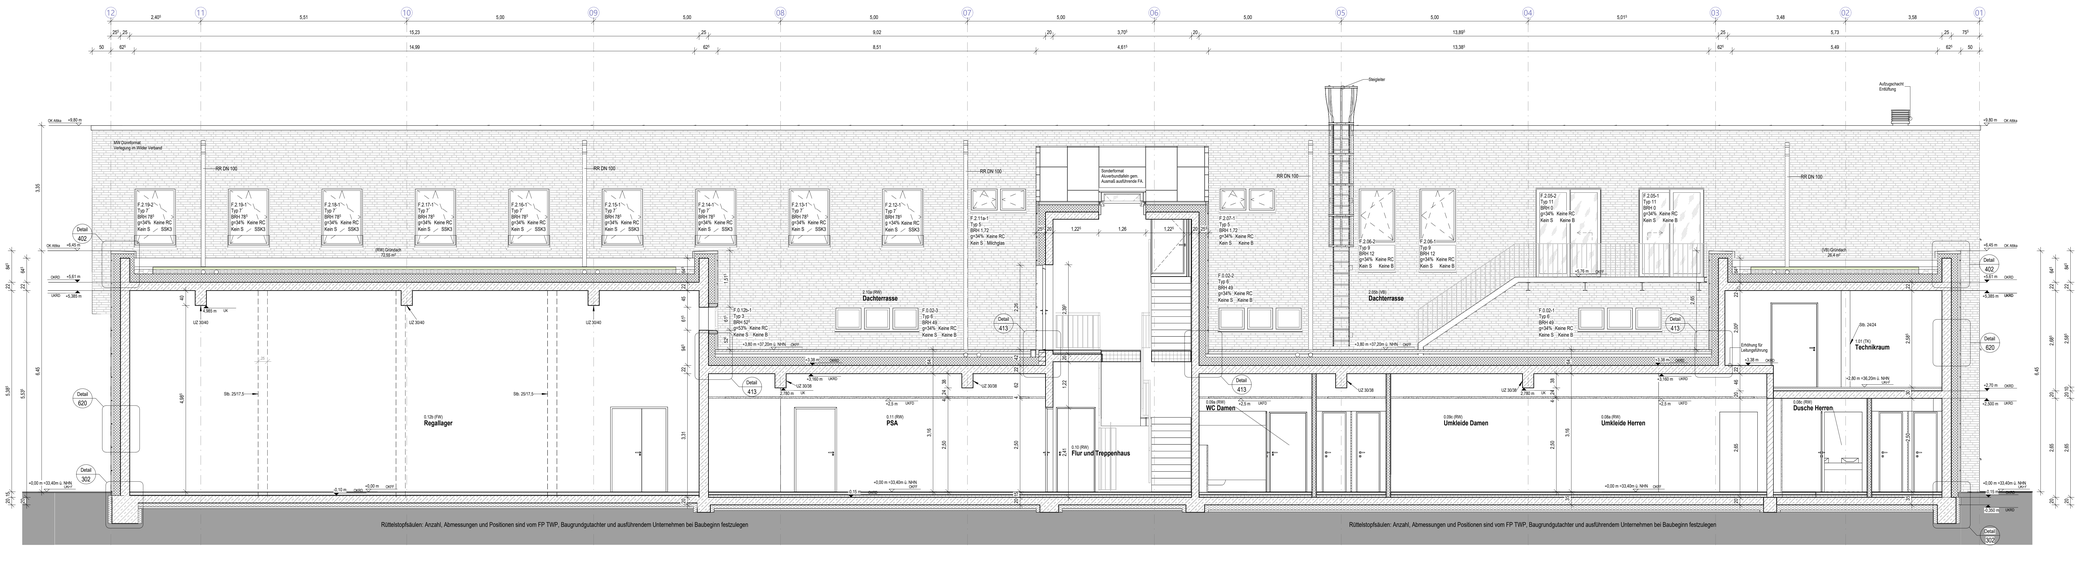

Rüttelstopfsäulen: Anzahl, Abmessungen und Positionen sind vom FP TWP, Baugrundgutachter und ausführendem Unternehmen bei Baubeginn festzulegen

Rüttelstopfsäulen: Anzahl, Abmessungen und Positionen sind vom FP TWP, Baugrundgutachter und ausführendem Unternehmen bei Baubeginn festzulegen

Schnitt G-G
1 : 50

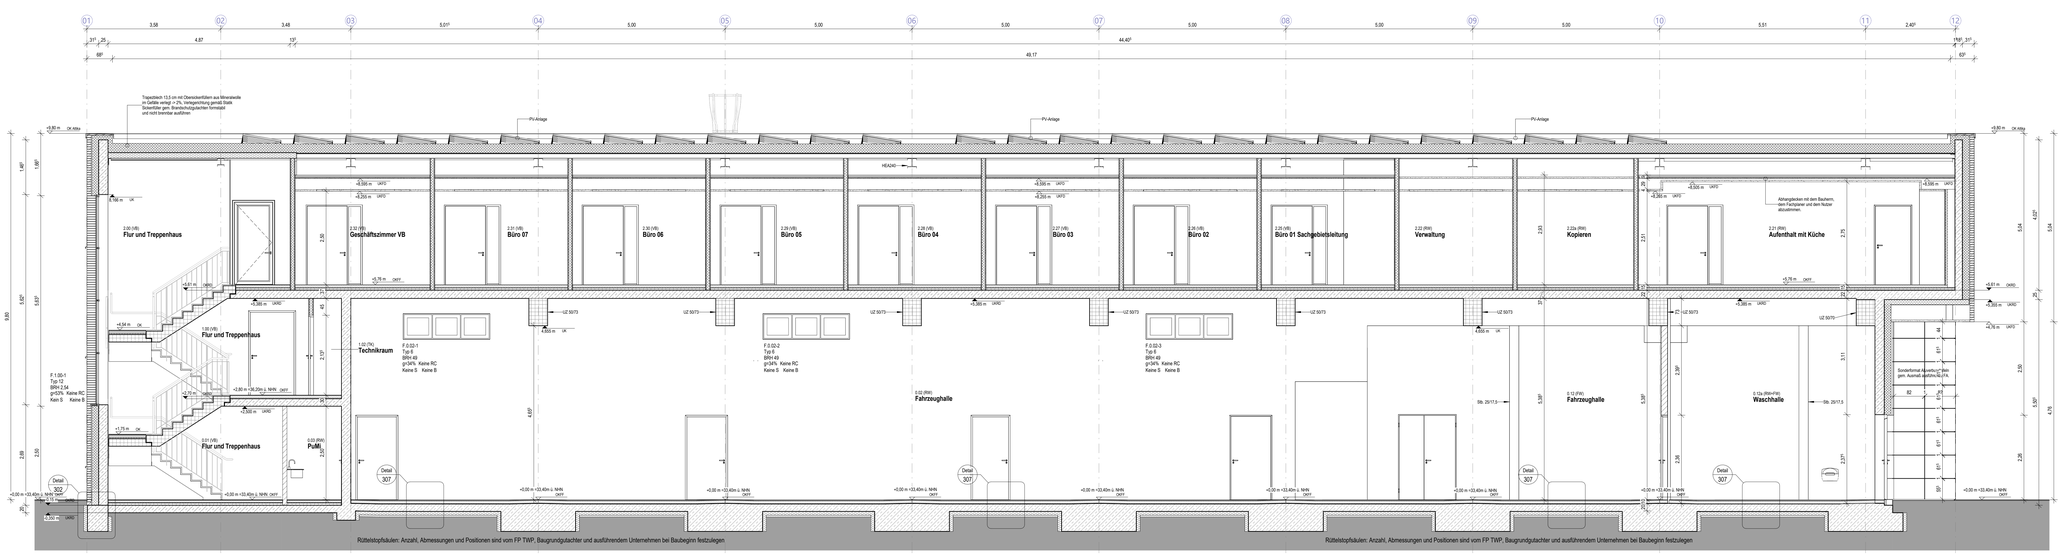

Rüttelstopfsäulen: Anzahl, Abmessungen und Positionen sind vom FP TWP, Baugrundgutachter und ausführendem Unternehmen bei Baubeginn festzulegen

Rüttelstopfsäulen: Anzahl, Abmessungen und Positionen sind vom FP TWP, Baugrundgutachter und ausführendem Unternehmen bei Baubeginn festzulegen

Schnitt H-H
1 : 50

Legende

1.0 Abkürzungen

AHD	= ABGEHÄNGTE DECKE	F30/90	= BRANDSCHUTZANFORDERUNG	BR	= REGENFALLROHR
AHDA	= ABGEHÄNGTE DECKE AKUSTIK	FF	= FERTIGFUßBODEN	RWA	= RAUCH-WÄRME-ABZUG
AK	= AUSSENWANDE	C30	= BRANDSCHUTZVERGLASUNG	S	= SONNENSCHUTZ
B	= BESONDERHEITEN	GEFR	= GEFRIERSCHRANK	SAN	= SANITÄR
BD	= BODENDURCHBRUCH	GF	= GLASFASSADE	TR	= TROCKENBAU
BE	= BODENEINLAUF	GS	= GEGENSTANDSLIST	TV	= FERNSEHGERÄT
BMZ	= BRANDMELDEZENTRALE	GW	= GEGENSTANDSWANDLISS	U	= UNTERZUG
BRH	= BRÜSTUNGSH. RDH AB OKFF	KS	= KÜHLSCHRANK	UKD	= UNTERKANTE DECKE
BRF	= BRÜSTUNGSH. FERTIG AB OKFF	M	= MOULSCHRANK	UZ	= UNTERZUG
BZ	= BARRIEREFREIER ZUGANG	MEA-KS	= MEA-KÜHLSCHRANK	UZ	= UBERZUG
BZA	= BEZUGSACHSE	MIW	= MIKROWELLE	V	= VERDUNKELUNG (AUSSEN)
CO	= CONTAINER	OK	= OBERKANTE	VG	= VORGEHÄNGT
DD	= DECKENDURCHBRUCH	OKW	= OBERKANTE	VSG	= VERBUNDSICHERHEITSGLAS
DESI	= DESINFEKTIONSSPENDER	RA	= ROHRACHSE	WD	= WANDDURCHBRUCH
DS	= DECKENSCHALTE	REVI	= REVISIONSÖFFNUNG	WM	= WÄZCHMÜCHE
ELT	= ELEKTRO	RF	= ROHFUSSBOCKEN	WS	= WANDSCHUTZ
F	= FEUERLÖSCHEINRICHTUNG	RH	= ROHRHÜLSE	WV	= WANDVERTÄNZUNG

2.0 Symbole in Grundriss

+ 0.00 / + 0.00	OKFF / OKRD
+ 0.00 / + 0.00	OKFF BESTAND / OKRD BESTAND
D02 / 012	DETAIL D02 / SIEHE PLAN ... /012

2.1 Türnummern

TÜRNUMMER	XX
TÜRBLATT	XX
SCHALLSCHUTZ (ref. Rw)	XX
SONDERAUSST.	XX

BESCHLAG / BRANDSCHUTZ / GLASAUSSCHNITT

Bestlag:
DR = DRÜCKER
KN = KNAUF
- = OHNE BESCHLAG
BC = BC-BESCHLAG

Brandschutz:
T30 = BRANDSCHUTZTÜR
RS = RAUCHDICHT & SELBSTSCHL.
DS = DICHT & SELBSTSCHL.
OWA = ÖFFNUNG ZUR RAUCHABLEITUNG
BM = BRANDMAU
BW = BRANDWAND
FS0 = FEUERHEMMEND

Türblatt:
HZ = HOLZTÜR
VK = VOLLKARSTSTOFF
MG = METALL-GLAS-TÜR
GL = GLASTÜR
ST = STAHLTÜR
KT = KUNSTSTOFFTÜR
- = KEIN TÜRBLATT

Sonderausstattung:
OTS = OBENTÜRSCHLIESSER
PN = TASTENFELD
NA = NOTAUSGANG
TSR = SCHLIESSUNG ü. RAUCHM.
AUTO = AUTOMATIKANTRIEB
FT = FLUCHTTÜRFALLE
FTS = FLUCHTTÜRSTEUERUNG

3.0 Symbole in Schnitt und Ansicht

+ 0.30 m	OBERKANTE ROHBAU bzw. UNTERKANTE ROHBAU
- 0.15 m	OBERKANTE AUSBAU bzw. UNTERKANTE AUSBAU

4.0 Schraffuren

STAHLBETON
MAUERWERK
MINERALFASERDÄMMUNG
TROCKENBAU
BETONFERTIGTEIL
INSTALLATIONSBAND
BARRIEREFREIER BB
DACHBEGRÜNUNG

5.0 Deckenrohlinien

IH	INSTALLATIONSHÖHE
AD	ABGEHÄNGTE DECKE
LH	RAUMHÖHE
FB	FUSSBODENAUFBAU

DECKENÜBERSPRUNG

6.0 Symbole im Grundriss (Sanitär)

HANDWASCHBECKEN
WASCHTISCH
WC-BECKEN
AUSGUSSBECKEN
URINAL
BODENABLAUF
LOSES MOBILIAR DARSTELLUNG OHNE FÜLLFLÄCHEN
EINBAUMÖBEL DARSTELLUNG MIT FÜLLFLÄCHEN

ALLE HÖHENMASSE AB OK FERTIGFUSSBODEN.
FÜR SÄMTLICHE BETON-, STAHLBETON UND STAHLKONSTRUKTIONEN SIEHE STATISCHE BERECHNUNGEN UND DE KONSTRUKTIONSZEICHNUNGEN DES TRAGWERKPLANERS. DIE MAßE SIND VOM AUFTRAGNEHMER VOR BEGINN DER ARBEITEN ZU PRÜFEN UND AM BAU ZU NEHMEN. DAS URHEBERRECHT AN DIESER ZEICHNUNG VERBLEIBT UNS. VERVIELFÄLTIGUNG NUR UNTER NENNUNG DES VERFASSERS.

Übersichtsplan

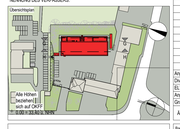

Änderungen	Datum	Index
Anpassung Positionpläne	31.05.2024	E
Diverse Änderungen	11.12.2023	D
ELT neu	20.09.2023	C
Anpassung Planung	14.09.2023	B
Grundversion Schnitte und Ansichten	18.08.2023	A

Änderung/ Ergänzung	Bearb.	Datum	Index

Bauherr:
Landeshauptstadt Kiel
IG Immobilienwirtschaft
Servicebereich Bau 31 A
Postfach 1152
24099 Kiel
Tel.+49.431 901/1060
Fax.+49.431 901/61060

Kiel. Sailing City.

Projekt-Nummer, Projektbezeichnung, Projektanschrift
203-Neubau Rettungswache mit einer Abteilung für vorbeugenden Brandschutz
Röntgenstraße 5-11, 24143 Kiel

Planinhalt
Schnitte G-G, H-H

Bauteil: 1 - Hauptgebäude
Plantyp: Ausführungsplanung
Planart: Schnitt

Blatt-Nr. AC-5-SN-GH-XX-124-E-2
Gliederung: LPH 5
Bauherr:
Entwurfsverfasser:
Gezeichnet: 31.05.2024
Geprüft: -
Maßstab: 1:50

H/B = 841 / 1379