
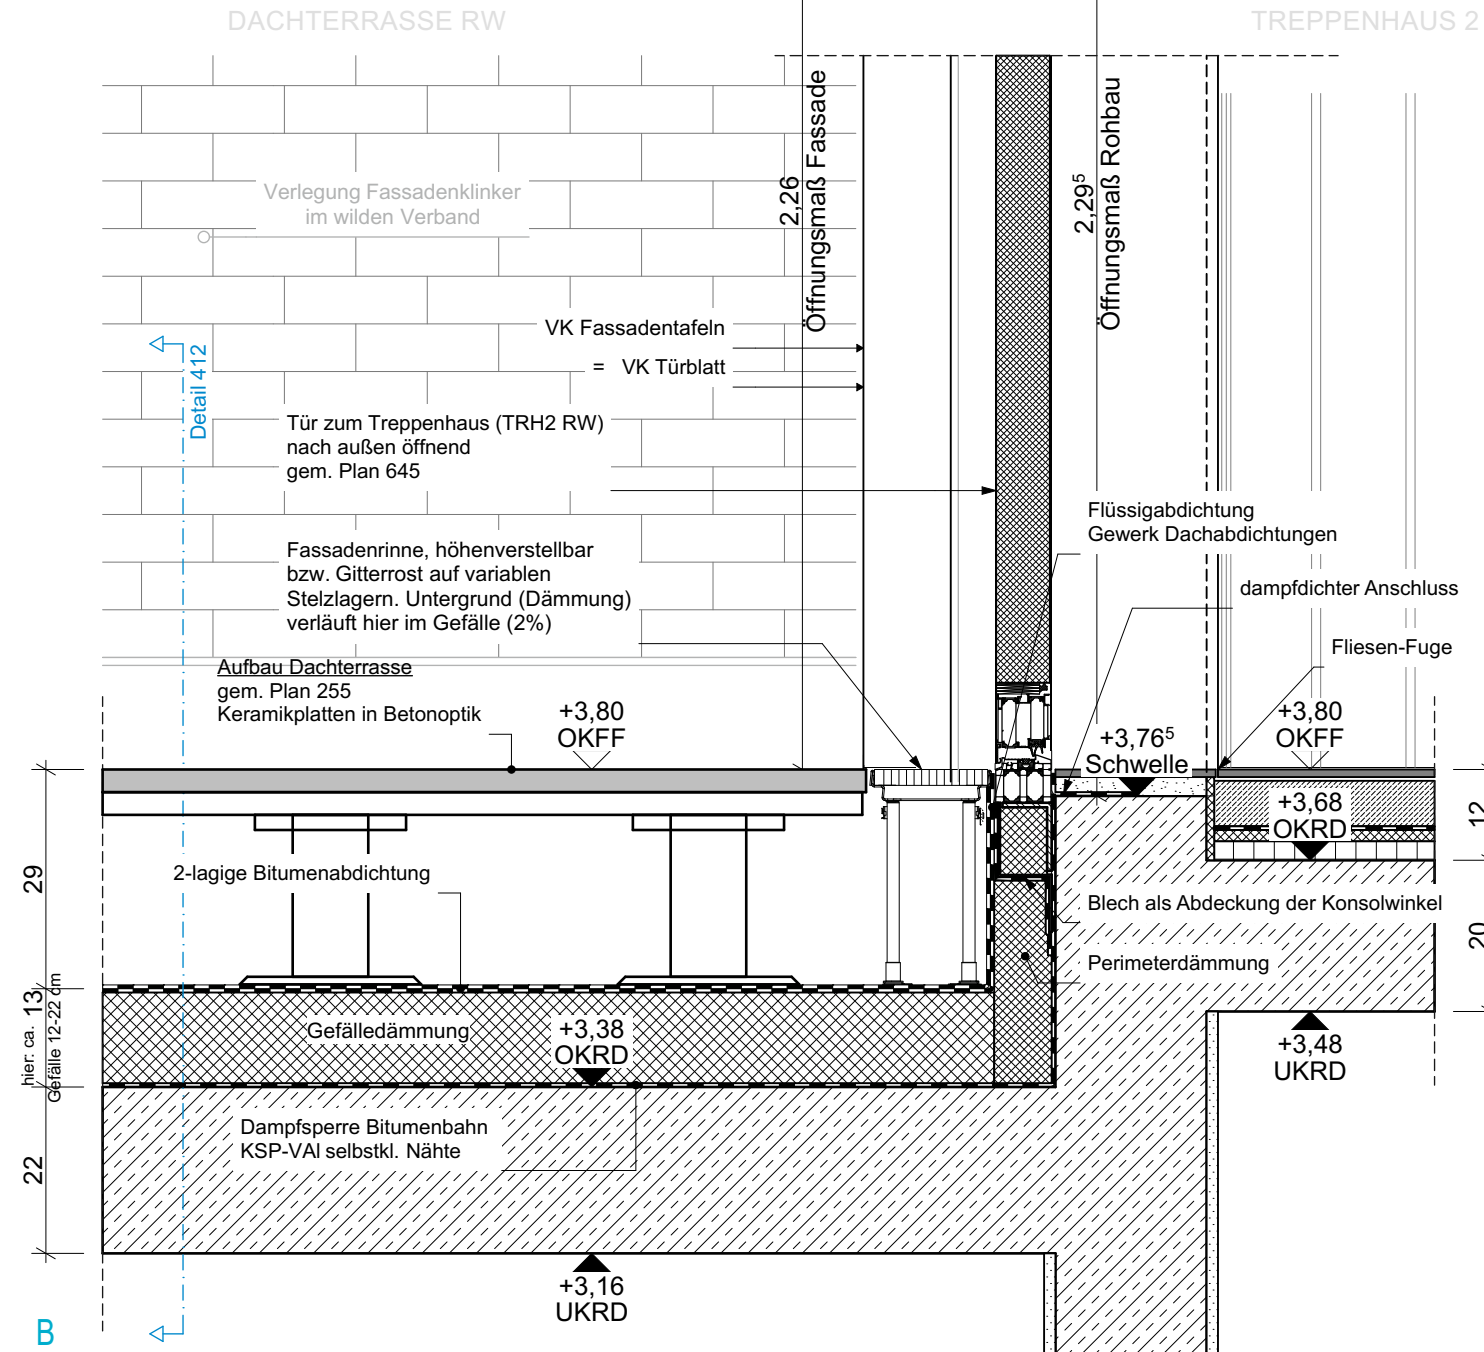
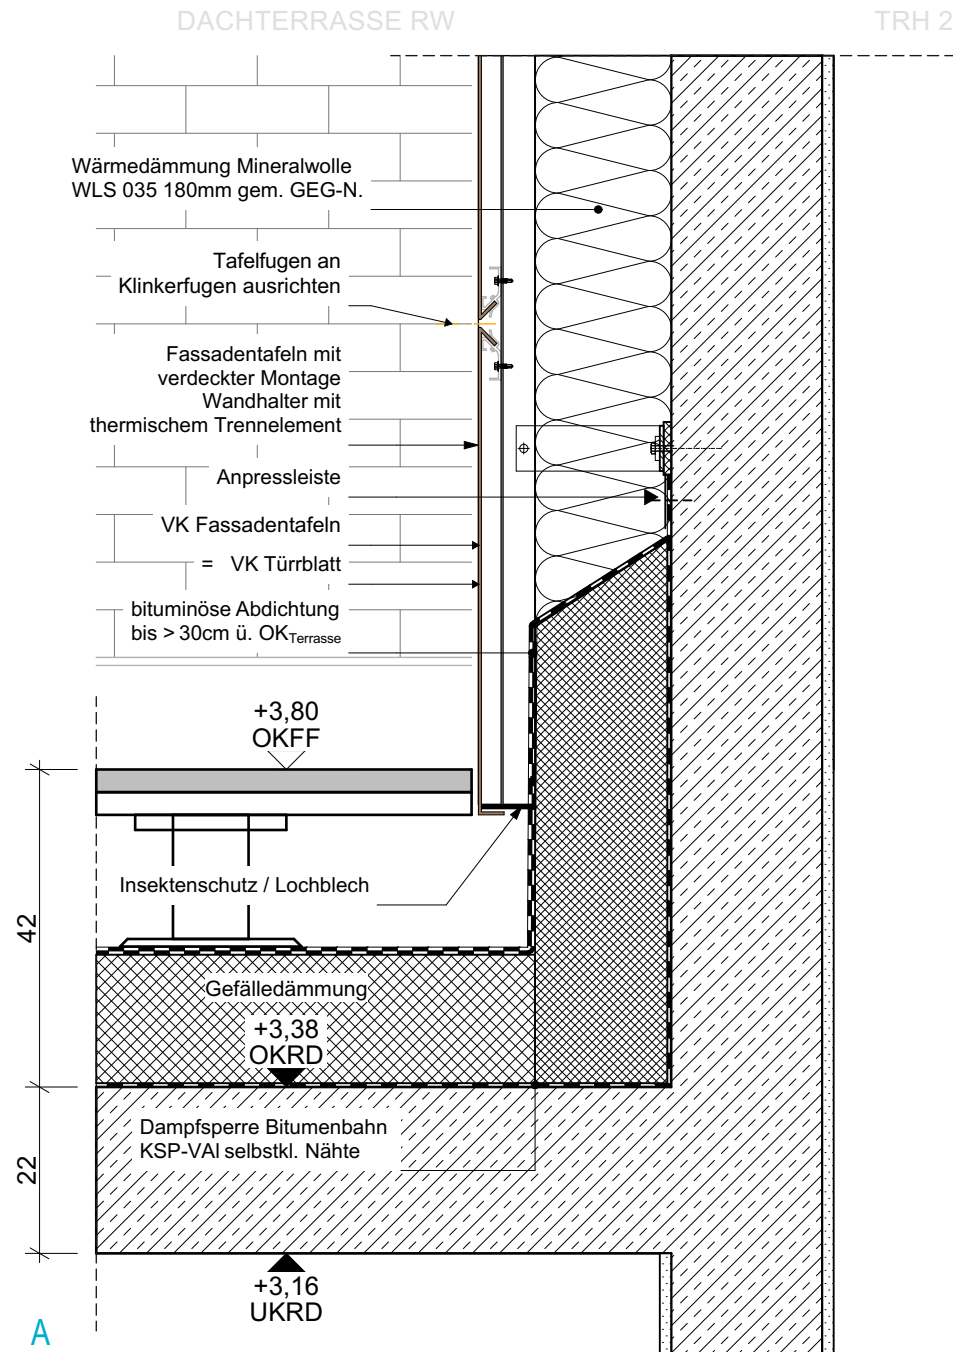


Übersicht Dachterrasse RW | M 1:100

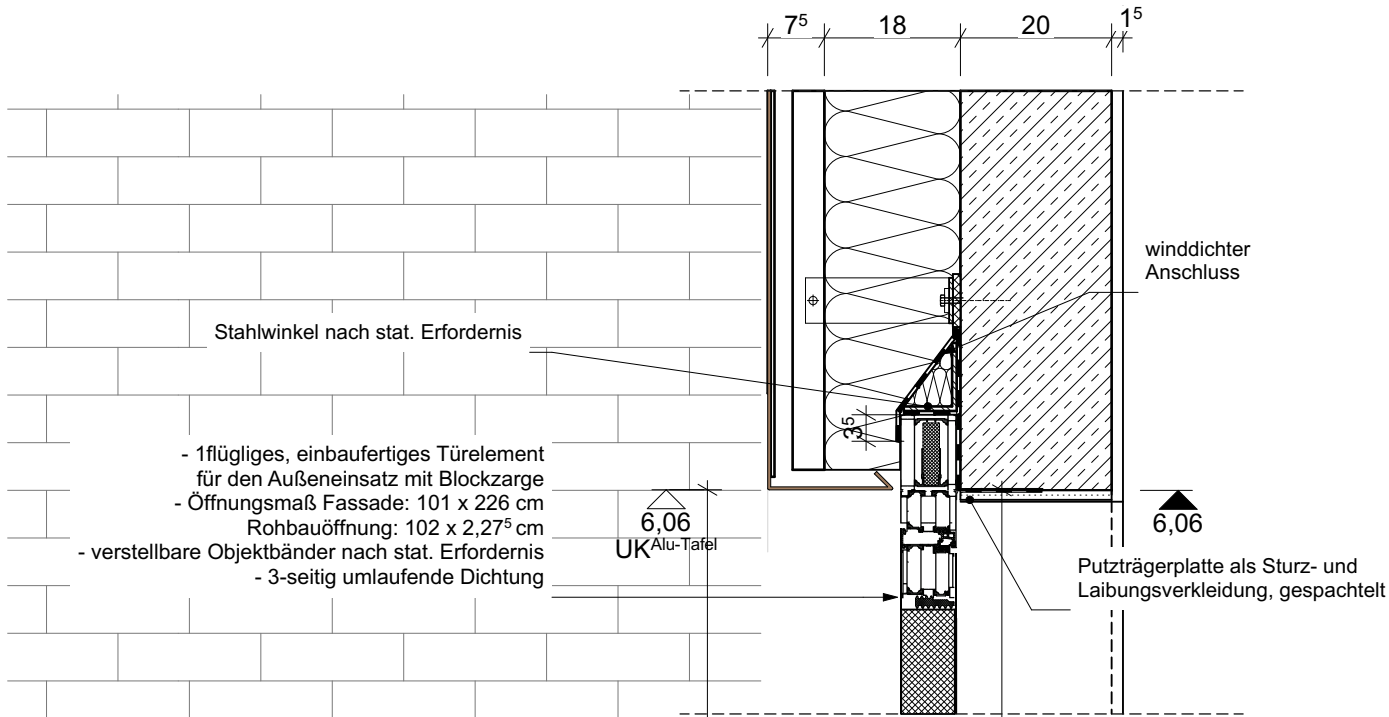

Ausführung STB-Bauteile gem. Schalplanung!
Ausführung Dämmung gem. EnEV-Nachweis

ALLE MAßE SIND VOR ORT ZU PRÜFEN!

Anpassung Tür Bauart u. Position	14.04.2025	C	Index
Ergänzung/Korrektur Rohbaumaße	24.08.2023	B	
Grundversion	26.06.2023	A	
Änderung/ Ergänzung			

Projekt-Nummer, Projektbezeichnung, Projektschrift
203-Neubau Rettungswache mit einer Abteilung für vorbeugenden Brandschutz
Röntgenstraße 5-11, 24143 Kiel

Planinhalt

Aufgehende Wand Aluverbund-Fassade / Außentür TRH2 RW

Gliederung

Planart

Gezeichnet

14.04.2025

1 - Hauptgebäude

Blatt-Nr.

AC-5-DT-DA-XX-413-C-2

Maltab

1:10

Übersichtsplan

Alle Höhen bezogen auf OKFF ± 0,00 = 38,40 m ü. NNH

Bauherr

Kiel

Landeshauptstadt Kiel

60 Immobilienwirtschaft

Andreas-Gayk-Straße 31 A

Postfach 1152

24095 Kiel

Telefon +49 431 9011060

Fax +49 431 9016060

Sailing.City.