



Andreas-Hofer-Platz
Schnitt A - A

0+015,000

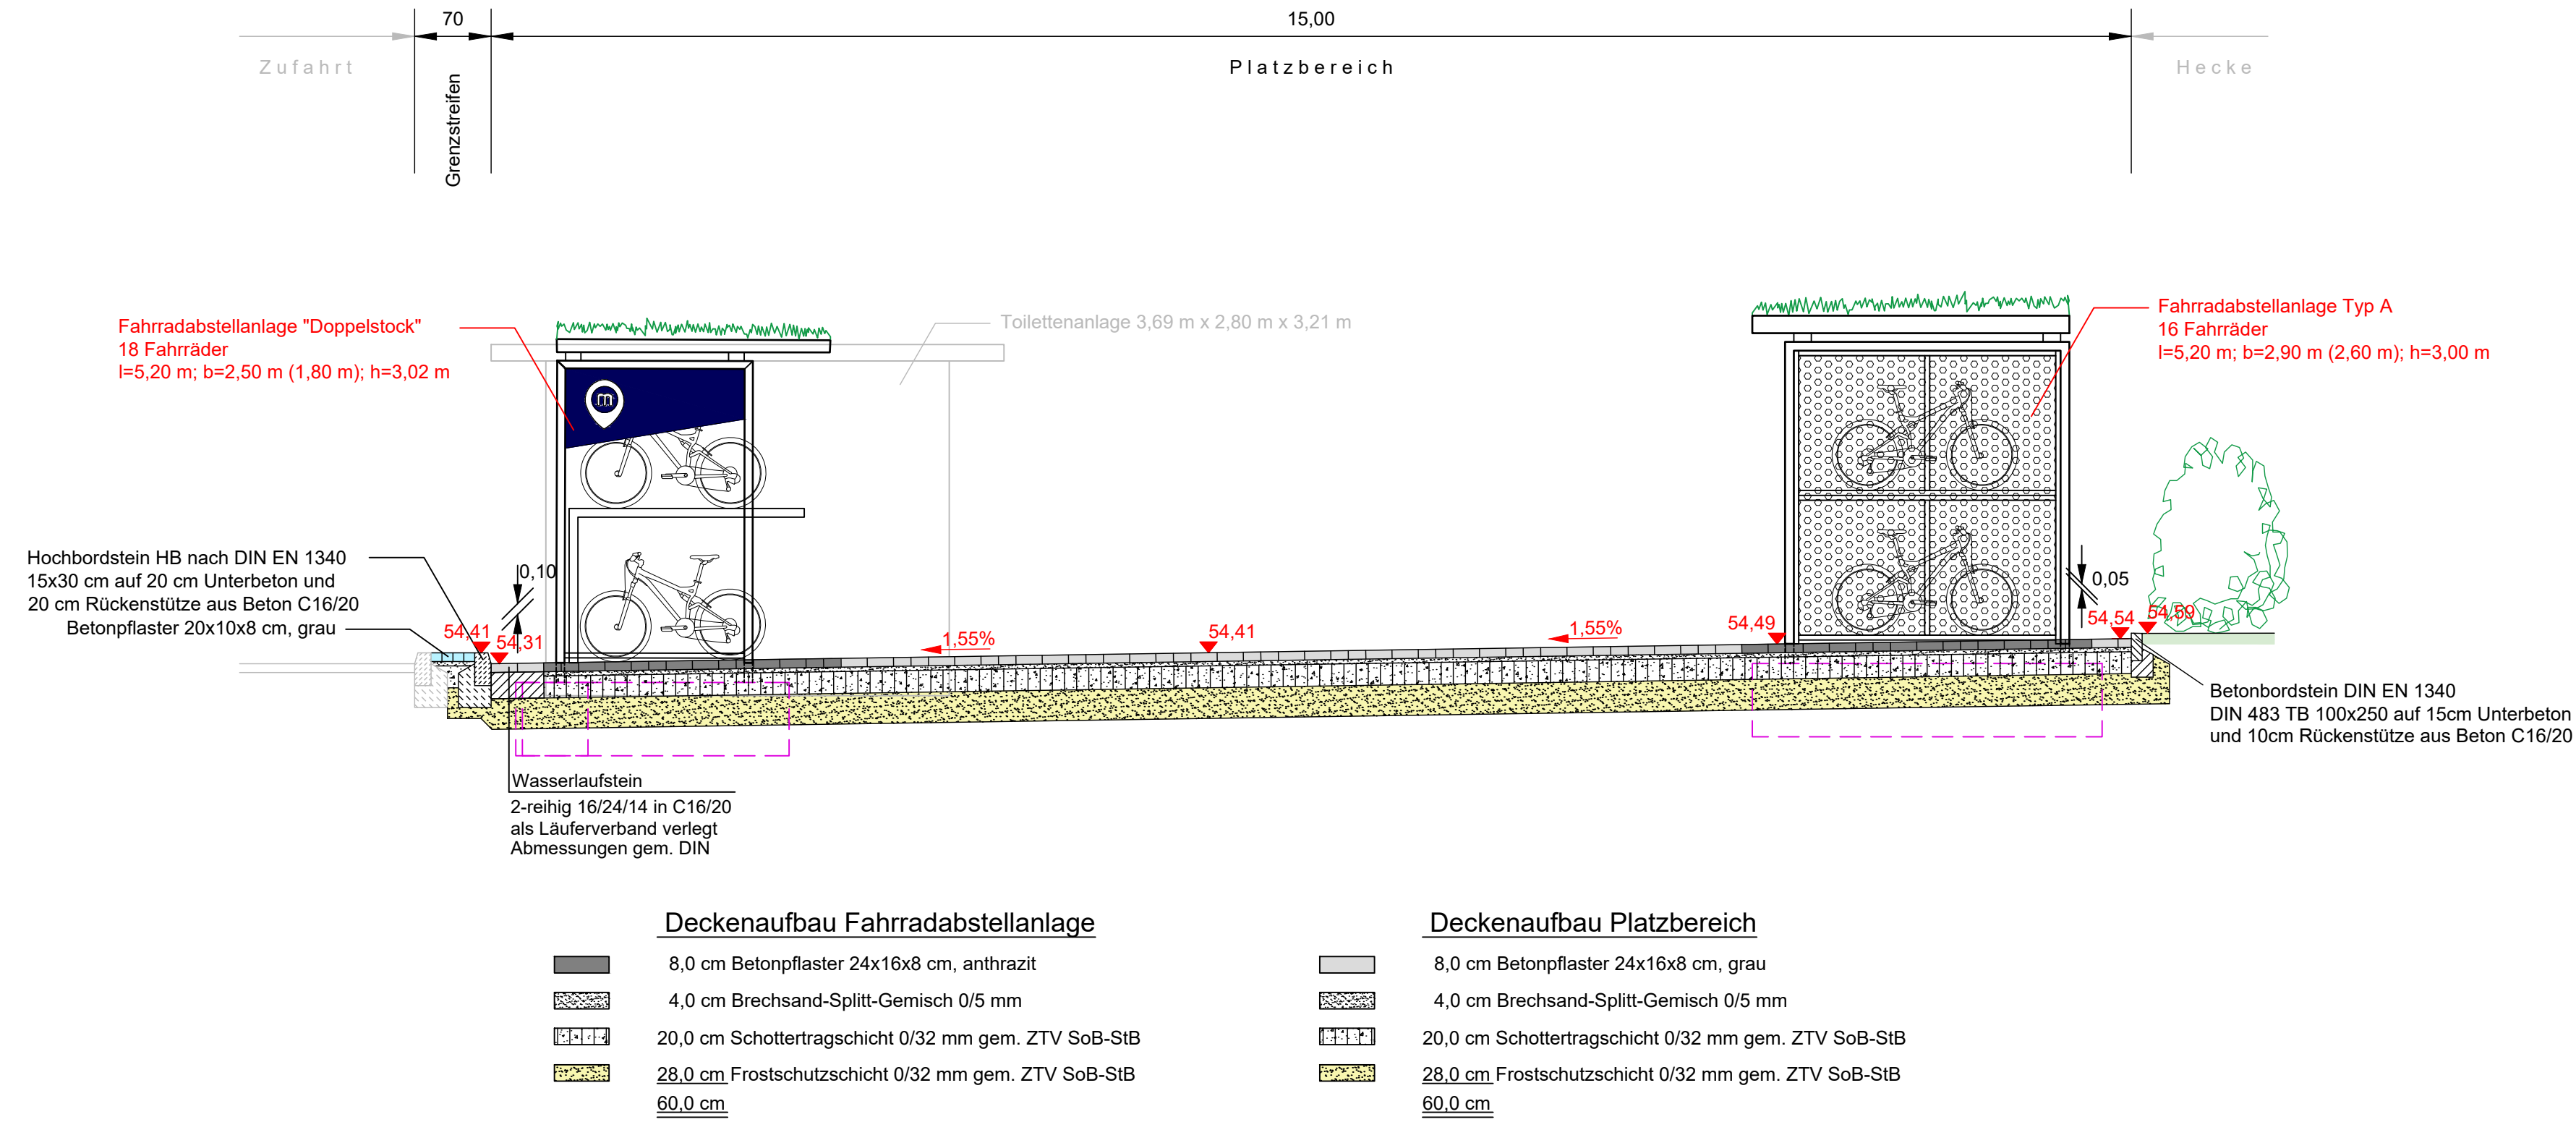

Andreas-Hofer-Platz
Schnitt B - B

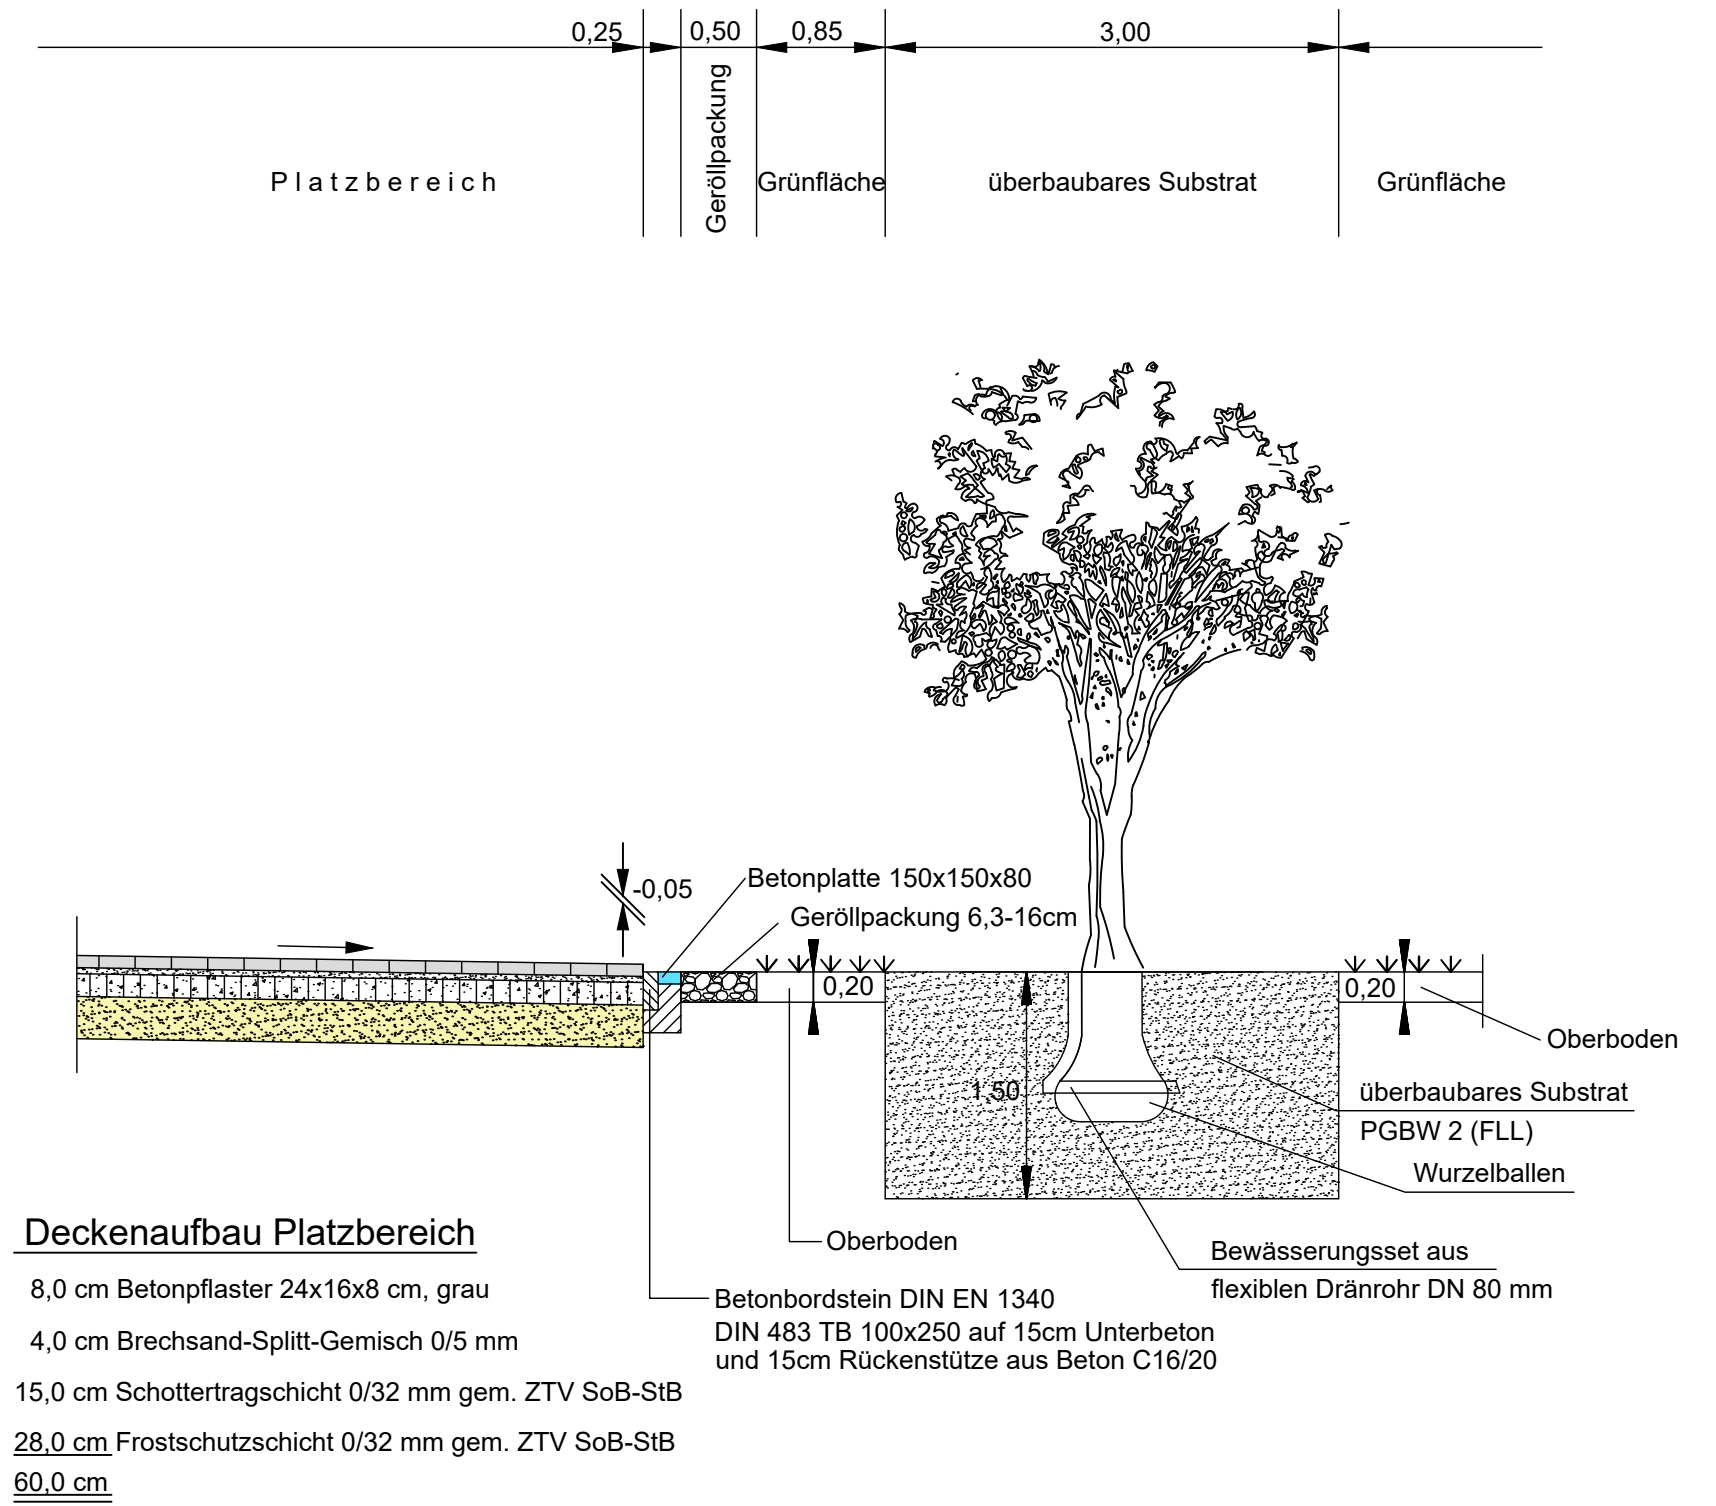

Ausschreibungsunterlage

Nr.	Änderungen	Datum	Name
Kiel. Landes- hauptstadt Kiel Der Oberbürgermeister Sailing.City Tiefbauamt			
Anlage	14	Blatt Nr.	1
Projekt - Nr.	1841		
Andreas-Hofer-Platz Neubau einer Mobilitätsstation		Ausbauquerschnitt Schnitt A-A Schnitt B-B Maßstab 1: 50	
- Ausführungsplanung -		Koordinatensystem: ETRS89 UTM32 Höhensystem: lokal	
		Planungsstand: 17.04.2026	
		Ausdruckdatum: 17.04.2026	