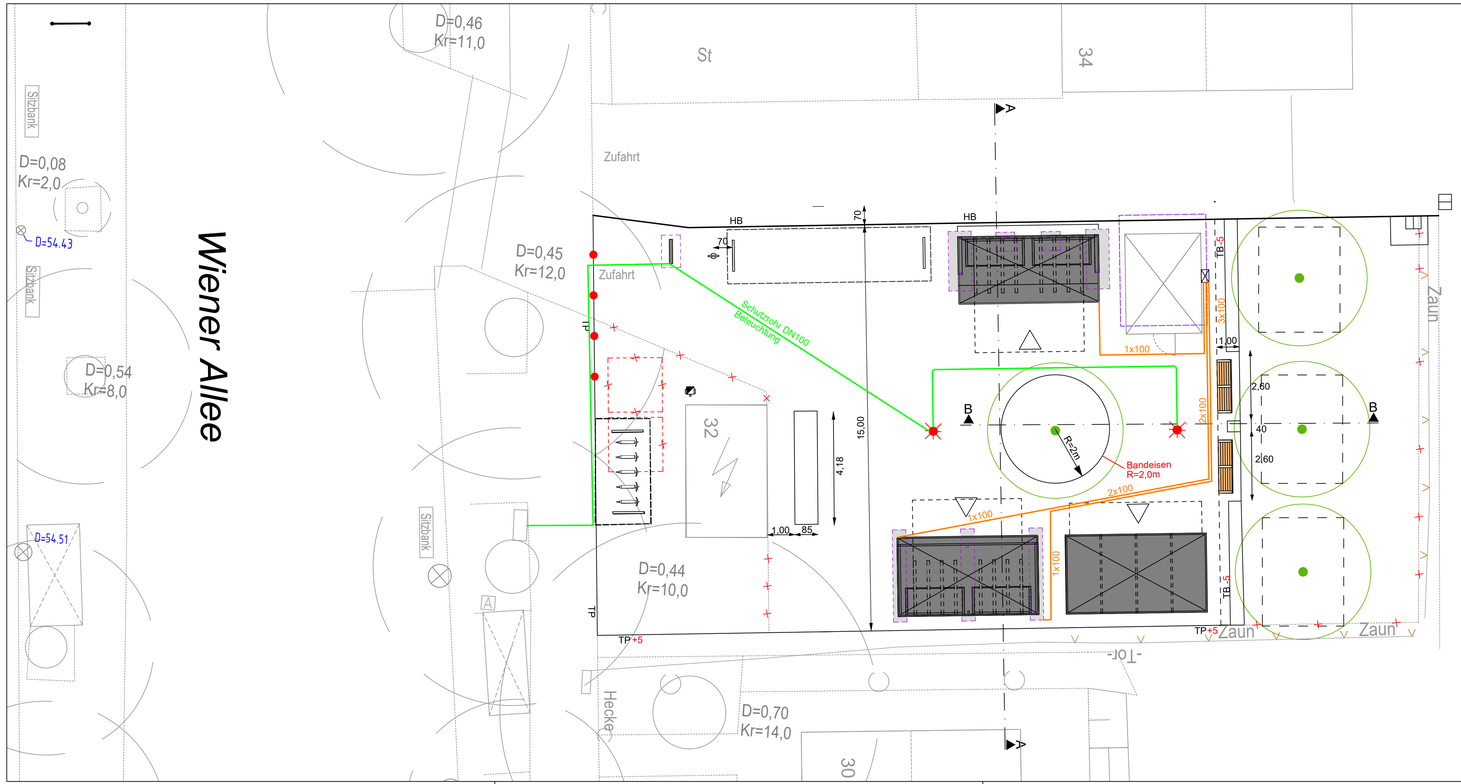

Zeichenerklärung:

- gepl. Leerrohr
- gepl. Beleuchtung
- gepl. Leuchte

Ausschreibungsunterlage

Nr.	Änderungen	Datum	Name

Kiel. Kiel Sailing.City.

Landes-hauptstadt Kiel

Der Oberbürgermeister
Tiefbauamt

Anlage 16.5
Blatt Nr. 1
Projekt - Nr. 1841

Andreas-Hofer-Platz

Neubau einer Mobilitätsstation

- Ausführungsplanung -

Leitungsplan

Maßstab 1: 100

Koordinatensystem: ETRS89 UTM32
Höhensystem: lokal

Bearbeitet		
Gezeichnet		
Geprüft		

Planungsstand: 28.04.2026

Ausdruckdatum: 28.04.2026