




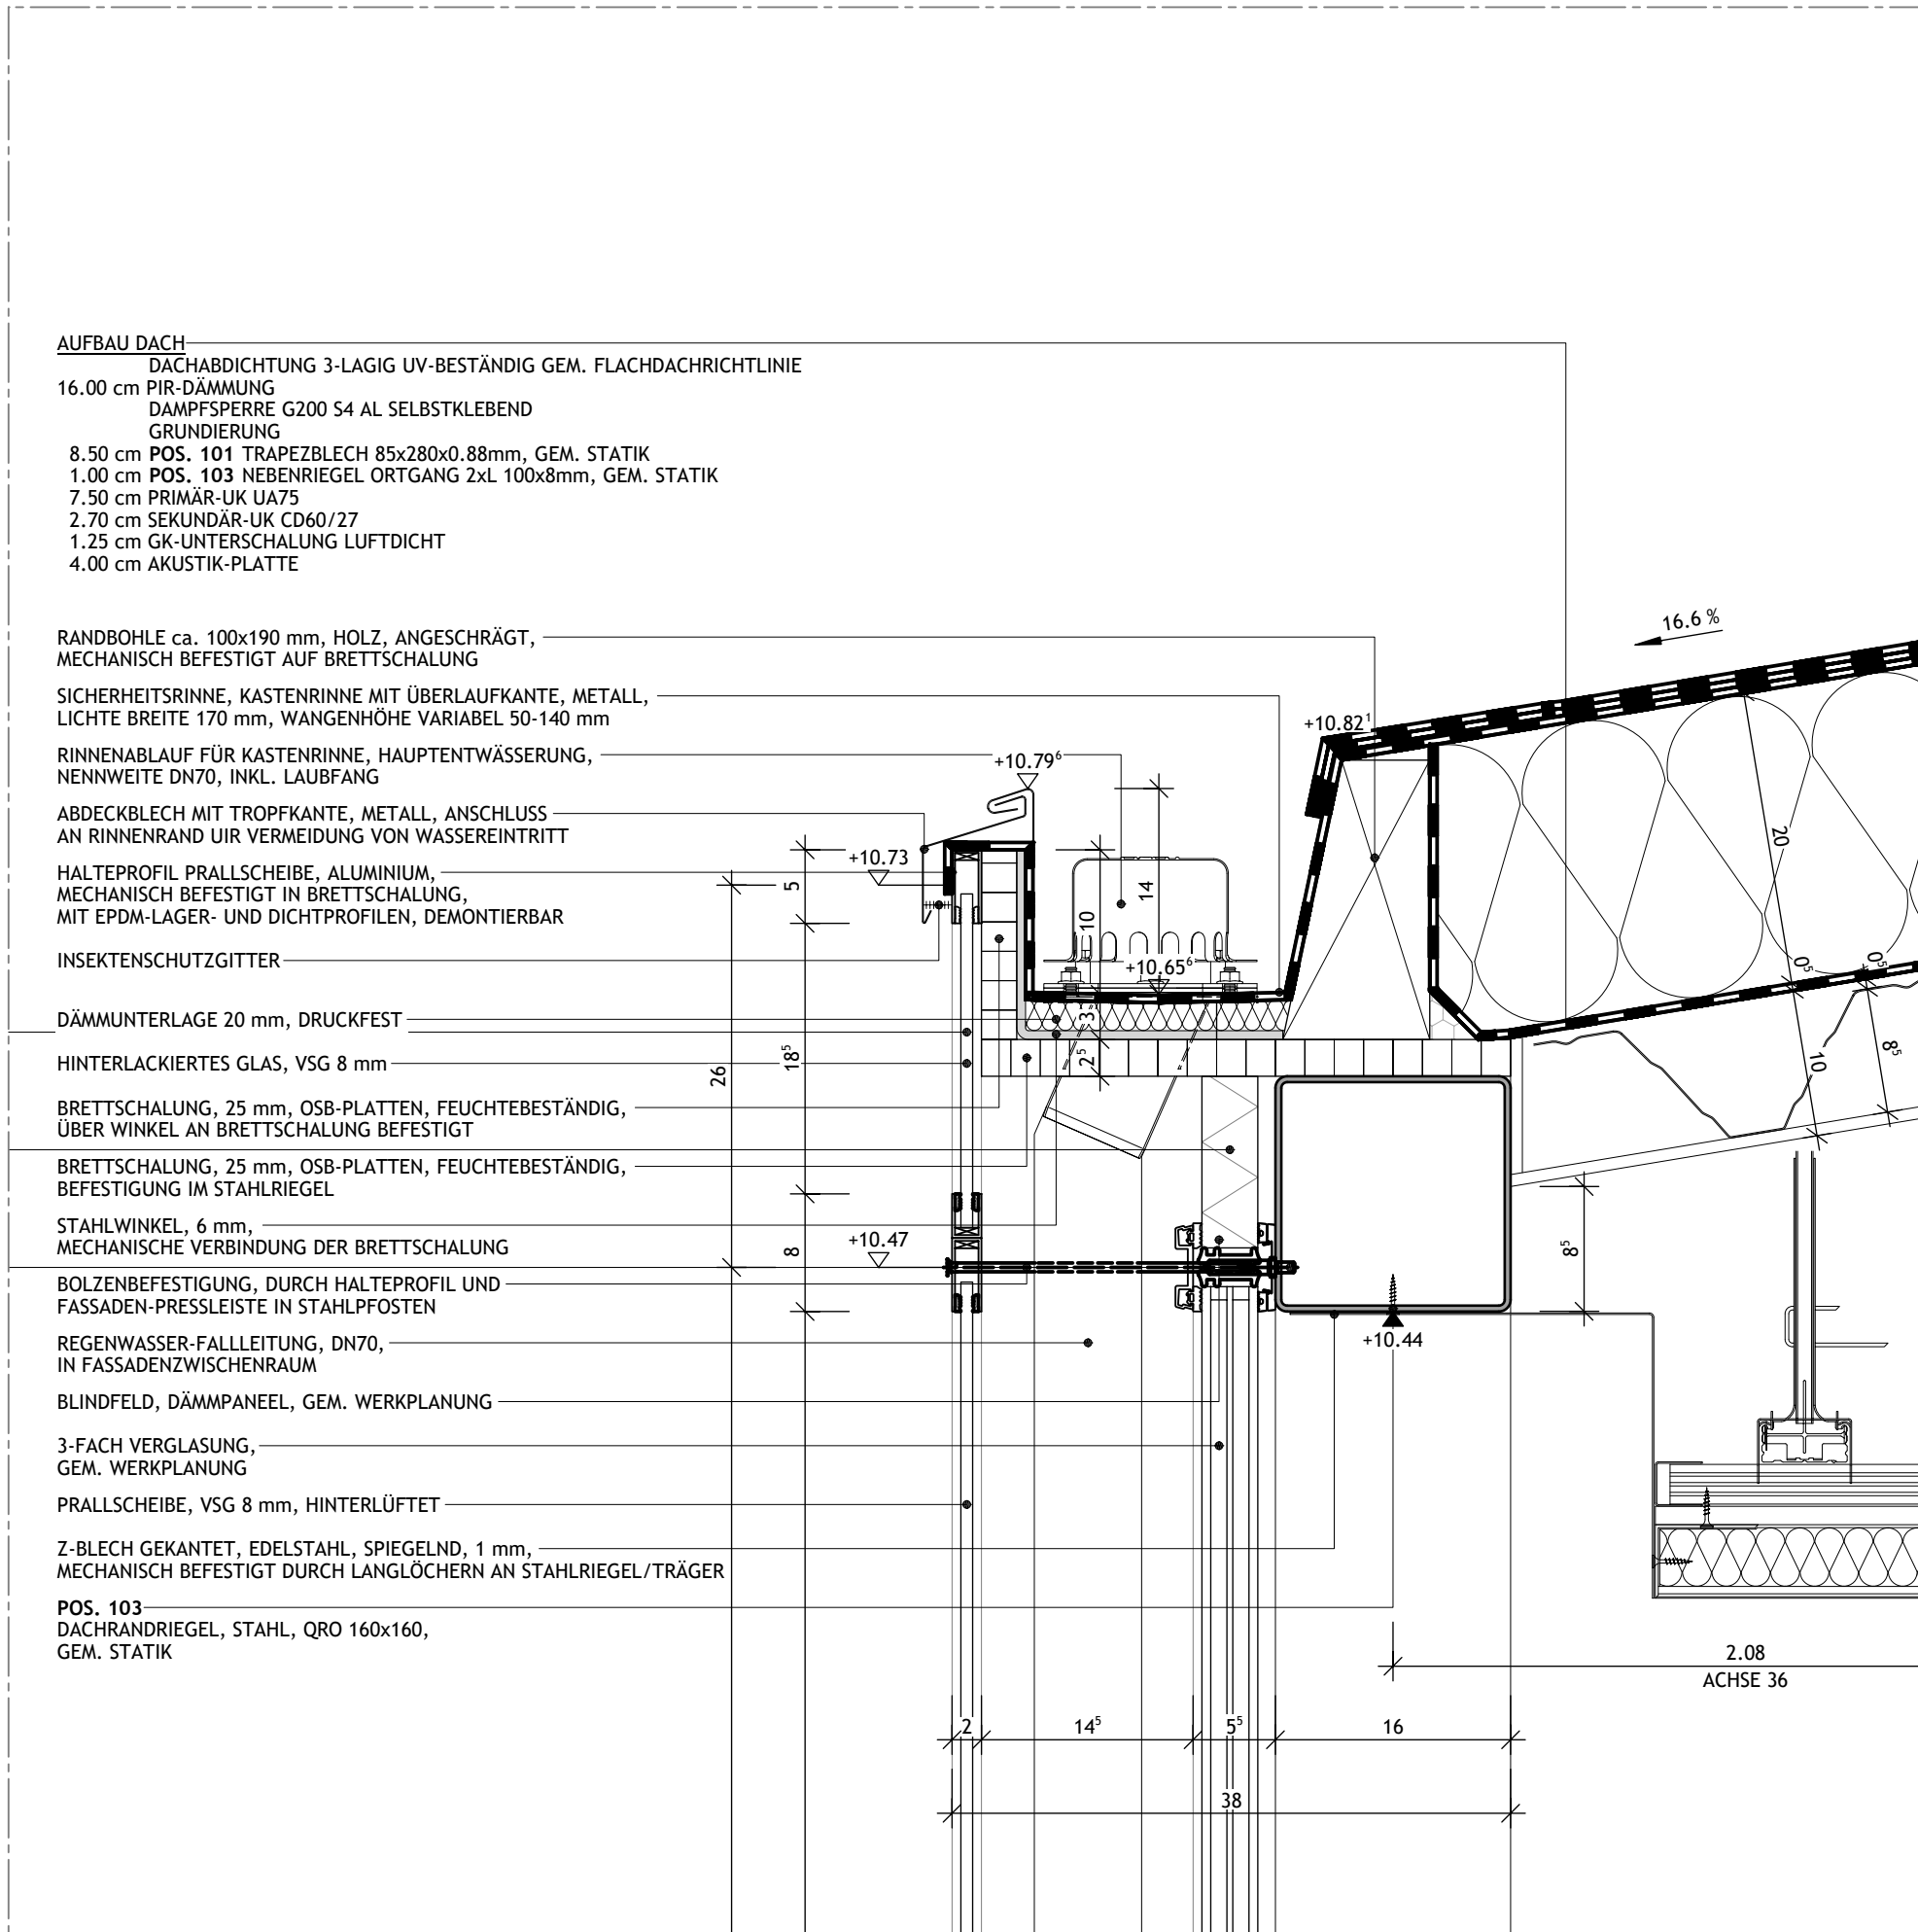


STURZ PR-FASSADE

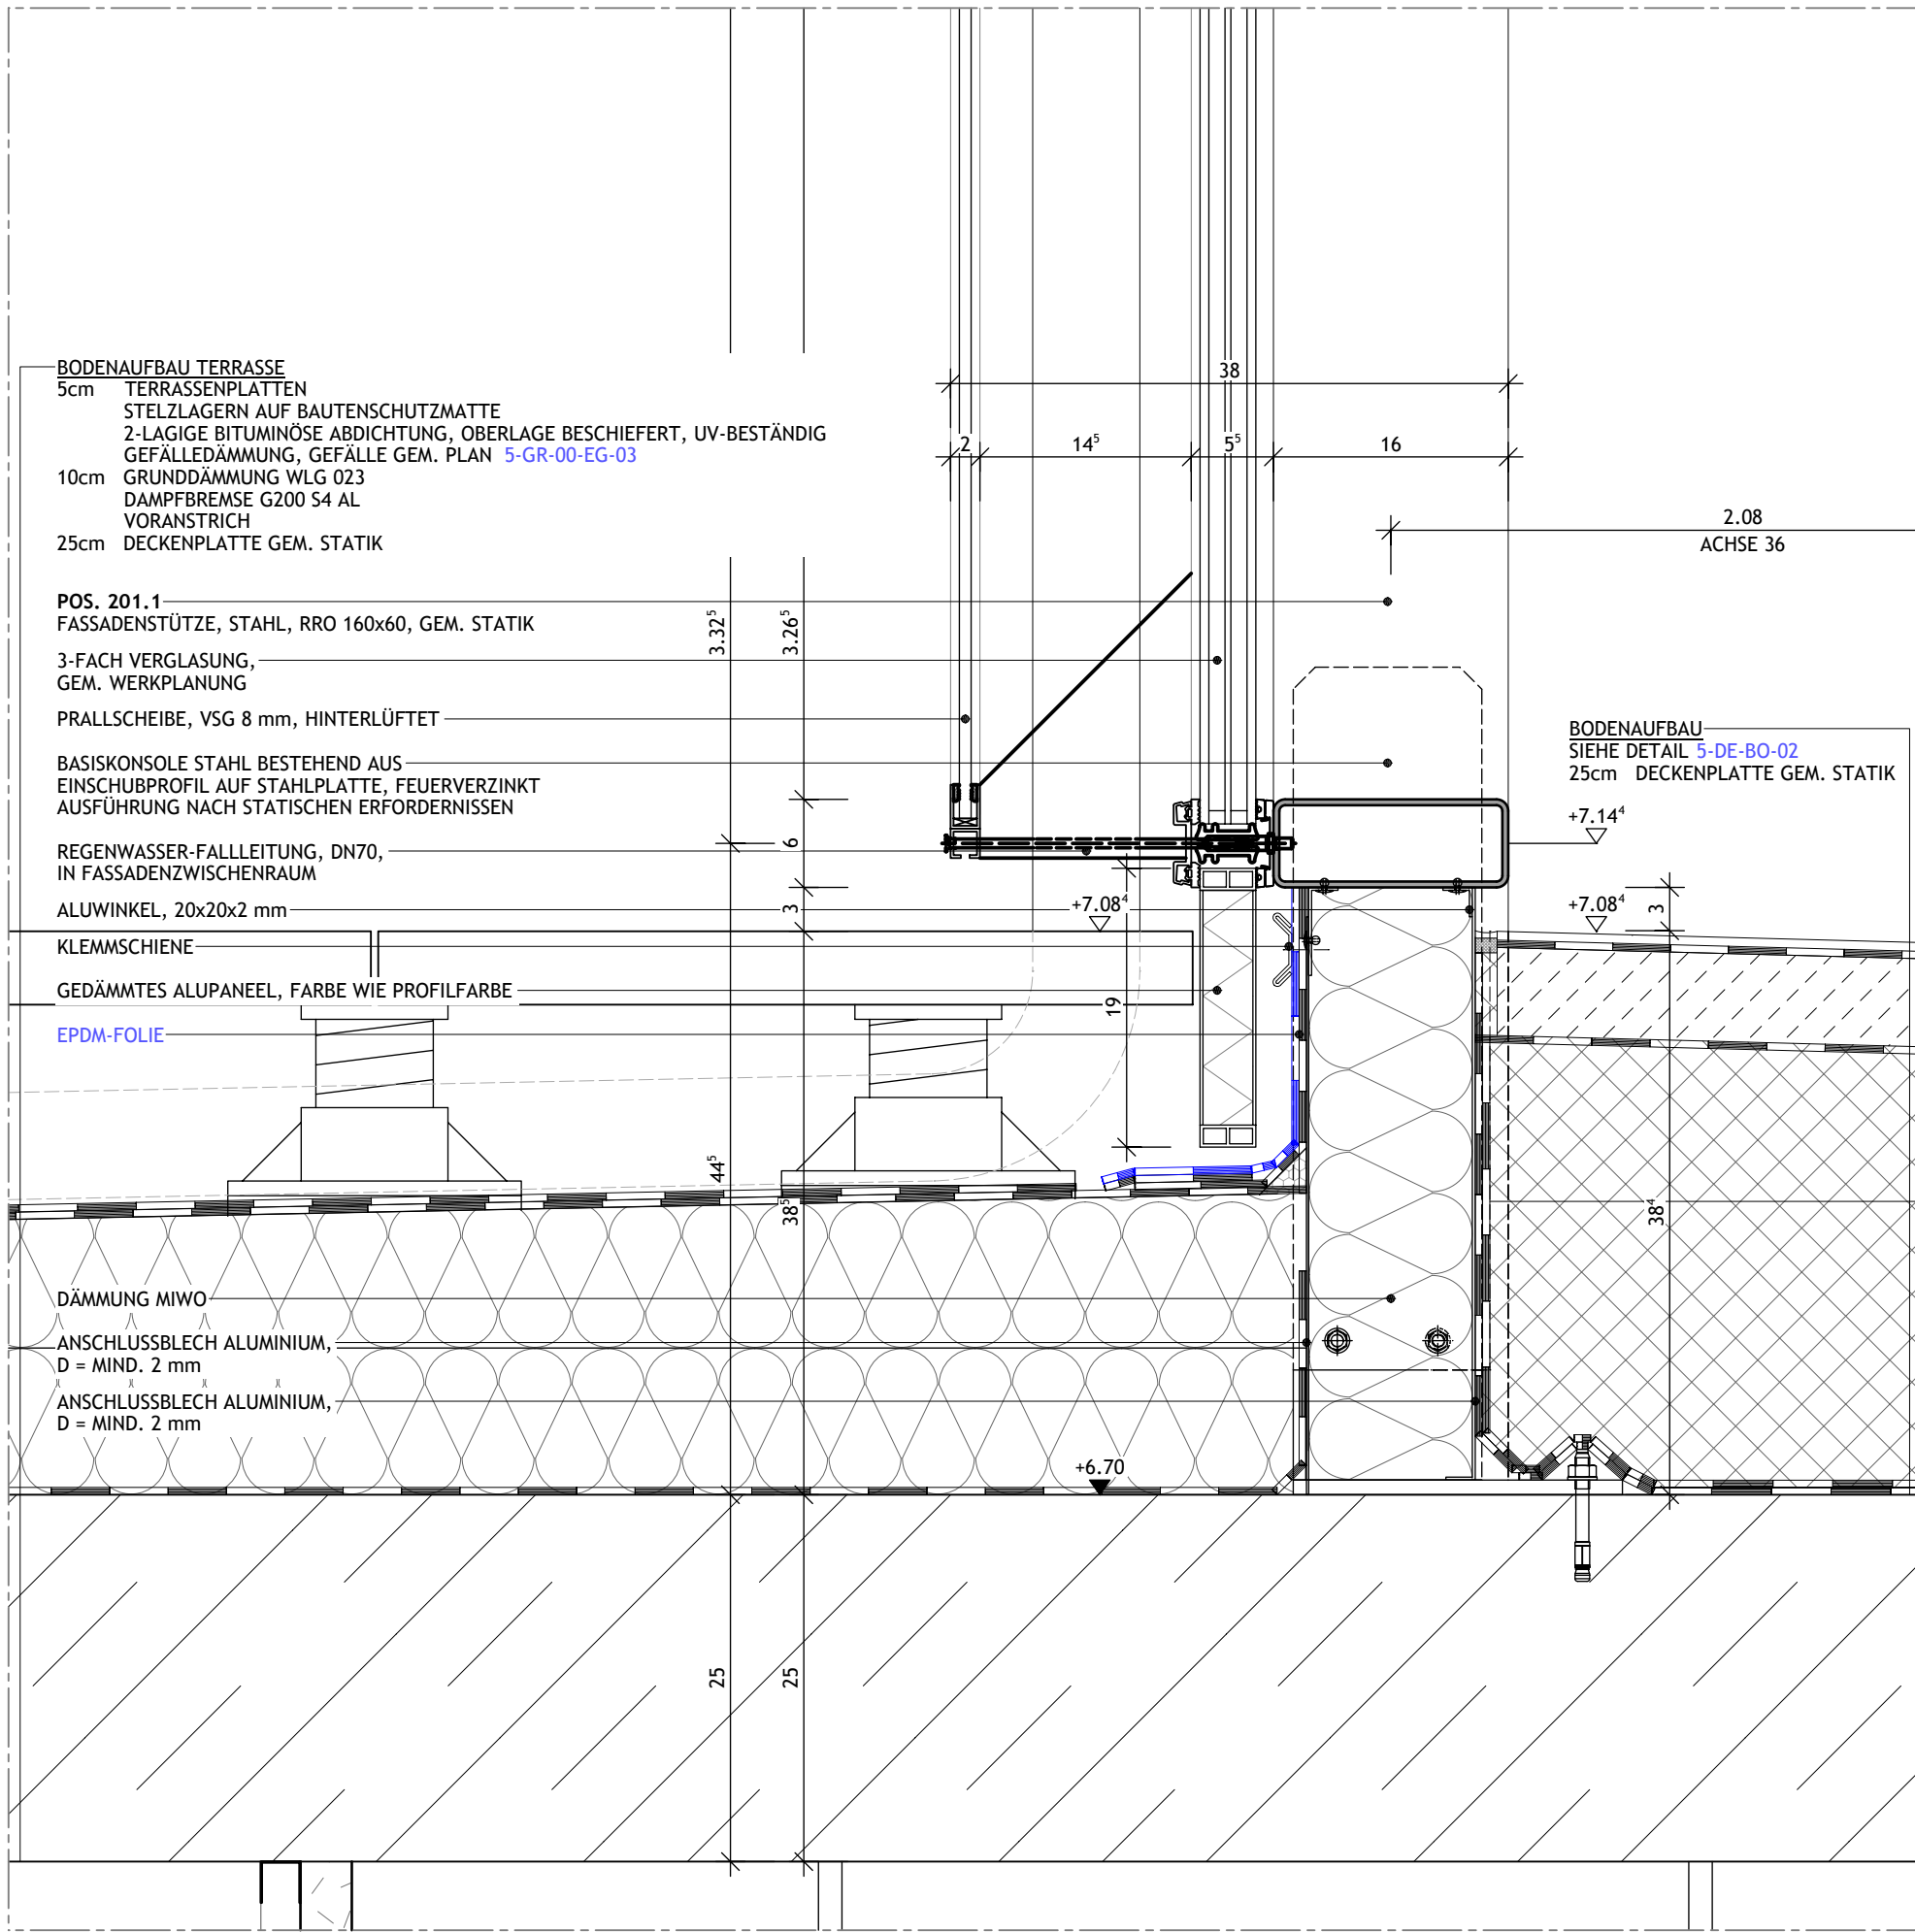


FUSSPUNKT PR-FASSADE

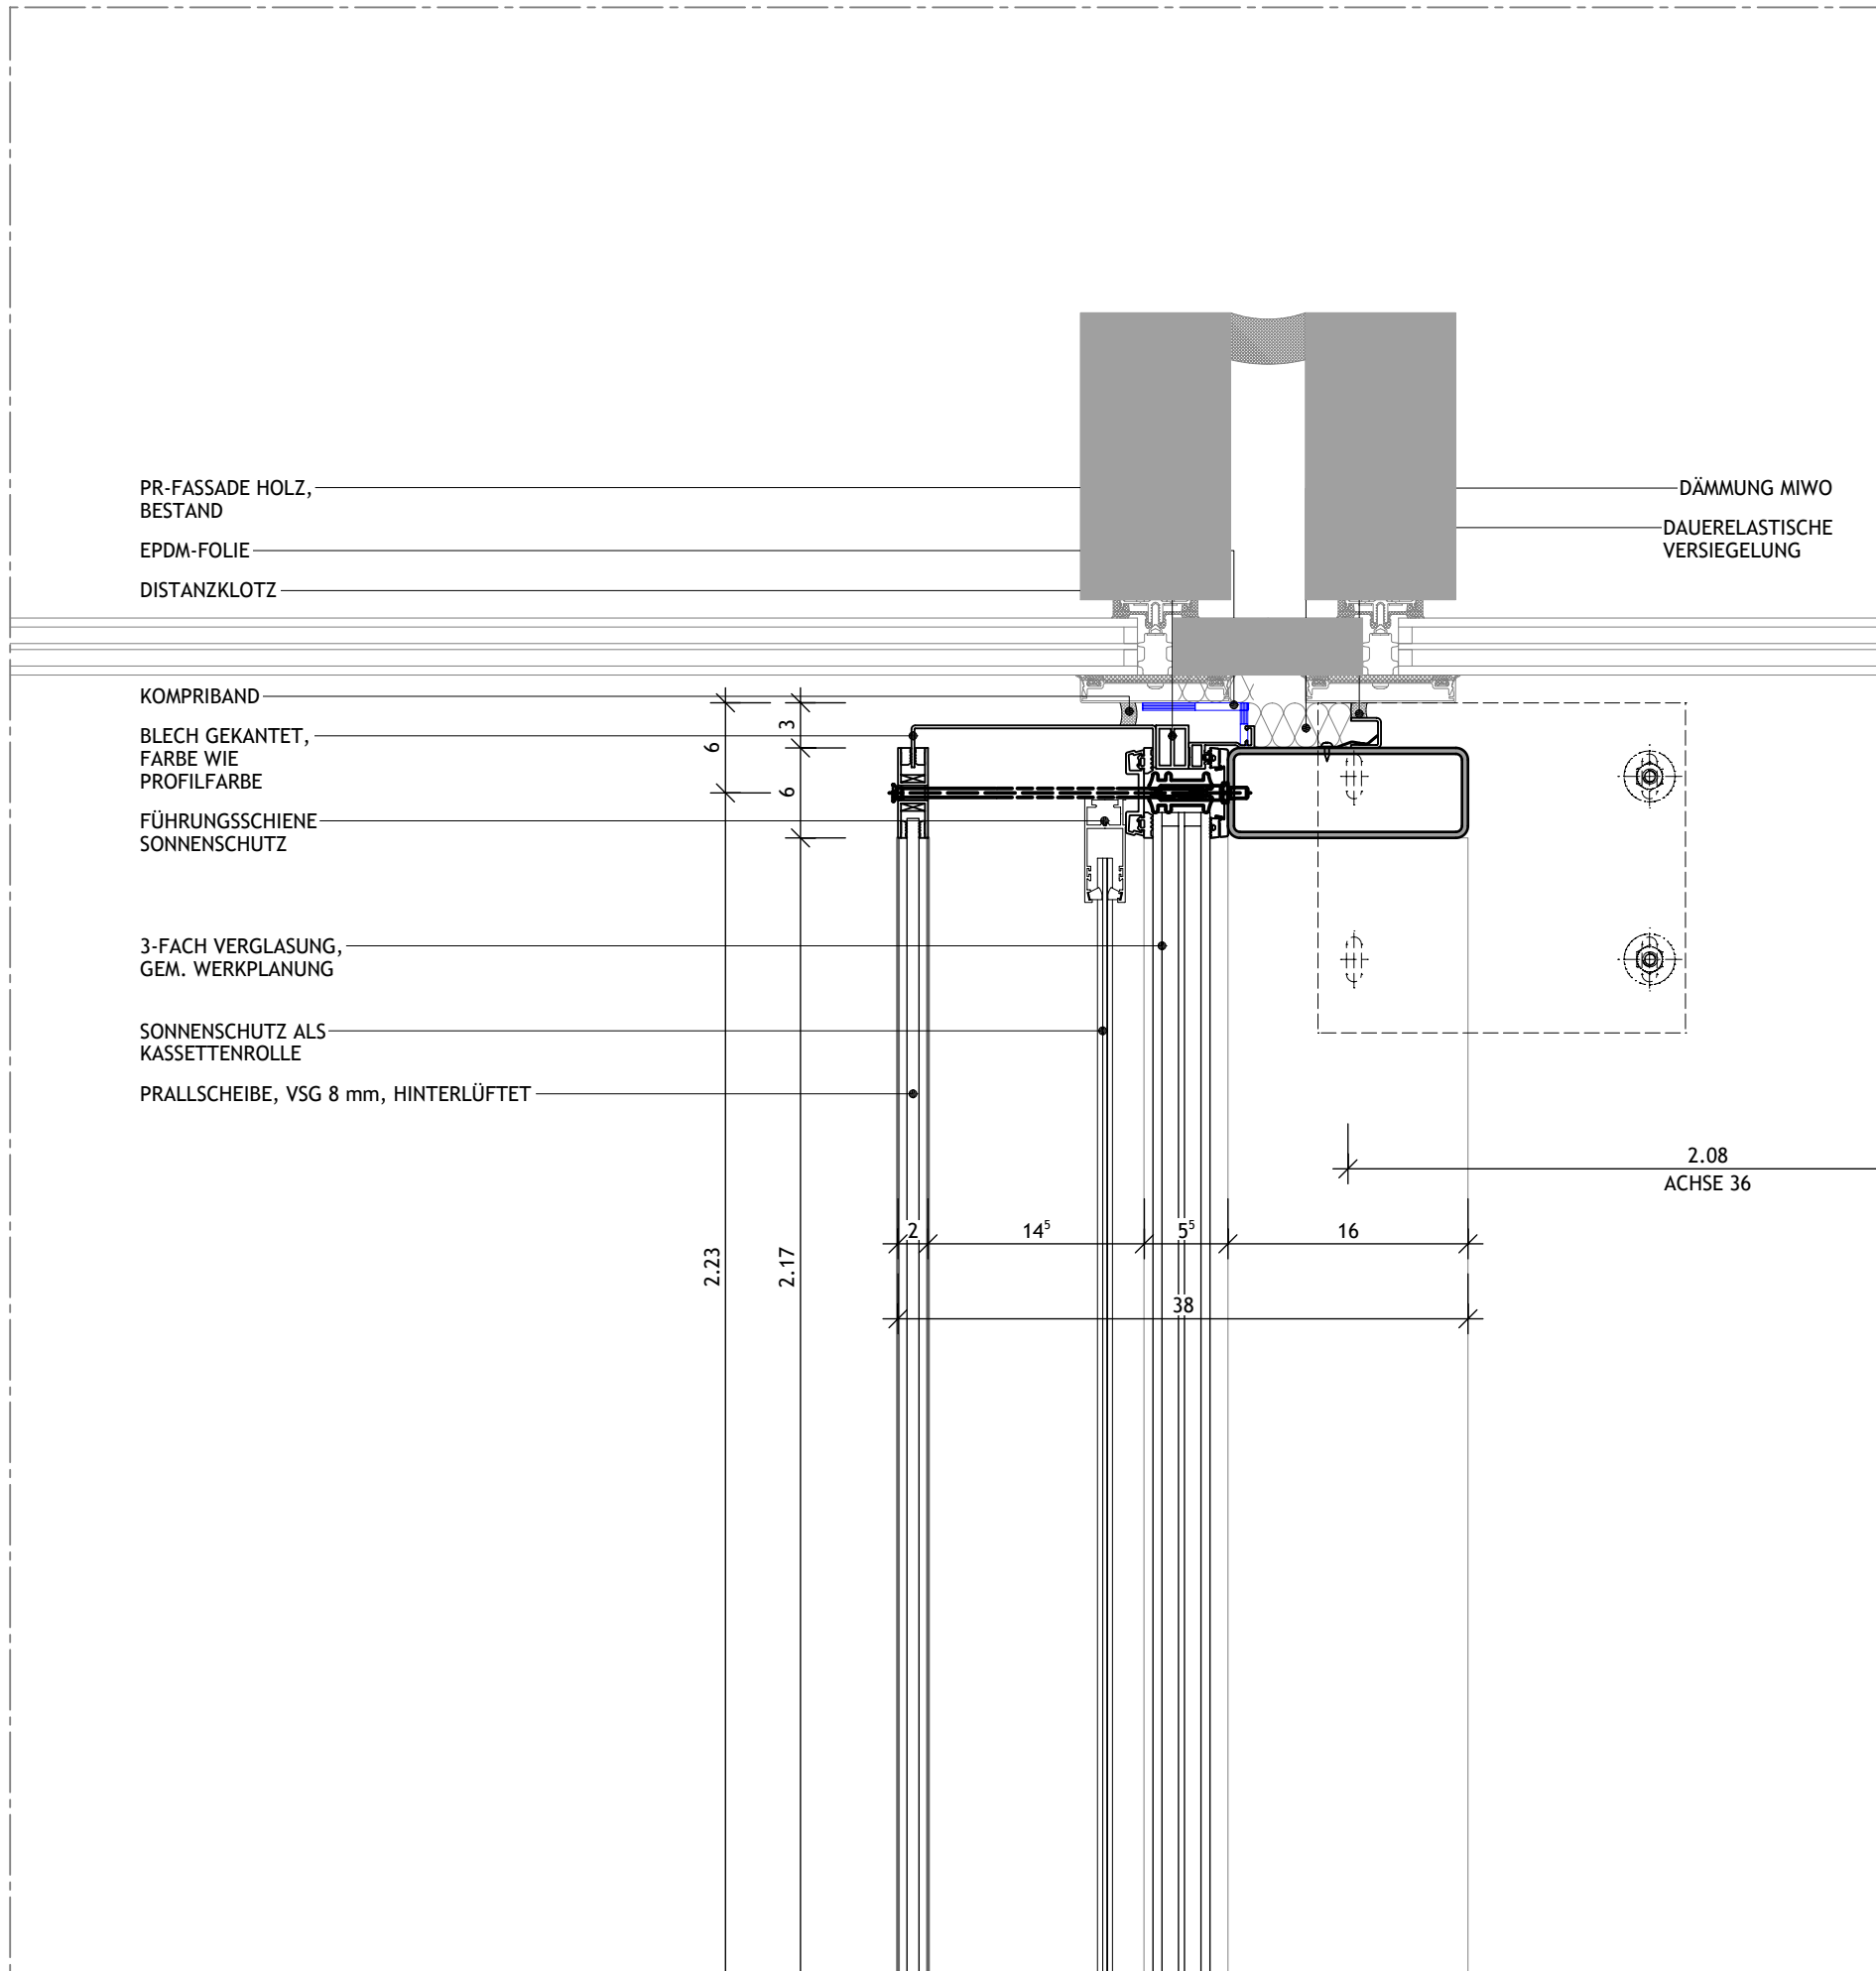


GRUNDRISSDETAIL ANSCHLUSS BESTAND

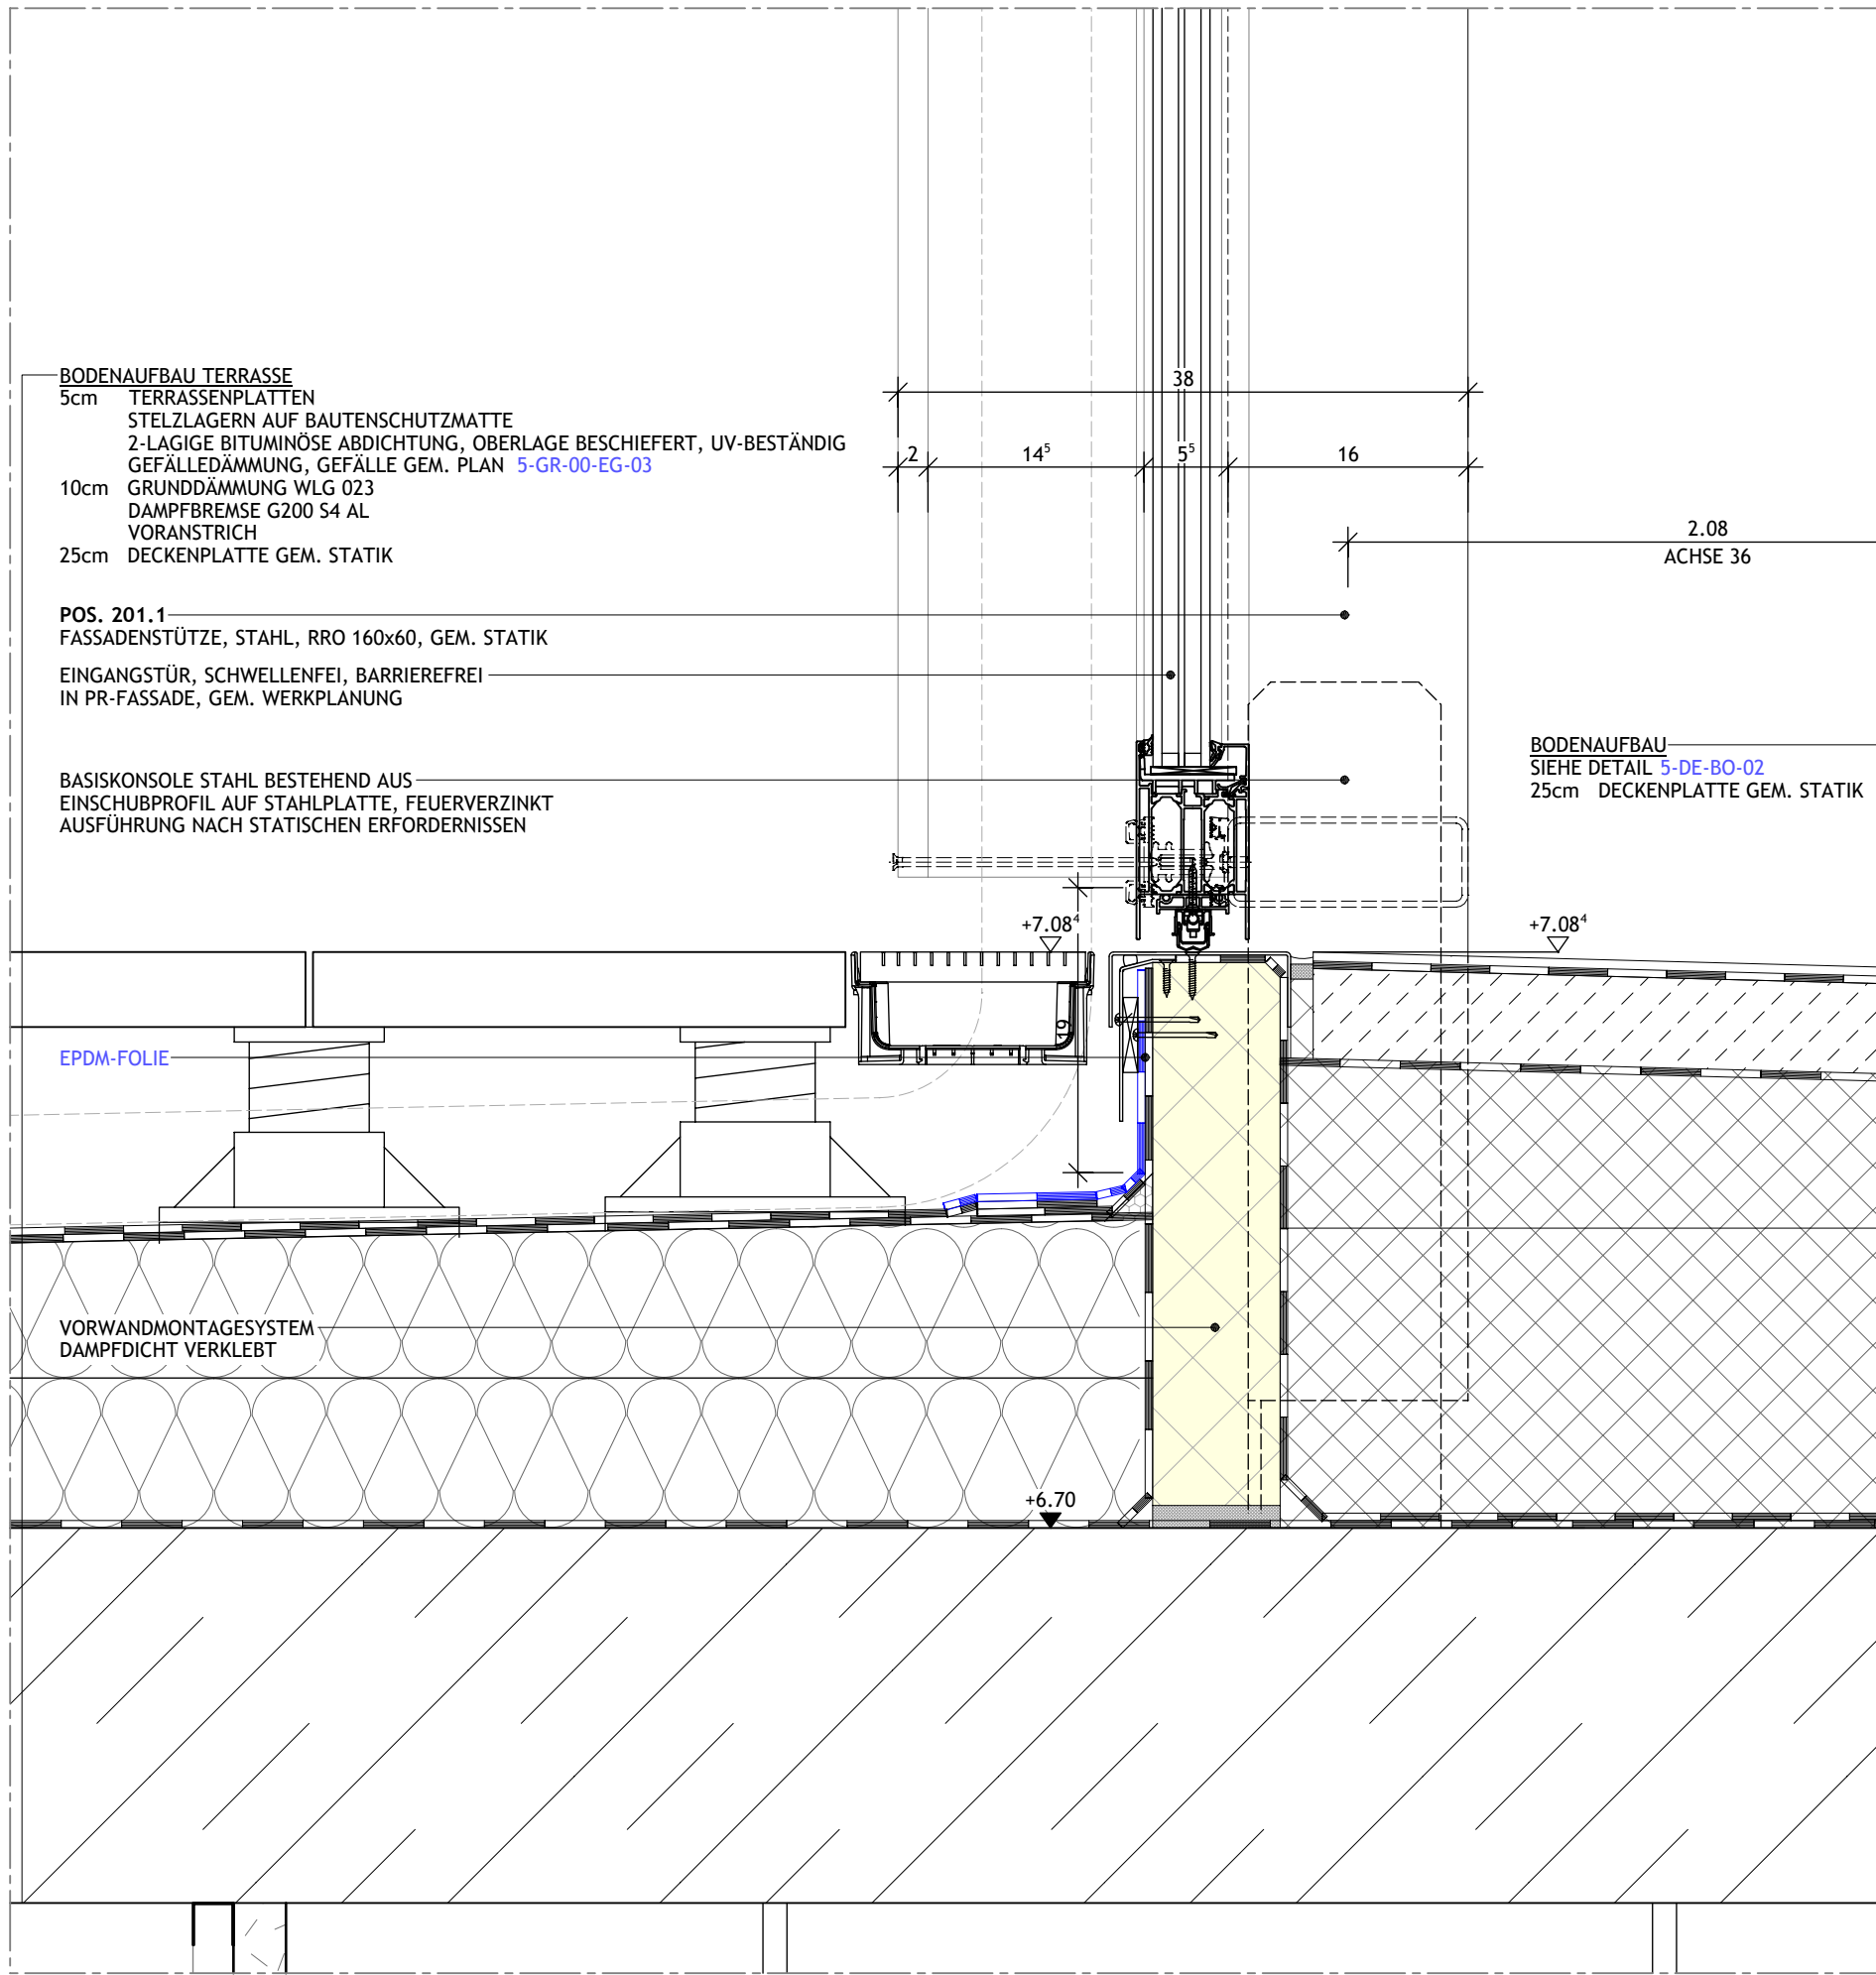

FUSSPUNKT TÜR PR-FASSADE

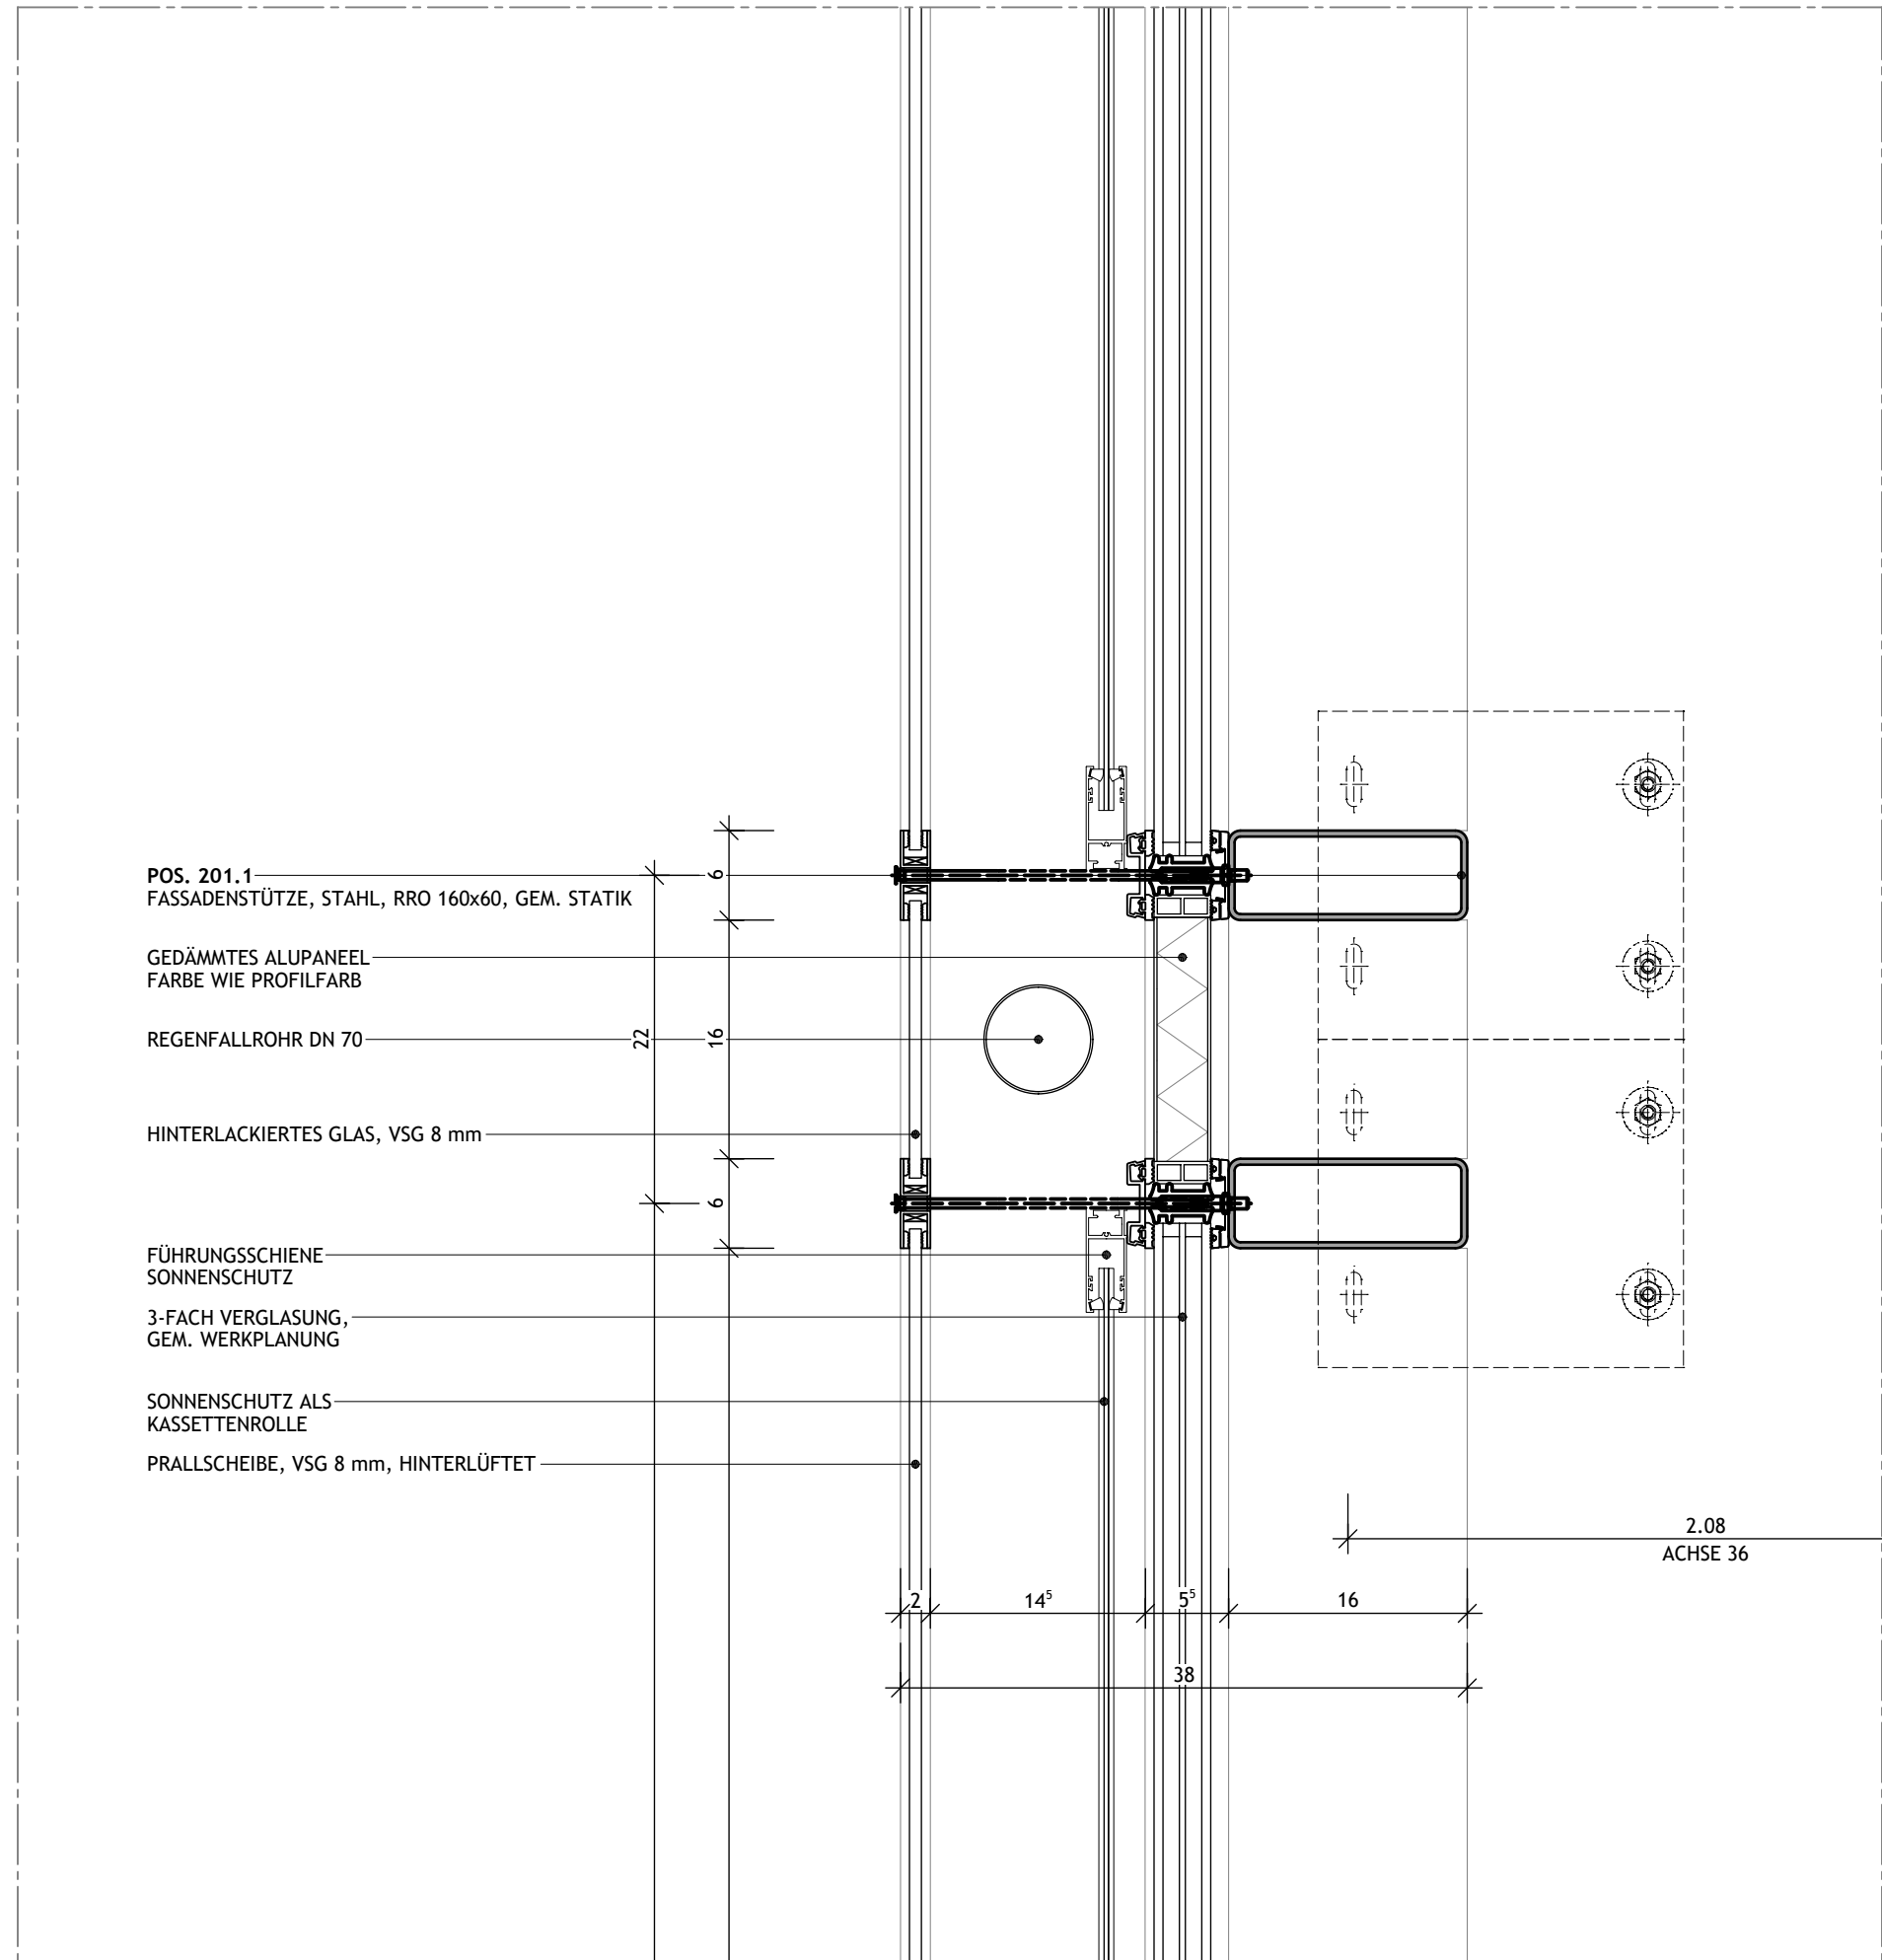

GRUNDRISSDETAIL REGENFALLROHR

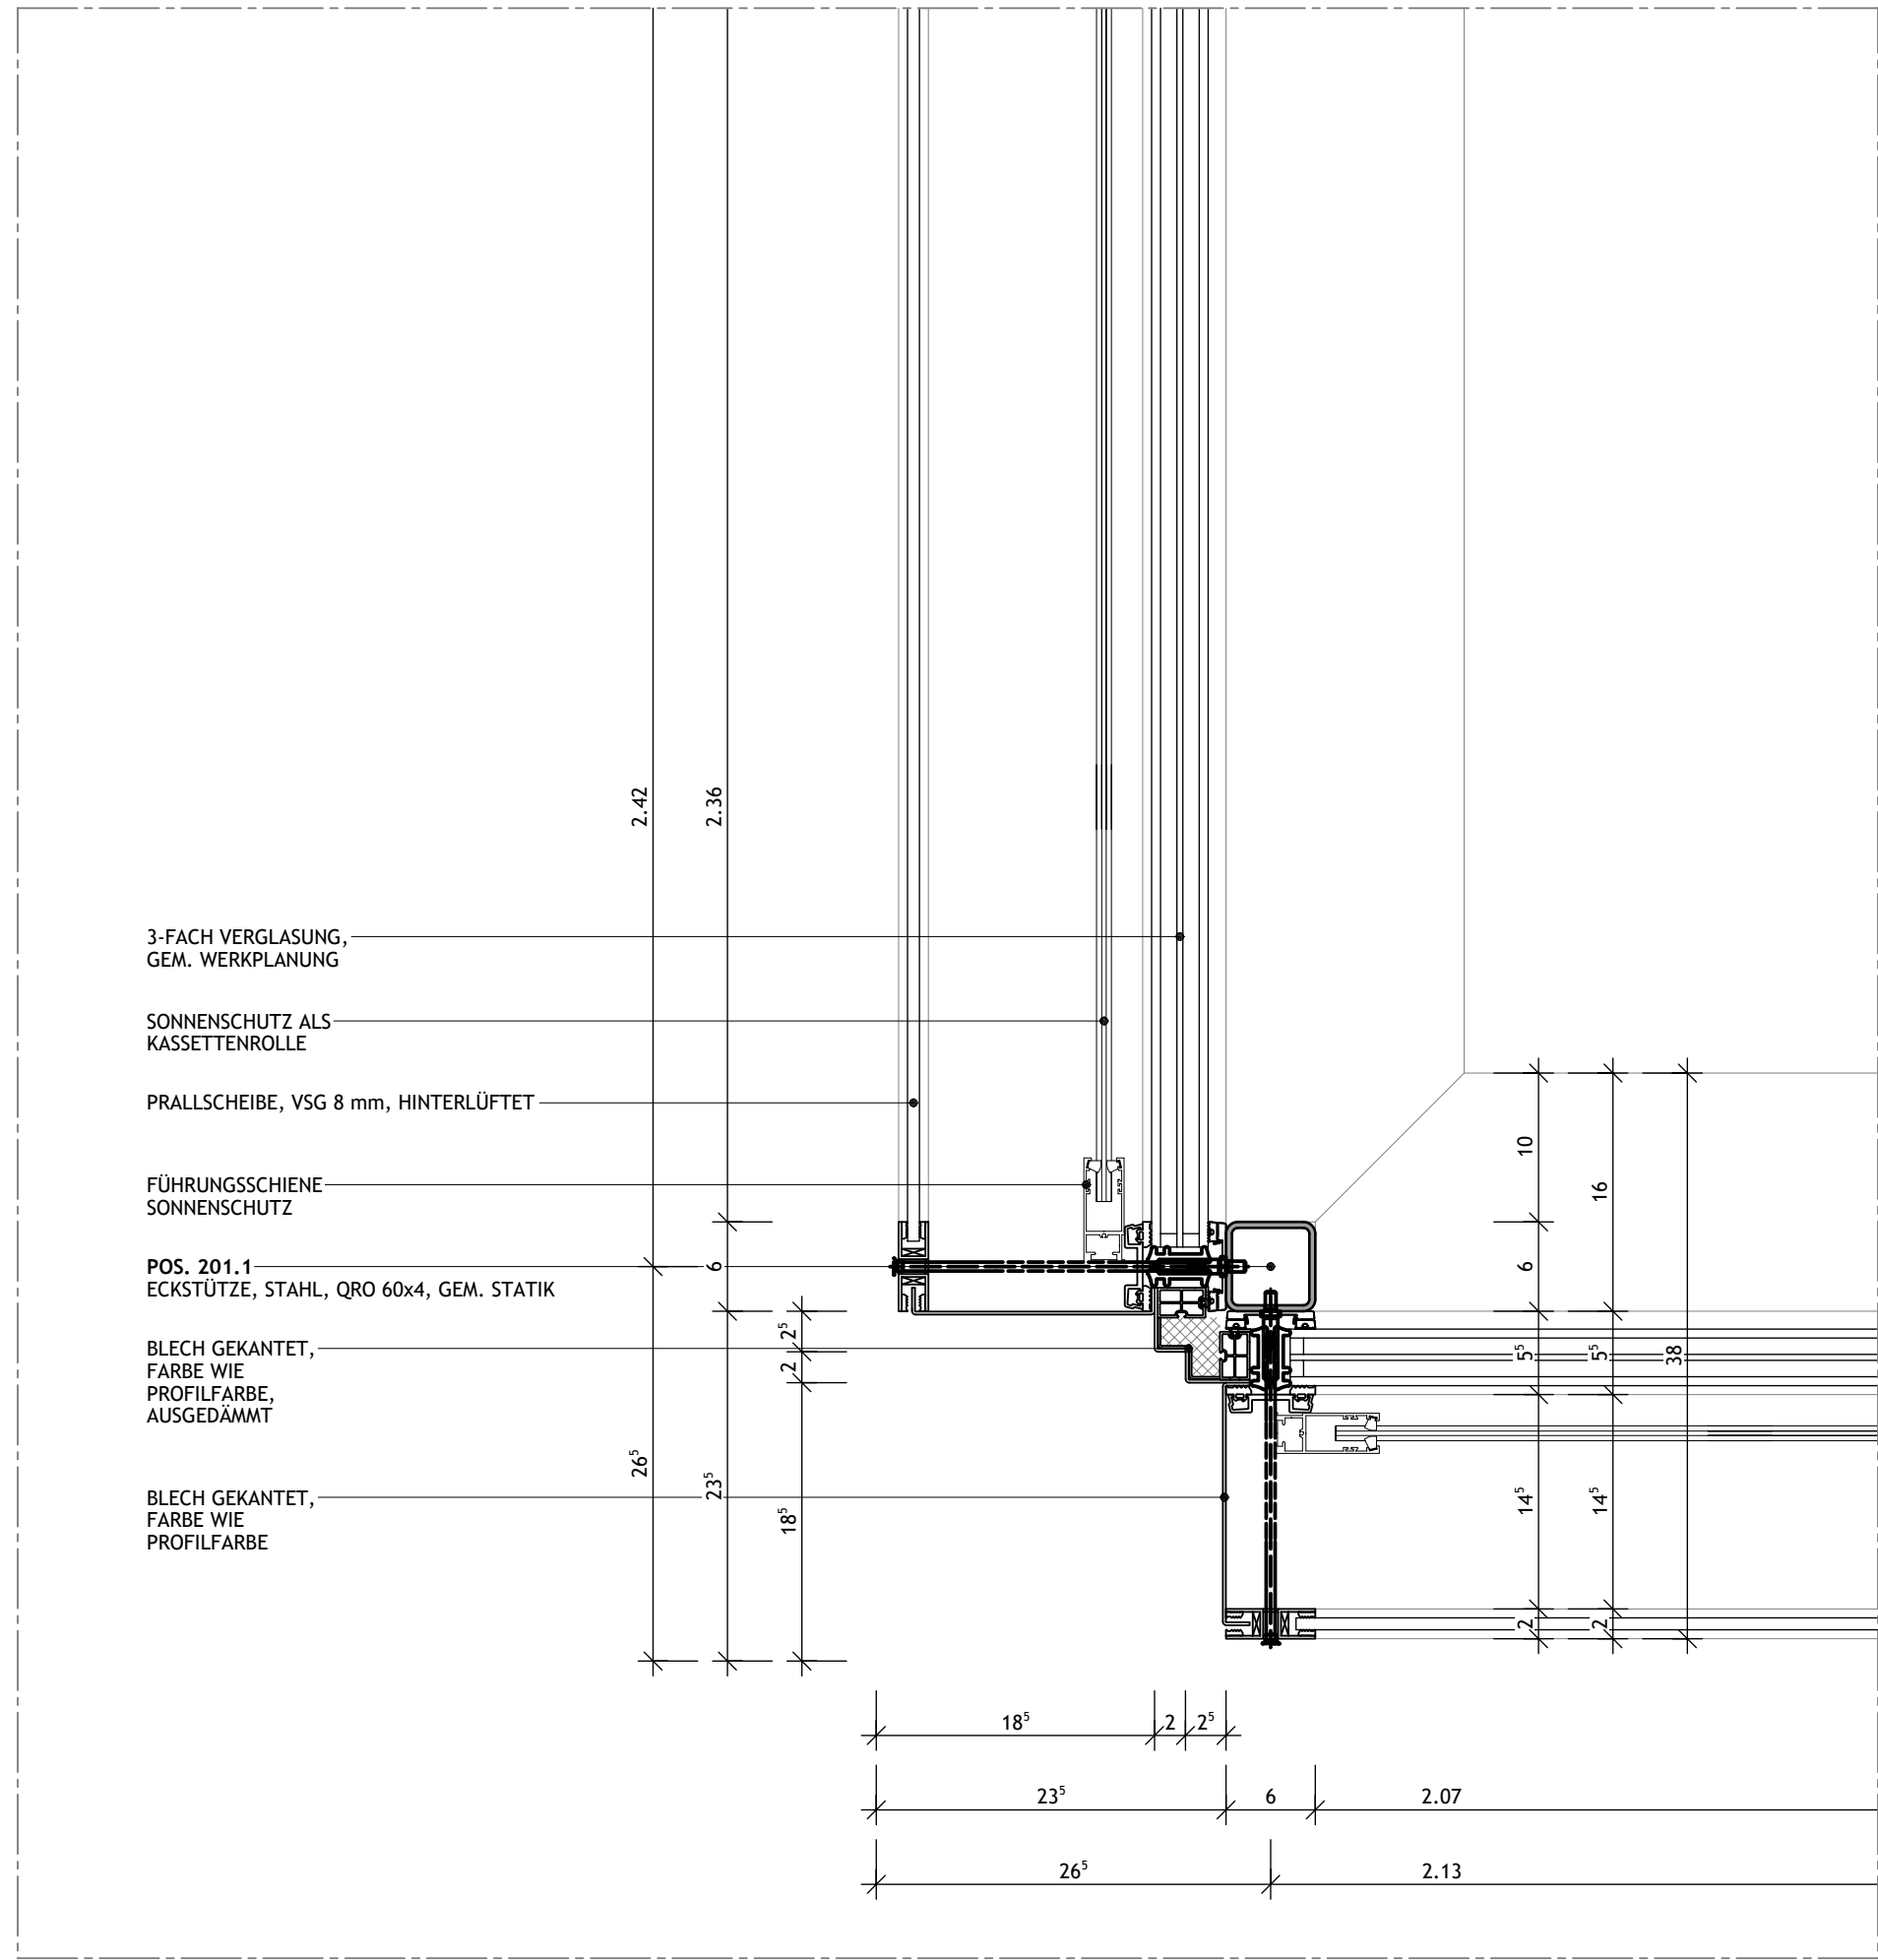

GRUNDRISSDETAIL GLASECKE

ÄNDERUNGEN		PR-FASSADE	5-DE-FAS-02
S			
R			
Q			
P			
O			
N			
M			
L			
K			
J			
I			
H			
G			
F			
E			
D			
C			
B	11.02.2026	DACHRAND & FASSADENKONSTRUKTION GEÄNDERT	EN
A	15.01.2026	ZWISCHENRAUM PR-FASSADE GEÄNDER, SCHNITT 1. NACHTRAG STATIK ANGEPAST	SO
INDEX	DATUM	ÄNDERUNG	GEZ.
	11.11.2025	ERSTELLT	SO
DER ENTWURF IST UNSER GEISTIGES EIGENTUM UND URHEBERRECHTLICH GESCHÜTZT. Vervielfältigungen oder Weitergabe an Dritte nur mit unserer ausdrücklichen Genehmigung. Bei Missbrauch bleiben rechtliche Schritte vorbehalten. "Dipl.-Ing., freier Architekt Stefan Rimpf BDA ANG			
PROJEKT			
SANIERUNG DER SCHWIMMHALLE OLYMPIA ZENTRUM SCHILKSEE DRACHENBAHN 18, 24159 KIEL			
ARCHITEKT		BAUHERR	
r. rimpf Architektur Gesellschaft für Architektur- und Generalplanung mbH Rosenang 4, 24340 Eckernförde FON 0 43 51. 71 72-0 FAX 0 43 51. 71 72-73 info@rimpf.de www.rimpf.de		 Landeshauptstadt Kiel Fleethörn 9 24103 Kiel	
STATIKER		PRÜFSTATIKER	
 STRUKTUR+FESTIGKEIT Ingenieurgesellschaft mbH			
Struktur + Festigkeit Ingenieurgesellschaft mbH Esmarchstraße 64 24105 Kiel			
PROJEKT-NR.		PLAN-NR.	INDEX
1316-21		5-DE-FAS-02	B
ZEICHNUNGS-INHALT		DETAIL PR-FASSADE	
		ERSTELLT	11.11.2025 SO
		LETZTE ÄNDERUNG	11.02.2026 EN
		FREIGABE ARCHITEKT	26.11.2025 RI
BEMERKUNG		MASZSTAB	
AUSFÜHRUNGSPLAN			
H/B = 594 / 1000 (0.59m²)			1:5
			Allplan 2025