
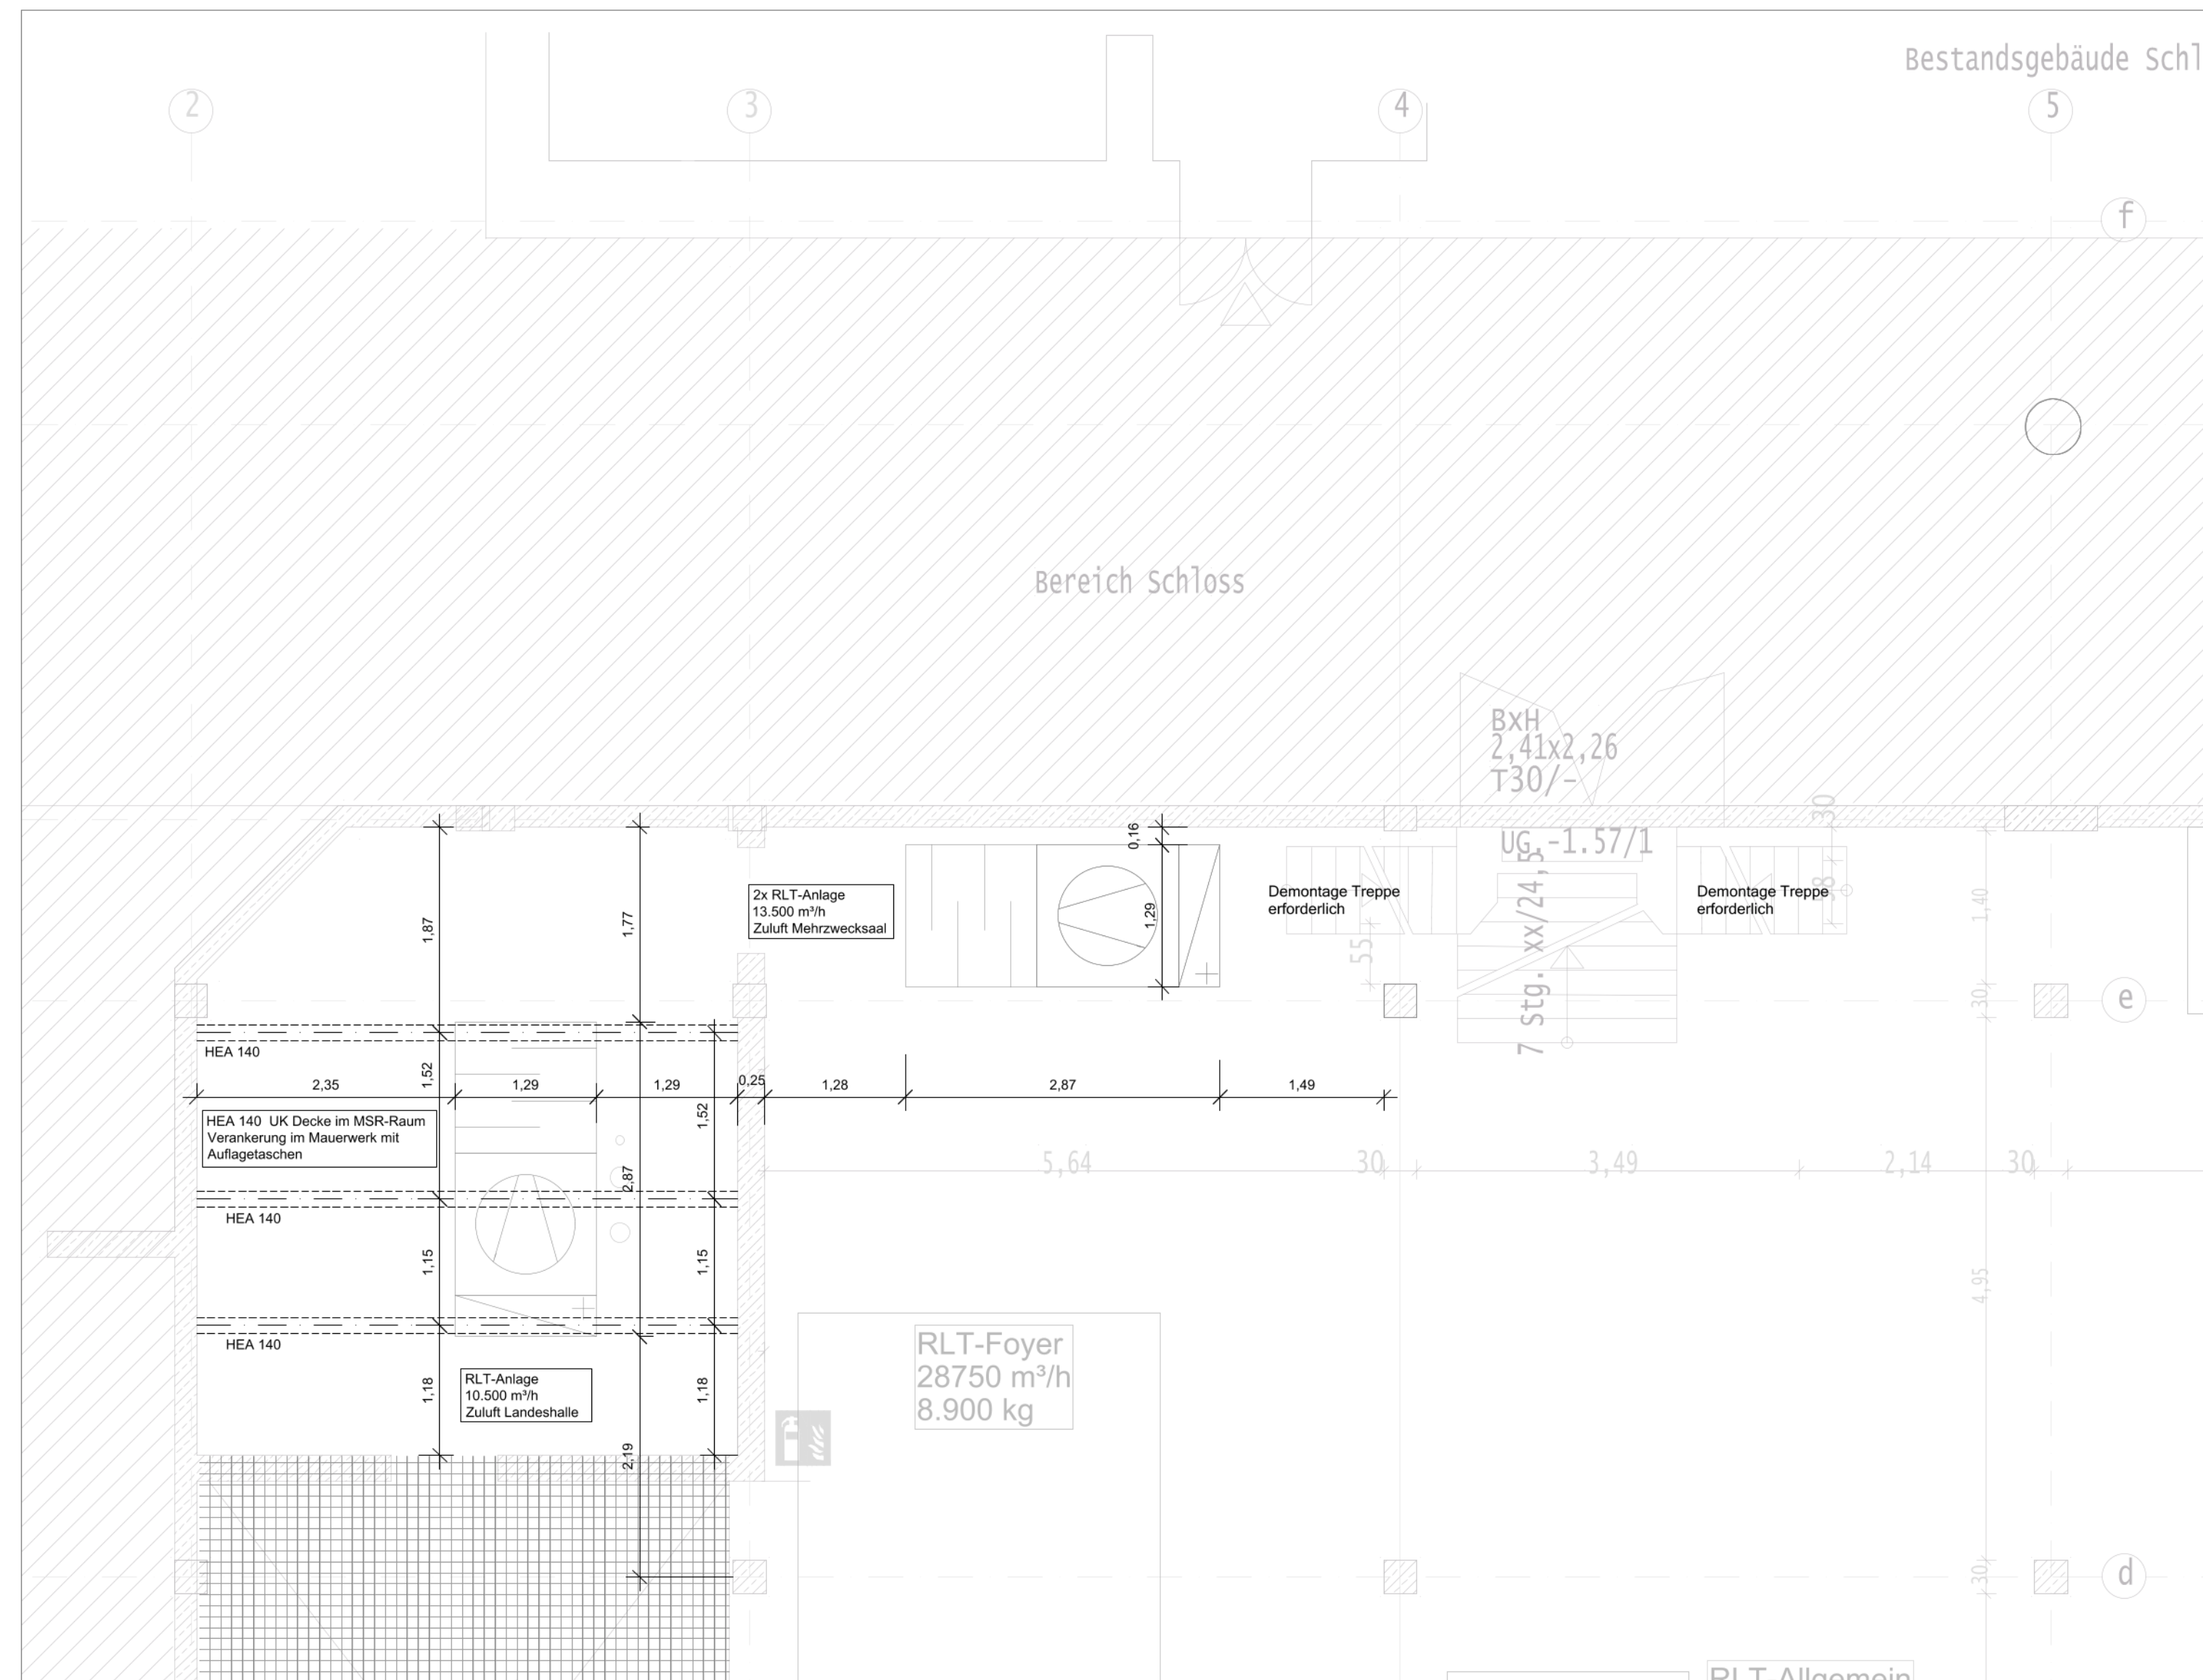
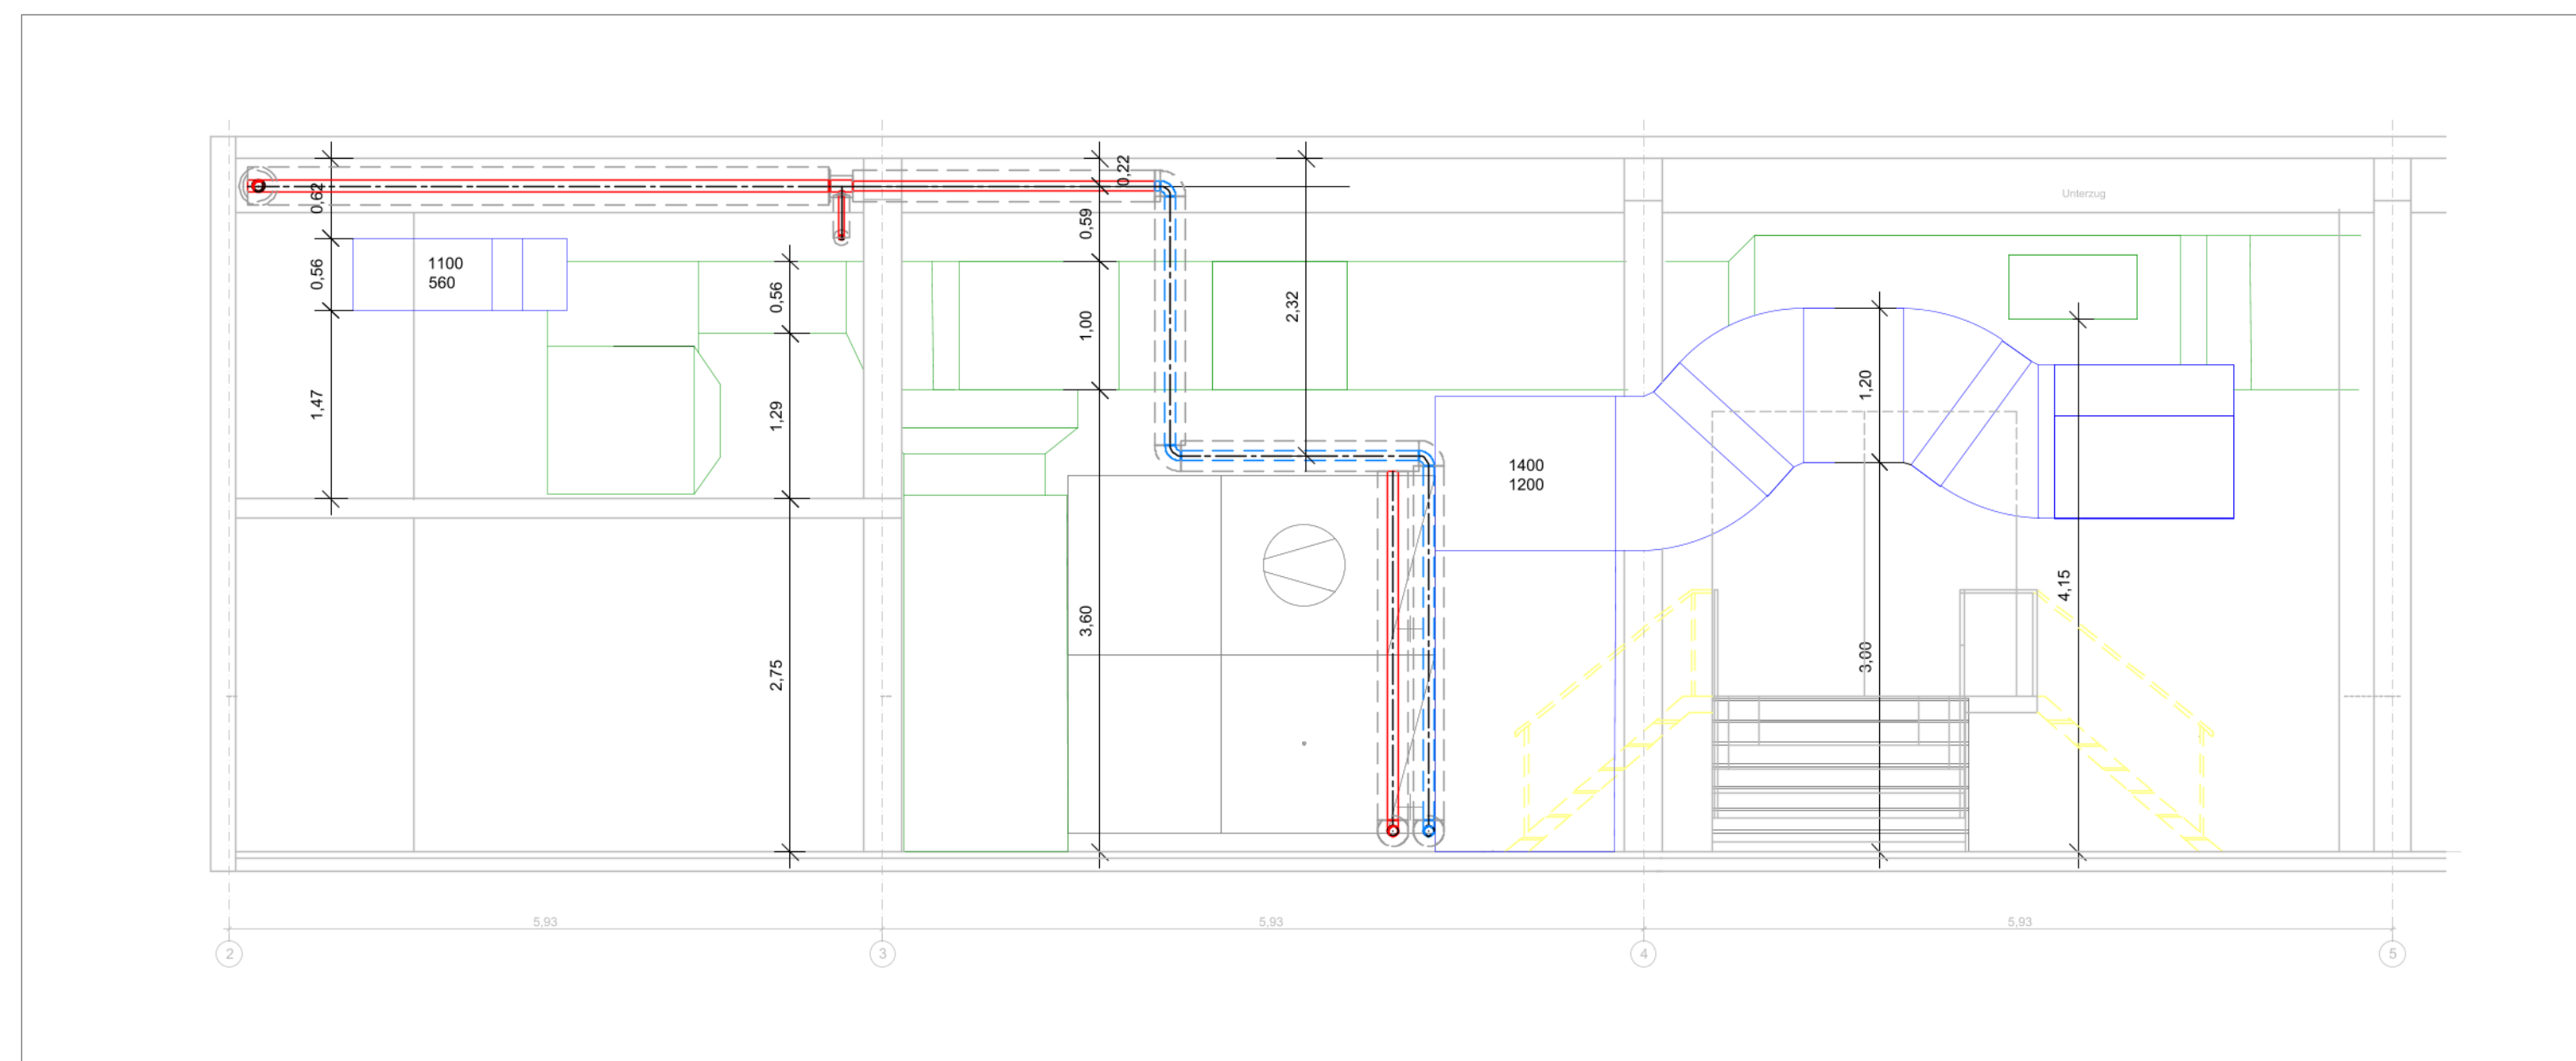


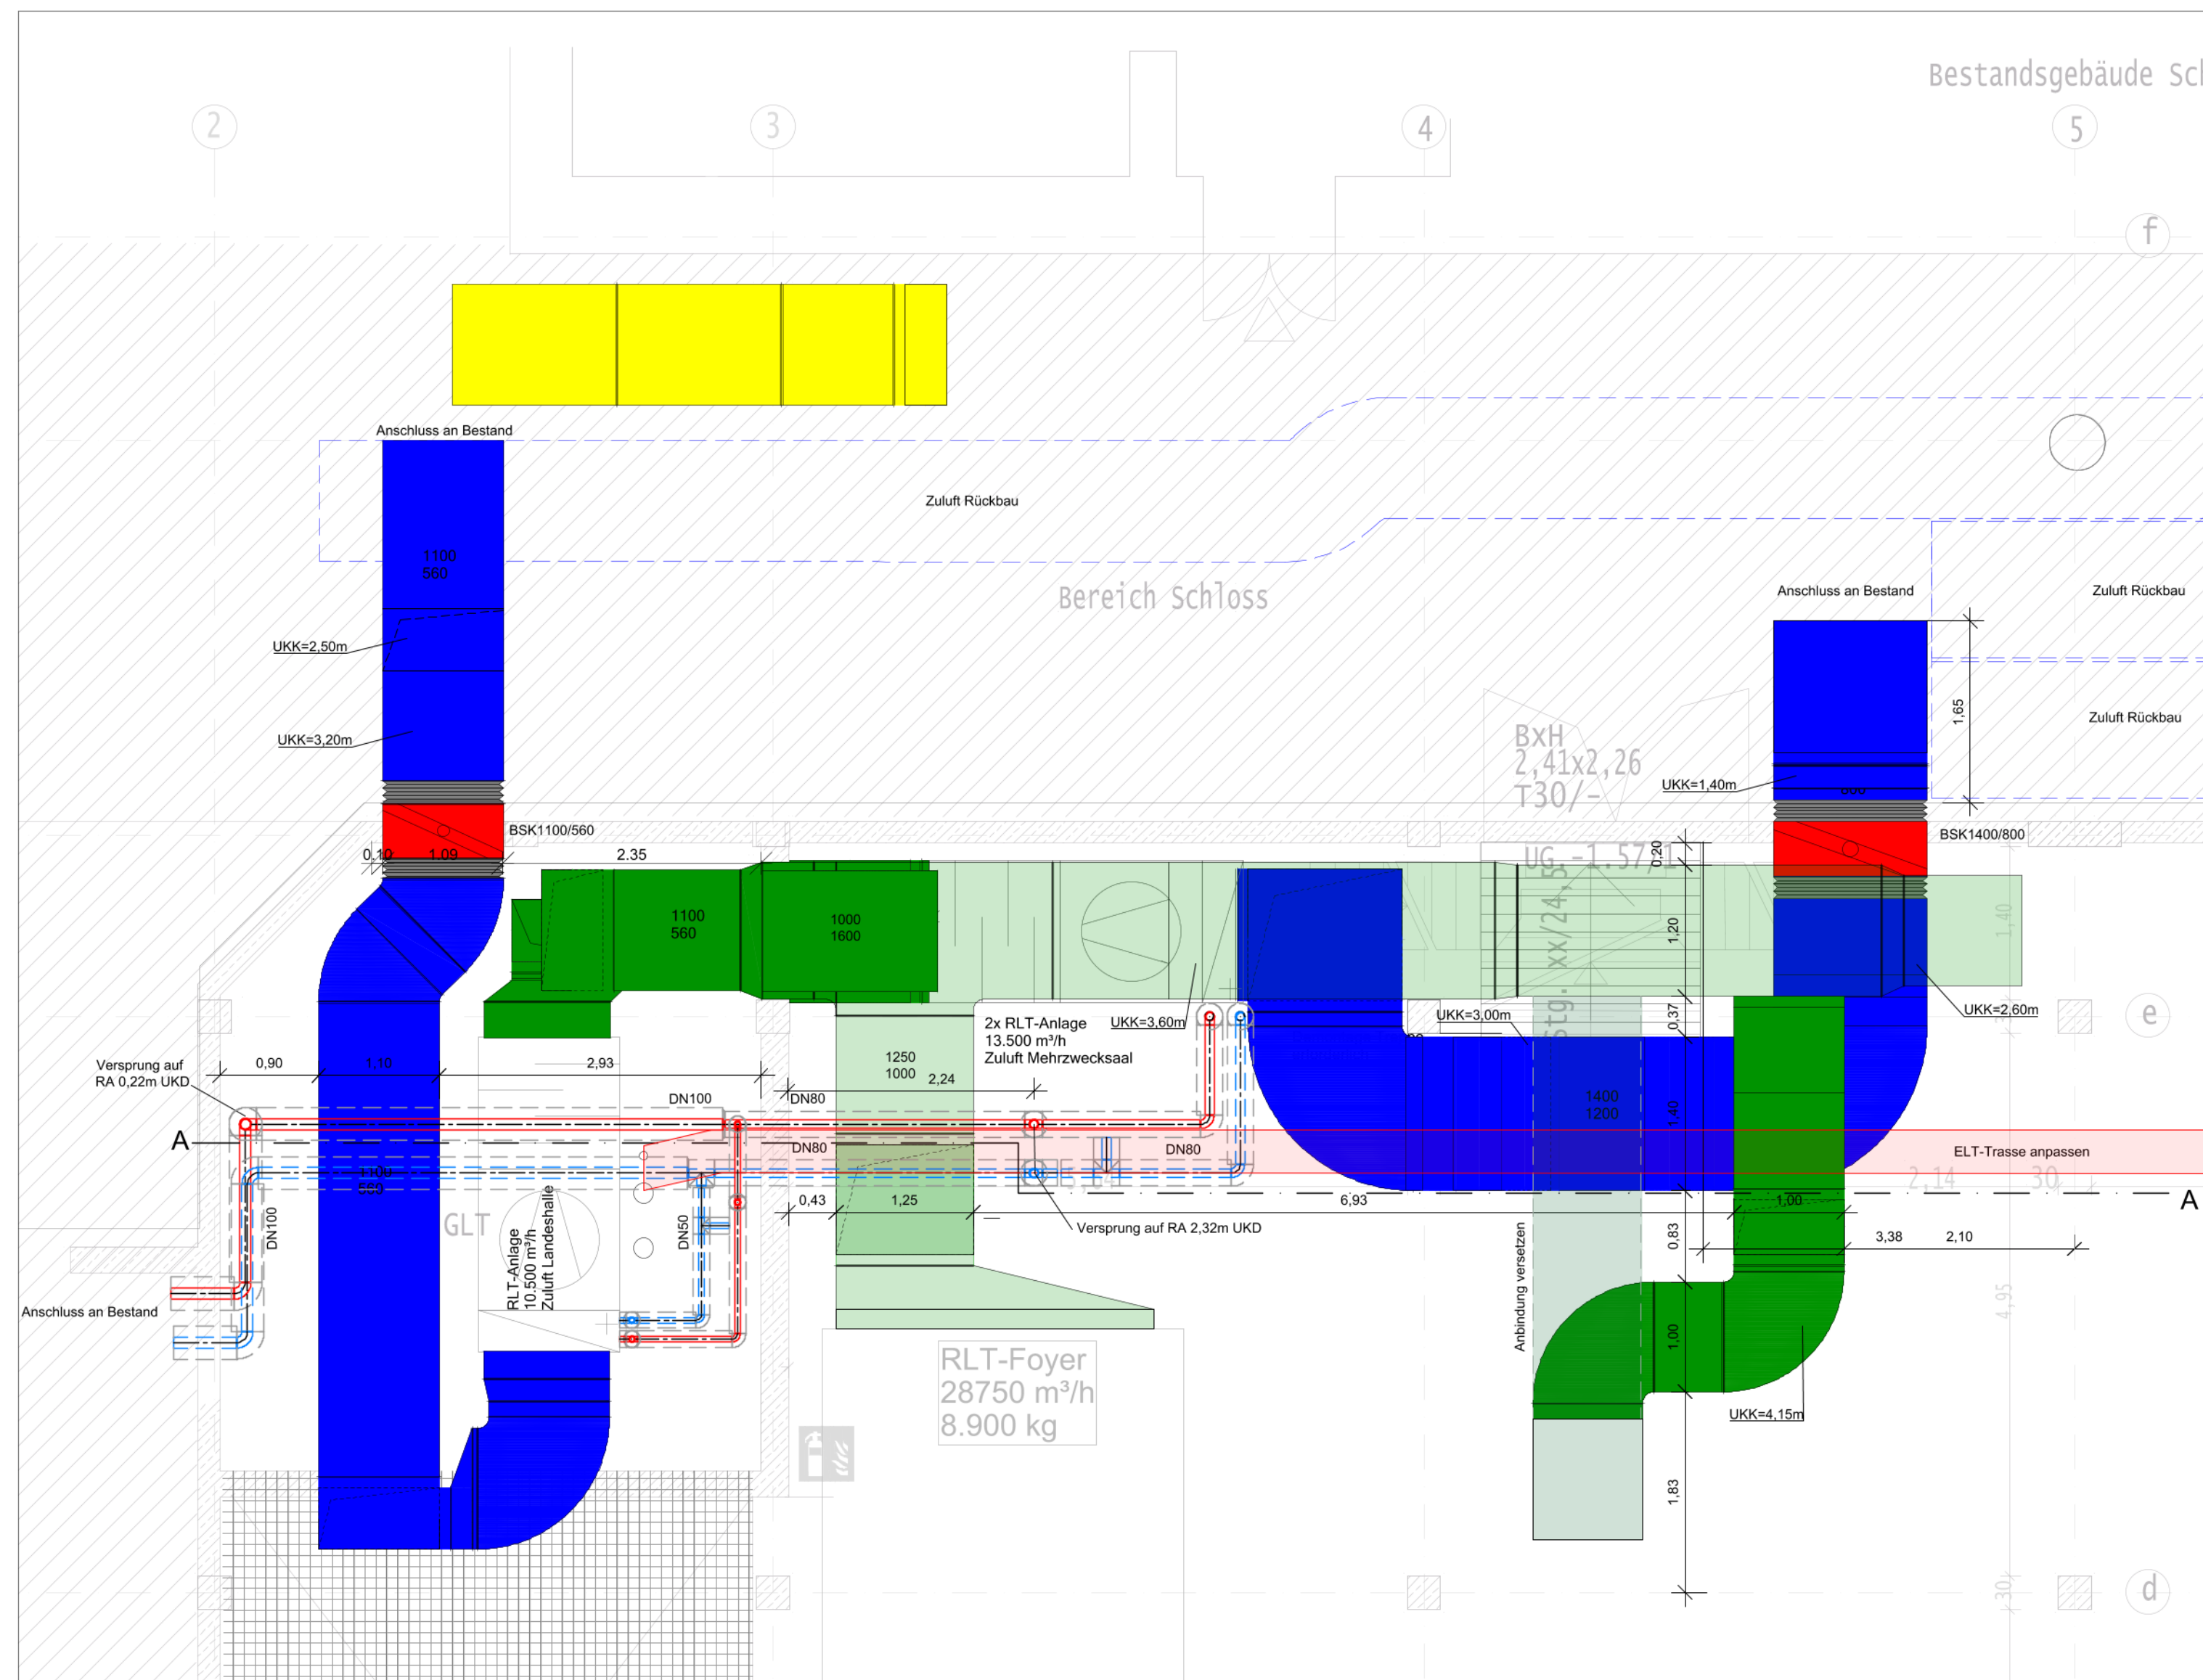

Legende

	Zuluft
	Aussenluft
	Abluft
	Aussenluft Bestand
	Zuluft Rückbau
	Rückbau Treppe
	Aussenluft Bestand versetzen
	ELT-Trasse versetzen
	Heizung Vorlauf
	Heizung Rücklauf
	Brandschutzklappe

Kurzbezeichnungen

UKD	Unterkante Decke
UKK	Unterkante Kanal
BSK	Brandschutzklappe
RA	Rohrachse

Hinweis:

- Dimensionen siehe auch Strangschema
- Alle Maße und Installationen sind von der ausführenden Firma eigenverantwortlich zu überprüfen!

[illegible]

 Sailing.City.

Landeshauptstadt Kiel
Immobilienwirtschaft
Andreas-Gayk-Str. 31, 24103 Kiel

Signatur/ Datum:

Übersichtsplan

Objekt	Konzertsaal am Kieler Schloss Schlossplatz 2, Am Wall 74, 24103 Kiel		Index	F00
Planungsphase				
Ausführungsplanung				
Architekten	Fachplaner			
Abstimmung mit Fachplaner				
Darstellung:				
Technikzentrale Grundriss u Schnitt Umbau RLT-Interim			Projekt-I.d.-Nr.	
			94.277.003.000	
Zeichnungs-Nr.			Dateiname (dwg)	
SKK-TGA-5-GR-001-UG-NN-050-F00			SKK-TGA-5-GR-001-UG-NN-050-F00	
			Maßstab	Bl.-Nr.
			1:50	