Legende

- Heizungsvorlauf
- Heizungsrücklauf
- Schmutzfänger
- Motor-Dreiwegeventil
- Kugelhahn
- Pumpe
- Durchgangsventil mit Stellverhalten

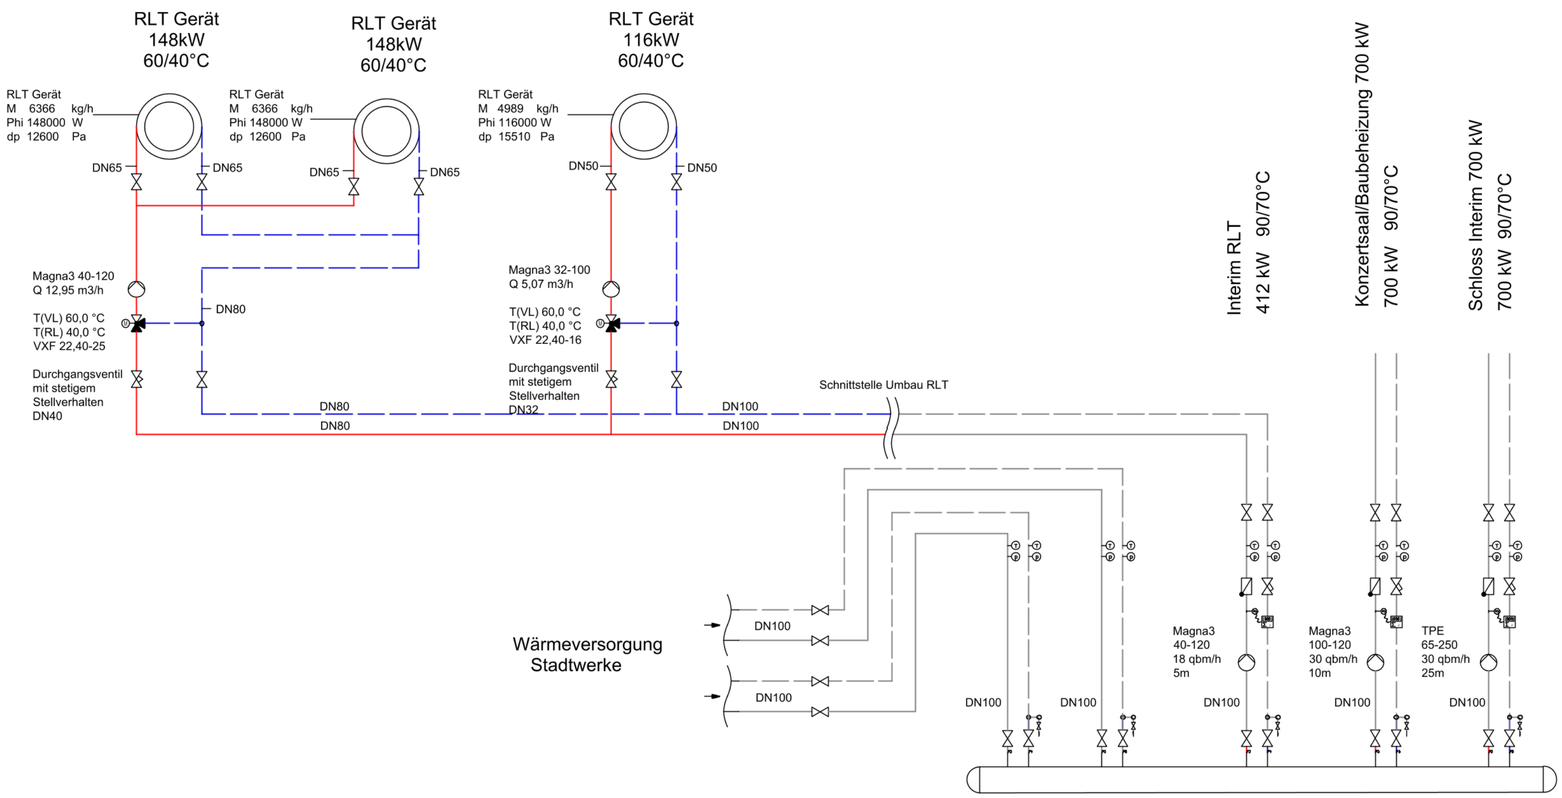

Höhenbezug +/-0,00 = +8,02m ü.NN

Index	Änderung	Datum	Gez.

Zeichnungscode PKM

Kiel. Sailing.City.

Landeshauptstadt Kiel
Immobilienwirtschaft
Andreas-Gayk-Str. 31, 24103 Kiel

Signum/ Datum:

Übersichtsplan

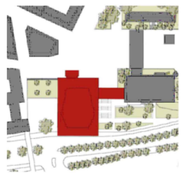

Objekt
Konzertsaal am
Kieler Schloss
Schlossplatz 2, Am Wall 74, 24103 Kiel

Index
F00

Planungsphase
Ausführungsplanung

Architekten

Fachplaner

Abstimmung mit Fachplaner

Darstellung:
Strangschema Wärmeversorgung
Umbau RLT Interim

Projekt-Id.-Nr.
94.277.003.000

Zeichnungs-Nr:
SKK-TGA-5-SC-001-XX-NN-000-F00

Dateiname (dwg)
SKK-TGA-5-SC-001-XX-NN-000-F00

Maßstab
o.M

Bl.-Nr.
H-100

05_Technische Ausrüstung\94.277.003.000_Stadt Kiel_Konzertsaal\020_CAD\05_AFU\Interim Rückbau\Schema\ SKK-TGA-5-SC-001-XX-NN-000-F00_Schema.dwg