




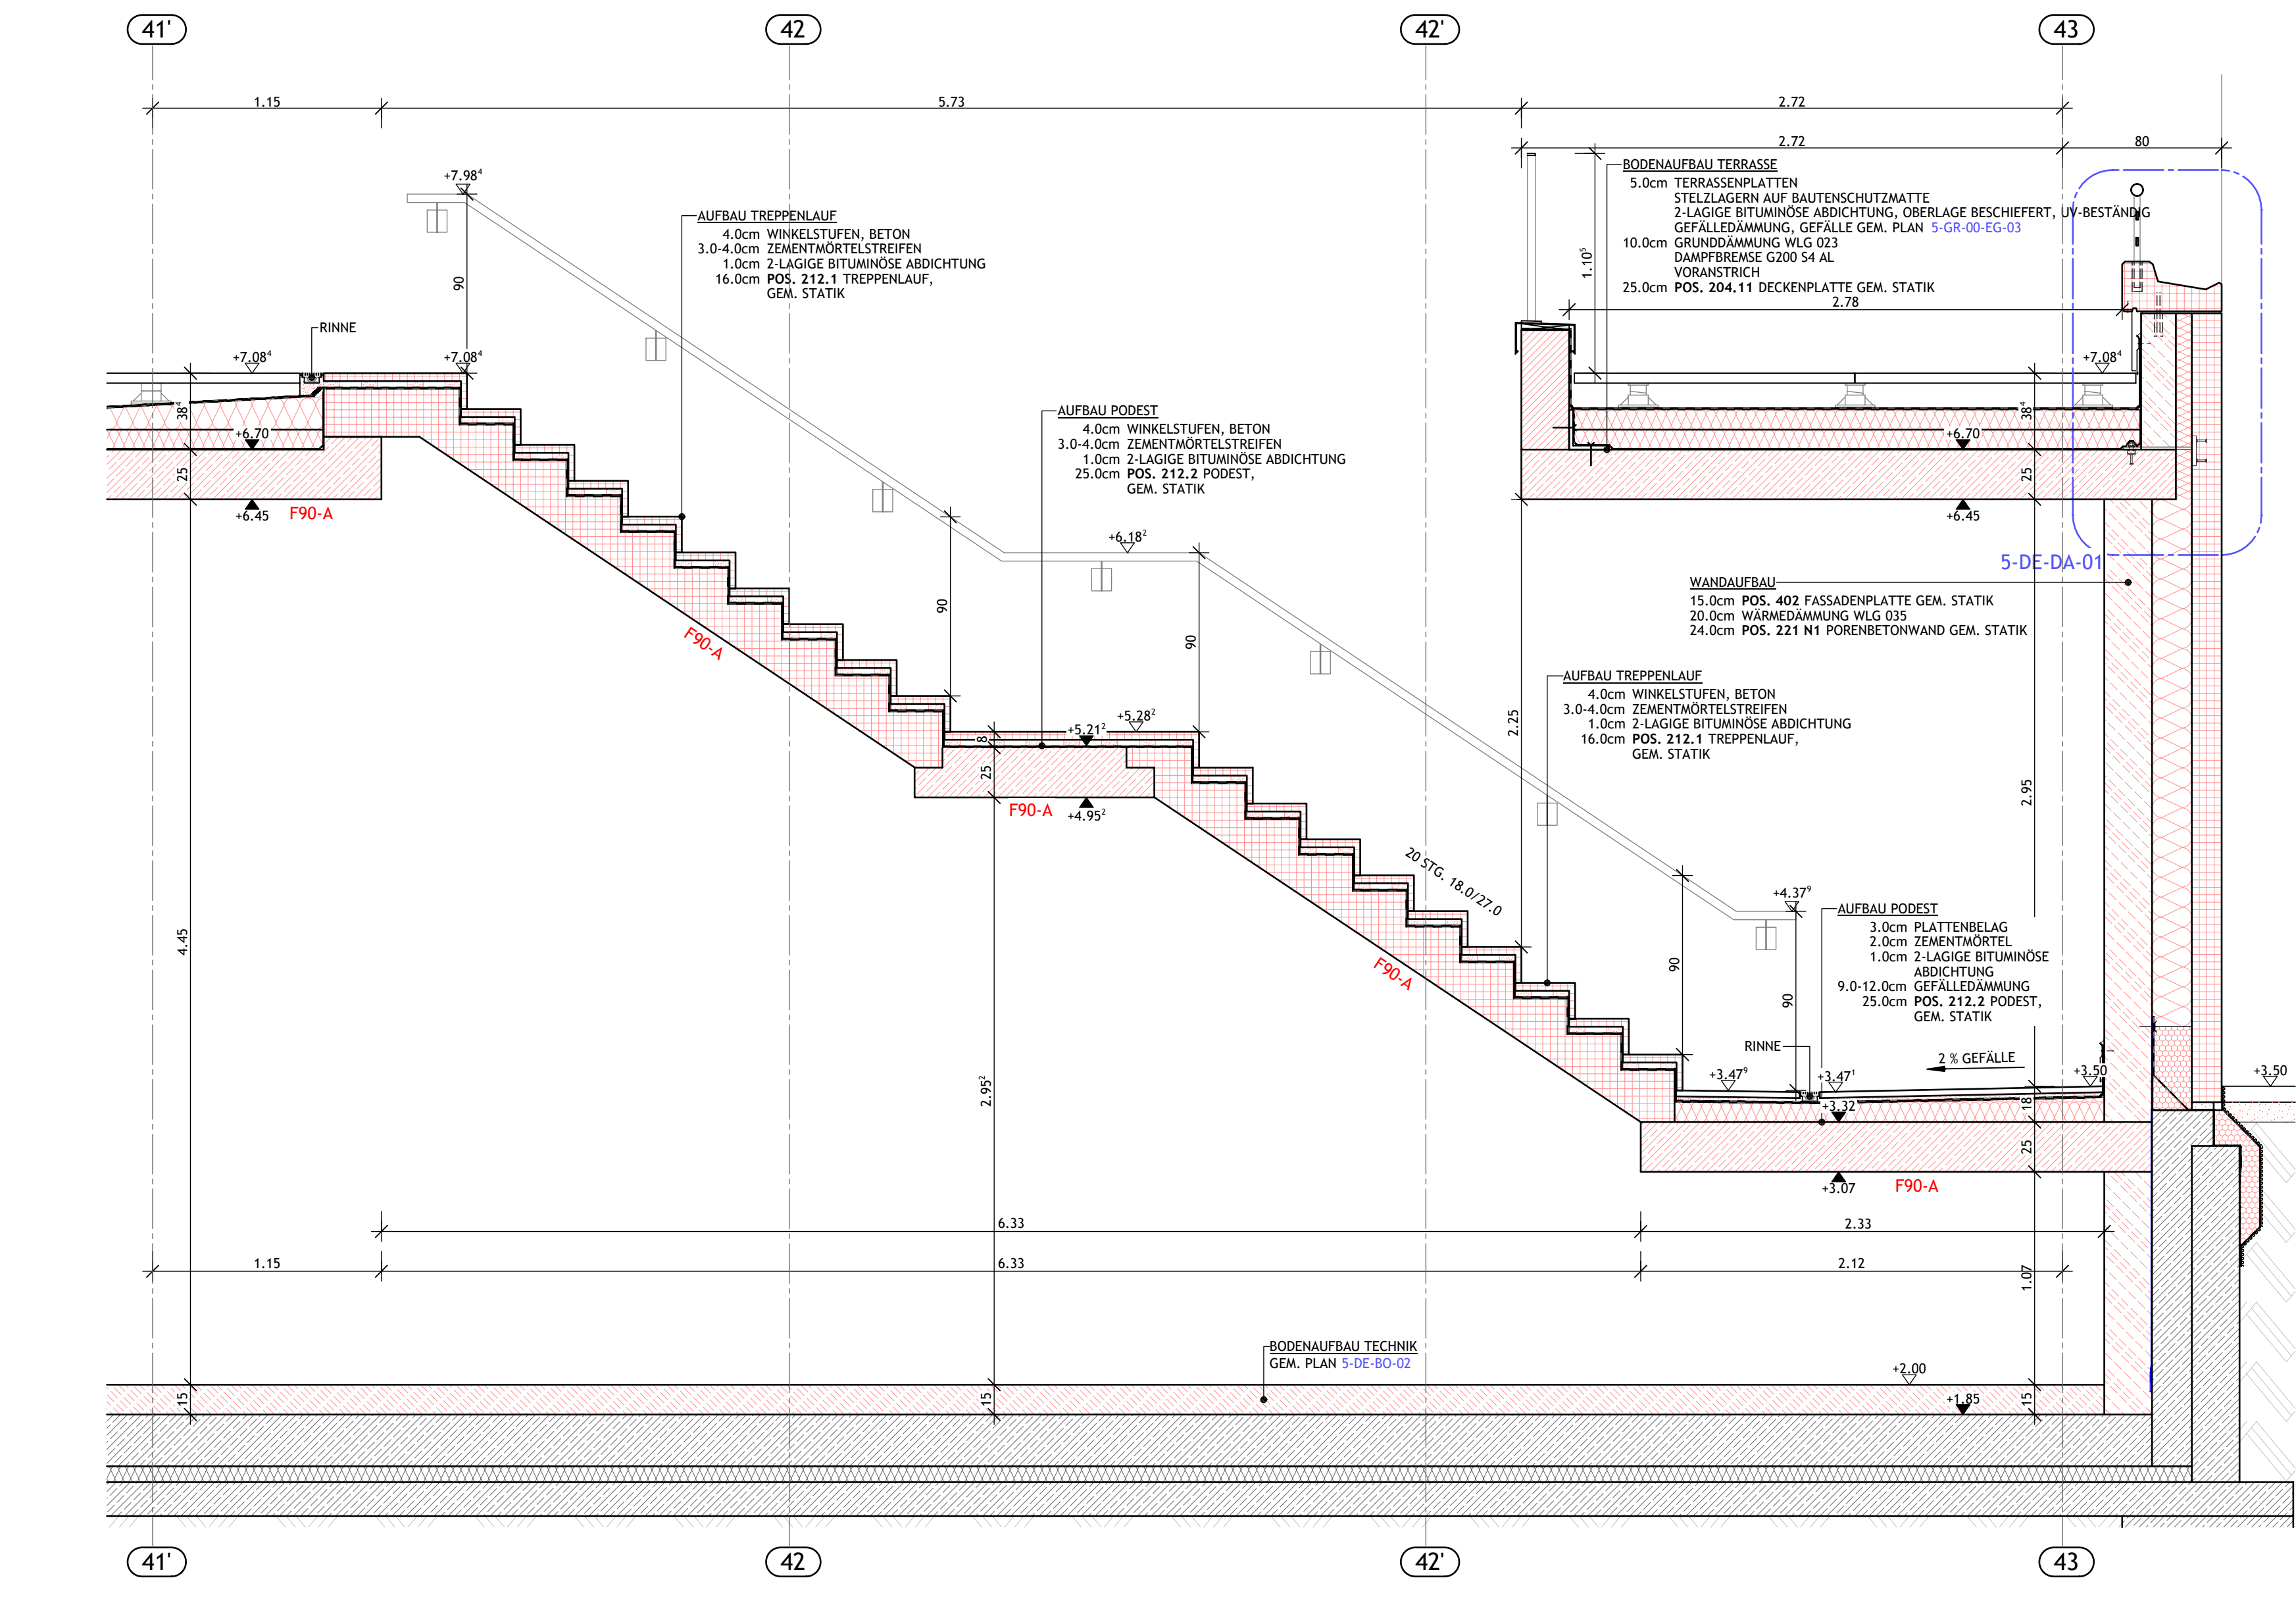


SCHNITT A M1:25

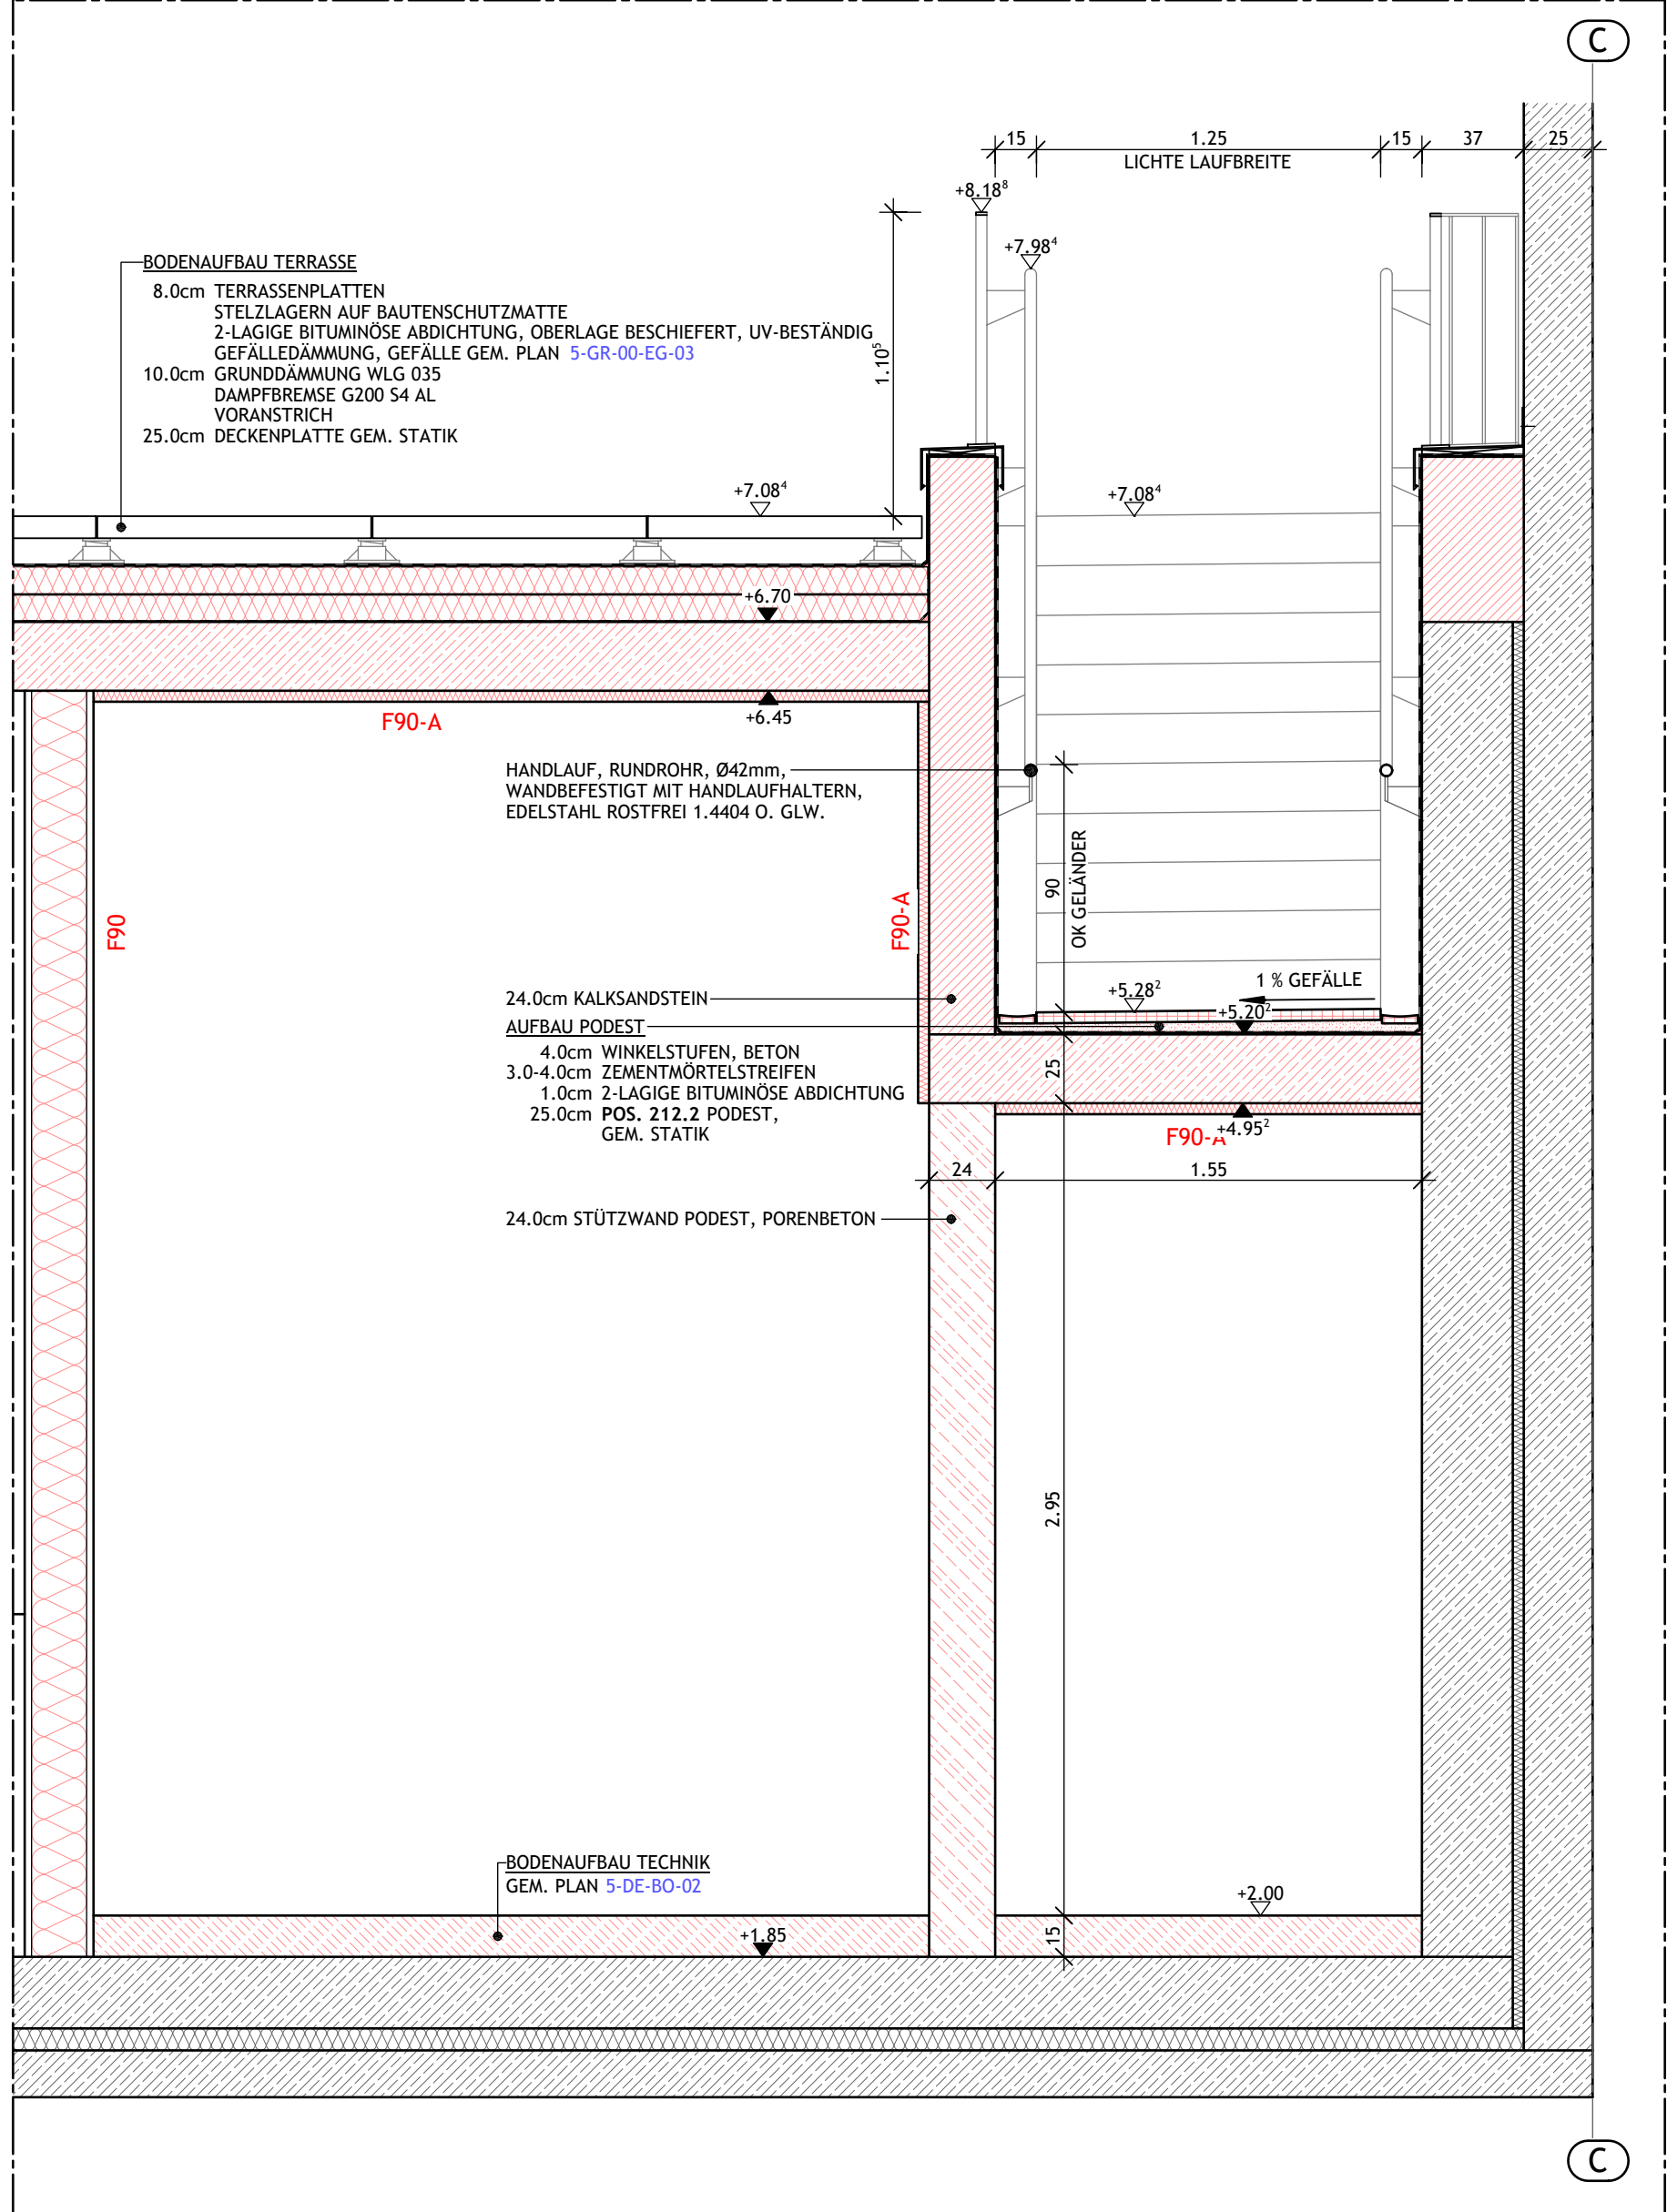


SCHNITT B M1:25

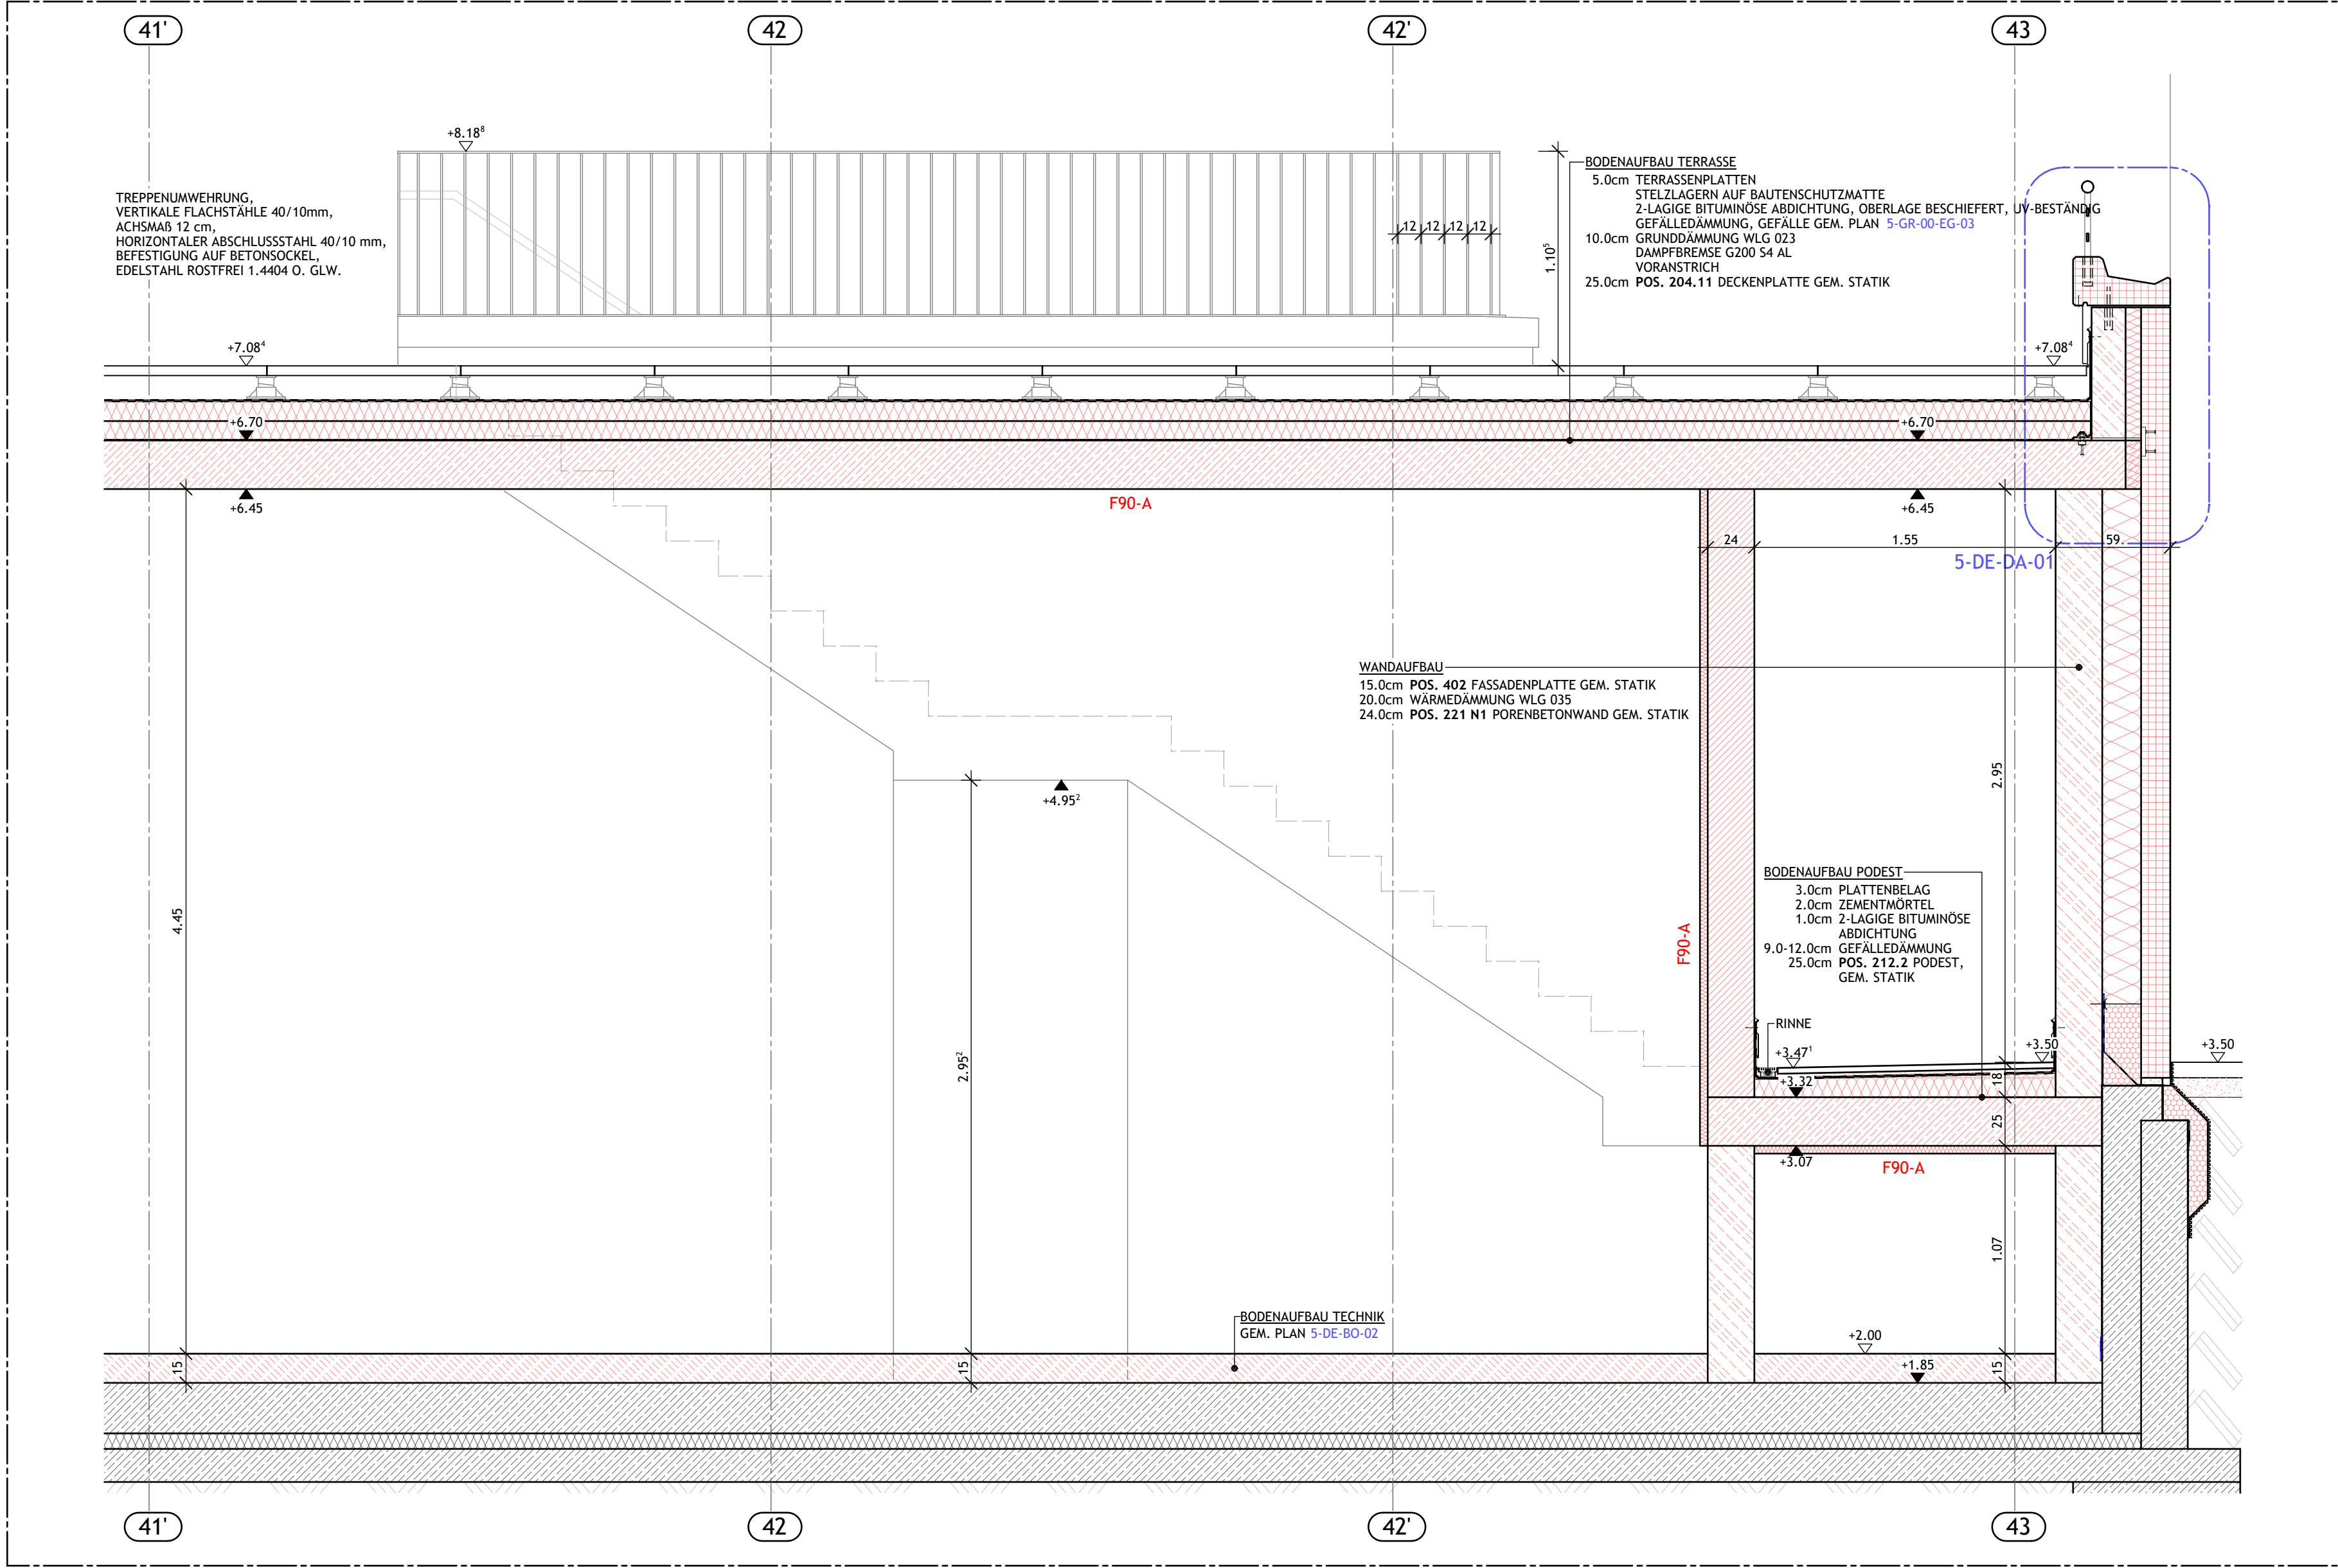


SCHNITT C M1:25

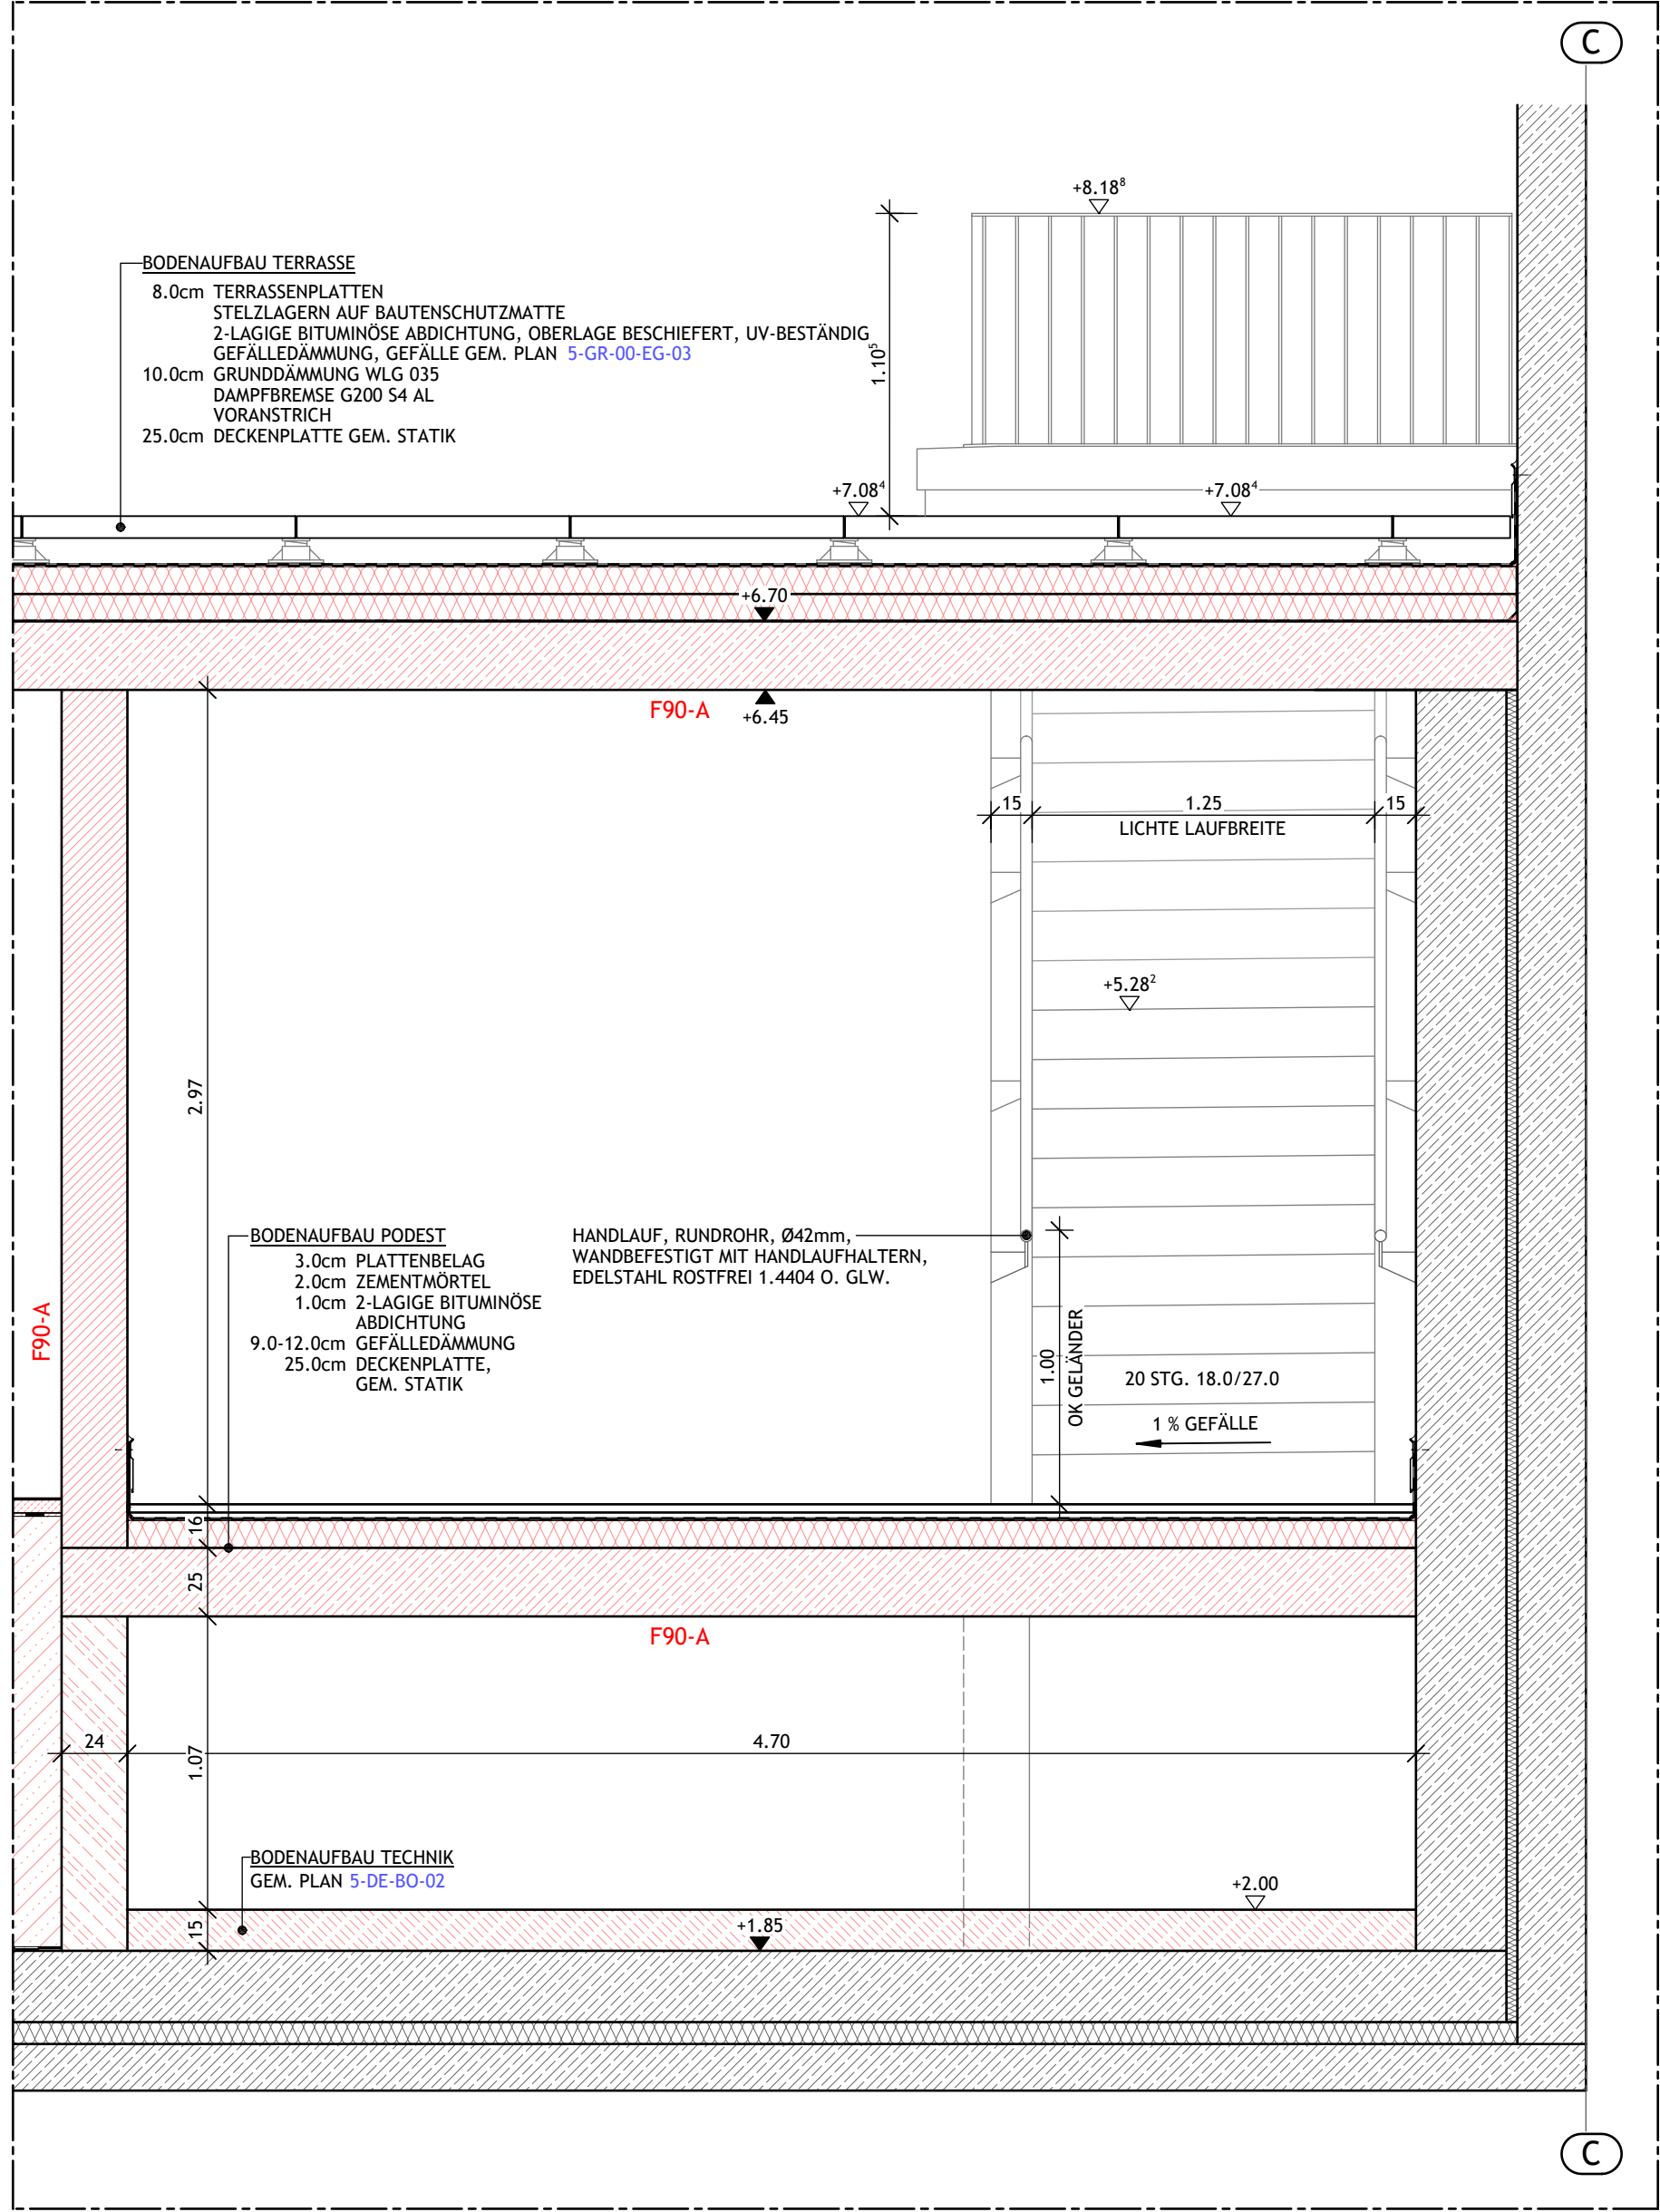


SCHNITT D M1:25

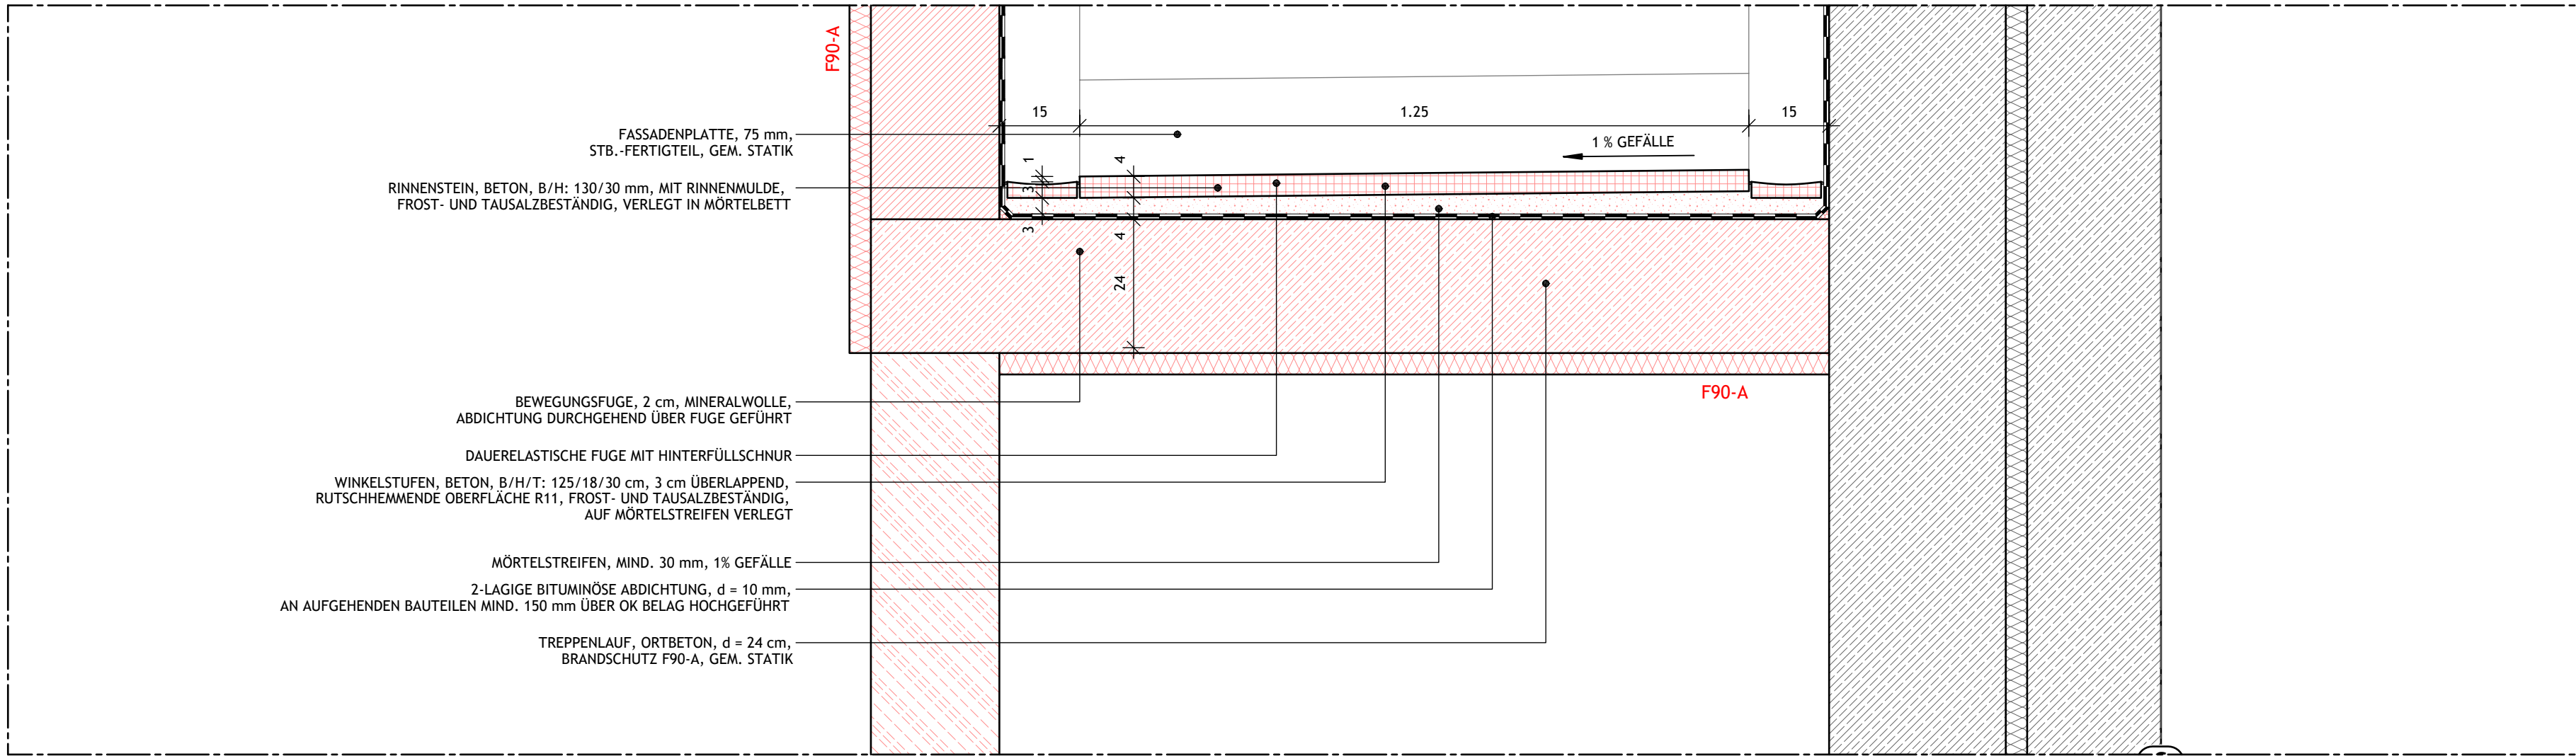


DETAIL A M1:10

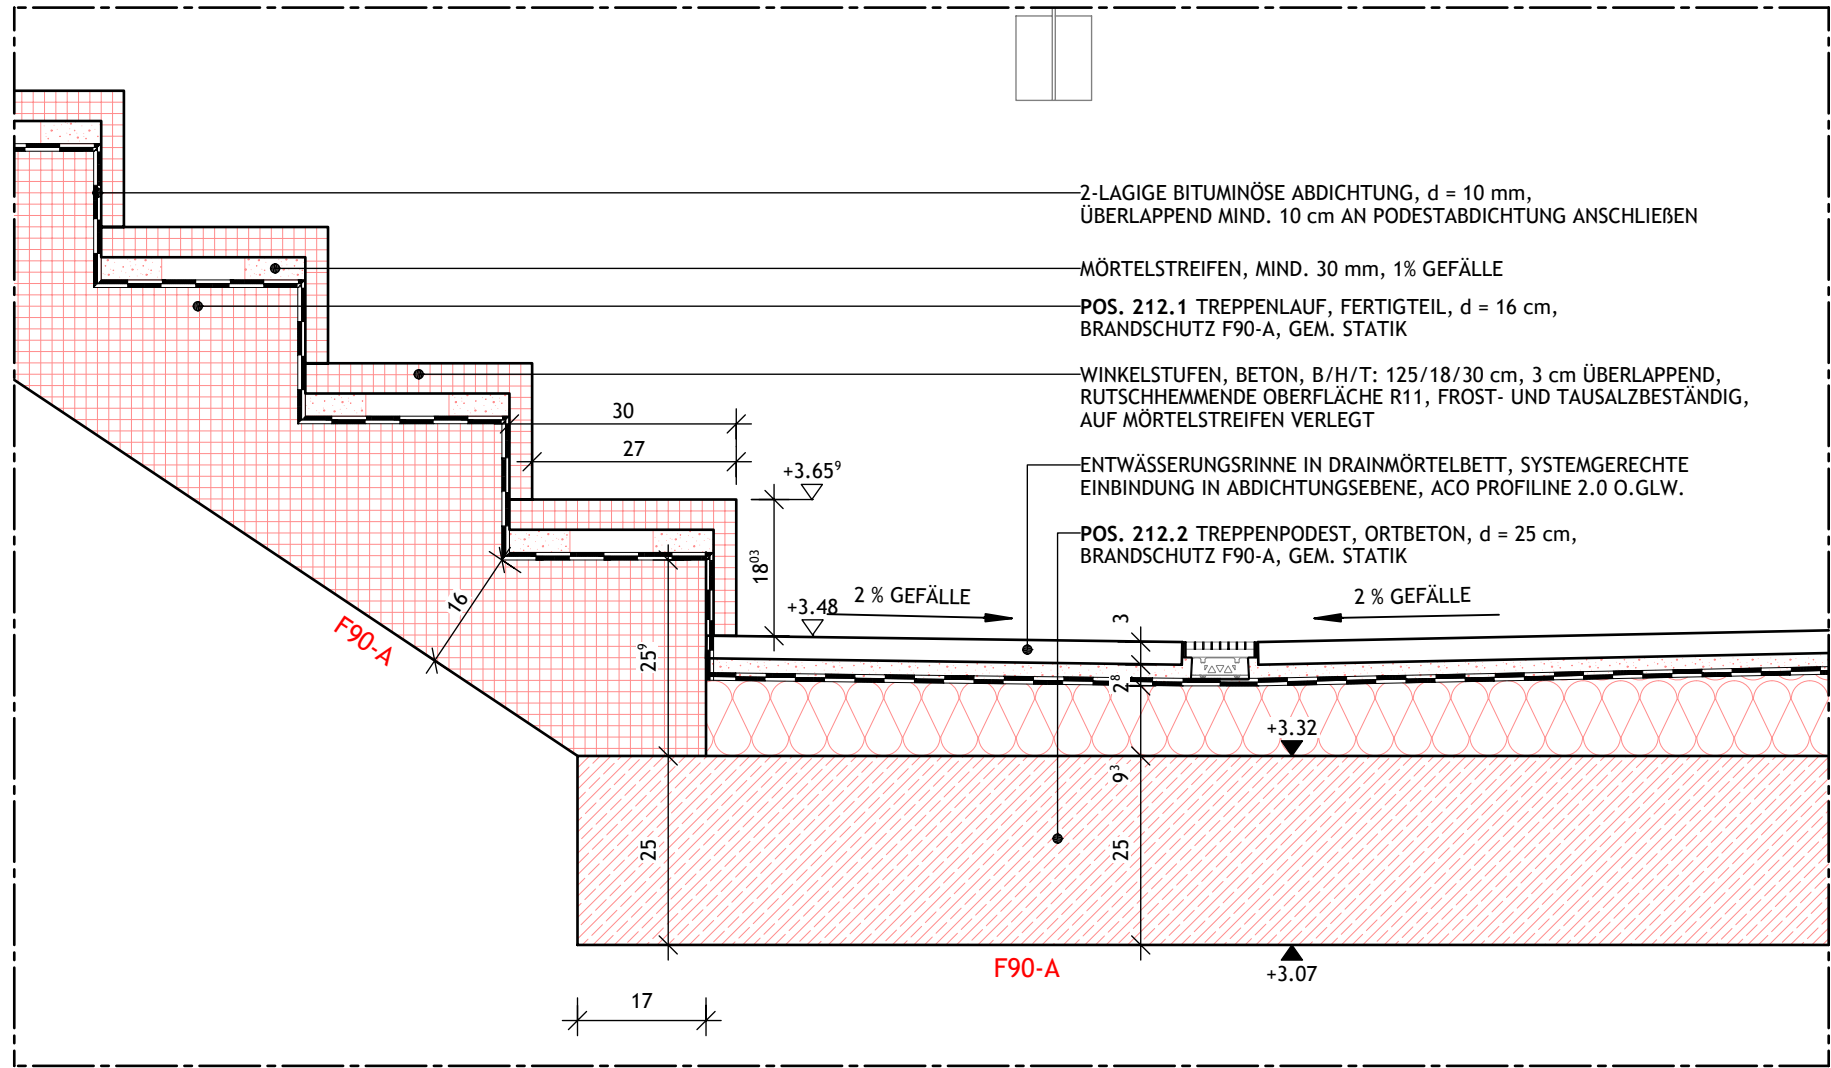


DETAIL B M1:10

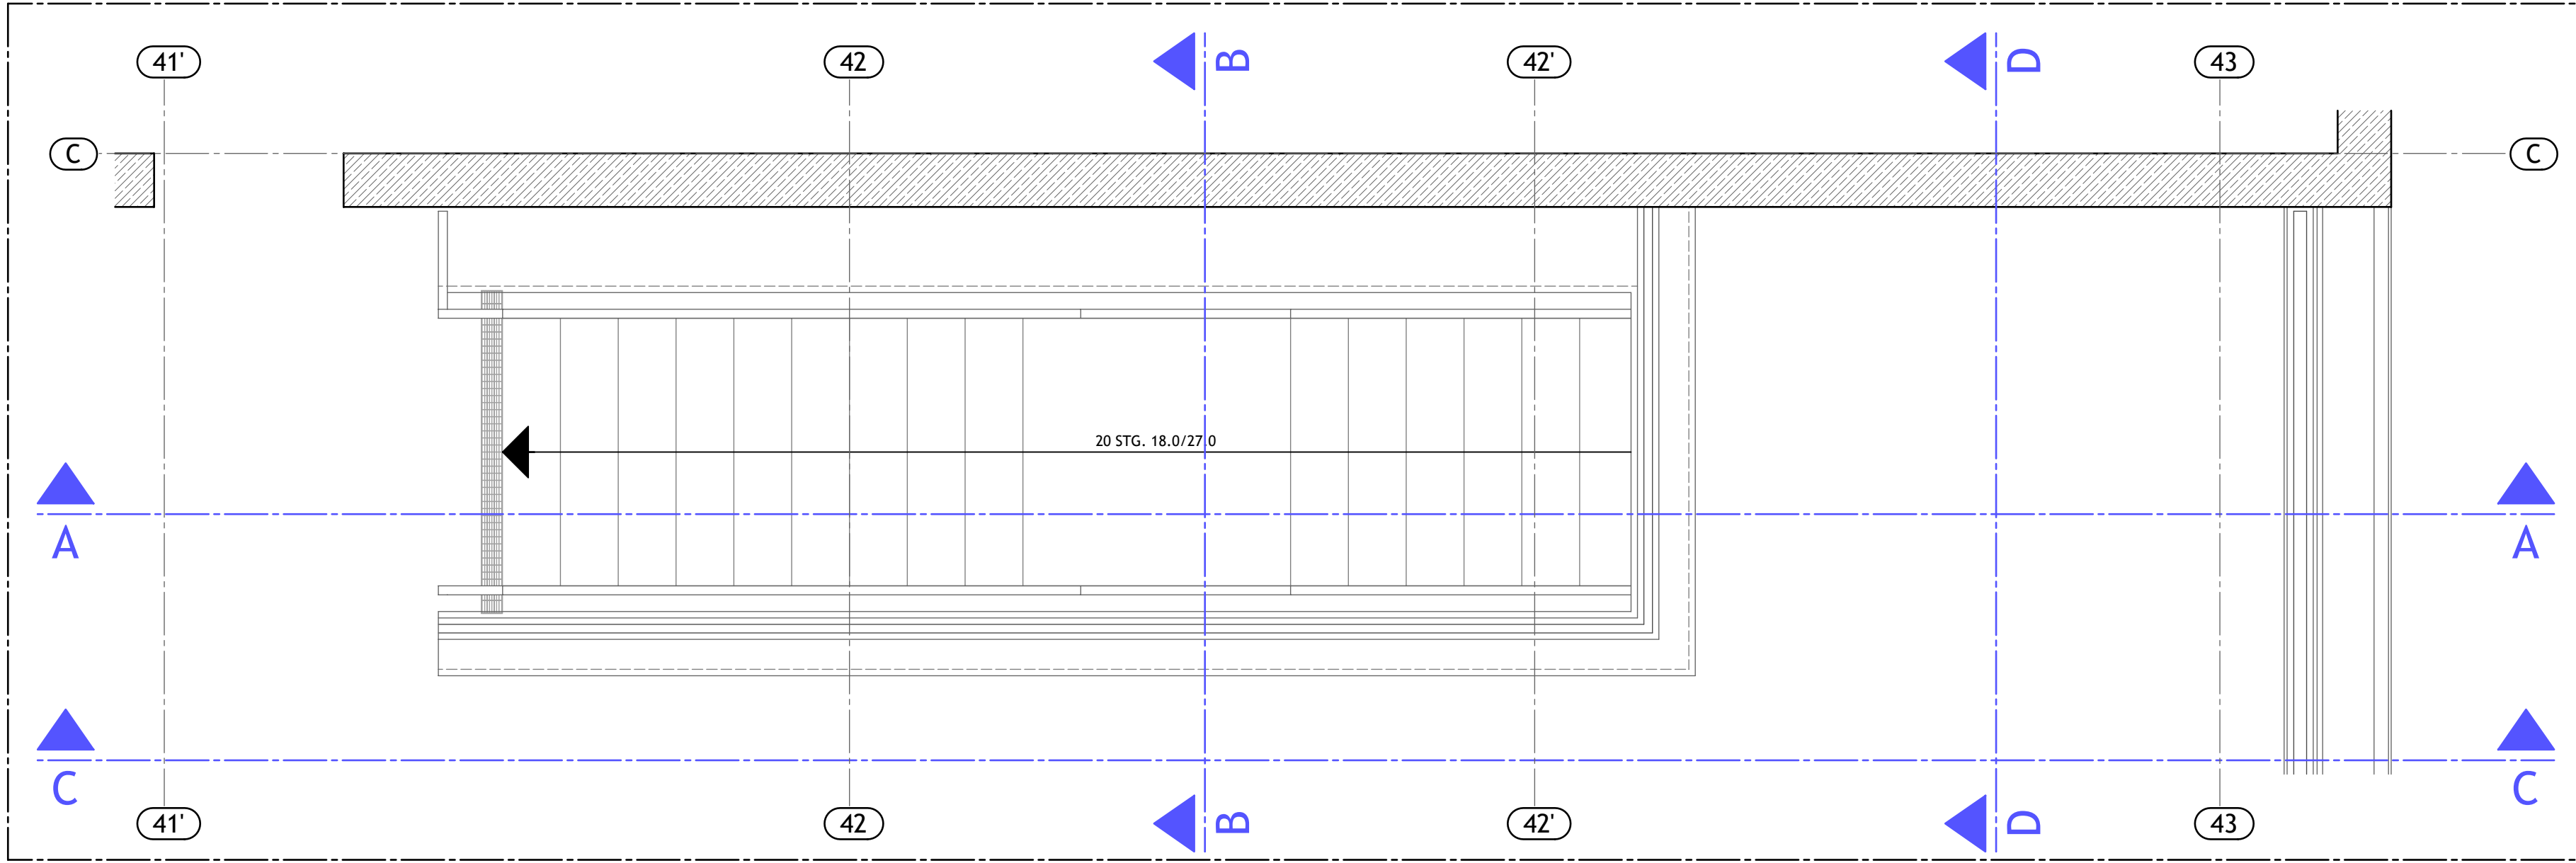

GRUNDRISS FOYEREKNEBENE M1:25

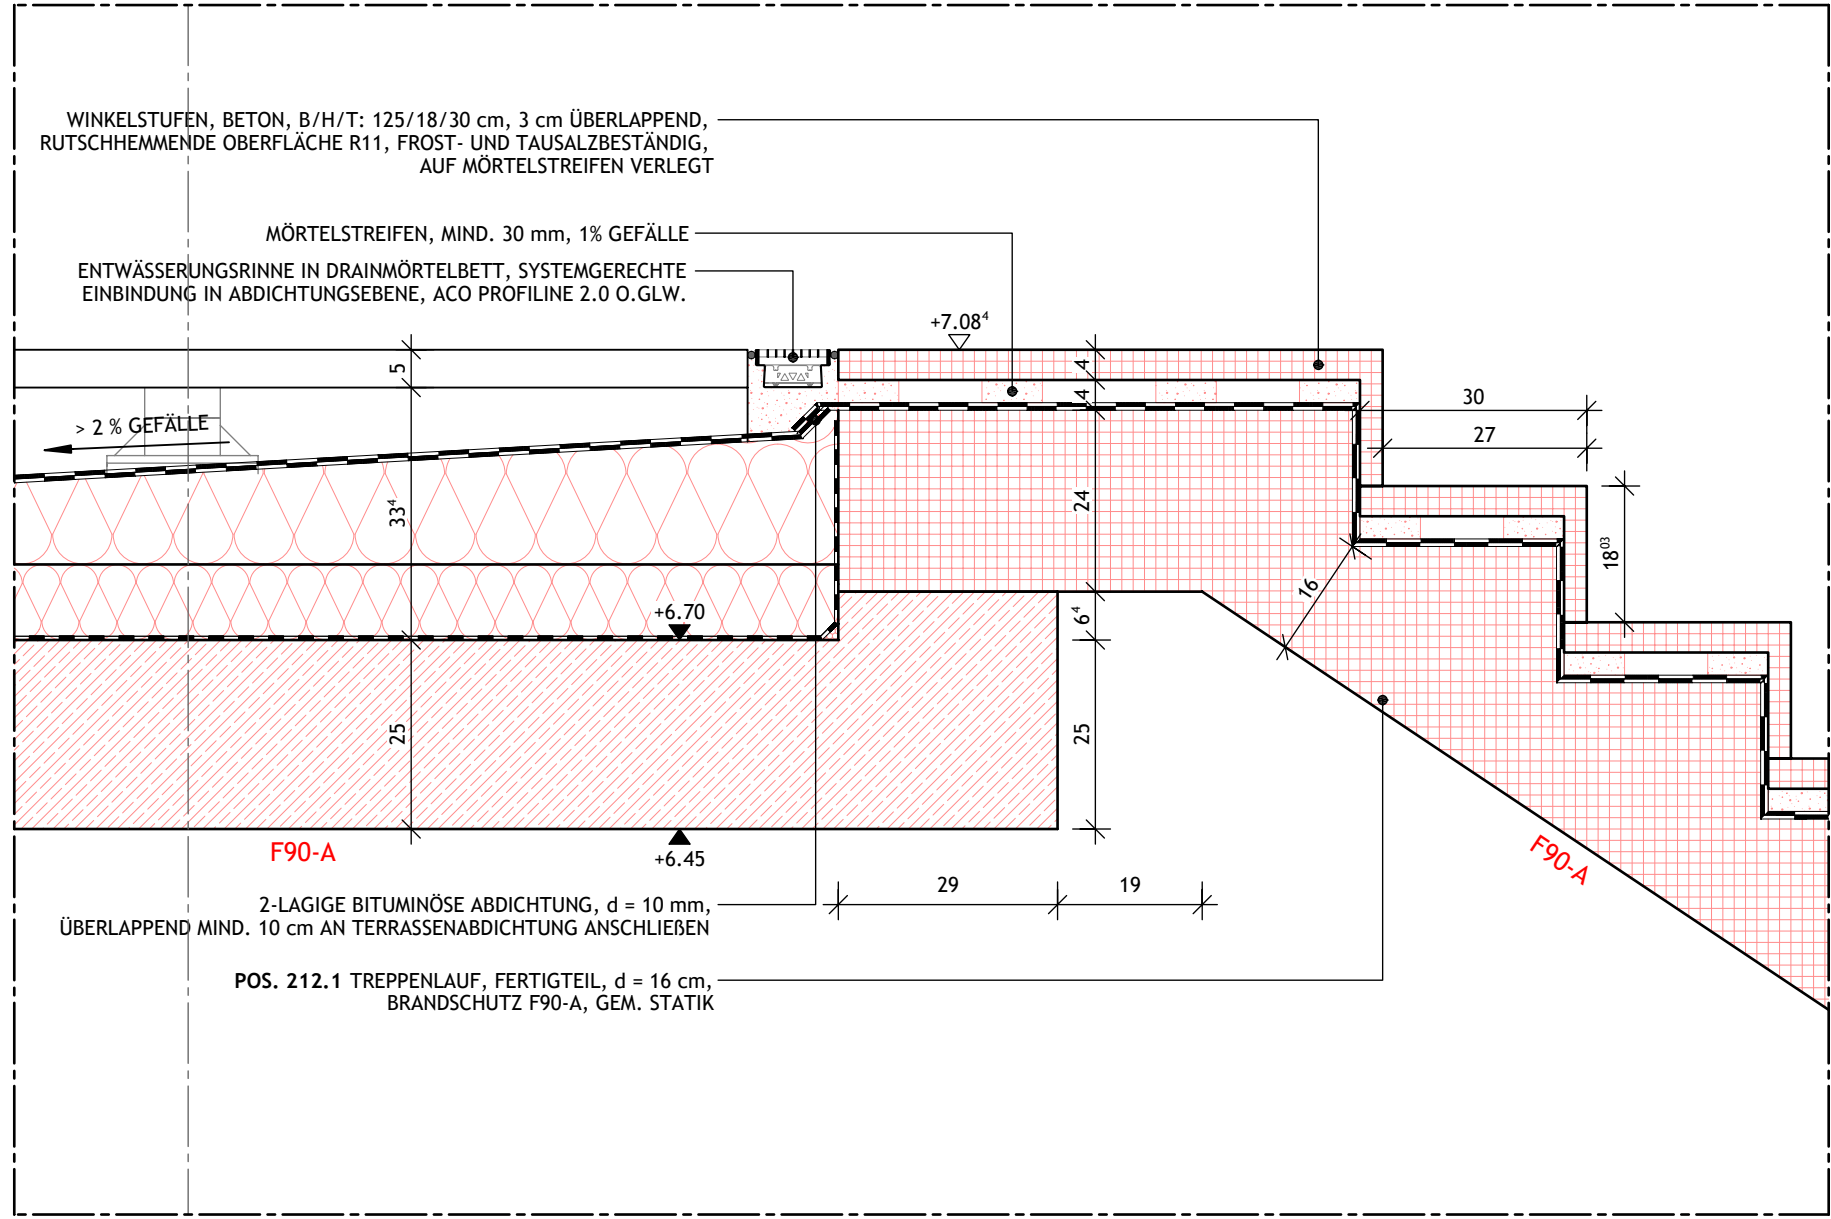

DETAIL C M1:10

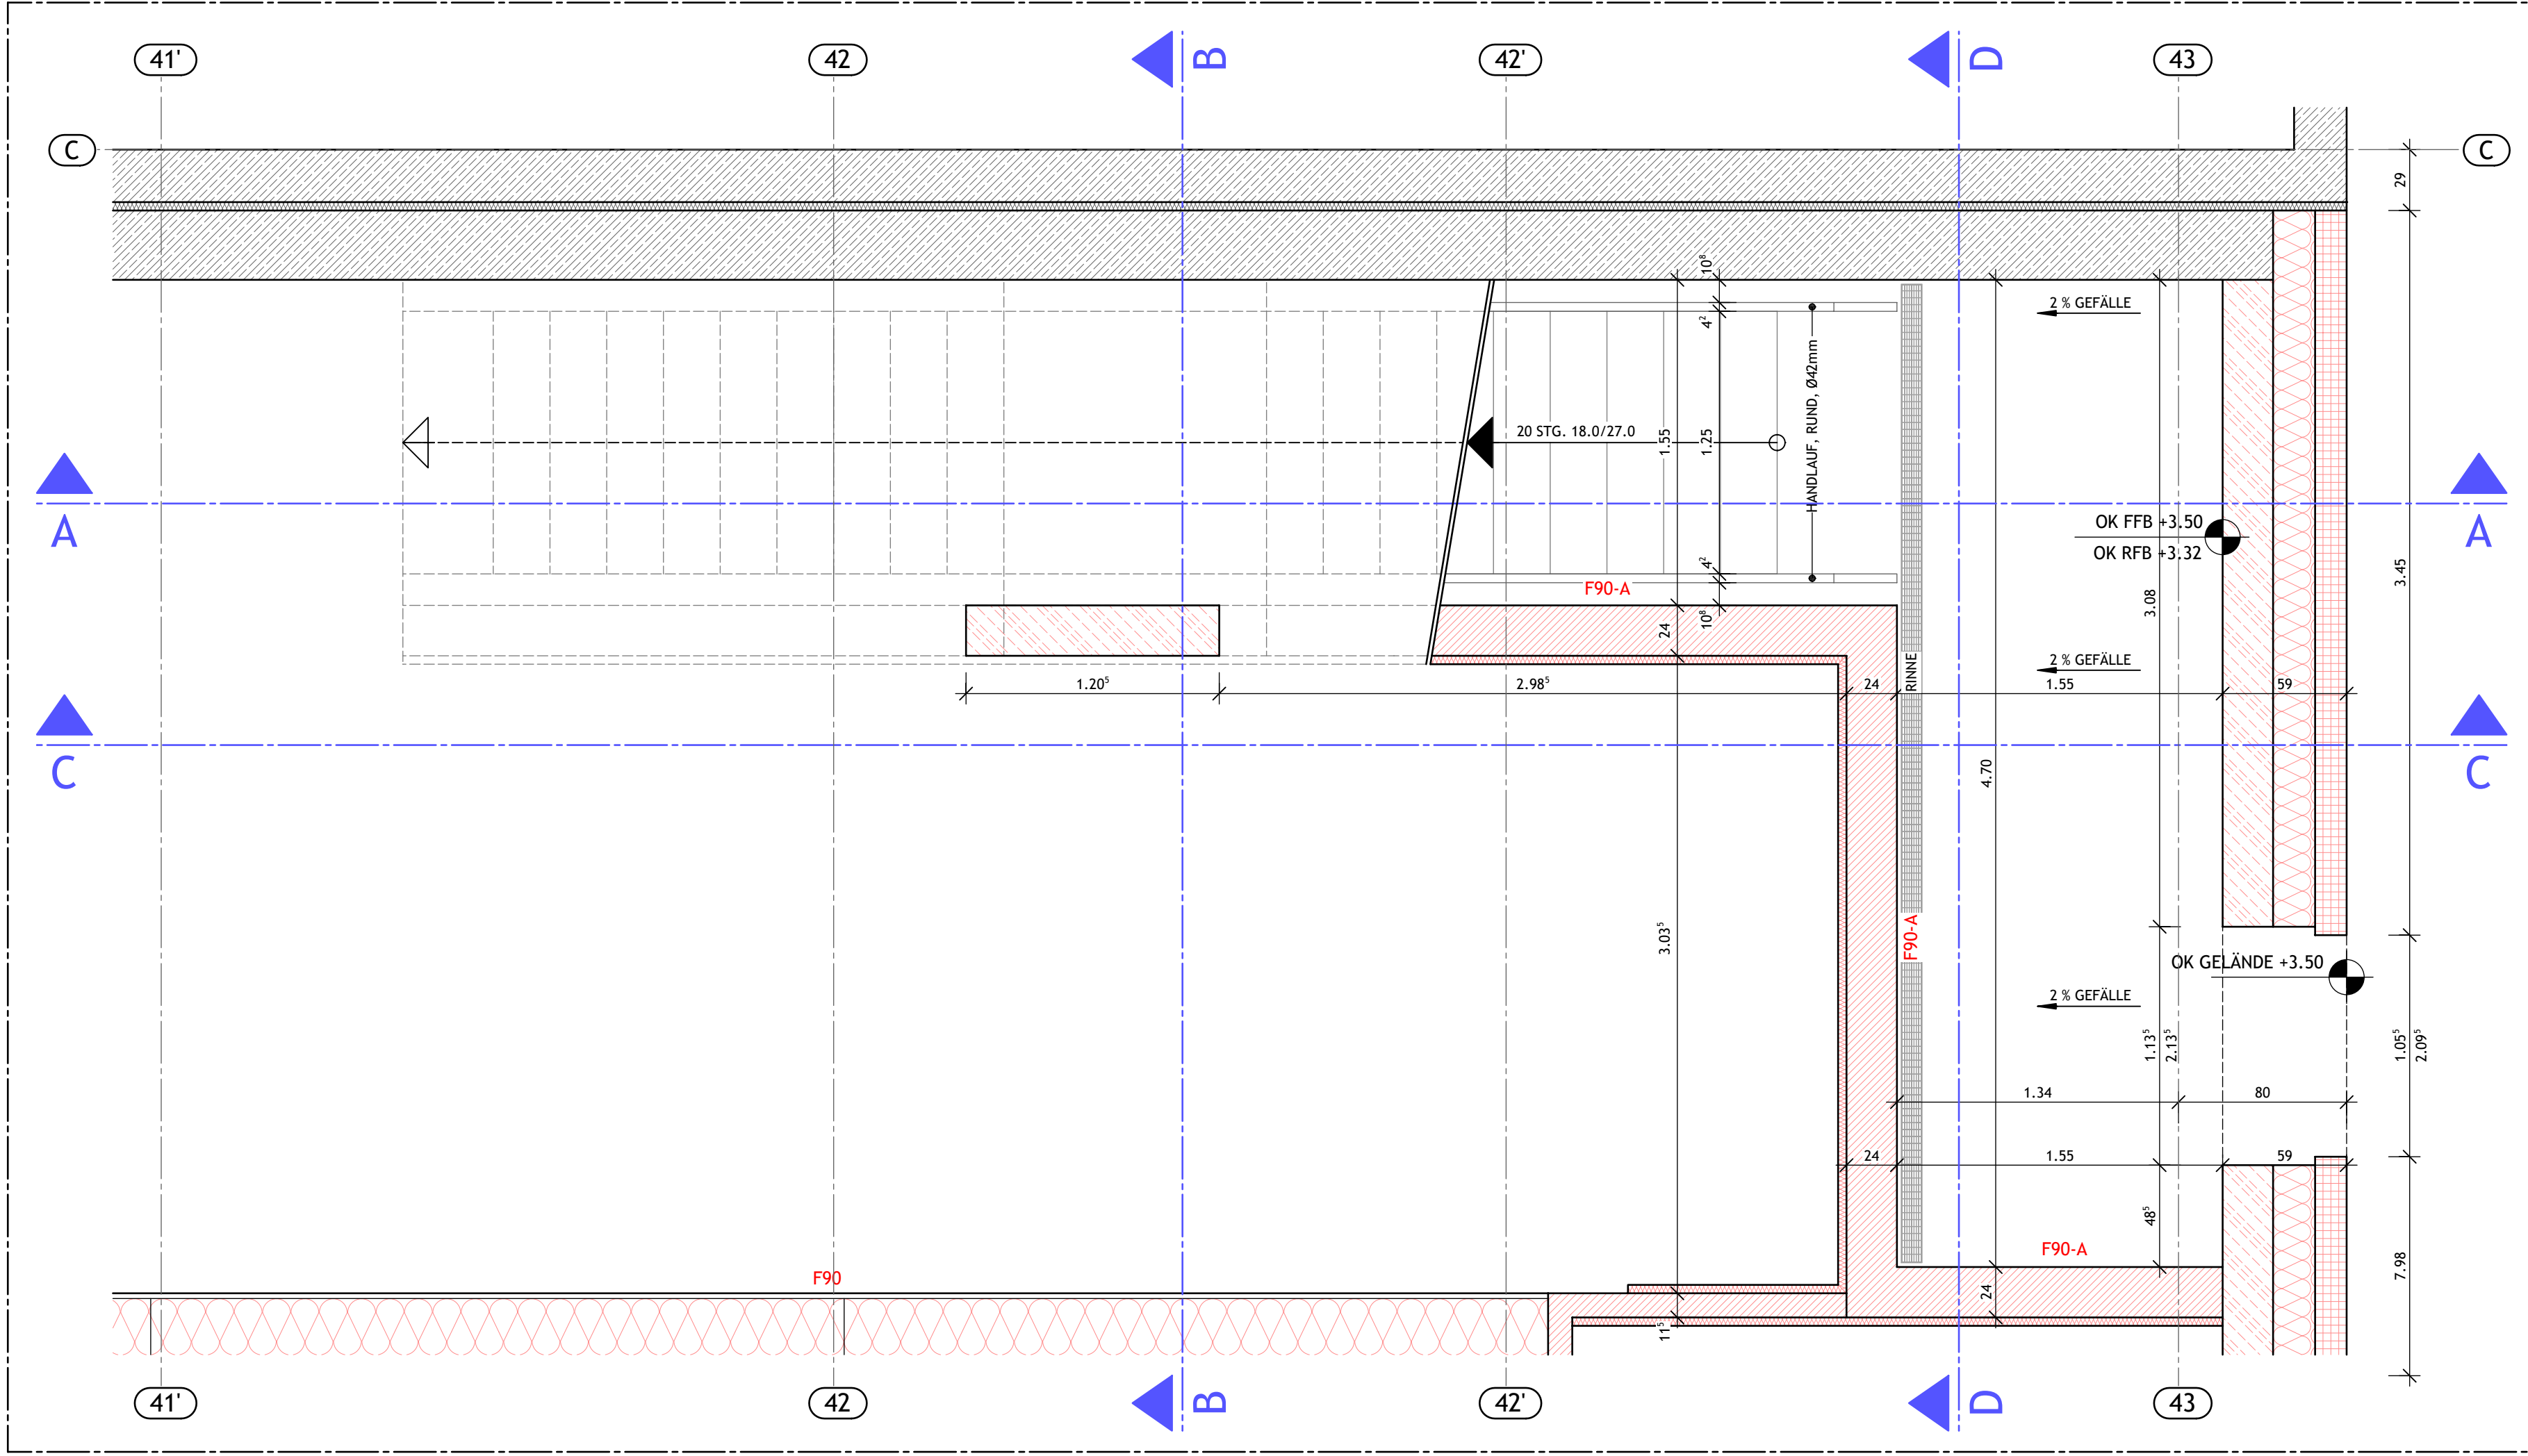

GRUNDRISS TECHNIKEBENE M1:25

ÄNDERUNGEN		FLUCHTTREPPEN TERRASSE		5-DE-TR-01	
S					
R					
Q					
P					
O					
N					
M					
L					
K					
J					
I					
H					
G					
F					
E					
D					
C					
B	27.05.2026	BESCHRIFTUNG TREPPENGELÄNDER/UMWEHRUNG, ANPASSUNG SCHNITT D	En		
A	02.03.2026	ANPASSUNG KONSTRUKTION GEM. STATIK, AUSTAUSCH TREPPENBRÜSTUNG	En		
INDEX DATUM	ÄNDERUNG				
	12.12.2025	ERSTELLT	En		
DER ENTWURF IST UNTER GEHTENS EIGENTUM UND UNVERÄNDERLICH GESCHÜTZT. VERWECHSLUNGEN ODER WEITERGABE AN DRITTE SIND NUR MIT ANDERER ABGABE EINES GEWISSEN, BEI NEUBAU EINE RECHTLICHE SCHUTZ VORBEHALTEN. - DRG - HING - FREIGABE ARCHITECT STEFAN MAMP BOB AG.					
PROJEKT					
SANIERUNG DER SCHWIMMHALLE OLYMPIA ZENTRUM SCHILKSEE DRACHENBAHN 18, 24159 KIEL					
ARCHITECT		BAUHER			
r rimpf Architektur Gesellschaft für Architektur- und Generalplanung mbH Rosenberg 4, 24140 Eckernförde FON 0 43 51 71 72-0 FAX 0 43 51 71 72-73 info@rimpf.de www.rimpf.de		Landeshauptstadt Kiel Fleethörn 9 24103 Kiel			
STATIK		PRÜFSTATIKER			
STRUKTUR+FESTIGKEIT Ingenieurgesellschaft mbH					
Struktur + Festigkeit Ingenieurgesellschaft mbH Esmarchstraße 64 24105 Kiel					
PROJEKT-NR.		PLAN-NR.		INDEX	
1316-21		5-DE-TR-01		B	
ZEICHNUNGS-INHALT		DETAIL FLUCHTTREPPEN TERRASSE		ERSTELLT 12.12.2025 En	
				LETTETE ÄNDERUNG 27.05.2026 En	
				FREIGABE ARCHITECT	
BEMERKUNG		AUSFÜHRUNGSPLAN		MASSSTAB	
H/B = 1345 / 841 (1.13m²)				1:25, 1:100	