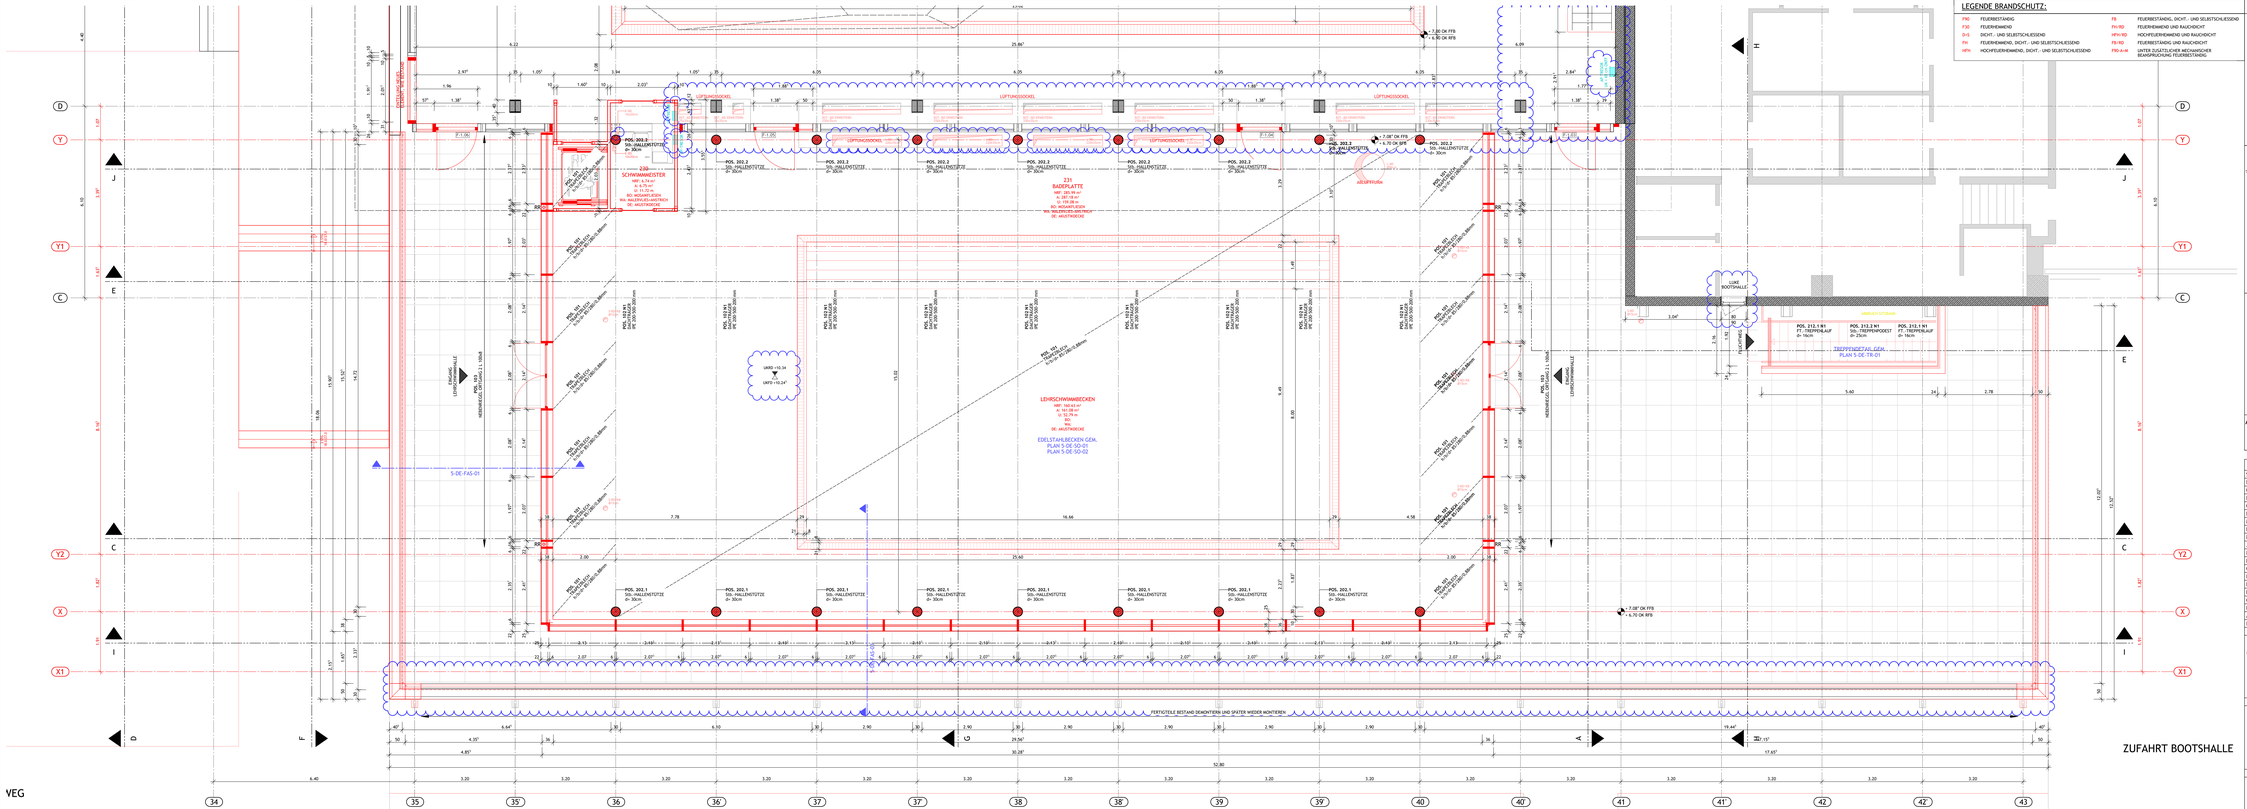

LEGENDE BRANDSCHUTZ:

FWC	FEUERBESTÄNDIG	FB	FEUERBESTÄNDIG, DICHT- UND SELBSTSCHLIESSEND
F30	FEUERHEMMEND	FH/RD	FEUERHEMMEND UND RAUCHDICHT
D-S	DICHT- UND SELBSTSCHLIESSEND	HFH/RD	HOCHFEUERHEMMEND UND RAUCHDICHT
FH	FEUERHEMMEND, DICHT- UND SELBSTSCHLIESSEND	FB/RD	FEUERBESTÄNDIG UND RAUCHDICHT
HFH	HOCHFEUERHEMMEND, DICHT- UND SELBSTSCHLIESSEND	FBO-A-W	UNTER ZUSÄTZLICHER MECHANISCHER BEANSPRUCHUNG FEUERBESTÄNDIG

ALLE HÖHENANGABEN BEZOGEN AUF OKRF FOYEREBENE +6,90

OB.15	RAUMNUMMER
NGHMEN	RAUMBEZEICHNUNG
a. 17.51 m²	GEOMETRISCHE GRUNDFLÄCHE
WFL: 17.39 m²	WOHNFLÄCHE NACH WoFlV
NGF: 17.26 m²	NETTOGRUNDFLÄCHE NACH DIN 277
U: 17.00 m	UMFANG
TH: 0.30 m	TRITTHÖHE
WL: TAPETE	WANDBELAG
DE: TAPETE	DECKENBELAG
H: 3.00/3.64	OKFF BIS UK ABGEH.DECKE / OKFF BIS UK BD

OKFF +0,08 / OKRF +0,00 — OBERK. FERTIGFUSS. +0,08 / OBERKANTE ROHFUSSB. +0,00

ÄNDERUNGEN ZUM LETZTEN PLANINDEX

BRANDABSCHNITT

BESTAND ALLG. / BESTAND BETON / BESTAND MW / ABBRUCH / BETON BEWEHRT / BETON UNBEWEHRT / BETON-FERTIGTEIL / HOLZ / KSV / ZIEGEL / PORENBETON / DÄMMSTEN / GKB / XPS - PERIMETRÄD / EPS - WDVS / MIFA - WDVS

BODENDURCHBRUCH BD: X = BREITE, Y = TIEFE
DECKENDURCHBRUCH DD: X = BREITE, Y = TIEFE
WANDDURCHBRUCH WD: X = BREITE, Z = HÖHE ÜBER OKRF
TÜR MIT GLASAUSSCHNITT

BD	BODENDURCHBRUCH
DD	DECKENDURCHBRUCH
WD	WANDDURCHBRUCH
WA	WANDAUSSPARUNG
WWS	WAAGERECHTER WANDSCHLITZ
SWS	SENKRECHTER WANDSCHLITZ
KB	KERNBOHRUNG
ELT	ELEKTROINSTALLATION
HZG	HEIZUNGSINSTALLATION
L	LÜFTUNGSINSTALLATION
S	SANITÄRINSTALLATION
RW	REGENENTWÄSSERUNG
SW	SCHMUTZENTWÄSSERUNG
BRH	BRÜSTUNGSHÖHE
UKBD +3,00	DECKENVERSPRUNG
UKRD +2,50	IN ROHDECKE
UKBD +3,00	DECKENVERSPRUNG
UKRD +2,50	IN ABGEH. DECKE
(+0.00)	TÜRNUMMER (FORTLFD.)
RS	RAUCHSCHUTZTÜR
DS/SS	DICHT- UND SELBSTSCHLIESSENDE TÜR
T30/TN0	TÜR MIT BRANDSCHUTZEIGENSCHAFT

ALLE DIMENSIONEN IN METER UND ZENTIMETER!
ALLE MASSE UND FERTIGUNGSTECHNISCHE BEDINGEN SIND DER BAULEITUNG RECHTZEITIG WITZUTEILEN UND ZU REGIERIGEN!

DIESER AUSFÜHRUNGSPLAN IST NUR GÜLTIG IN VERBINDUNG MIT DEN PLÄNEN DER FACHINGENEURE UND DER GEPRÜFTEN STATIK, WIE SCHAL-, BEWEHRUNGS-, LEITUNGSFÜHRUNGS- UND DURCHBRUCHSPLÄNE.
BETONGÜTEN, MAUERWERKSKLASSEN UND MÖRTELGRUPPEN SIND DER STATIK ZU ENTNEHMEN!

DECKENSPIEGEL, BODENSPIEGEL UND AUSFÜHRUNGSPLÄNE DER FACHINGENEURE SIND NUR GÜLTIG MIT DEM JEWELS AKTUELLEN INDEX DER ARCHITEKTENPLANUNG!
FÜR DIE AUSFÜHRUNG DER KERNBOHRUNGEN GILT NUR DIE PLANUNG DER FACHINGENEURE HAUSTECHNIK
DIE ÖFFNUNGEN IN DECKEN, WÄNDEN UND FUNDAMENTEN SIND VOR DEM BETONIEREN ALLER ÖFFNUNGEN IN BETON, DEN EINBAUTEILE, STATISCH RELEVANTEN SCHLITZE UND DURCHBRÜCHE IN TRAGENDEM MAUERWERK GELTEN NUR DIE POSITIONS-, SCHAL- UND BEWEHRUNGSPLÄNE!

DIE DARSTELLUNG VON FENSTERPROFILEN UND DEREN BESTANDTEILE IST NUR SYMBOLISCH! MASSGEBLICH FÜR DIE AUSFÜHRUNG DER FENSTER IST DER AKTUELLE STAND DER TECHNIK, DER WÄRMESCHUTZNACHWEIS UND GGF. DAS SCHALLSCHUTZGUTACHTEN !

BADMÖBELIERUNGEN SIND DEN BAD-DETAILS, KÜCHENEINRICHTUNGEN DER KÜCHENPLANUNG NACH FREIGABE DES BAUHERRN ZU ENTNEHMEN. SONSTIGE MÖBLIERUNGEN SIND NUR SYMBOLISCH.

ALLE MASZE AM BAU PRÜFEN! UNSTIMMIGKEITEN SOFORT DER BAULEITUNG MELDEN!
FÜR MASZFEHLER HAFTET ALLEIN DER AUFTRAGNEHMER!

TÜR- U. BRÜSTUNGSHÖHEN: VON OKRF;

ÄNDERUNGEN		FOYEREBENE LEHRSCHWIMMHALLE	5-GR-00-EG-03
S			
R			
Q			
P			
O			
N			
M			
L			
K			
J			
I	16.06.2026	TÜRÖFFNUNGEN BESTAND IN KLÄRUNG, WAND-/DECKEN-/BODENDURCHBRÜCHE ERGÄNZT, TGA ENGZARBEITET	En
H	04.03.2026	ANPASSUNG STATIK UND FASSADE LSB	SO
G	12.12.2025	ANPASSUNG KONSTRUKTION & FASSADE LEHRSCHWIMMHALLE, SCHWIMMBECKEN-DURCHFÜHRUNG	En
F	30.10.2025	SCHNITTFÜHRUNG E-AUFZUG LSH ANGEPASST, LÜFTUNGSSOCKEL/-TÜRN EINGÄFÜGT	En
E	14.10.2025	ERGÄNZUNG DETAILNIVEAUS BZW. BAUTEILBESCHRIFTUNGEN, LEGENDE ERWEITERT	En
D	07.08.2025	BESCHRIFTUNG BRANDSCHUTZ/ TÜRNUMMERN	En
C	26.06.2025	FLUCHTTREPPE TERRASSE VERSCHIEBEN	En
B	17.04.2025	RAUMNR. ZUGETEILT., ÜBERARBEITUNG FLUCHTTREPPE	En
A	29.01.2025	ACHSE Y2 VERSCHIEBEN, INNENLEUGENDE ENTWÄSSERUNG HINZUGEFÜGT	En
INDEX	DATUM	ÄNDERUNG	GEZ.
	10.04.2025	ERSTELLT	En

DER ENTWURF IST UNDER GESTÜTZES EIGENTUM UND UNBEDENKLICHTLICH GESCHÜTZT. VERVIELFÄLTIGUNGEN ÜBER WEITERGABE AN DRITTE NUR MIT UNSERES AUSDRÜCKLICHEN, SCHRIFTLICHEN ERLAUBNIS, BEI MISSBRAUCH KLAGEN RECHTLICHE SCHRITTE VORBEHALTEN. DIN, DWL, FREIER ARCHITEKT ZITIP IM RAHMT BGB AND.

PROJEKT

SANIERUNG DER SCHWIMMHALLE OLYMPIA ZENTRUM SCHILKSEE DRACHENBAHN 18, 24159 KIEL

ARCHITEKT
rimpf Architektur
Gesellschaft für Architektur- und Generalplanung mbH
Eckernförder Straße 212, 24340 Eckernförde
FON 0 43 51. 71 72-0
FAX 0 43 51. 71 72-73
info@rimpf.de | www.rimpf.de

BAUHERR
Landeshauptstadt Kiel
Fleetdeich 9
24103 Kiel

STATIKER
Struktur = Festigkeit Ingenieurgesellschaft mbH
Struktur = Festigkeit Ingenieurgesellschaft mbH
Esmarchstraße 64
24105 Kiel

PROJEKTSTEUERER

PROJEKT-NR.	PLAN-NR.	INDEX
1316-21	5-GR-00-EG-03	I

ZEICHNUNGS-INHALT
GRUNDRISS
FOYEREBENE LEHRSCHWIMMHALLE

ERSTELLT	10.04.2025	En
LETZTE ÄNDERUNG	16.06.2026	En
FREIGABE ARCHITEKT		

BEMERKUNG: AUSFÜHRUNGSPLAN

MAßSTAB 1:50

H/B = 594 / 1680 (0.97m²)

Altplan 2022