


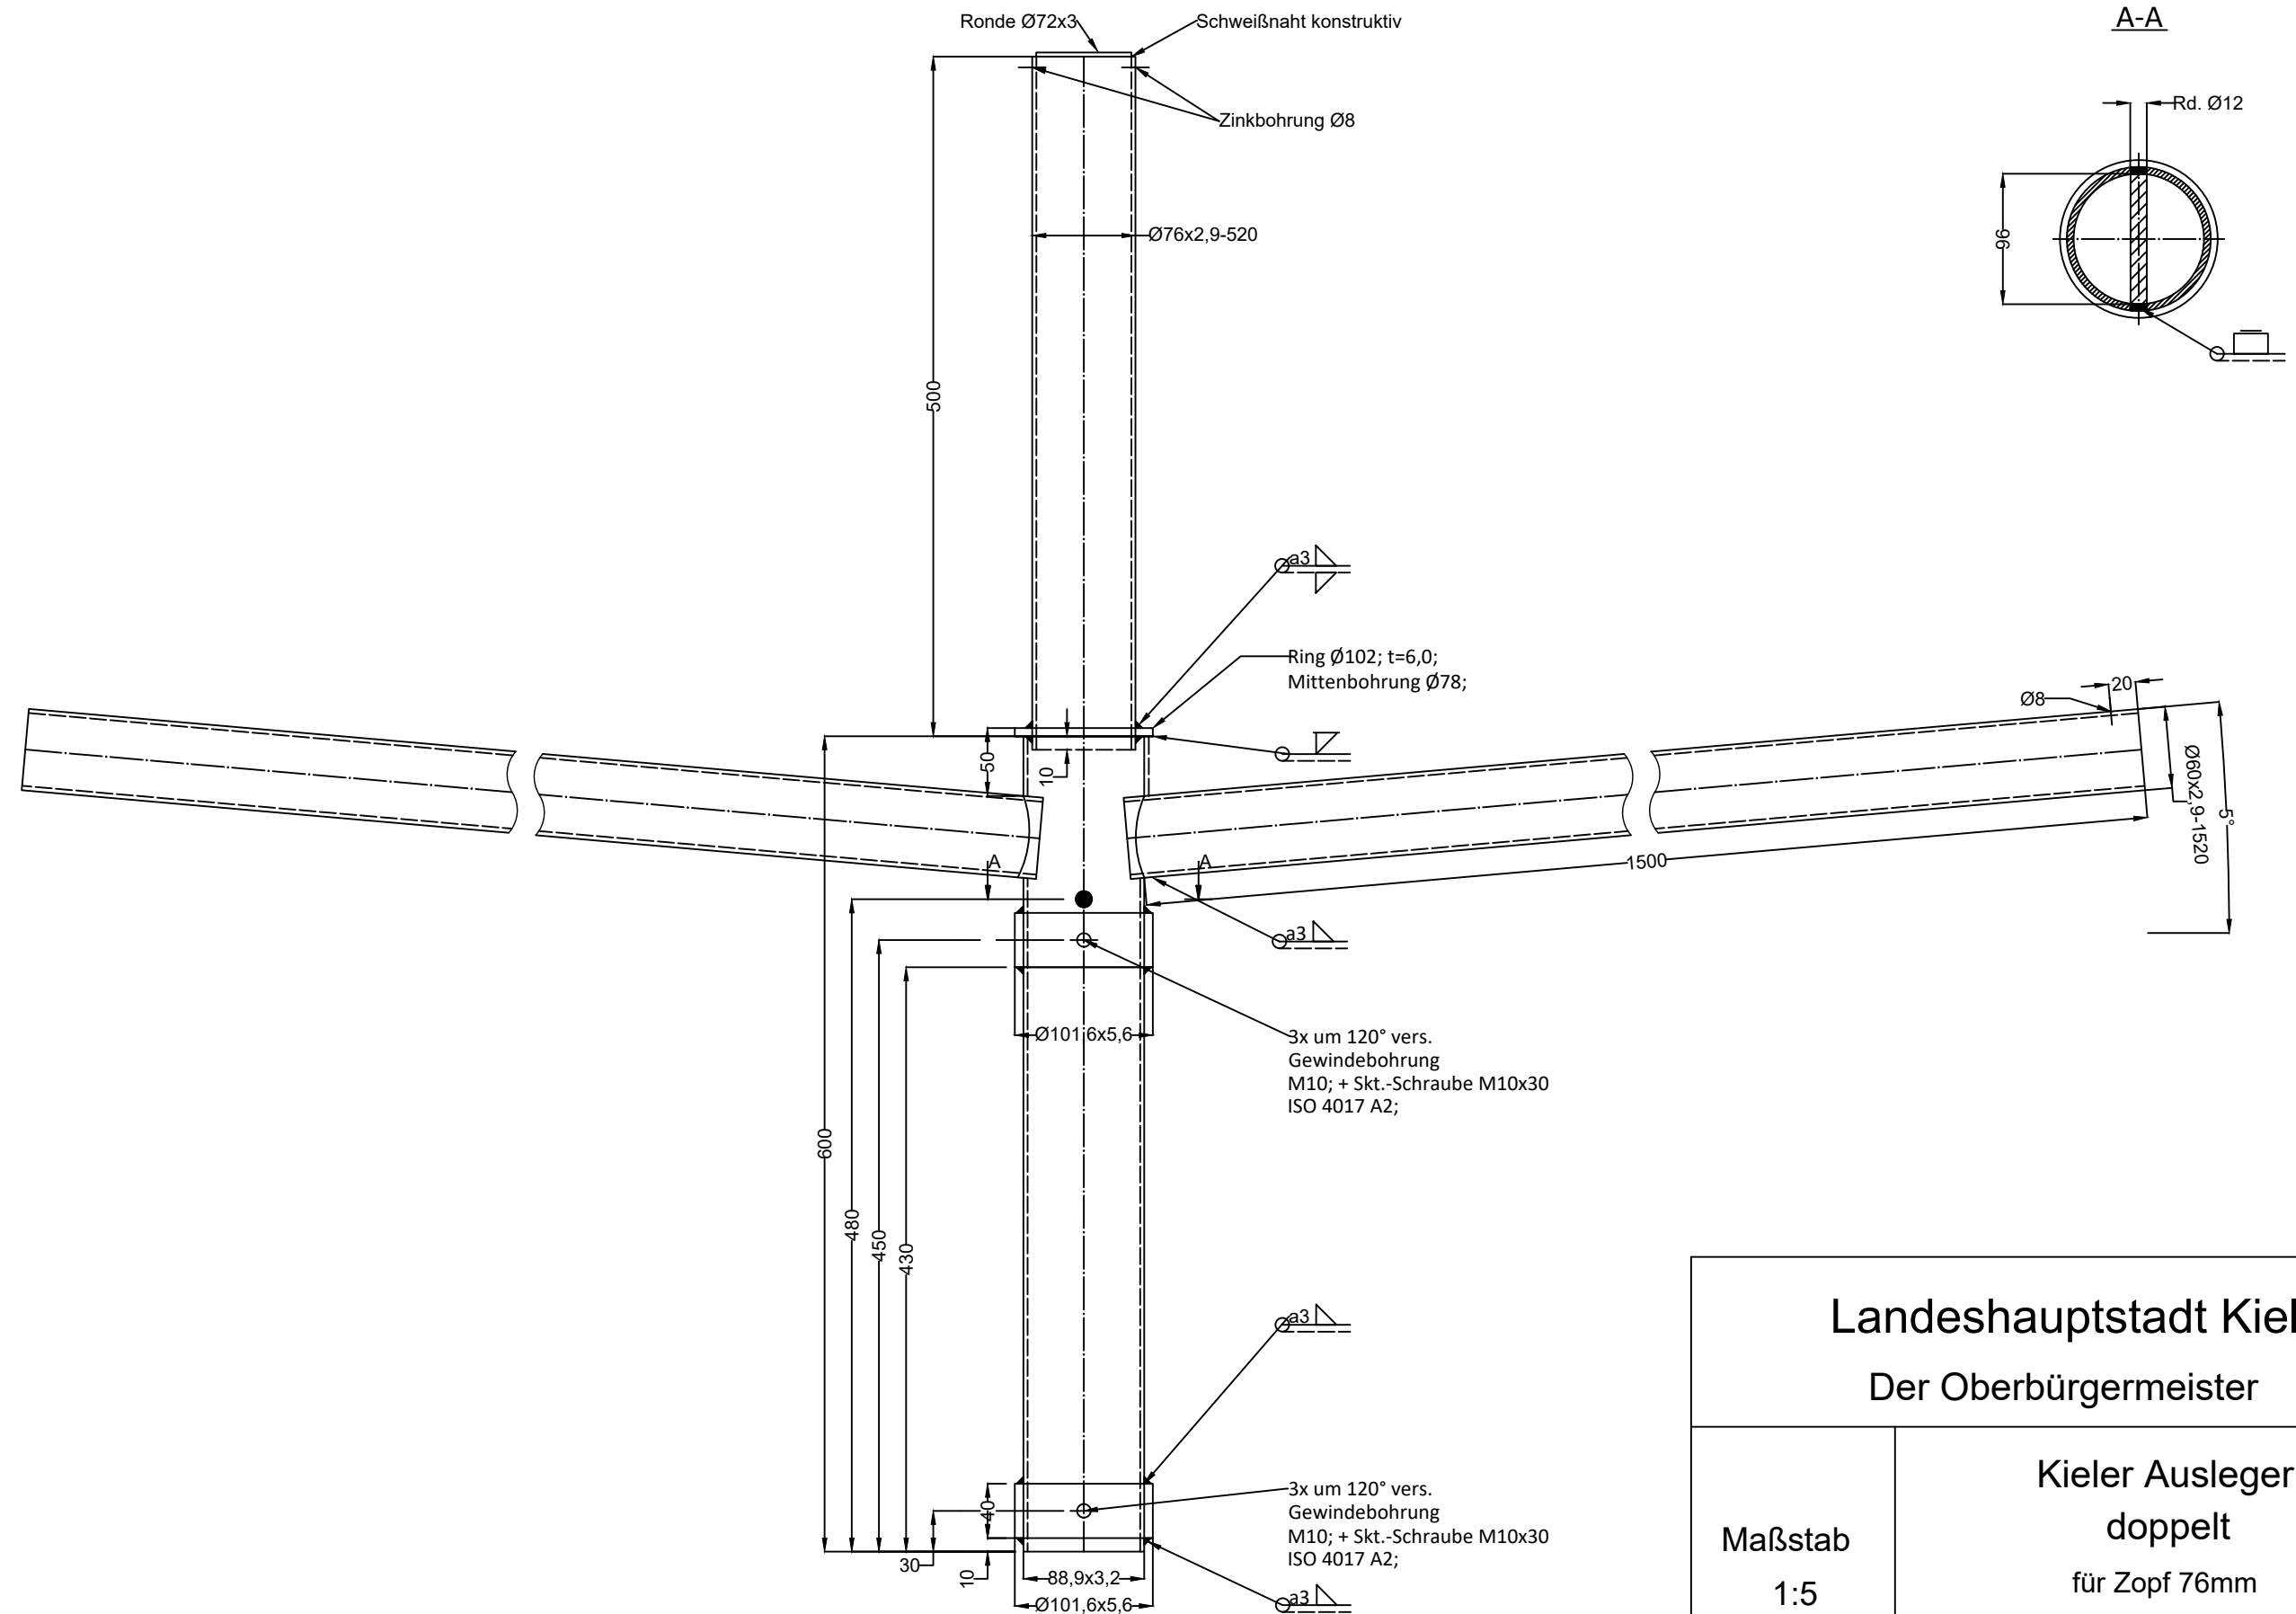

Landeshauptstadt Kiel
Der Oberbürgermeister

Maßstab
1:5

Kieler Ausleger
doppelt
für Zopf 76mm

Stand: 18.06.2026 Gr.

Tiefbauamt 66.1.4