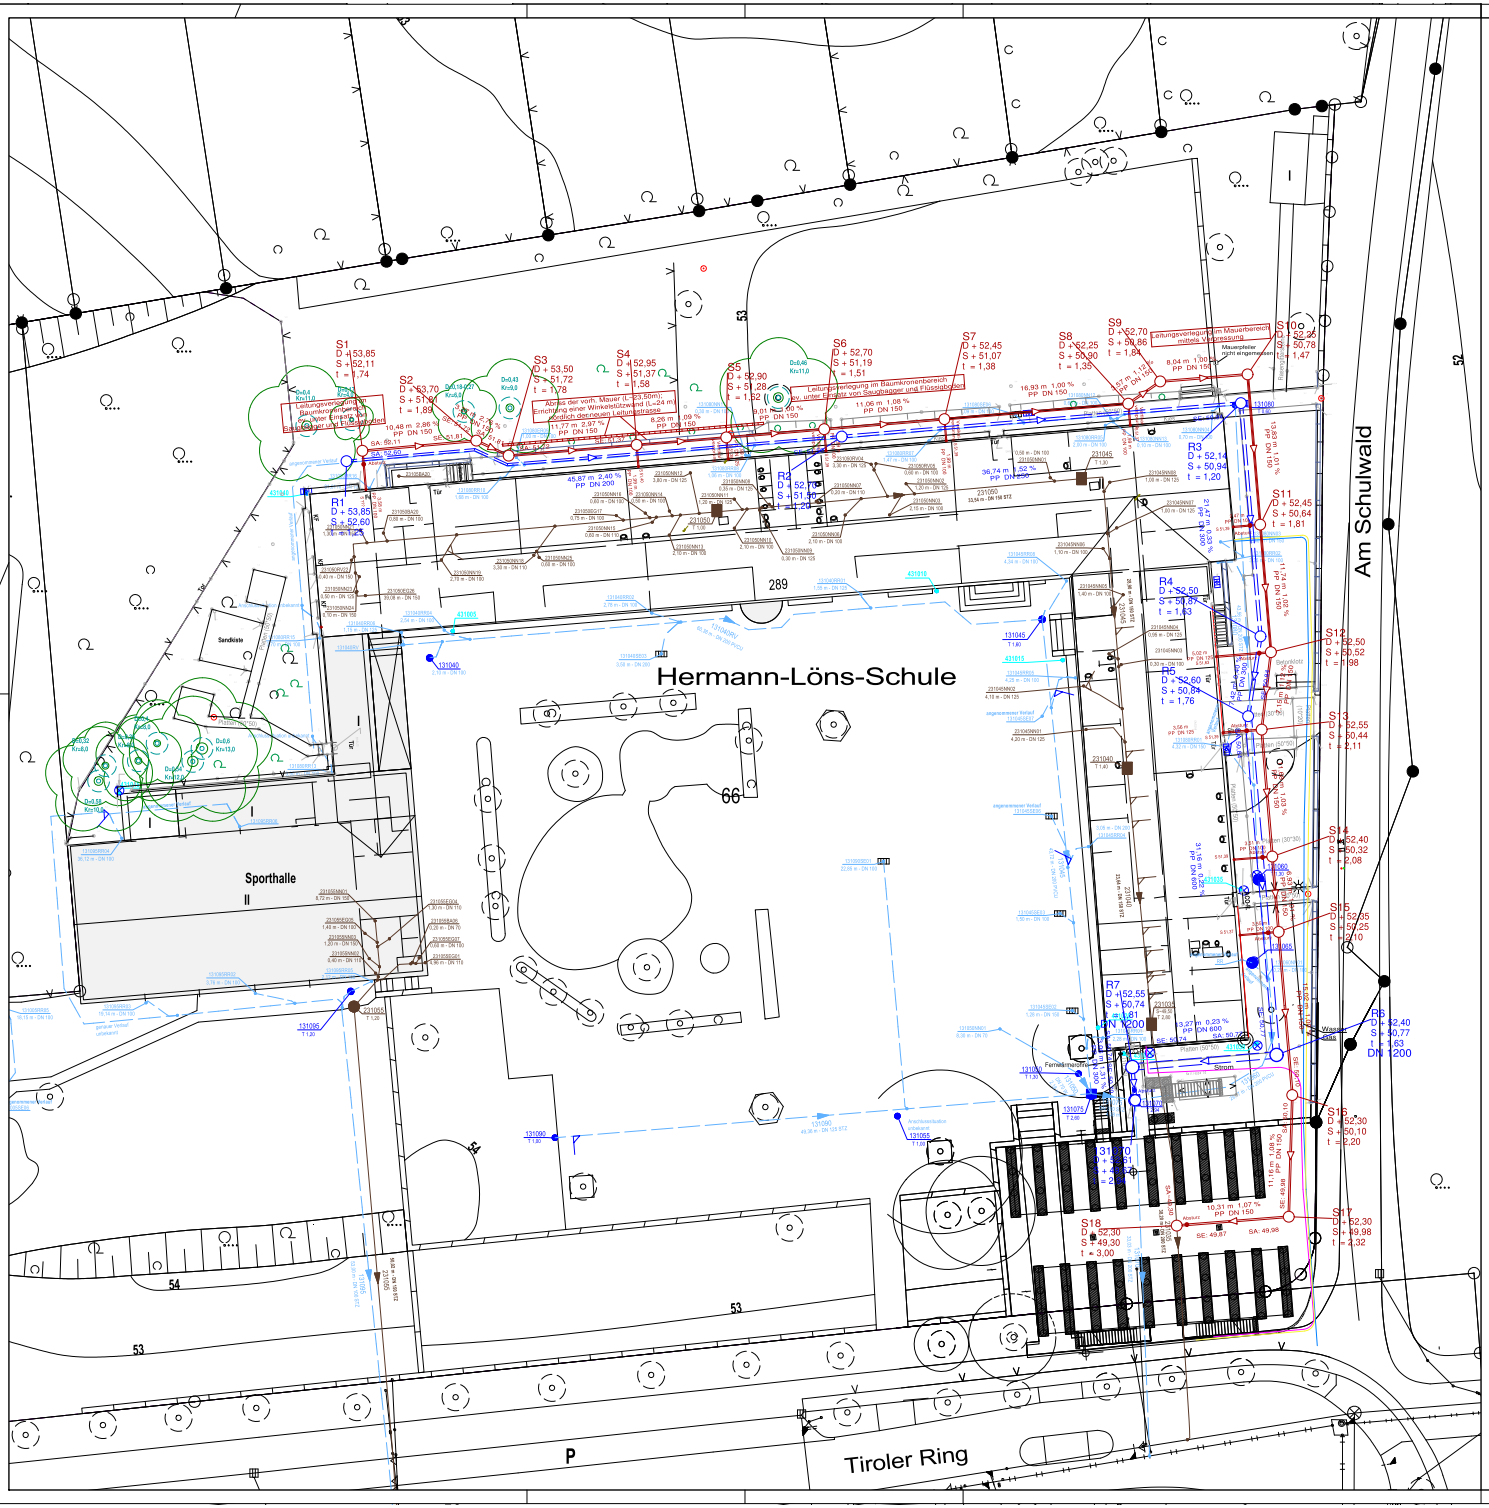

Nr.	Änderung	Datum
f		
e		
d		
c		
b		
a		

ENTWURFSPLANUNG

Auftraggeber:
Landeshauptstadt Kiel

Projekt:
Neuverlegung einer SW- / RW-Grundleitung
auf dem Grundstück der Hermann-Löns-Schule

Inhalt:
Lageplan Kanalbau

Leistungsphase:	Projekt-Nr.:	Plan-Nr.:	Maßstab:
LP3	24-046	1	1:250

Datum:	17.07.2026	Datei:	24-046 H.-Löns-Schule LP Entw..GVP
Bearbeitet:	Oelvitz	Layout:	Kanalbau
Geprüft:	Oelvitz	Gezeichnet:	Cudnachowski/Pawlack

Aufgestellt:

Plotdatei: 24-046-LP3