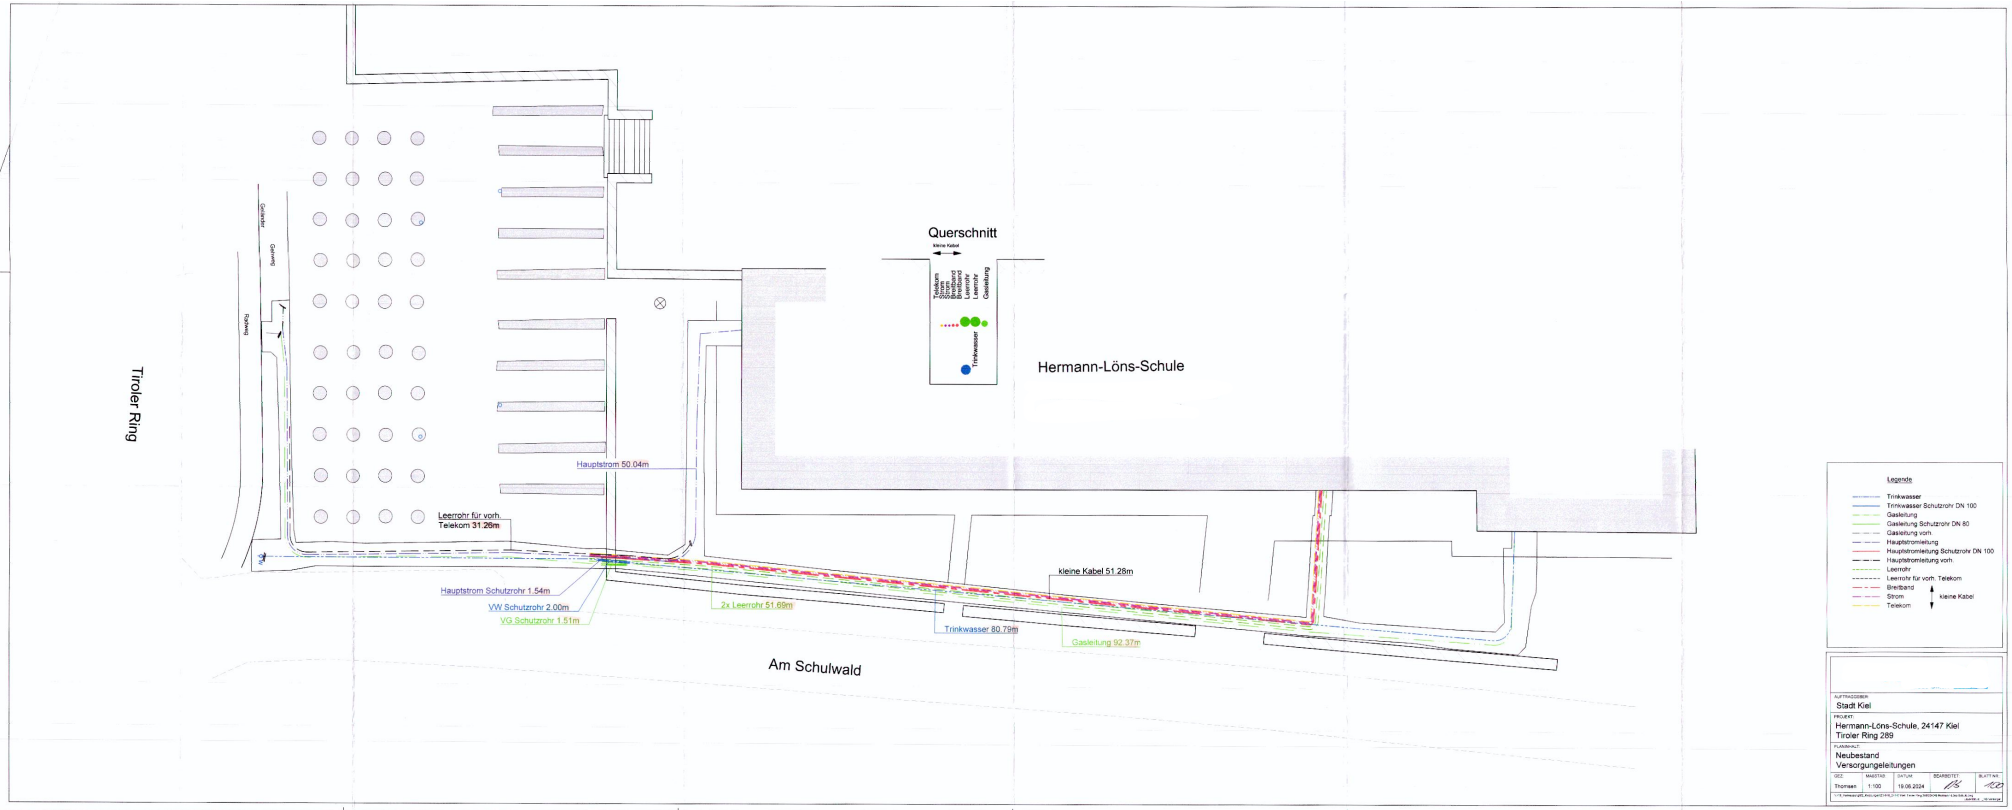
Tiroler Ring
Gehweg
Radweg
Querschnitt
kleine Kabel
Telekom
Strom
Breitband
Leerrohr
Leerrohr
Gasleitung
Trinkwasser
Hermann-Löns-Schule
Hauptstrom 50.04m
Leerrohr für vorh. Telekom 31.28m
Hauptstrom Schutzrohr 1.54m
VW Schutzrohr 2.00m
VG Schutzrohr 1.51m
2x Leerrohr 51.69m
kleine Kabel 51.28m
Trinkwasser 80.79m
Gasleitung 92.37m
Am Schulwald
Legende
Trinkwasser
Trinkwasser Schutzrohr DN 100
Gasleitung
Gasleitung Schutzrohr DN 80
Gasleitung vorh.
Hauptstromleitung
Hauptstromleitung Schutzrohr DN 100
Hauptstromleitung vorh.
Leerrohr
Leerrohr für vorh. Telekom
Breitband
Strom
Telekom
kleine Kabel
AUFTRAGGEBER:
Stadt Kiel
PROJEKT:
Hermann-Löns-Schule, 24147 Kiel
Tiroler Ring 289
PLANINHALT:
Neubestand
Versorgungsleitungen
GEZ.
MASSTAB
DATUM
BEARBEITET
BLATT NR.
Thomsen
1:100
19.06.2024