
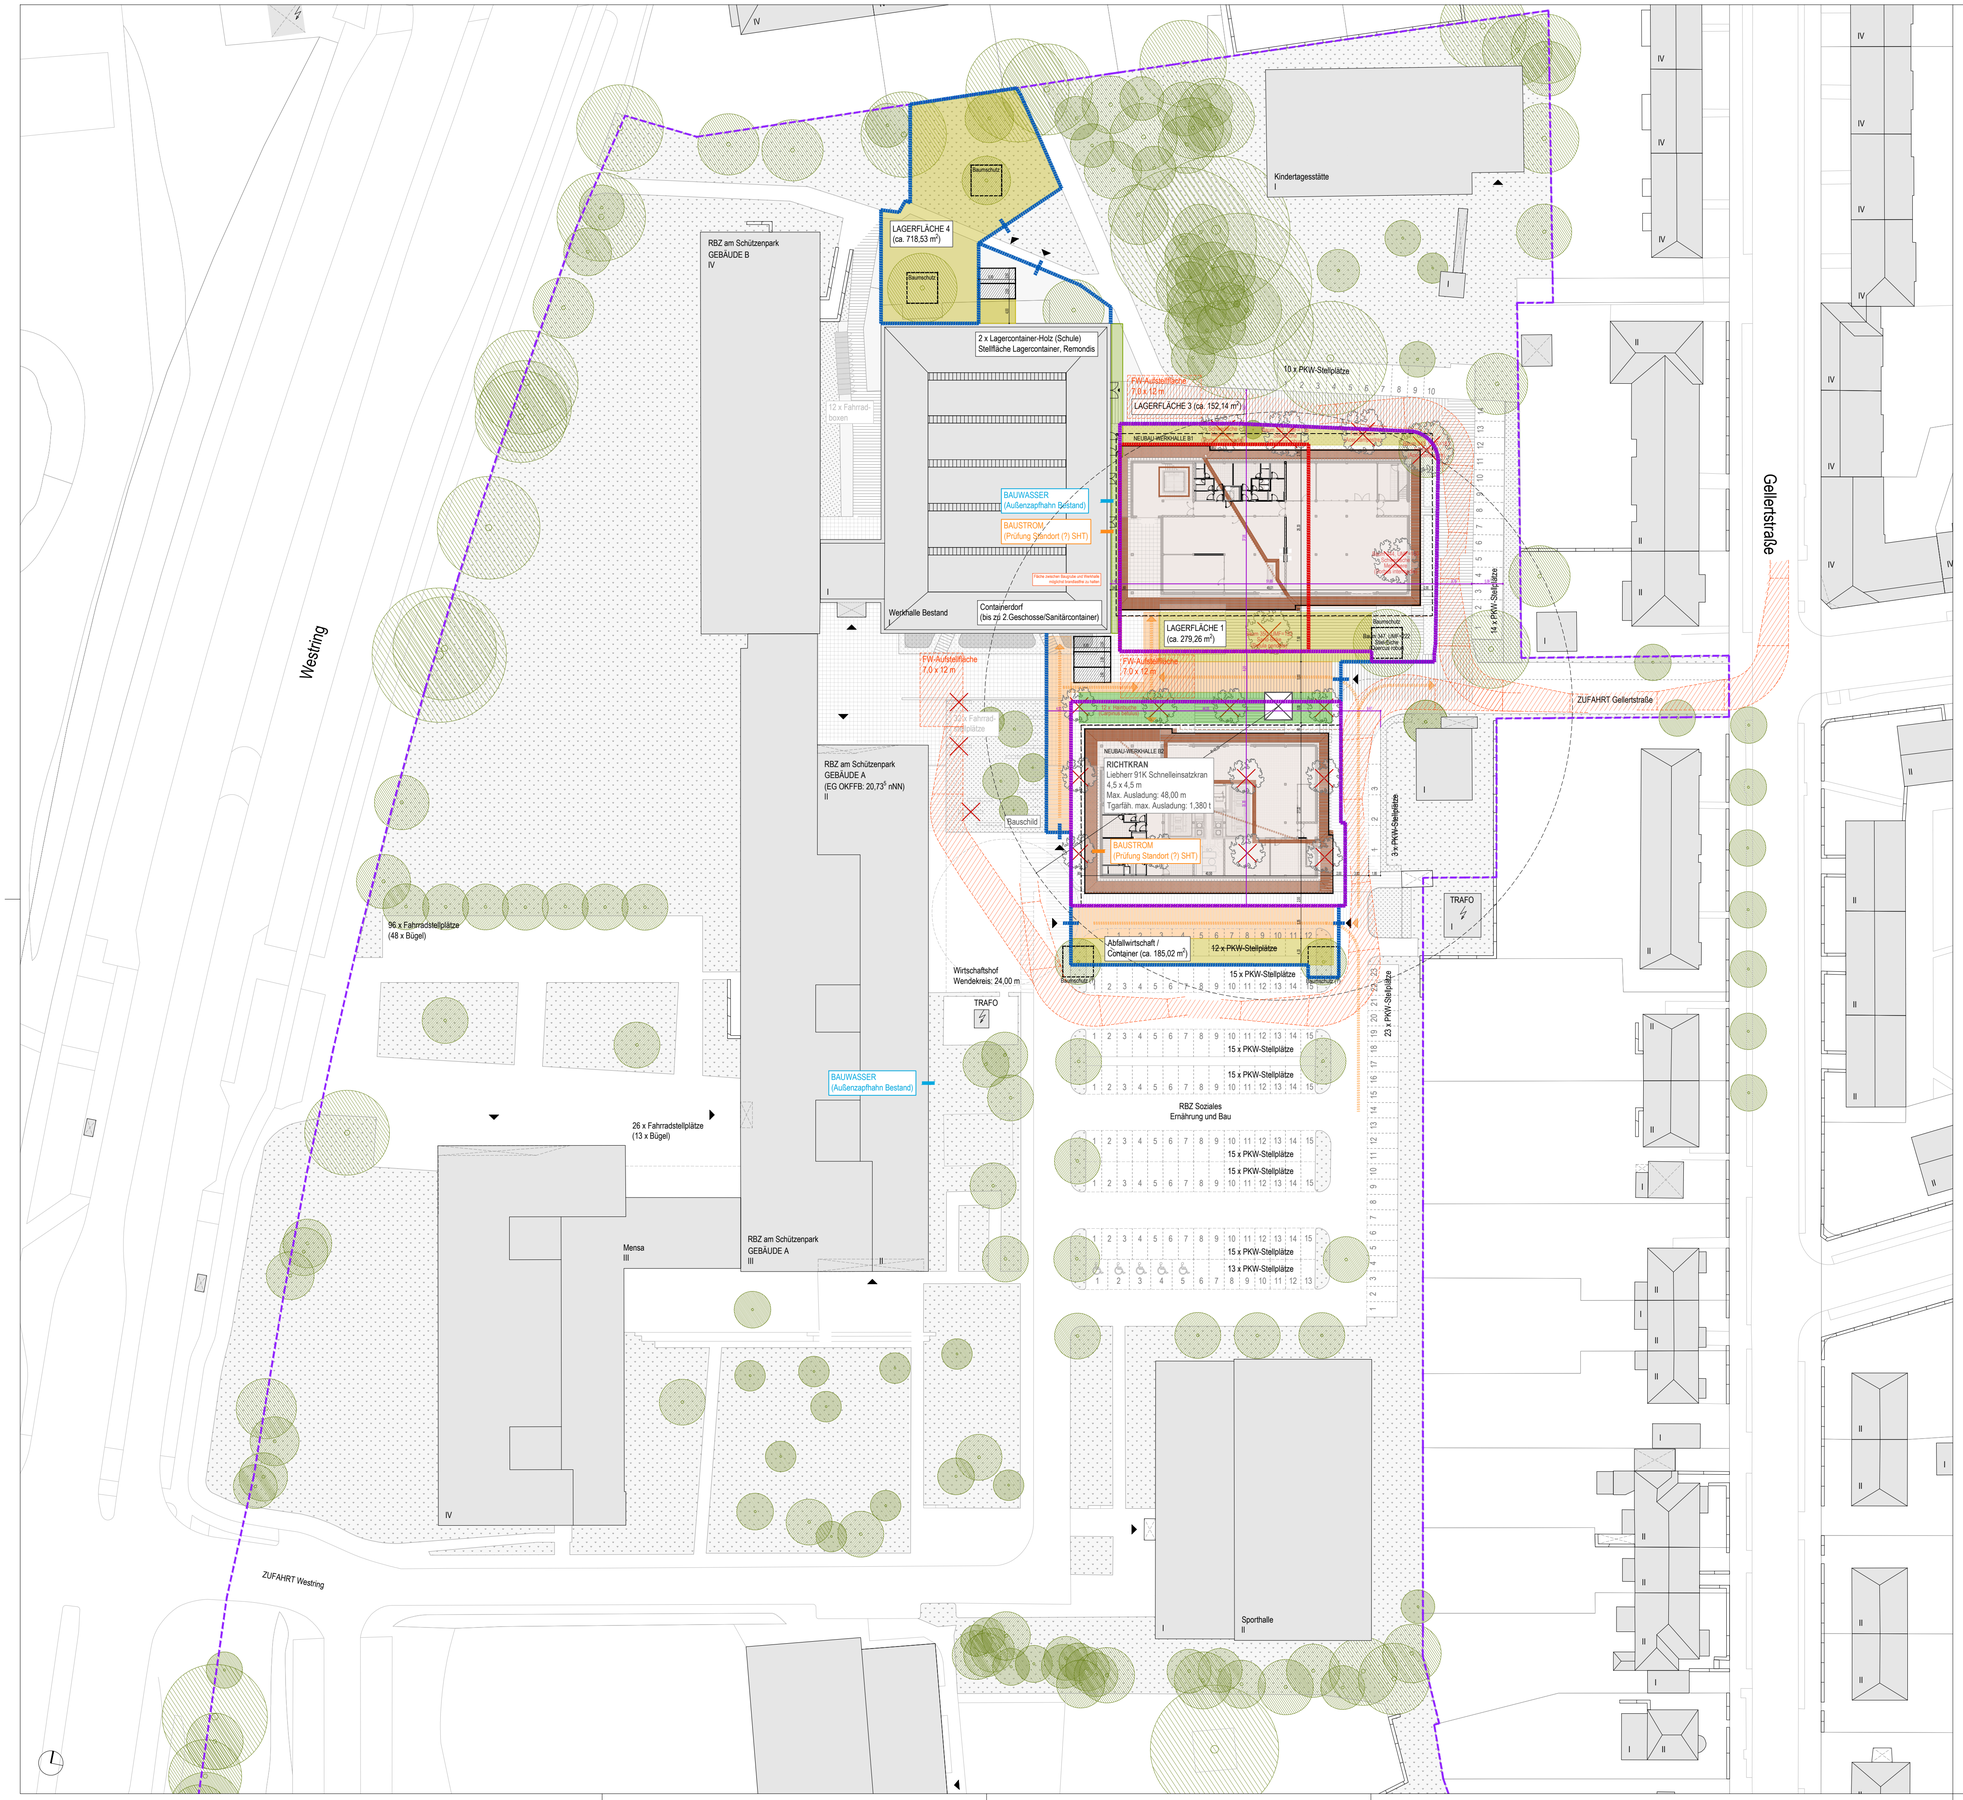


LEGENDE

- Grenzen des Grundstücks
- Bauzaun / Bautor ca. 440 lfd. m (290 m + 122 m + 27 m)
  prog. Stellung Bauzaun Januar 2027
- Bauzaun ca. 340 lfd. m (180 m - B1, 160 m - B2)
  Ergänzung/Umstellung Bauzaun Ende September 2026
- Aktuelle Stellung Bauzaun ca. 90 lfd. m
  bis Ende September (Übernahme)
- FW-Verkehrsfläche- / Stellfläche (7 x 12 m)
- Flucht- und Rettungsfläche Werkhalle-Bestand (1,25 - 2,00 m)
- Baugrube
- Baumfall
- Lagerfläche
- Bewegungsfläche
- Stellfläche Kran

HINWEIS: Alle Maße vor Ort prüfen!
Die Angaben der Sonderingenieure sind zu beachten!
Ausführungsänderungen sind immer mit der Planung und Bauleitung abzustimmen!

	Index a	23.09.2026	-
	Änderungen:	Datum:	Bearb.:

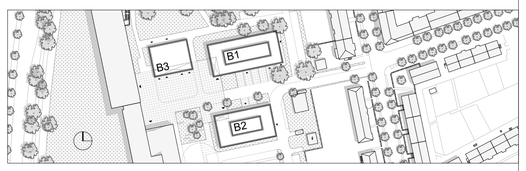

Landeshauptstadt Kiel
60 Immobilienwirtschaft
Andreas-Gayk-Str. 31 A
24103 Kiel
60.4 Bildungsbau

Kiel. Sailing.City.

Projektname	Campus Schützenpark - NB Werkhalle		
01	BA1		
Objekt	0103 RBZ Schützenpark		
	Westring 100, 24114 Kiel		
Sparte	Architektur		ARC
Plantyp	Lageplan	Inhalt: BE-Plan, Phase 3	LD
Ebene	Dachaufsicht		DA
LPH	Genehmigungsplanung	Plannr. 002	Index a
Maßstab	M 1:500	Blattgröße: DIN A1 (594 x 841)	Status: 1
Datum	23.09.2026		
Gez.	-	Entwurf: -	Freigabe: Koordination
Planname	0103_01_ARC_5_L_LD_BE_BA1_002_a_500_1_260923		