Aufmaß Seegartenbrücke 1


1:100

12.1.89 K. Huss

Pfähle ~ ϕ 40 und ~ 40/40 cm
~ 73 Pfähle

Beginn AK Brücke 2

○ zu beseitigende Pfähle
X abgebrochene Pfähle (alte)
/ neu zu rammende Pfähle

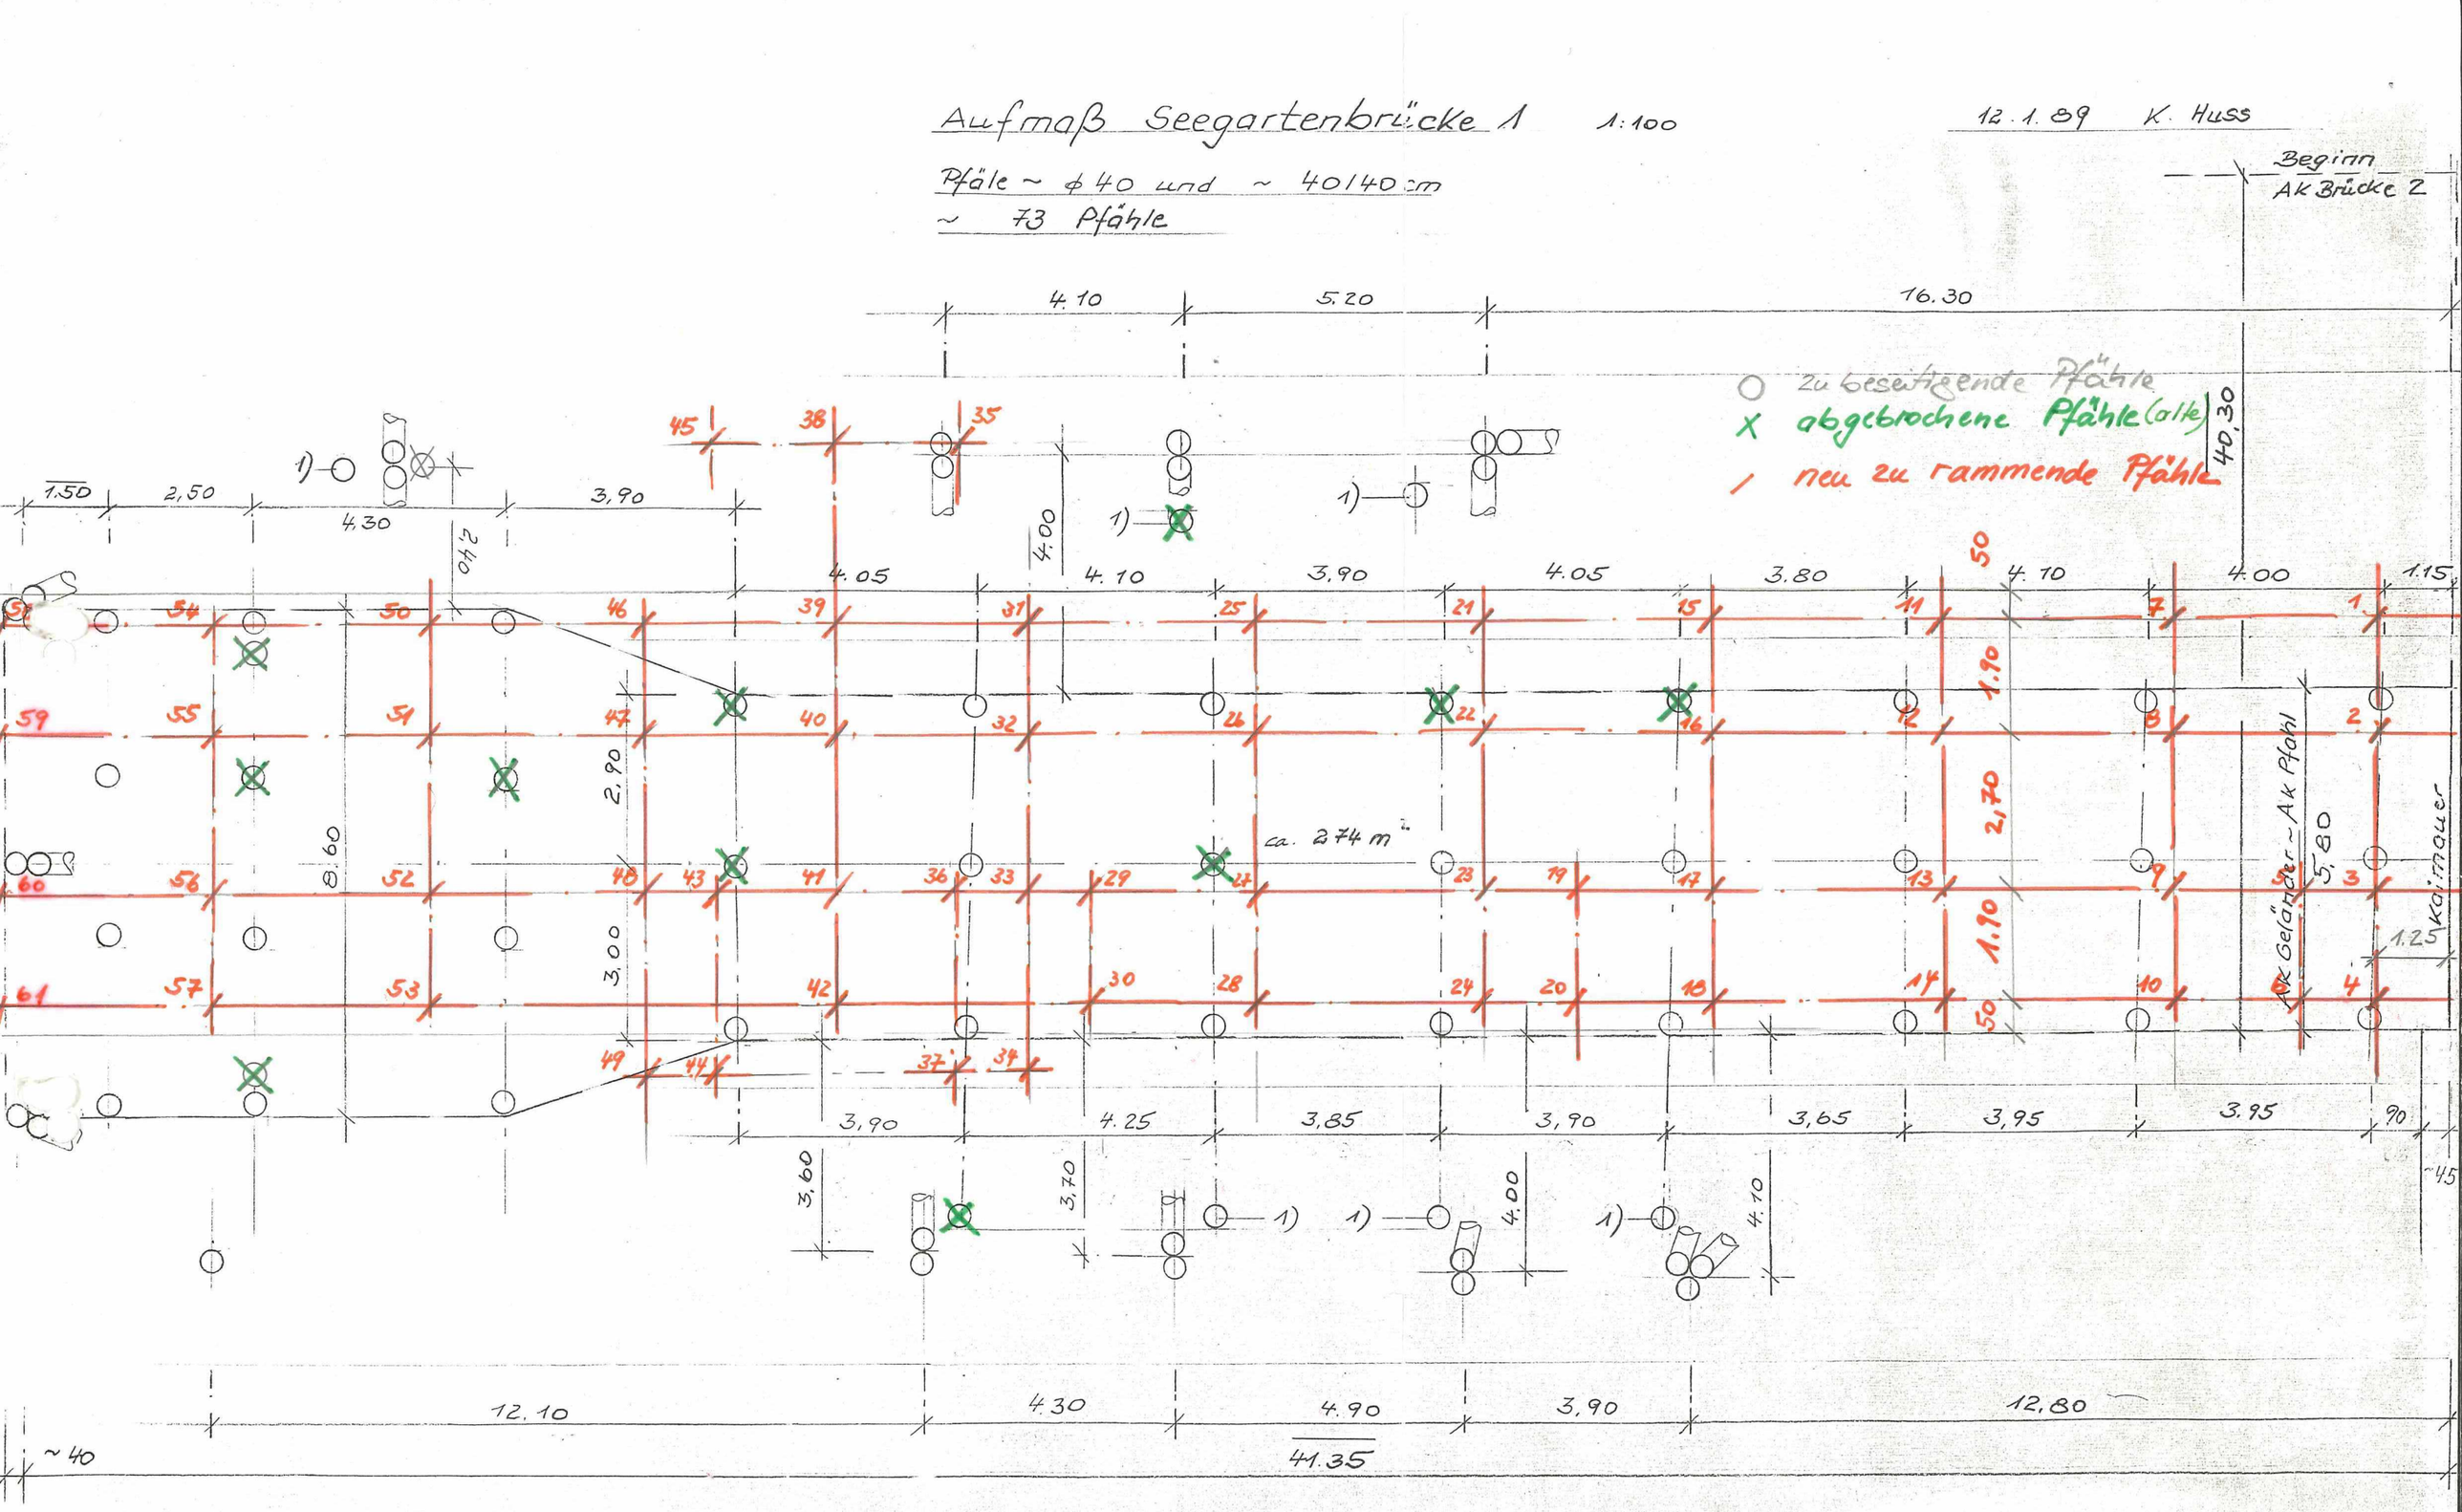

1) Pfahlköpfe ragen aus dem Wasser

Bl. 9

4.4.89 Hup