Querschnitt A 1:10
Befestigung d. Schellen




Lage der Leerrohre
f. Beleuchtung
Neubau d. Seegartenbr.
Achse 1-7


10.5.89 Huß M 1:100

Bl. 5.1

Geplante Fahrgastunterstände
Verlegung der Streckbalken
2 Streckbalken werden zusätzlich
gelichtet à 4,50 m lang

26.4.89 Huß

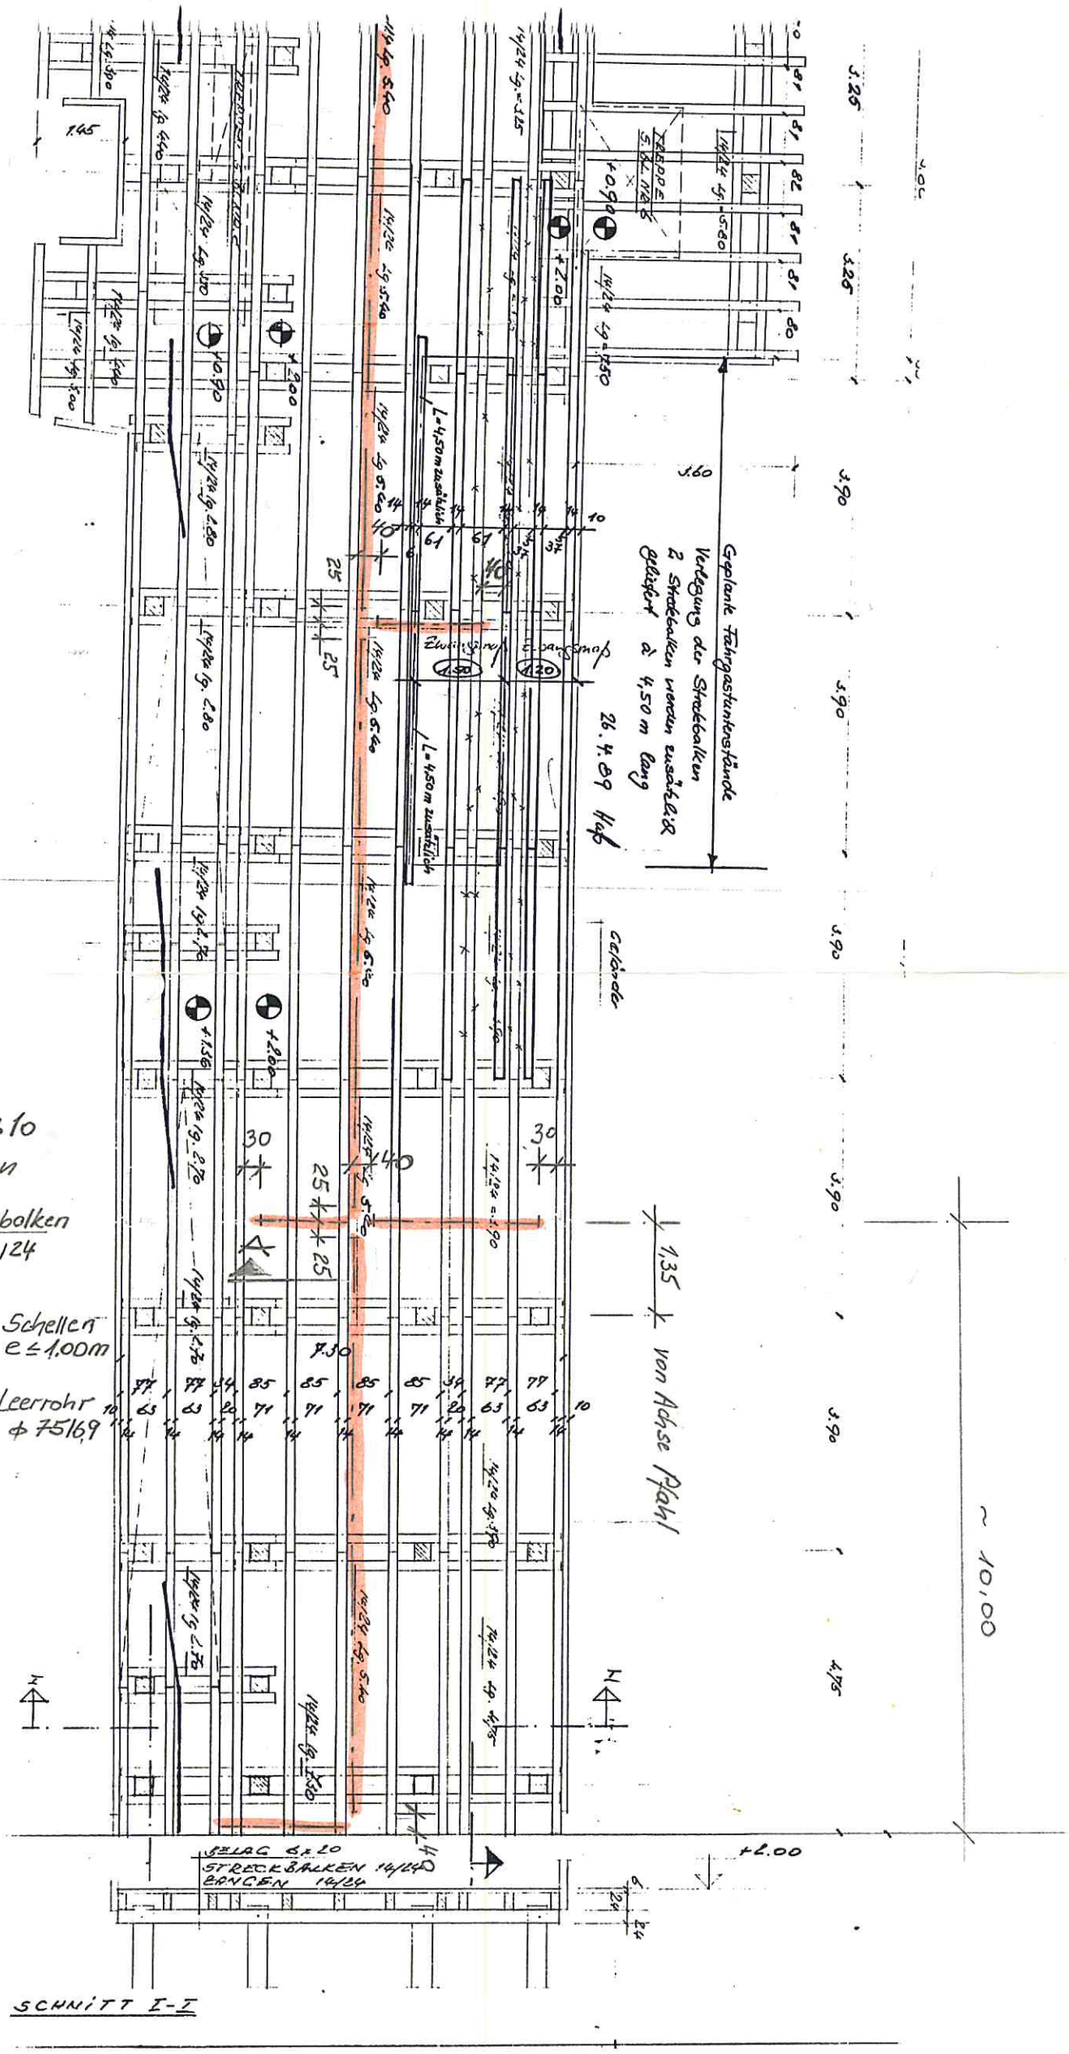

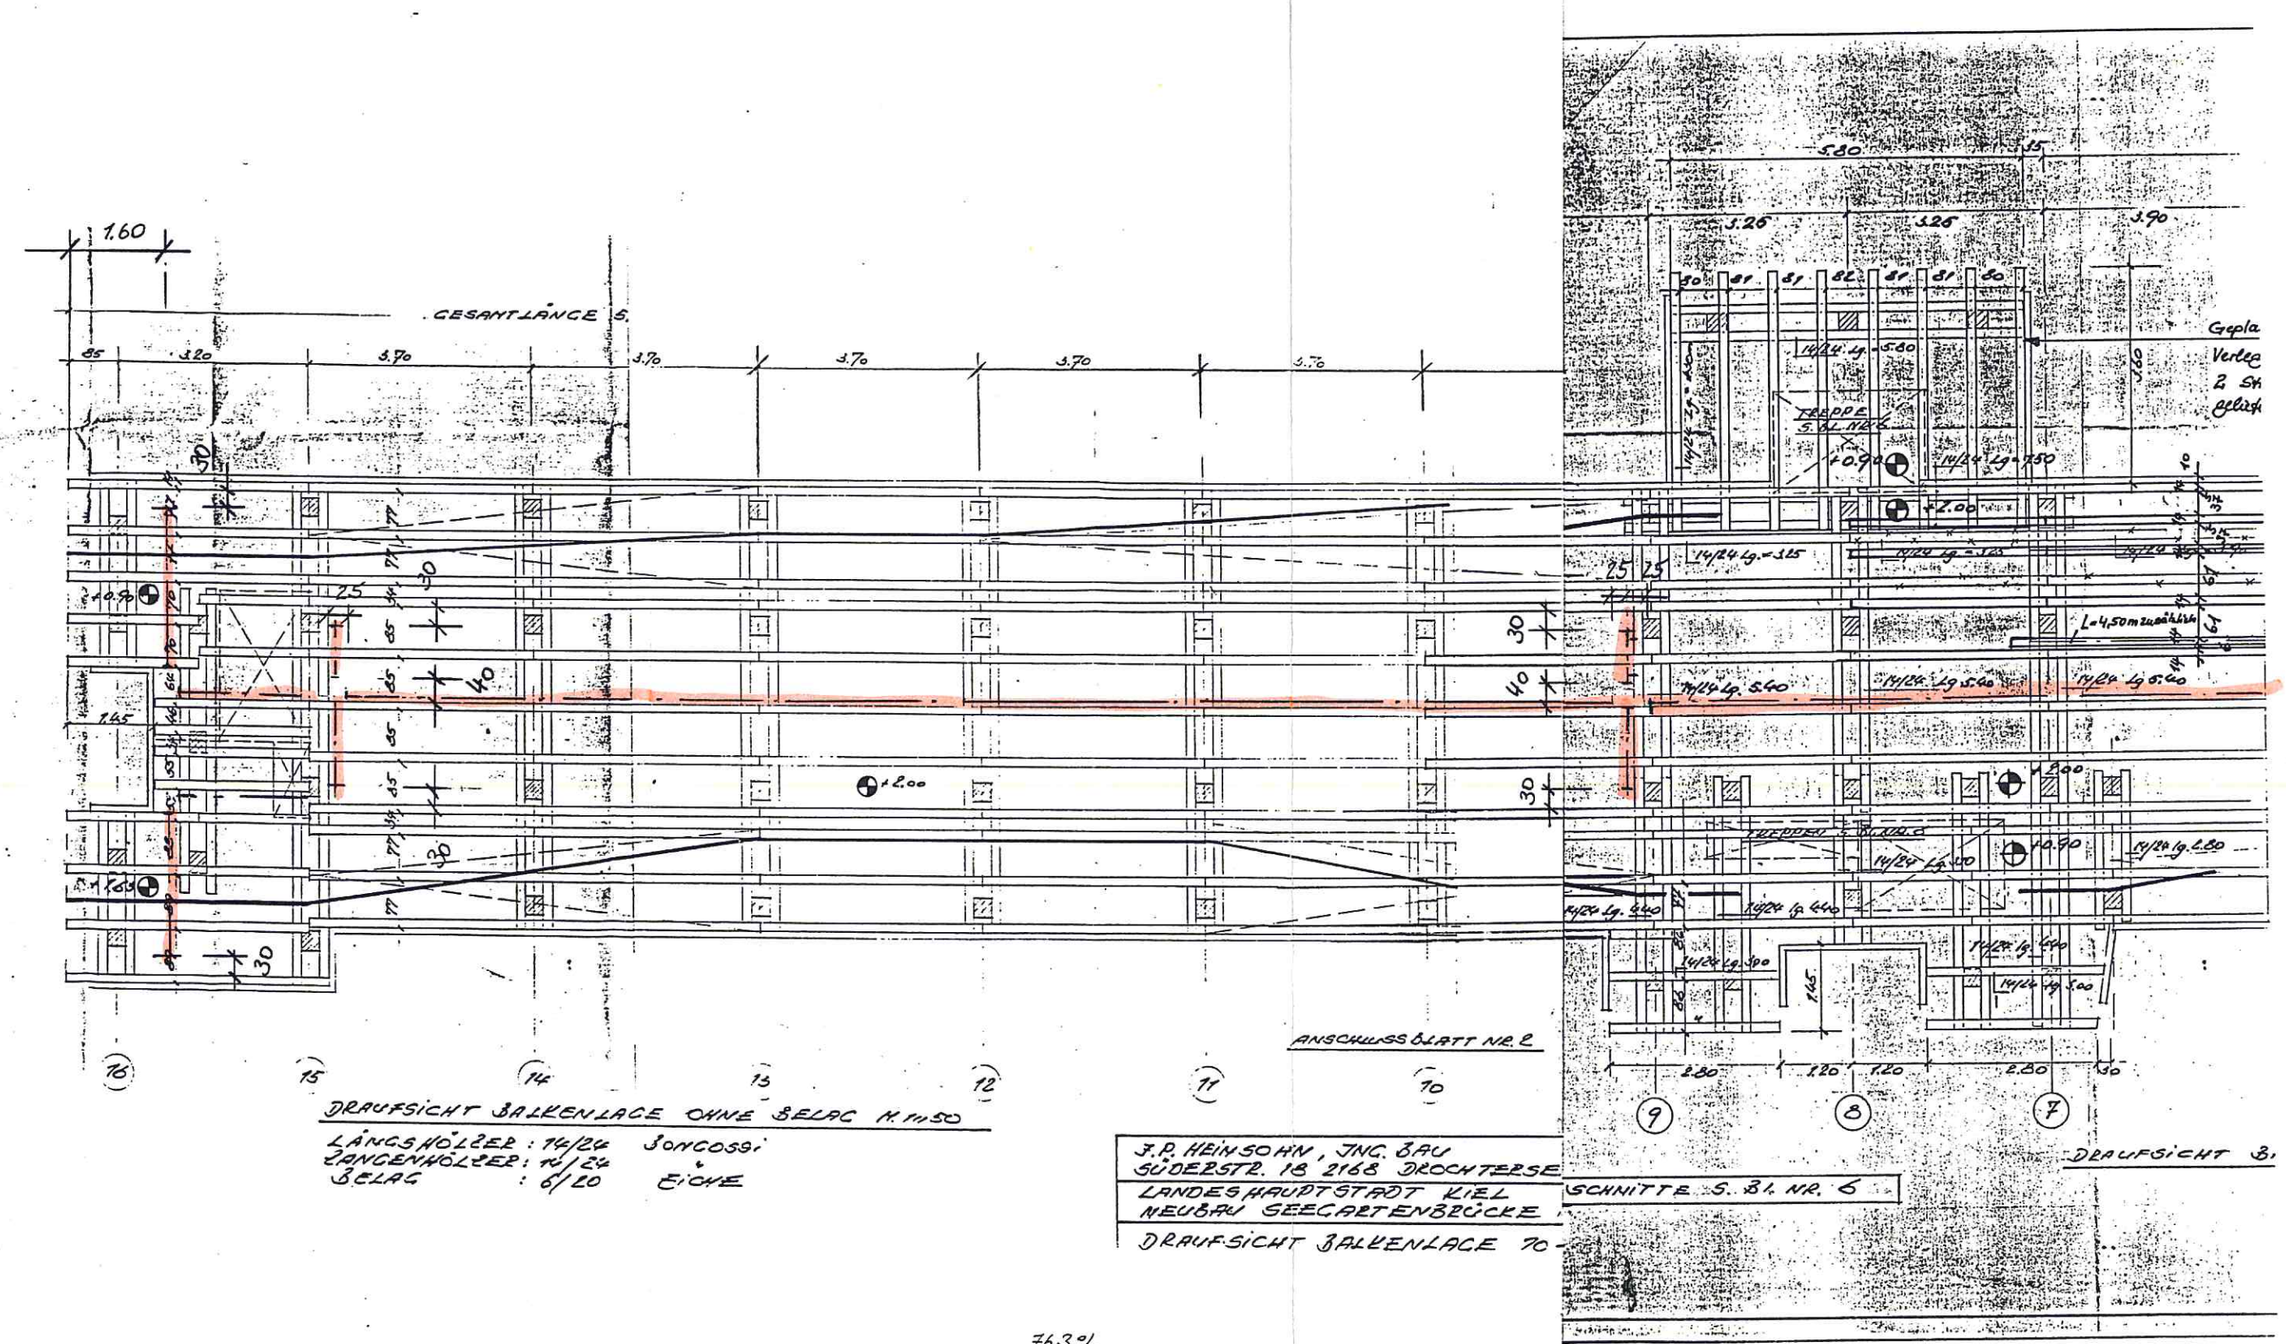

DRAUFSICHT BALKENLAGE OHNE BELAG M 1:50

LÄNGSHÖLZER : 14/24 BONGOSSI
LANGENHÖLZER: 14/24
BELAG : 6/20 EICHE

ANSCHLUSSBLATT NR. 2

J.P. HEINSOHN, ING. BAU
SÜDERSTR. 18 2168 DROCHTERSE
LANDESHAUPTSTADT KIEL
NEUBAU SEEGARTENBRÜCKE
DRAUFSICHT BALKENLAGE 70

SCHNITTE S. BL. NR. 6

DRAUFSICHT Bl.

76,3%

Lage der Leerrohre f. Beleuchtung
Neubau der Seegartenbrücke
Achse 7 - 15 Bl. 5.2
16.5.89 Hüß