

JOCH 1

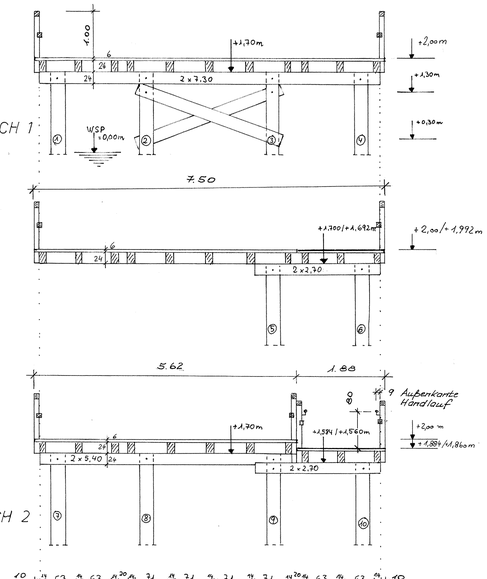


JOCH 2


JOCH 3

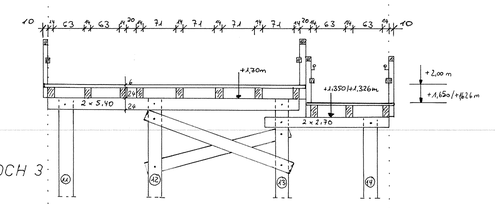


JOCH 4

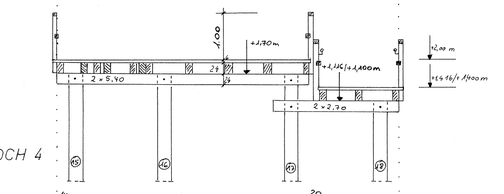


JOCH 5

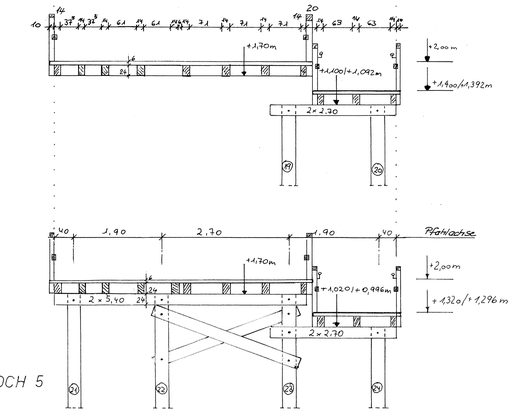


JOCH 6

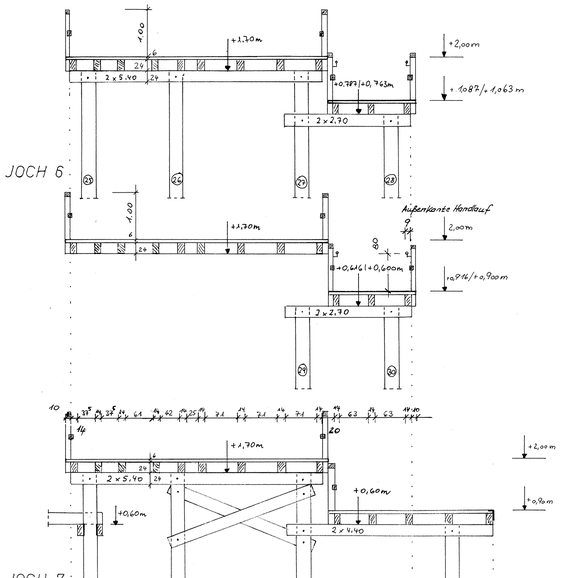

JOCH 7

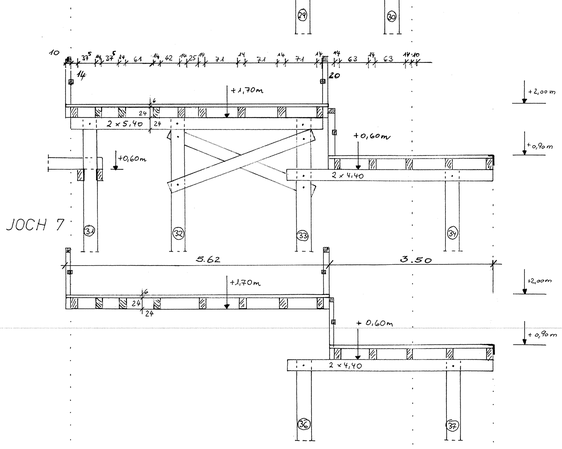


JOCH 8

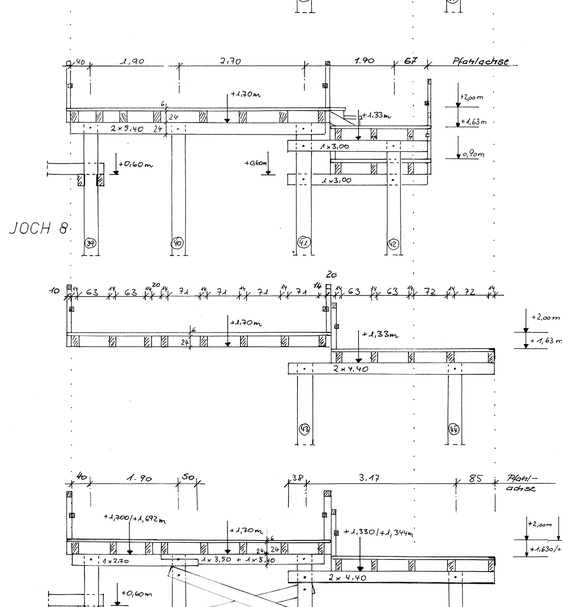

JOCH 9


JOCH 10

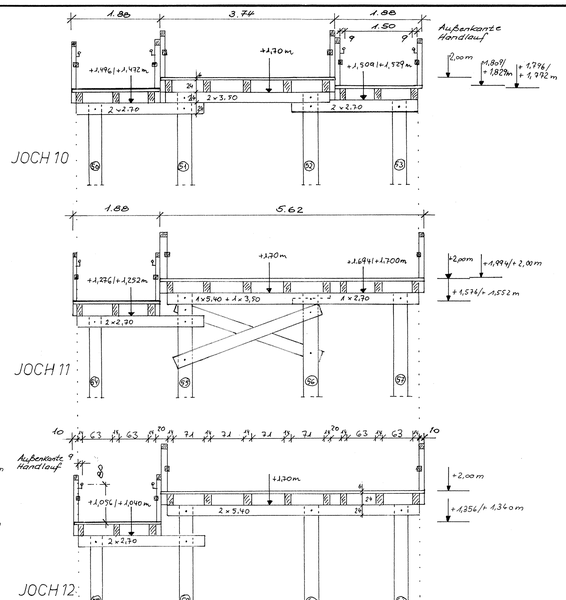


JOCH 11

JOCH 12


JOCH 13

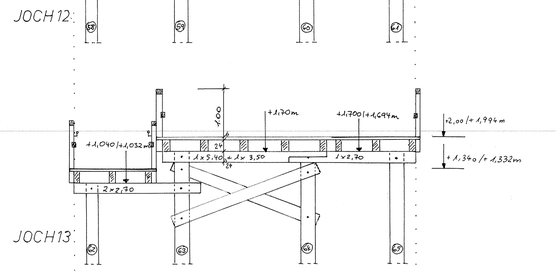

JOCH 14

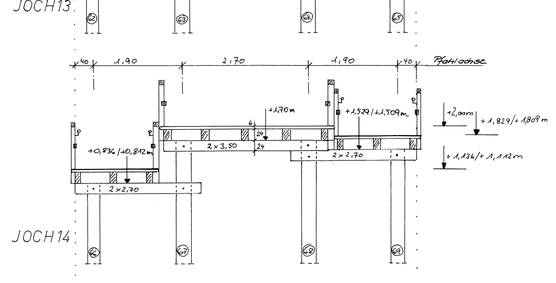


JOCH 15

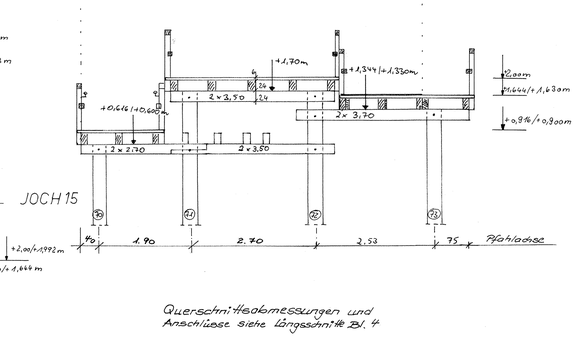

Querschnittsabmessungen und Anschlüsse siehe Längsschnitte Bl. 4


JOCH 16 A

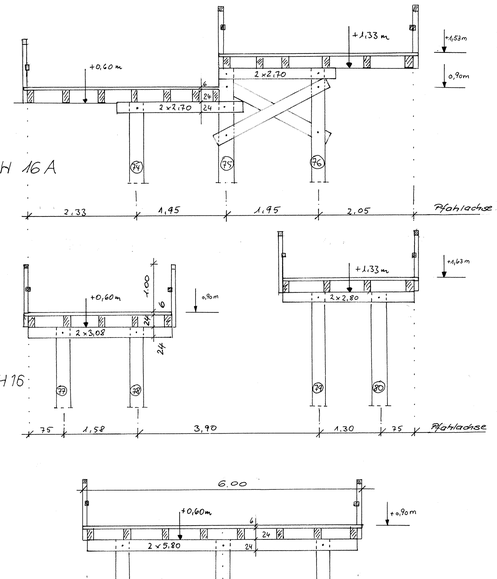


JOCH 16

JOCH A

JOCH B

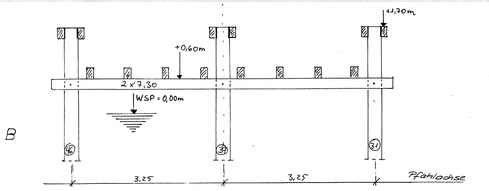

DETAIL AUFLAGER M.1:10

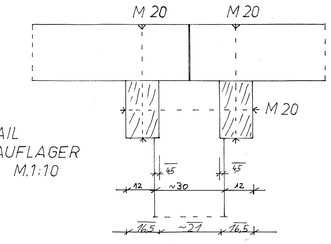

Nr.	Änderung	Datum	Name

Stadt Kiel Der Magistrat

Neubau Seegartenbrücke 1

Auflagerdetail
Querschnitte Achse 1-16, A und B

	Datum	Name	Maßstab: 1:50, 1:10
Entwurf			
Gezeichnet	1.11.89	Hlk	Blatt Nr.: 3
Geprüft			

Kiel, den 1. 11. 19 89

Tiefbauamt
Abt. Hafen- u. Bahnanlagen

Neubau Seegartenbrücke 1
Auflagerdetail / Querschnitte
Bl. 3

560

J.10.10.615