




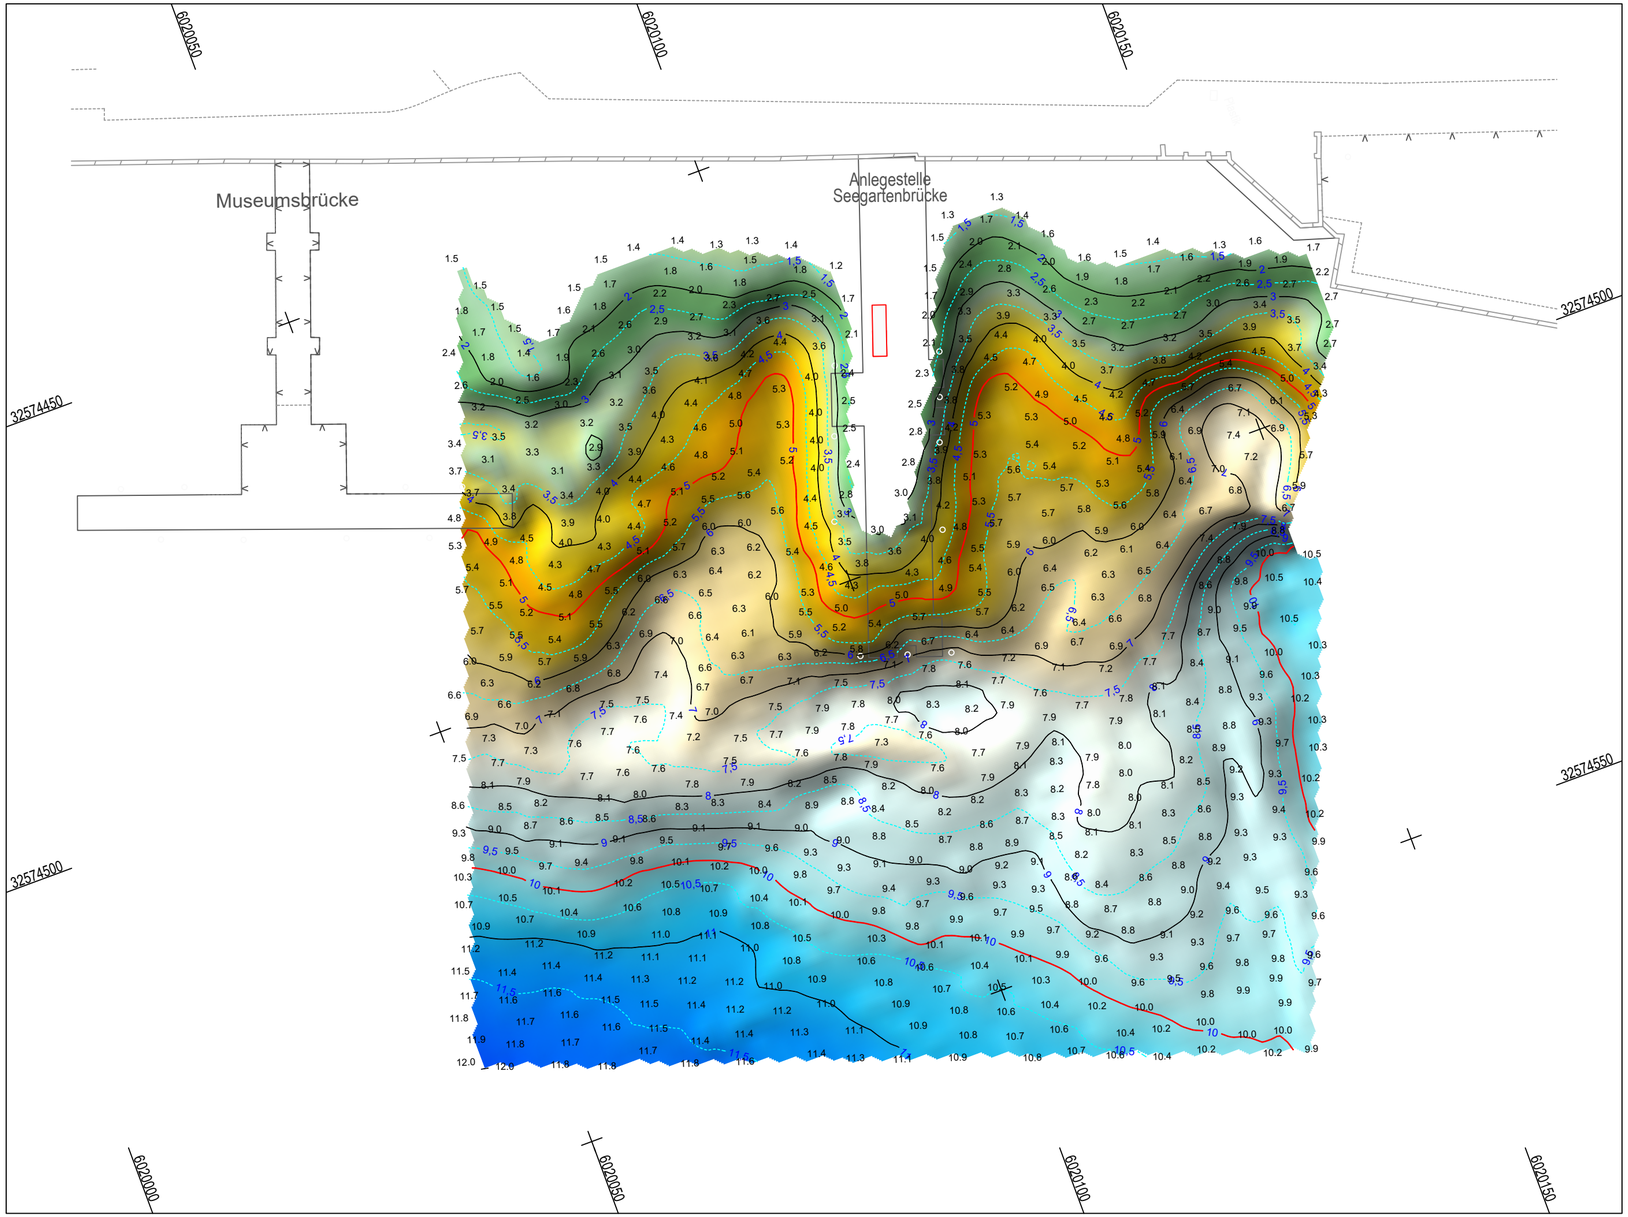

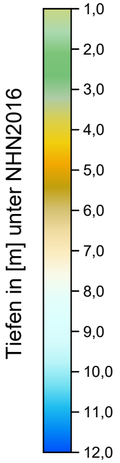

C			
B			
A			
	Datum	Art der Änderung	Name

NICOLA ENGINEERING GmbH
Nicola Engineering GmbH
Verbindungsweg 40
25469 Halstenbek
Tel. 04101-80542-10 Fax. 04101-80542-19
info@nicola-eng.de www.nicola-eng.de

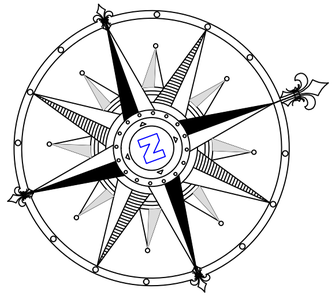

Bauherr:

Kiel. Sailing.City.

Auftraggeber:

Tiefbauamt Abt. 66.2 - Ingenieurbau
Stresemannplatz 5
24103 Kiel

Maßstab:

1:500

Projekt:

Kiel Seegartenbrücke

Fähranleger Bw 805

Planart:

Peilplan - 08.02.2023

Peilschiff:	Peilfrequenz:	Positionsbestimmung:	Echolot:	Aufnahmedatum:	Name:
Mercator	400 kHz	PDGNSS	MB - R2S 2022	08.02.2023	Tempel
Lagebezug:	**Höhenbezug:**	**Höhenbestimmung:**	**DGM Rastergröße:**	**Bearbeitet:**	**Name:**
ETRS89 (LS489)	NHN 2016 (HS170)	PDGNSS/GCG2016	1 x 1 m	13.02.2023	D'Mello
Auftrag Nr.:	**Zeichnungsnummer:**		**Messdatendarstellung:**	**Geprüft:**	**Name:**
14.23	1423_20230208_P-001		mittlere Tiefen	13.02.2023	Kekridou

© NICOLA ENGINEERING GMBH 2023