



LAGEPLAN
M 1:500

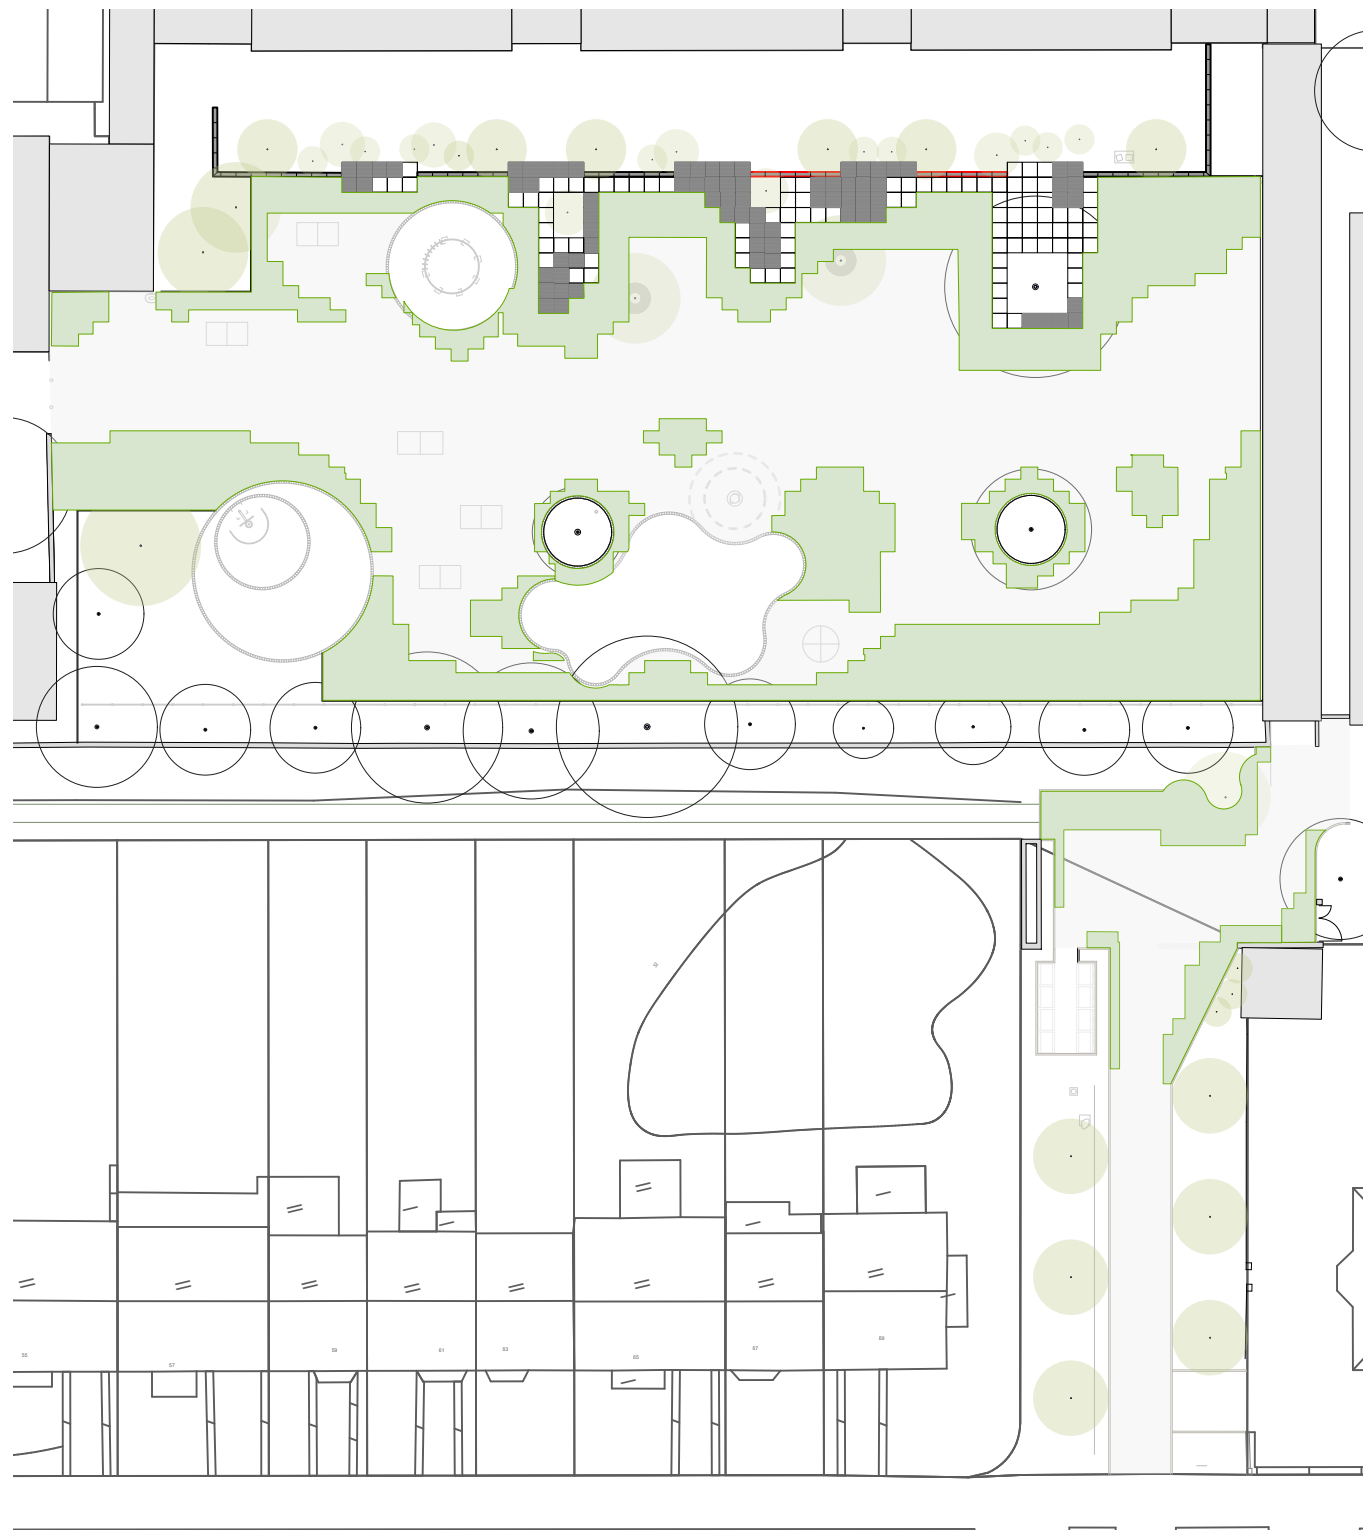

Verlegeeinheiten
Rasenpflaster, wilder Verband

VERLEGEDETAIL
M 1:25


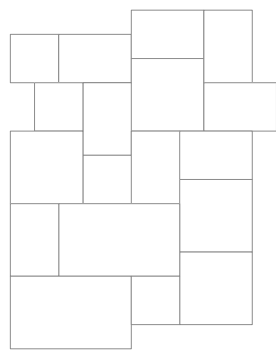


Verlegeeinheit Siliton
2 Stück 40x24
3 Stück 24x24
5 Stück 24x16
4 Stück 16x16

Schritt 1
Verlegung in kompletten
Verlegeeinheiten

Schritt 2
Austausch einzelner Steine
zwischen Verlegeeinheiten
mit und ohne Rasenfuge
je 2 bis 3 Steine je Verlegeeinheit
im Randbereich

Prinzipzeichnung
Anzahl der ausgetauschten
Steine nach Absprache mit
der Objektüberwachung

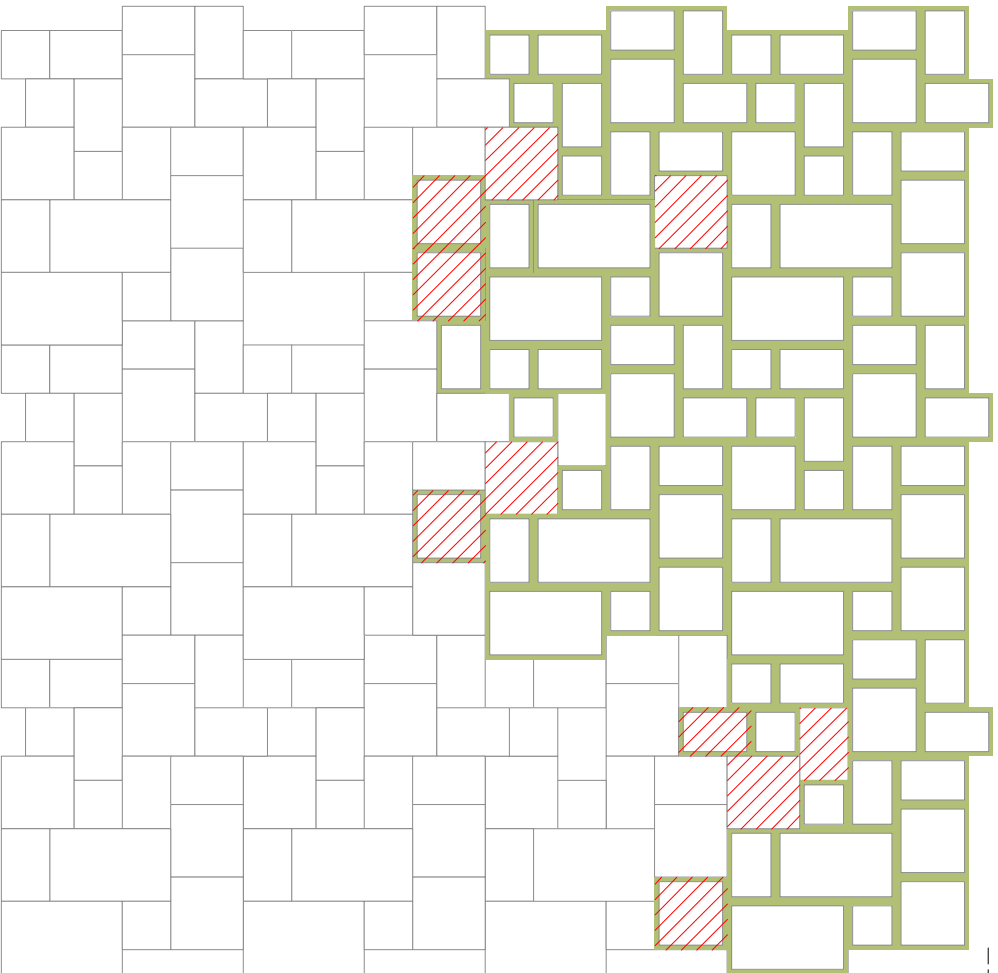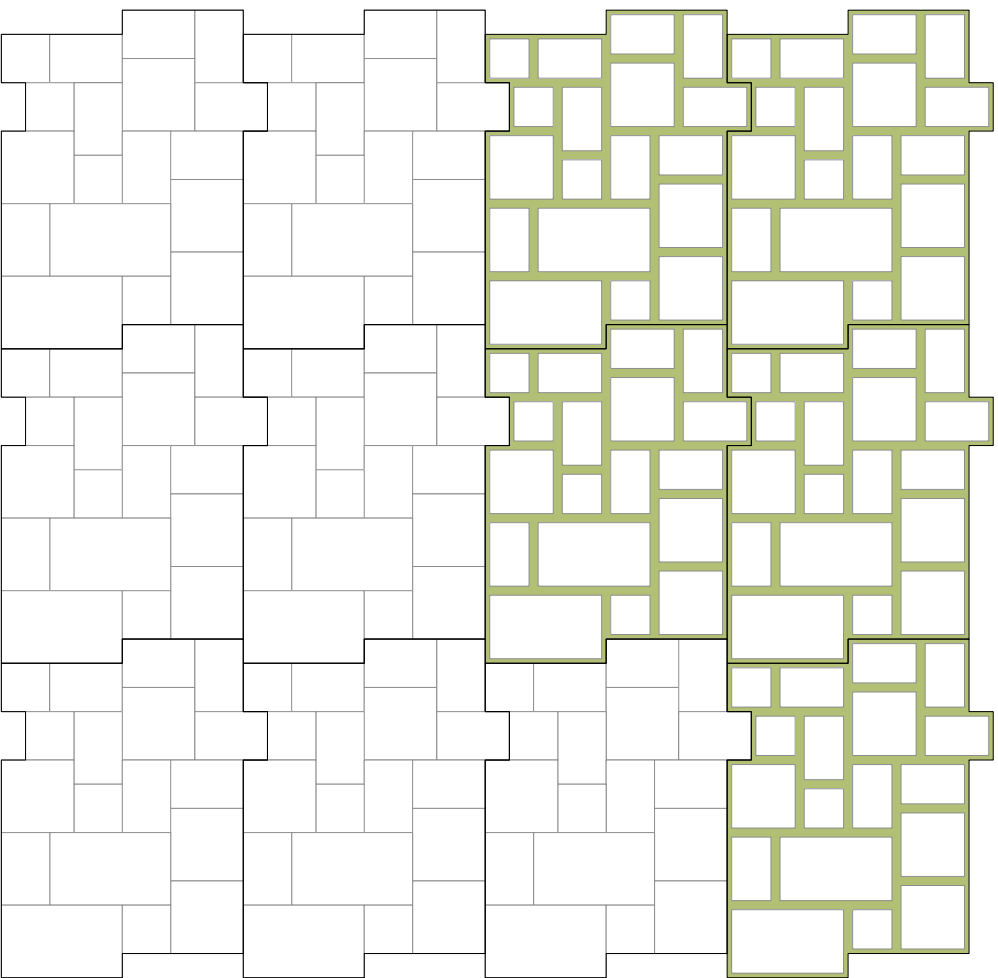

Kiel. Sailing.City.
Kiel

Ricarda-Huch-Schule Kiel
Verlegeplan Rasenpflaster

Ausführung	Gezeichnet	Datum	Plan-Nr.	Format	Maßstab
		03.07.2026	1.07	0,58 / 0,3	1:500 / 25
Nr.	Veränderungen			Datum	Name
Kiel, den	Abt.-Leiterin			Kiel, den	Amtsleiterin

25474_A.01_Lageplan.vwx