
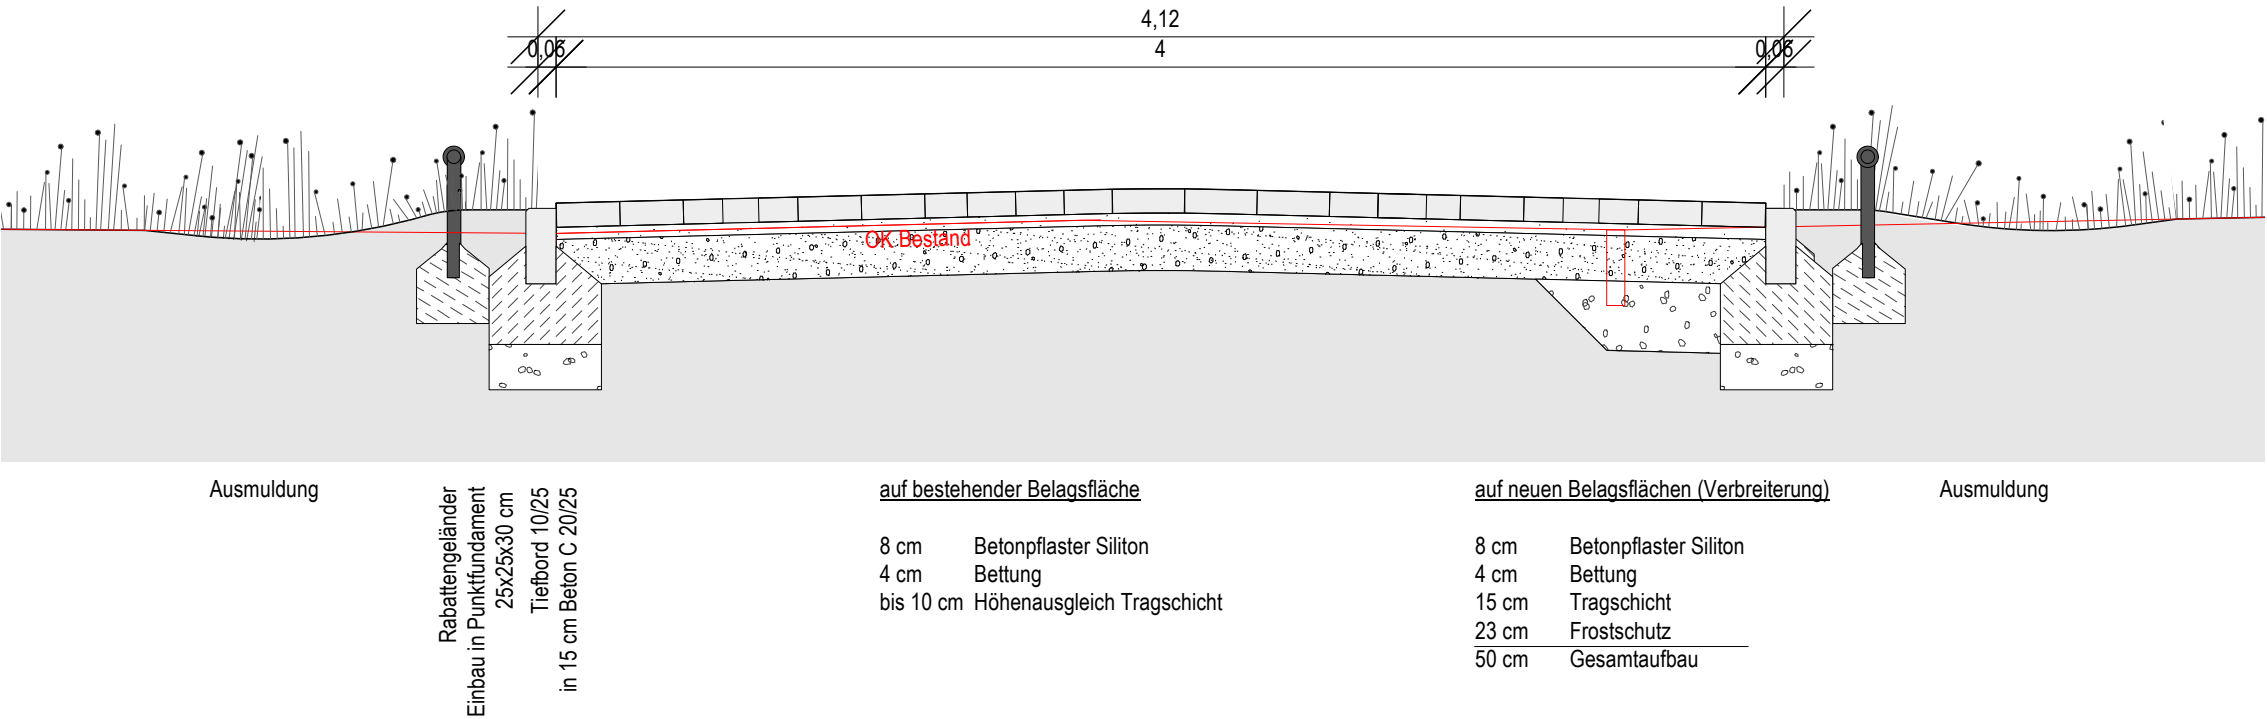


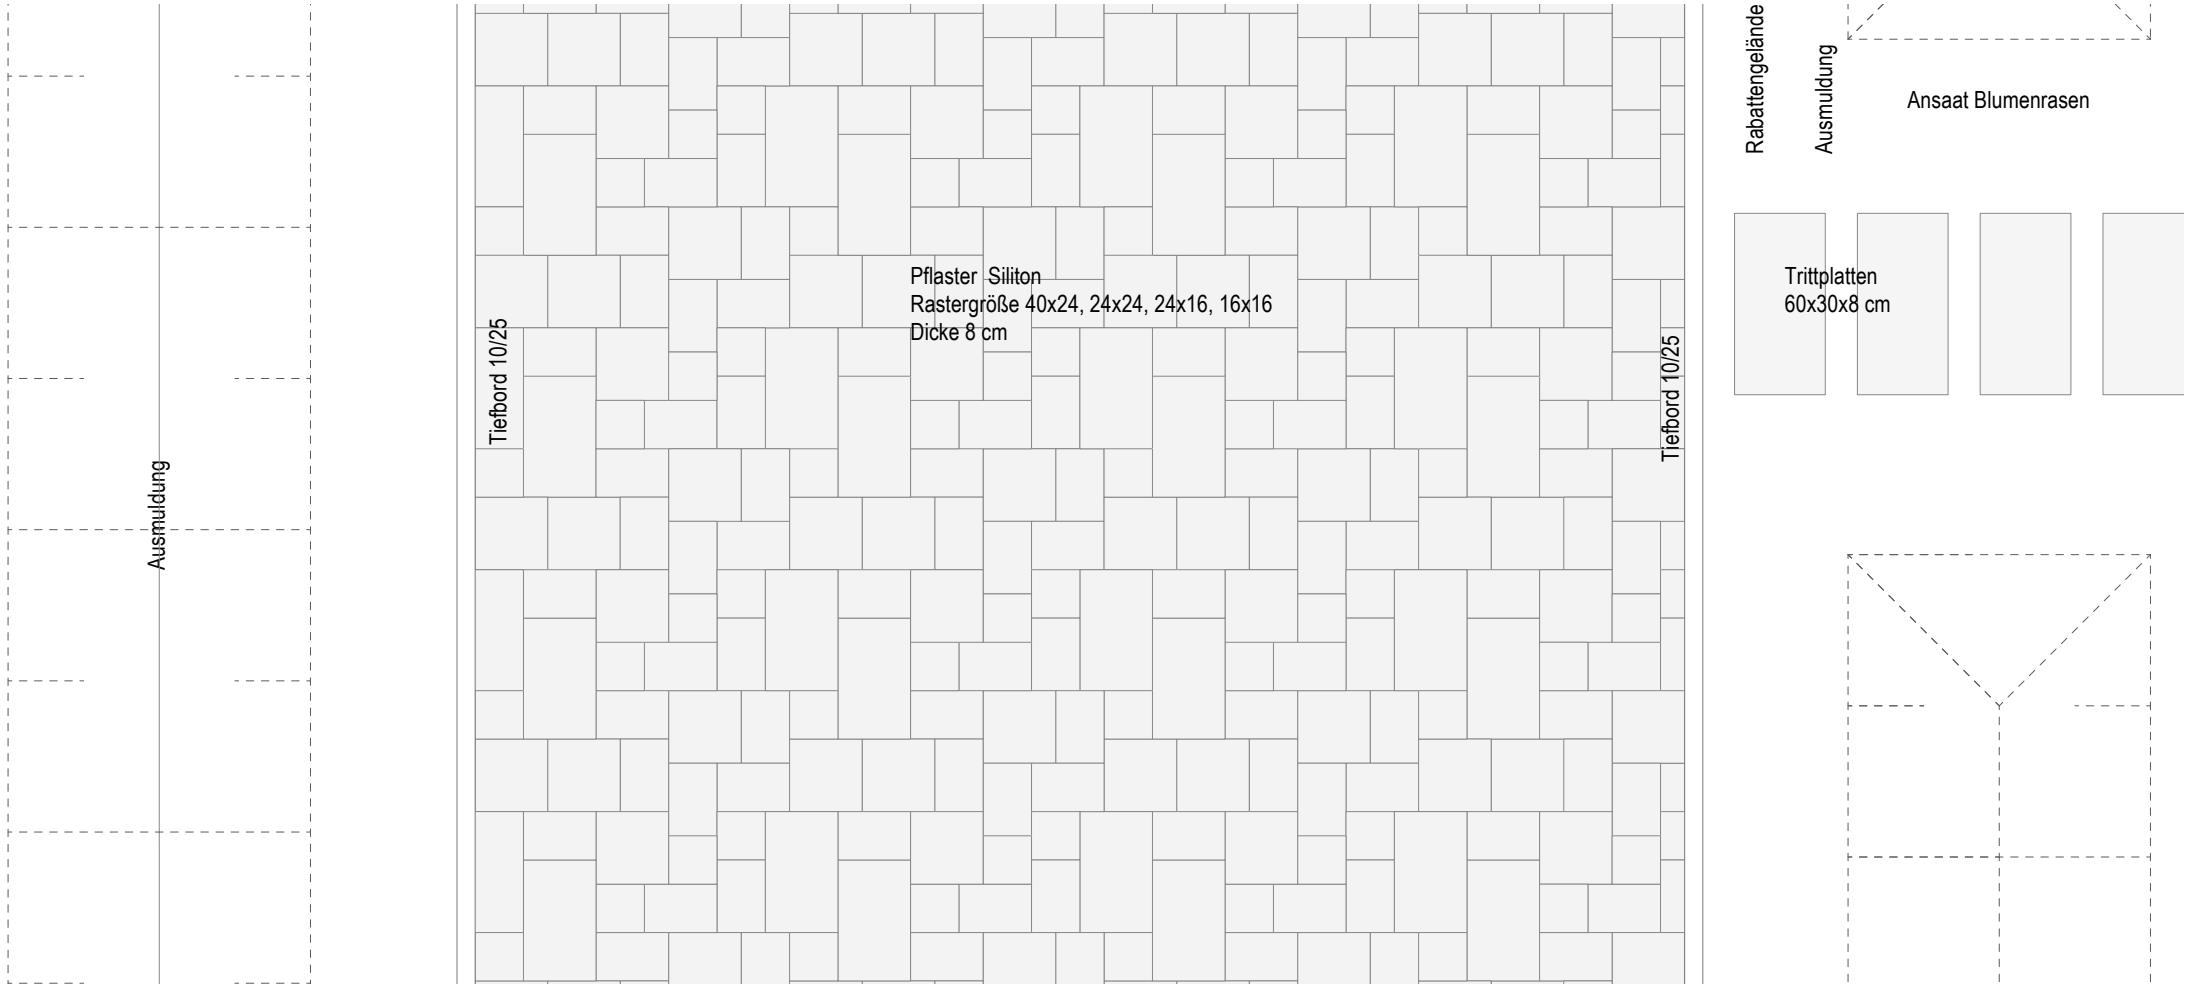

Ricarda-Huch-Schule Kiel

Belagsausschnitt / Schnitt D

Ausführung	Gezeichnet	Datum	Plan-Nr.	Format	Maßstab
		03.07.2026	2.02	0,52 / 0,3	1:25
Nr.	Veränderungen			Datum	Name
Kiel, den	Abt.-Leiterin			Kiel, den	Amtsleiterin

25474_A2.01_Schnitt.vwx